



1

PŮDORYSY

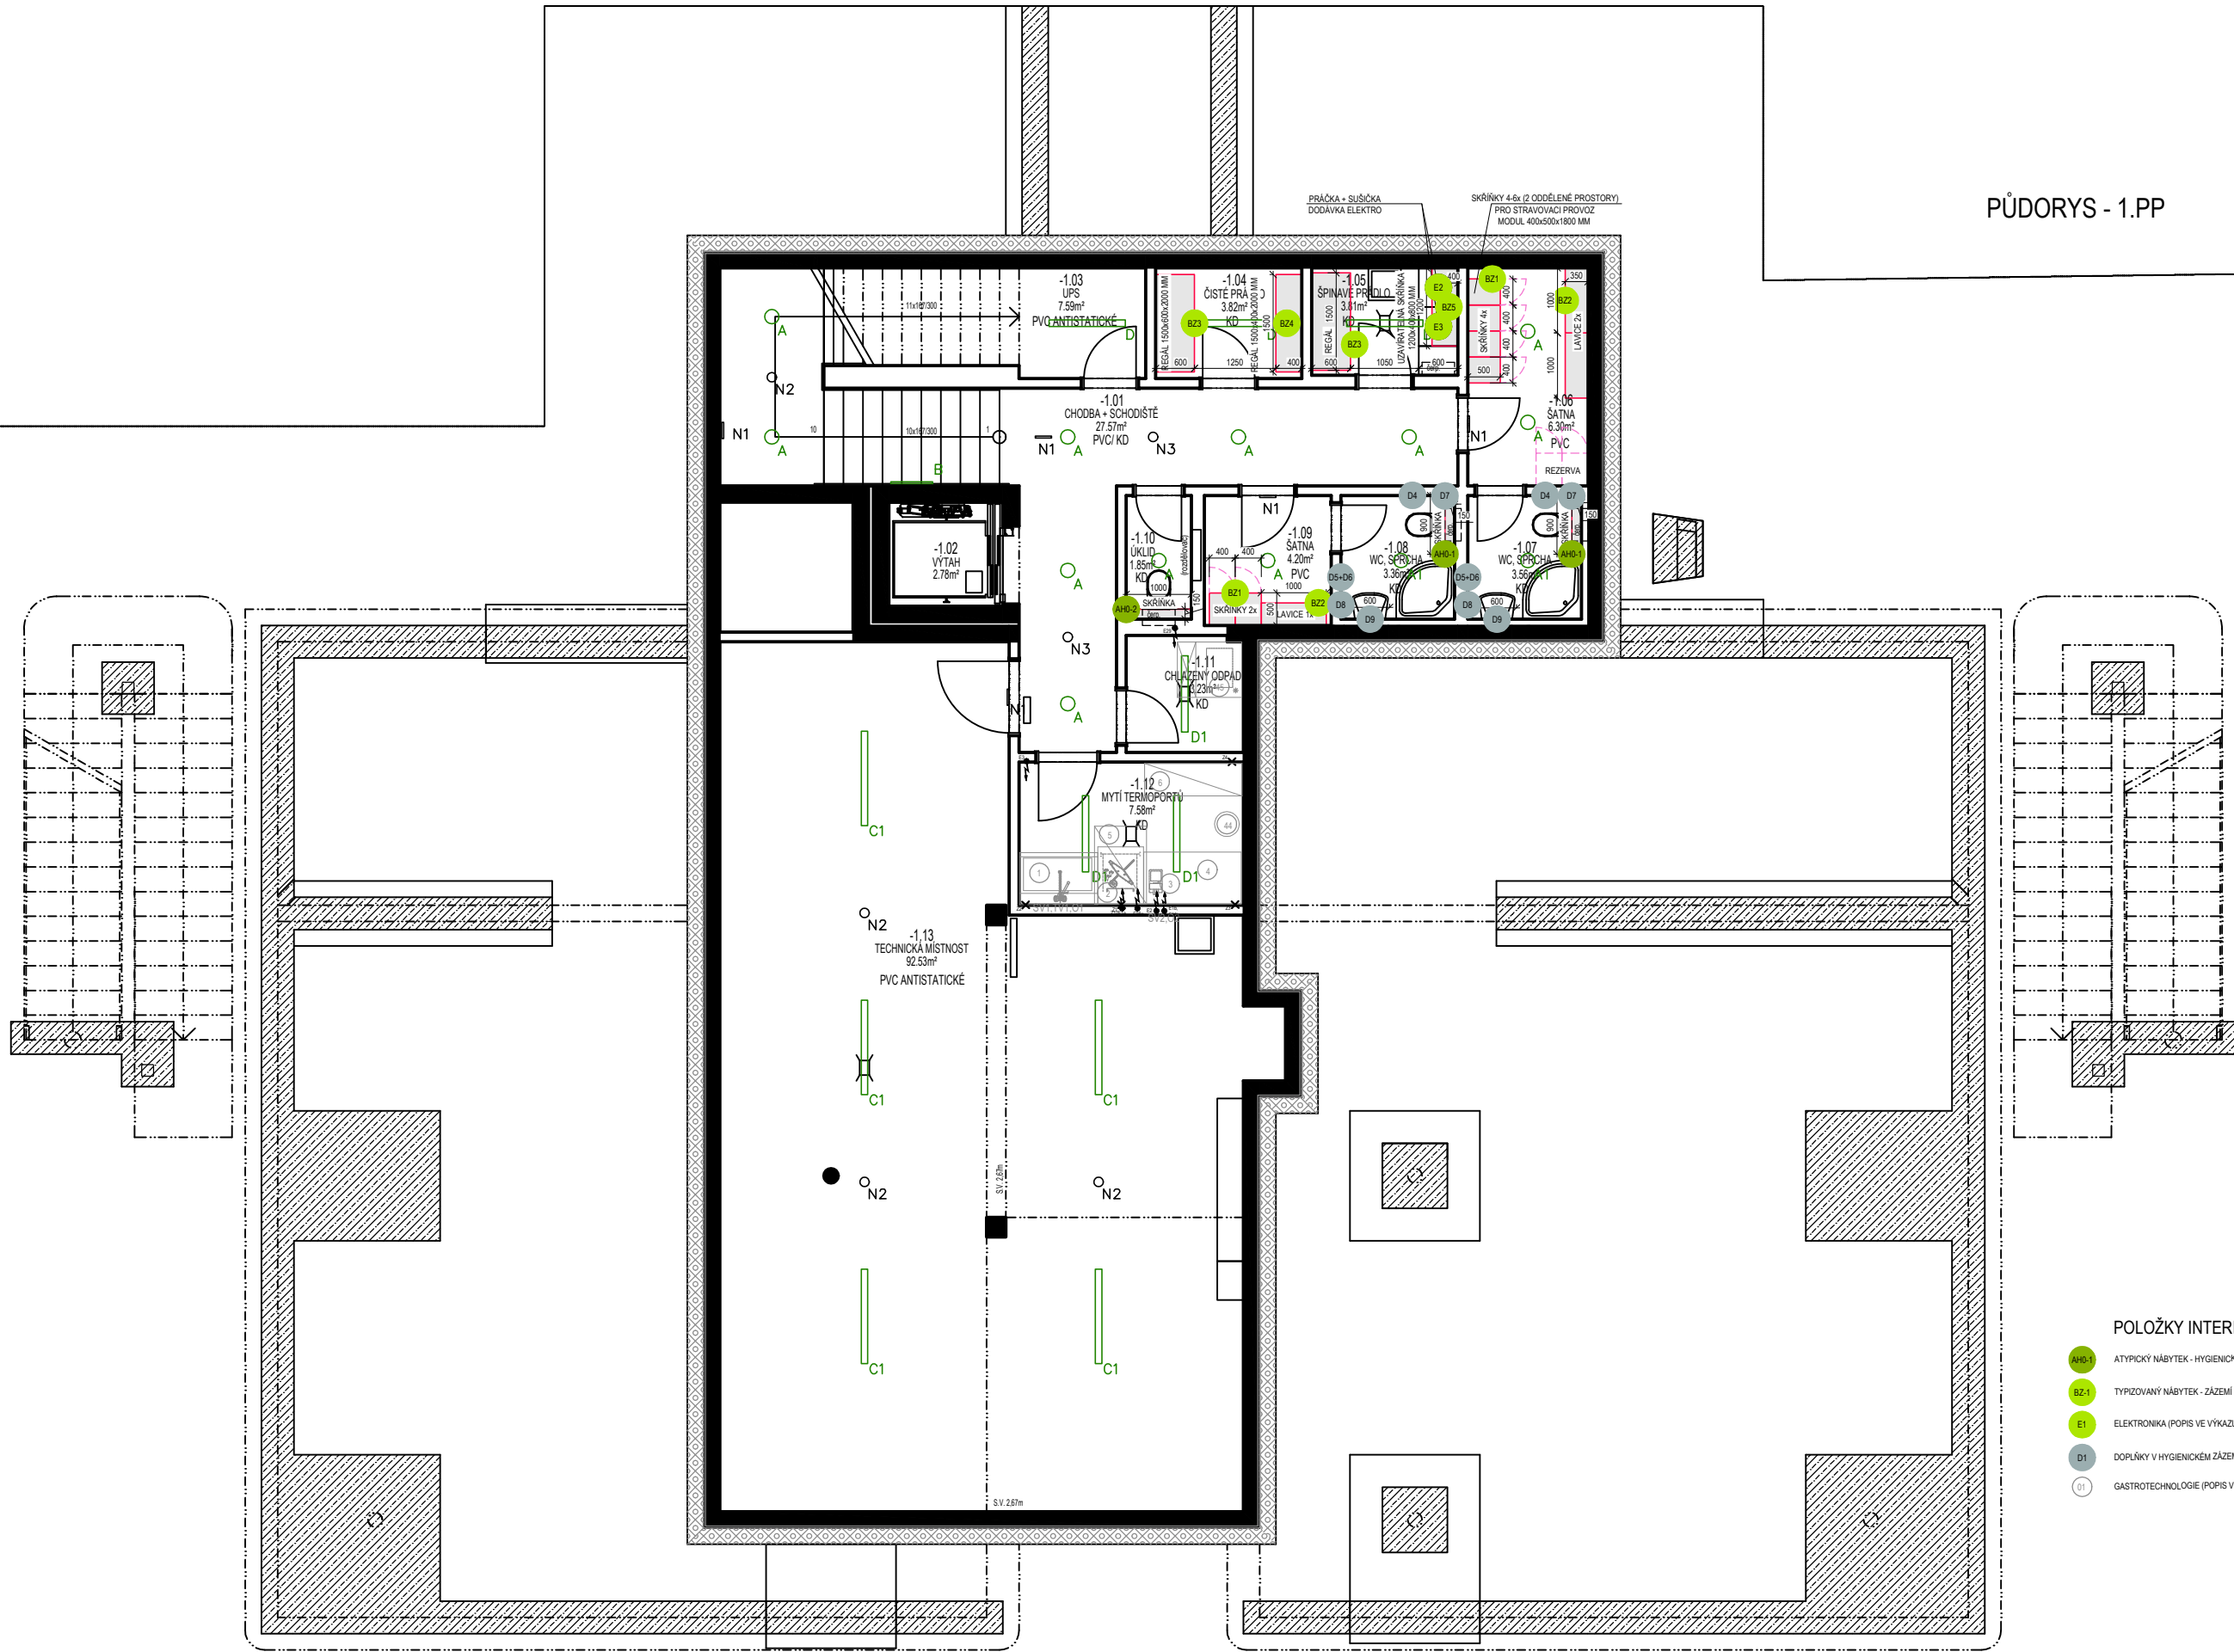


POLOŽKY INTERIÉRU 1.PP

- ATYPICKÝ NÁBYTEK - HYGIENICKÉ ZÁZEMÍ (POPIS VE VÝKAZU VÝMĚR)
- TYPIZOVANÝ NÁBYTEK - ZÁZEMÍ (POPIS VE VÝKAZU VÝMĚR)
- ELEKTRONIKA (POPIS VE VÝKAZU VÝMĚR)
- DOPLŇKY V HYGIENICKÉM ZÁZEMÍ (POPIS VE VÝKAZU VÝMĚR)
- GASTROTECHNOLOGIE (POPIS VE VÝKAZU VÝMĚR)

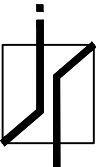


PŮDORYS - 1.NP

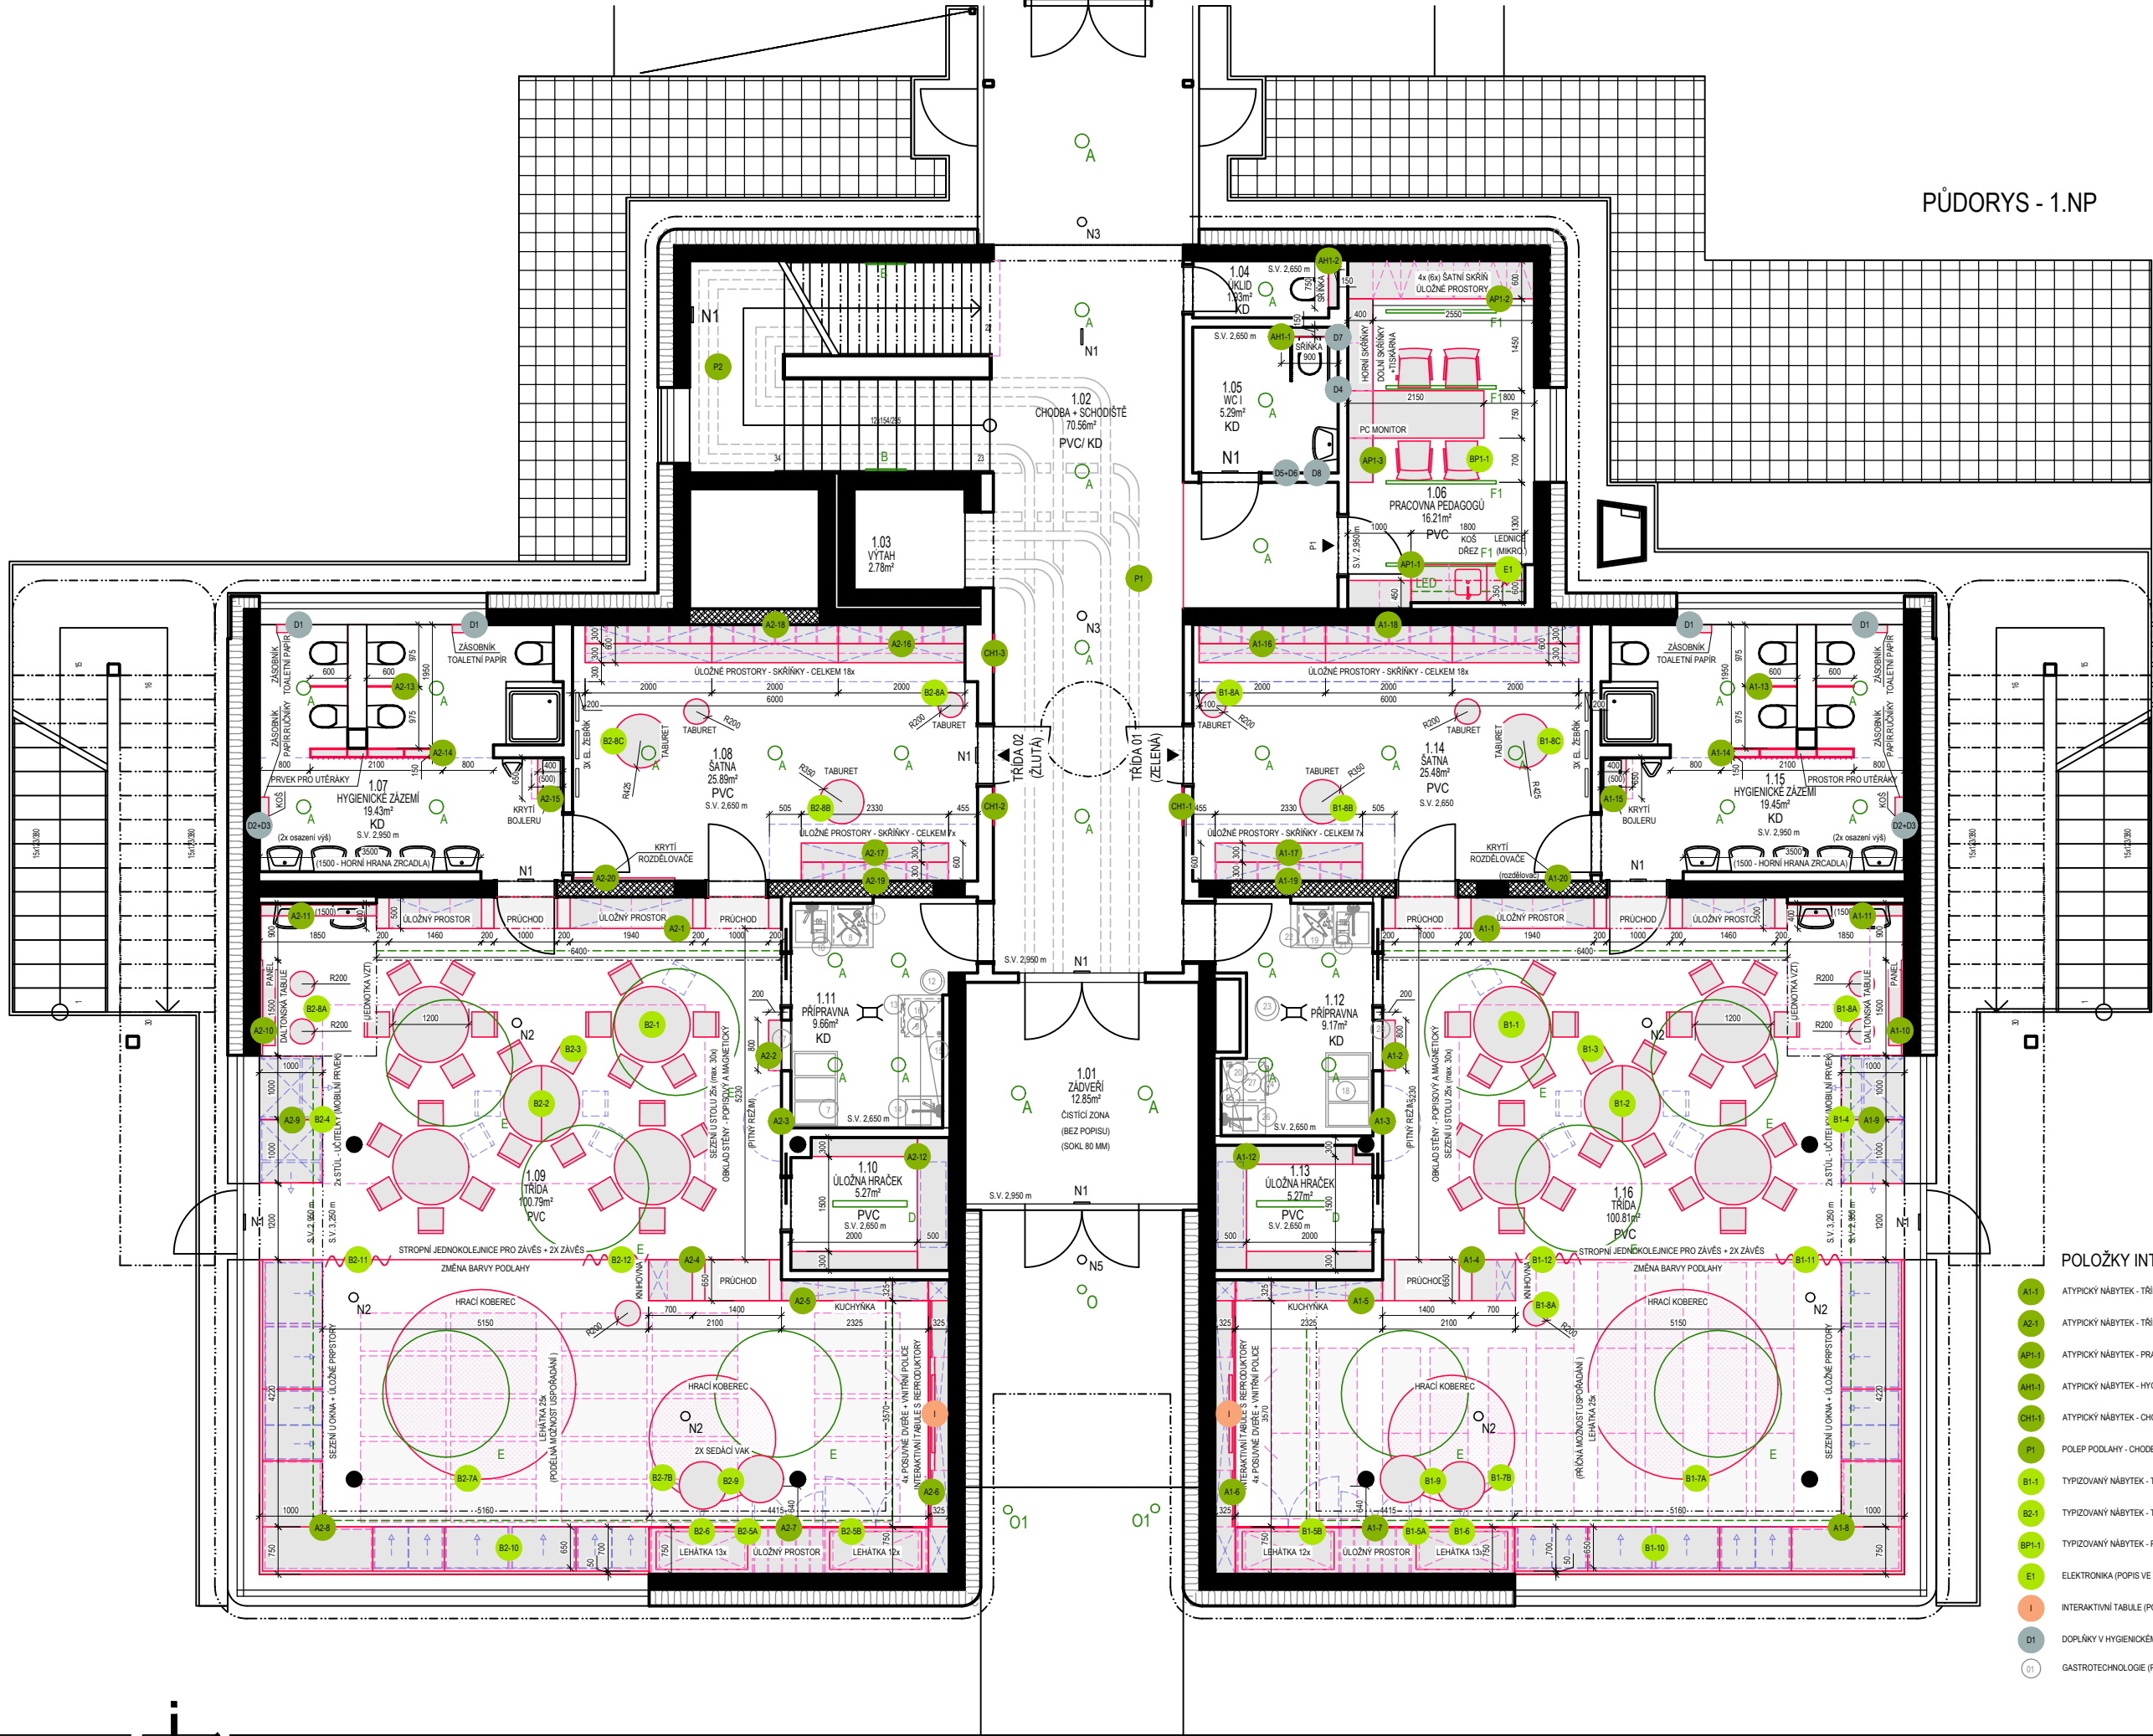



POLOŽKY INTERIÉRU 1.NP


- A1-1 ATYPICKÝ NÁBYTEK - TRÍDA 01 - ZELENÁ (POPIS VE VÝKAZU VÝMĚR)
- A2-1 ATYPICKÝ NÁBYTEK - TRÍDA 02 - ŽLUTÁ (POPIS VE VÝKAZU VÝMĚR)
- AP1-1 ATYPICKÝ NÁBYTEK - PRACOVNA PEDAGOGŮ (POPIS VE VÝKAZU VÝMĚR)
- AH1-1 ATYPICKÝ NÁBYTEK - HYGIENICKE ŽÁZEMÍ (POPIS VE VÝKAZU VÝMĚR)
- CH1-1 ATYPICKÝ NÁBYTEK - CHODBA (POPIS VE VÝKAZU VÝMĚR)
- P1 POLEP PODLAHY - CHODBA (POPIS VE VÝKAZU VÝMĚR)
- B1-1 TYPICOVANÝ NÁBYTEK - TRÍDA 01 - ZELENÁ (POPIS VE VÝKAZU VÝMĚR)
- B2-1 TYPICOVANÝ NÁBYTEK - TRÍDA 02 - ŽLUTÁ (POPIS VE VÝKAZU VÝMĚR)
- BP1-1 TYPICOVANÝ NÁBYTEK - PRACOVNA PEDAGOGŮ (POPIS VE VÝKAZU VÝMĚR)
- E1 ELEKTRONIKA (POPIS VE VÝKAZU VÝMĚR)
- I INTERAKTIVNÍ TABULE (POPIS VE VÝKAZU VÝMĚR)
- D1 DOPLŇKY V HYGIENICKÉM ŽÁZEMÍ (POPIS VE VÝKAZU VÝMĚR)
- O1 GASTROTECHNOLIE (POPIS VE VÝKAZU VÝMĚR)

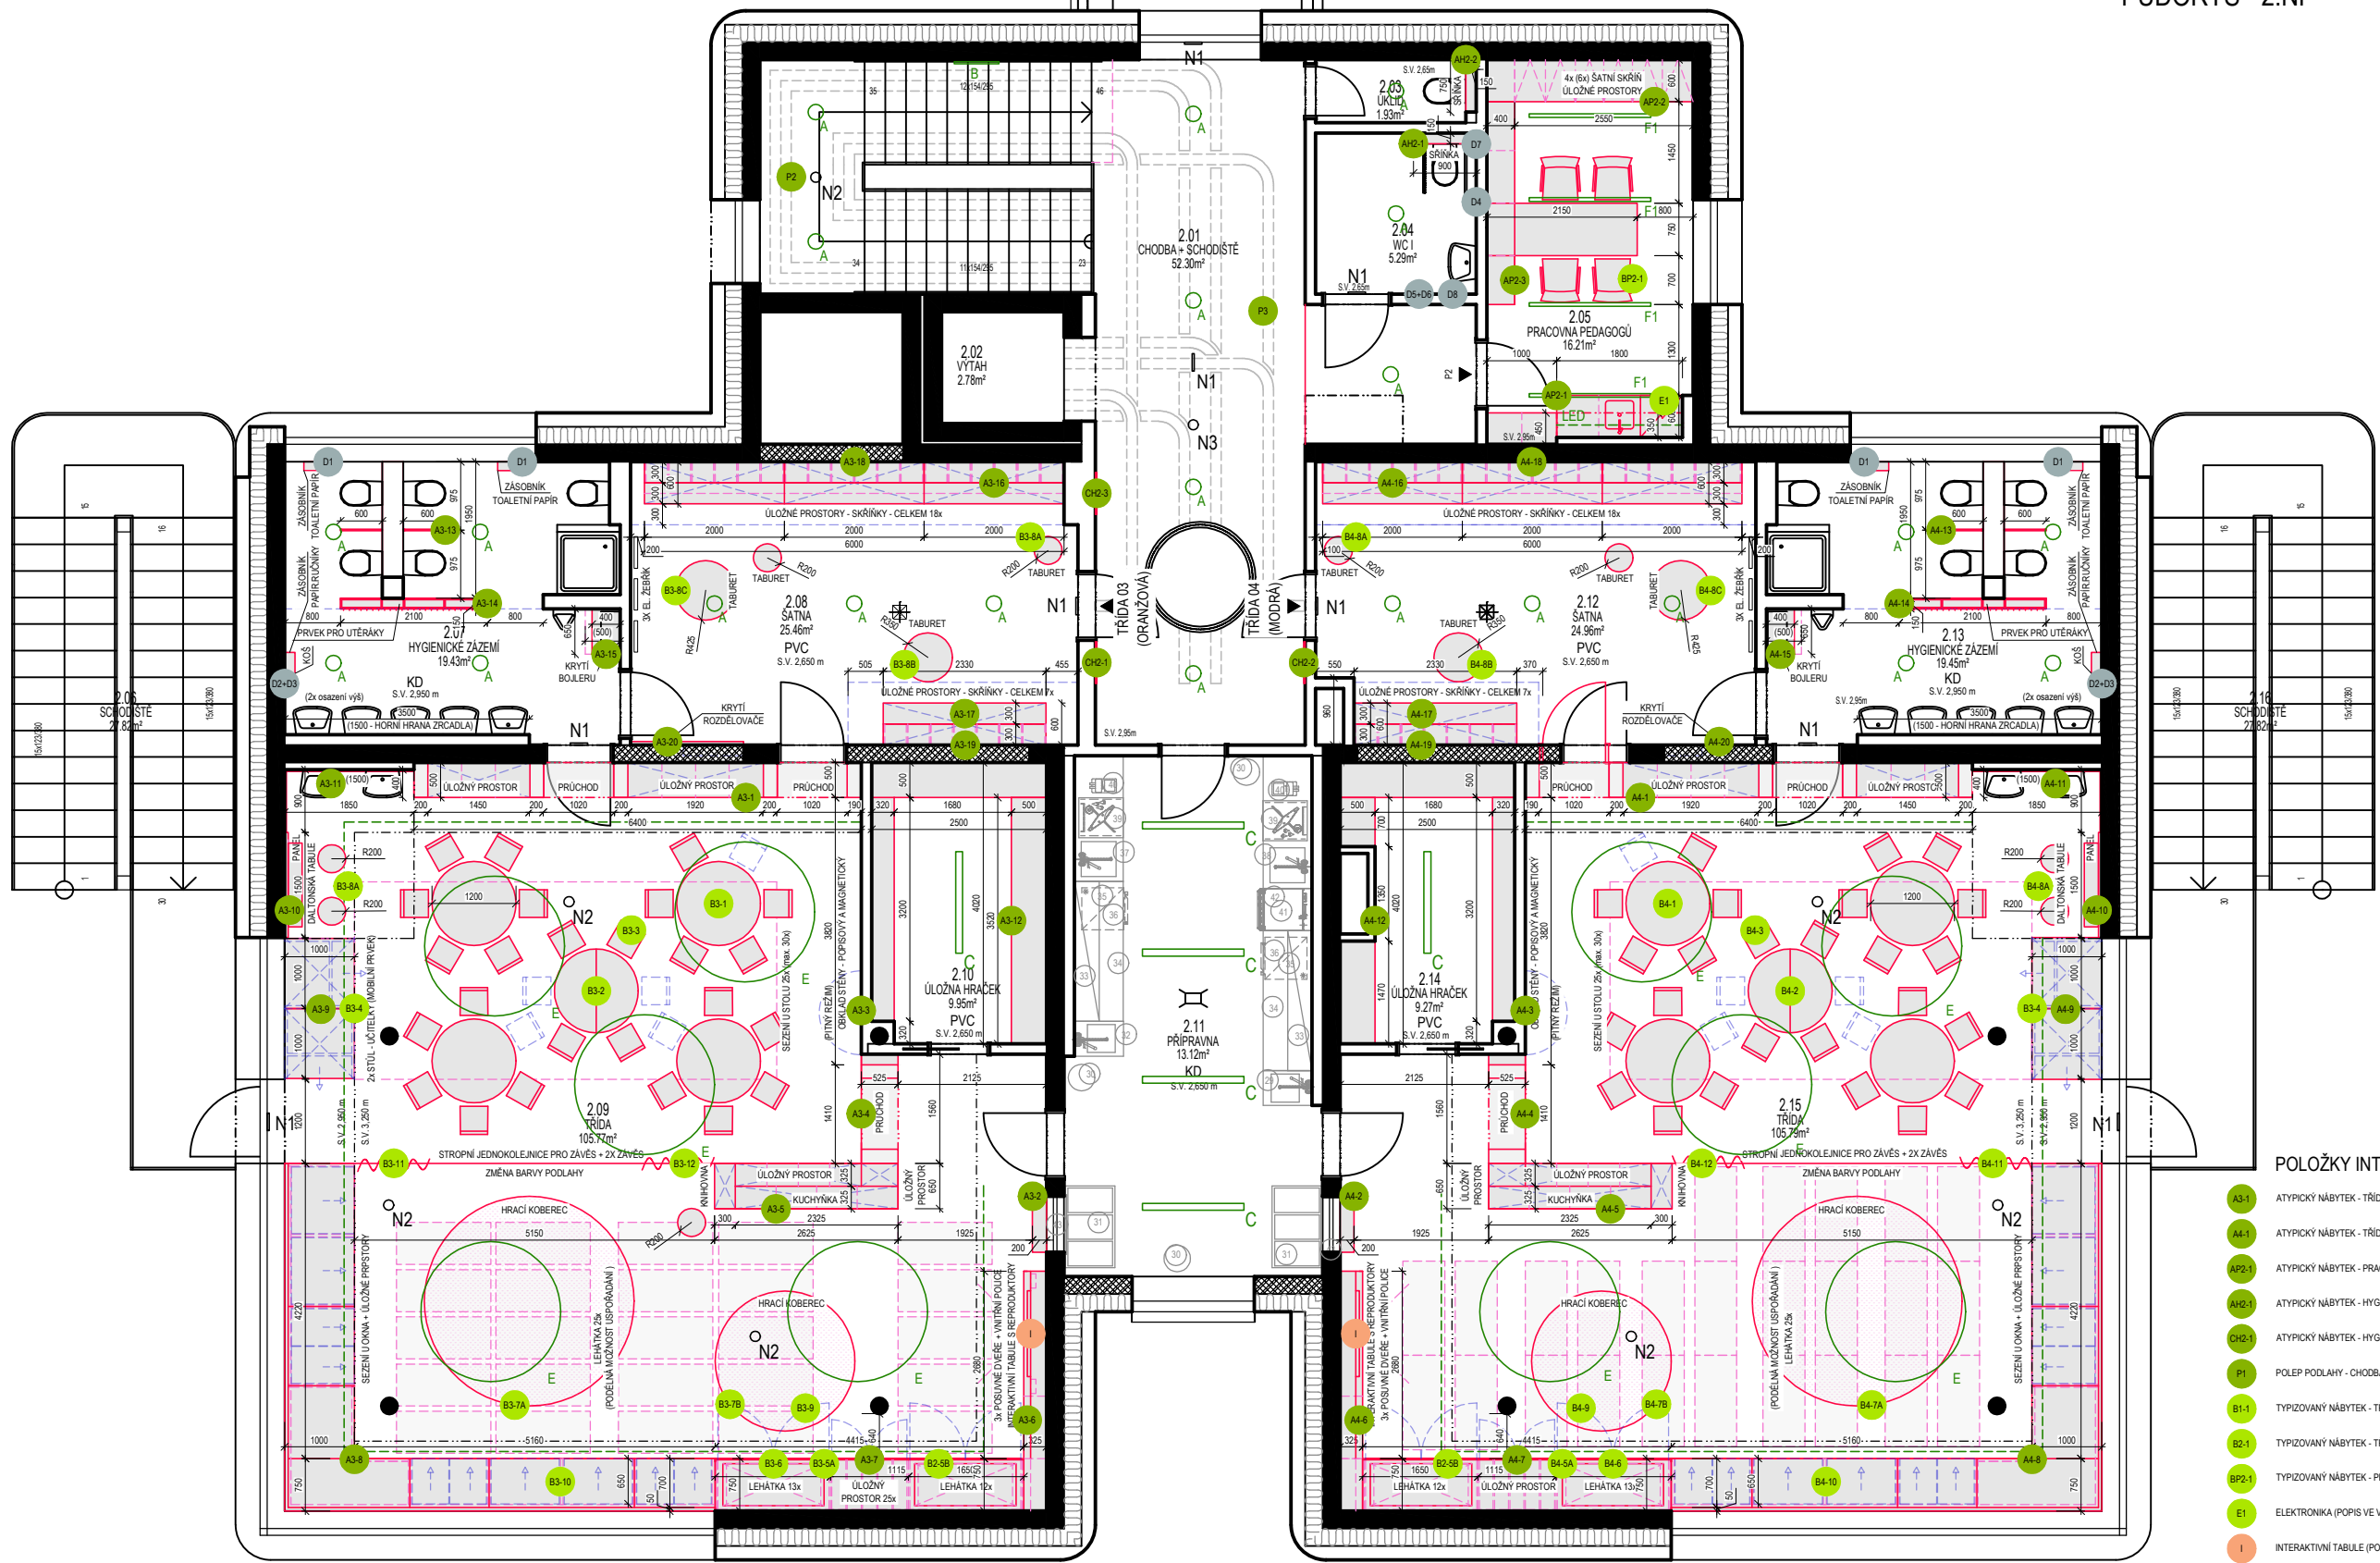


POLOŽKY INTERIÉRU 2.NP


- A3-1 ATYPICKÝ NÁBYTEK - TRIDA 03 - ORANŽOVÁ (POPIS VE VÝKAZU VÝMĚR)
- A4-1 ATYPICKÝ NÁBYTEK - TRIDA 04 - MODRÁ (POPIS VE VÝKAZU VÝMĚR)
- AP2-1 ATYPICKÝ NÁBYTEK - PRACOVNA PEDAGOGŮ (POPIS VE VÝKAZU VÝMĚR)
- AH2-1 ATYPICKÝ NÁBYTEK - HYGIENICKÉ ŽÁZEMÍ (POPIS VE VÝKAZU VÝMĚR)
- CH2-1 ATYPICKÝ NÁBYTEK - HYGIENICKÉ ŽÁZEMÍ (POPIS VE VÝKAZU VÝMĚR)
- P1 POLEP PODLAHY - CHODBA (POPIS VE VÝKAZU VÝMĚR)
- B1-1 TYPICOVANÝ NÁBYTEK - TRIDA 03 - ORANŽOVÁ (POPIS VE VÝKAZU VÝMĚR)
- B2-1 TYPICOVANÝ NÁBYTEK - TRIDA 04 - MODRÁ (POPIS VE VÝKAZU VÝMĚR)
- BP2-1 TYPICOVANÝ NÁBYTEK - PRACOVNA PEDAGOGŮ (POPIS VE VÝKAZU VÝMĚR)
- E1 ELEKTRONIKA (POPIS VE VÝKAZU VÝMĚR)
- I INTERAKTIVNÍ TABULE (POPIS VE VÝKAZU VÝMĚR)
- D1 DOPLŇKY V HYGIENICKÉM ŽÁZEMÍ (POPIS VE VÝKAZU VÝMĚR)
- D1 GASTROTECHNOLIE (POPIS VE VÝKAZU VÝMĚR)

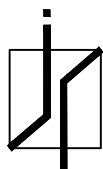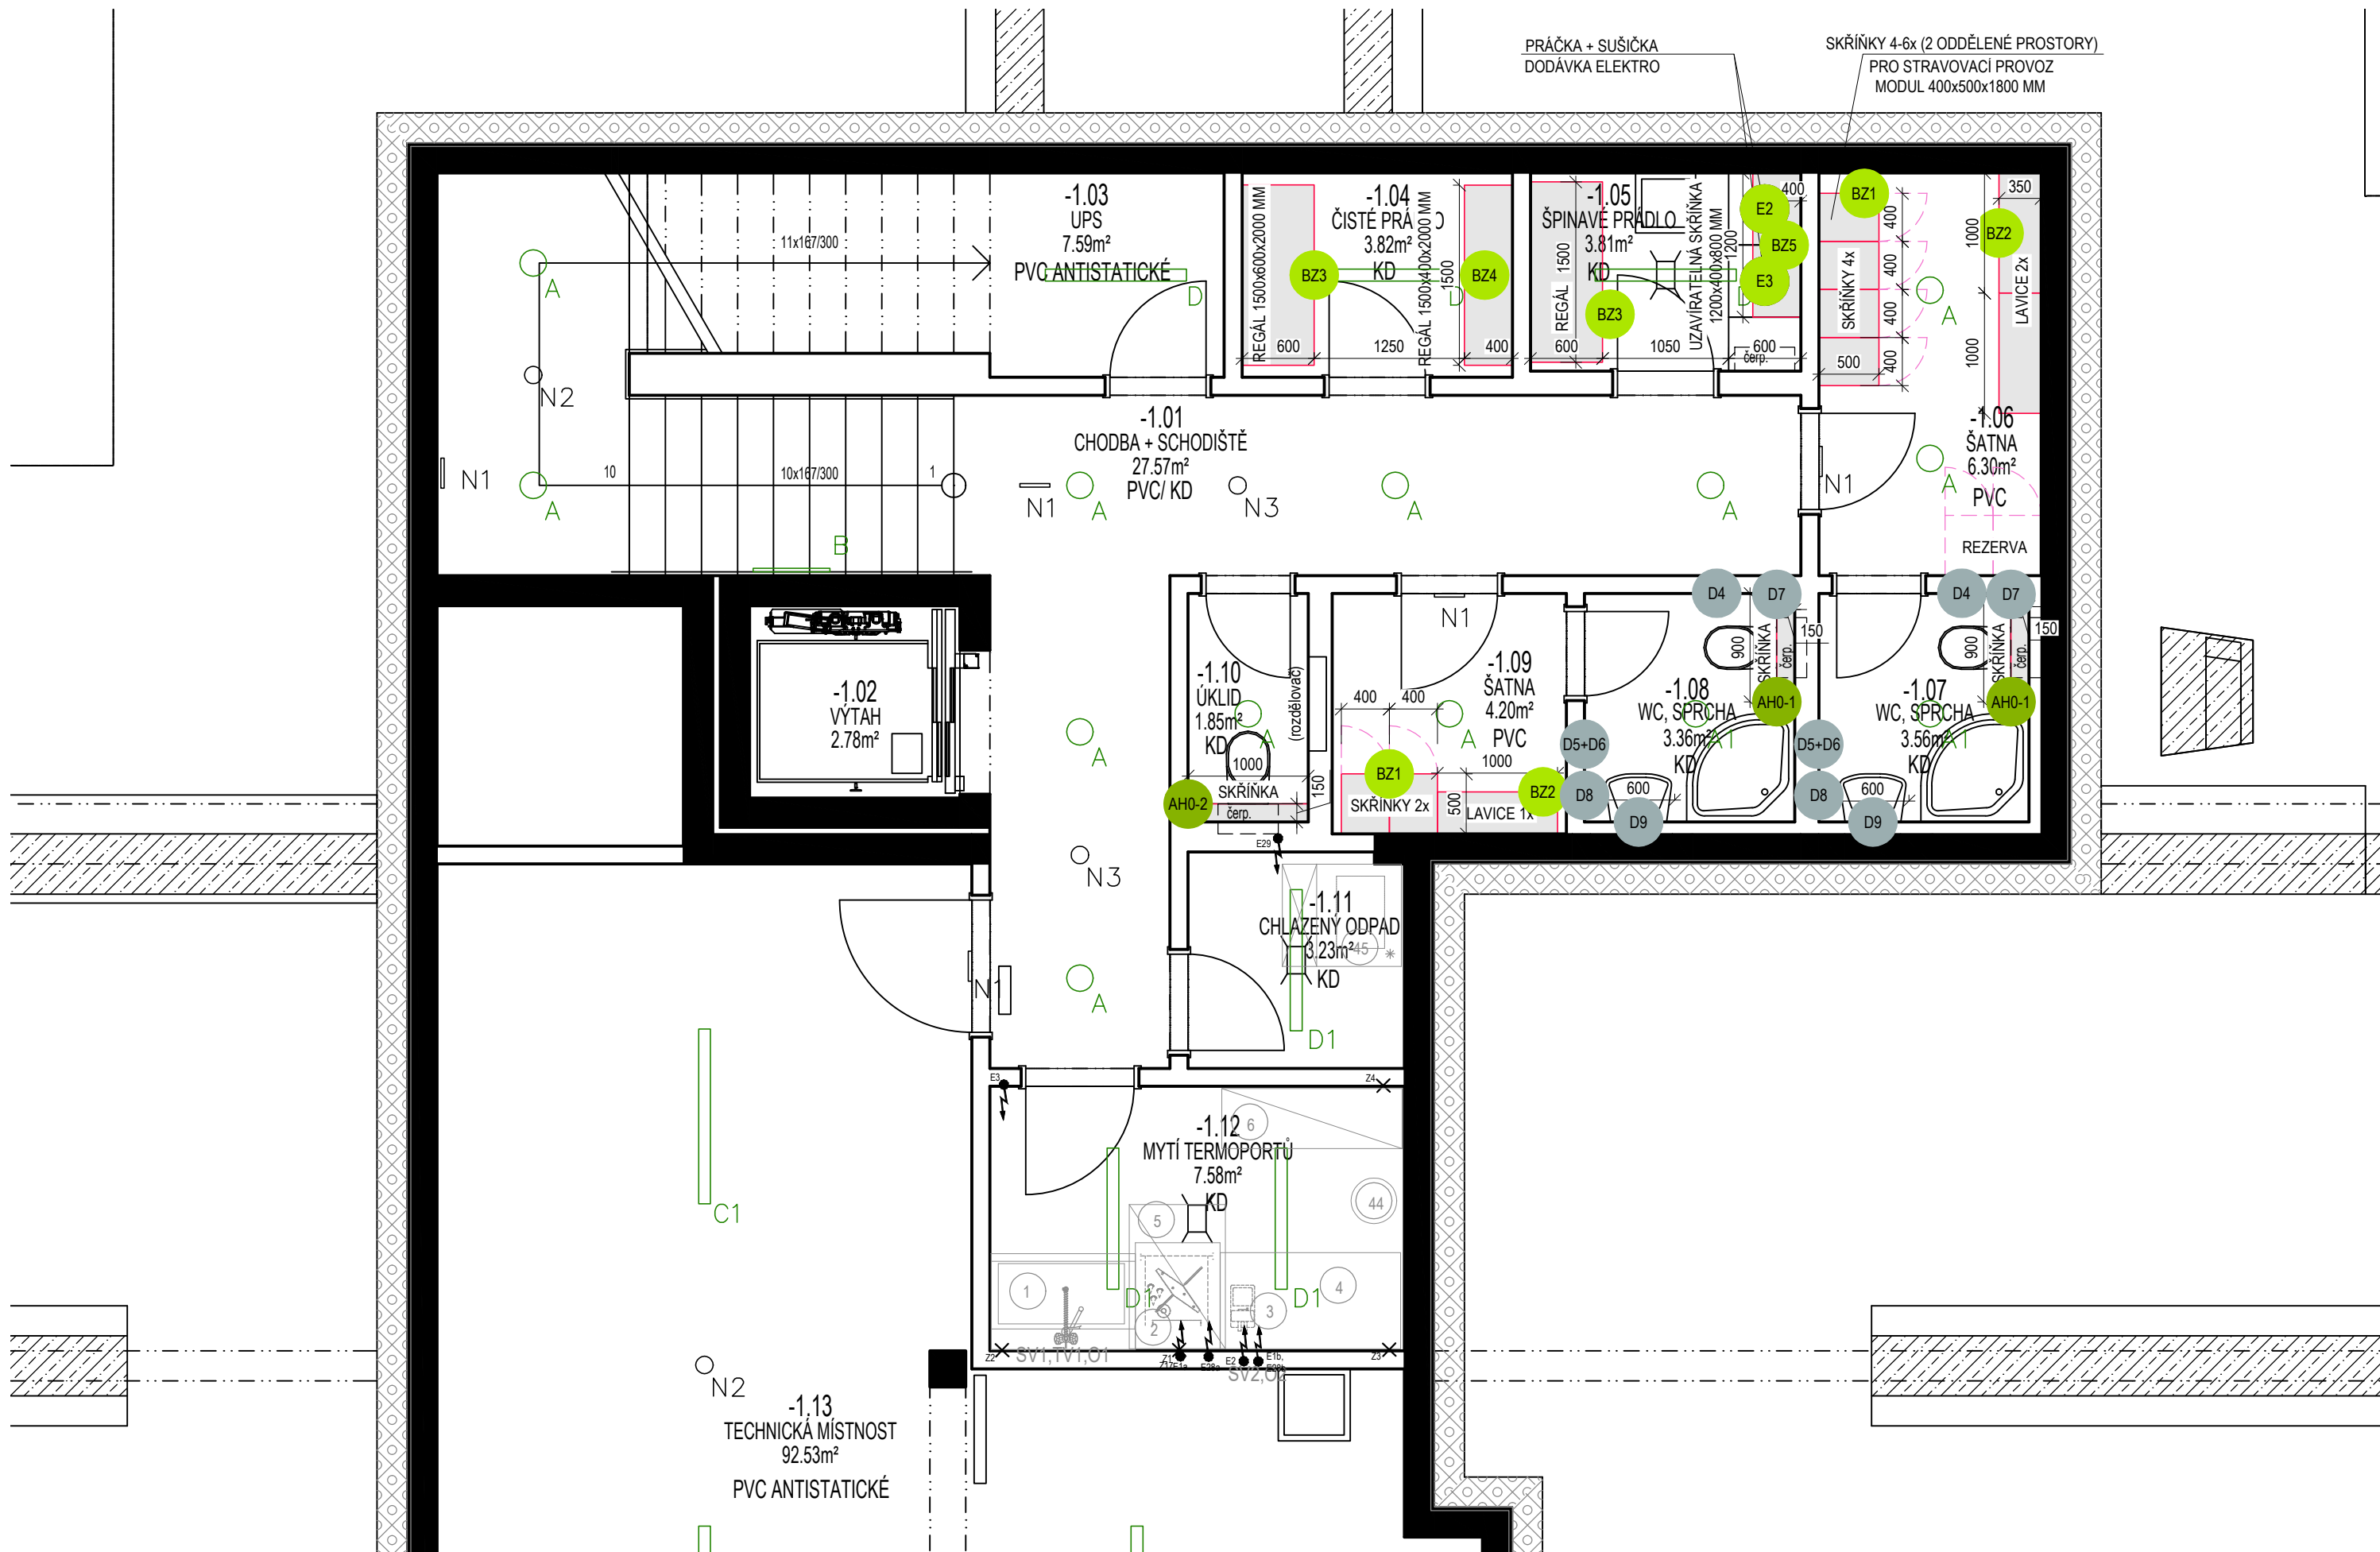


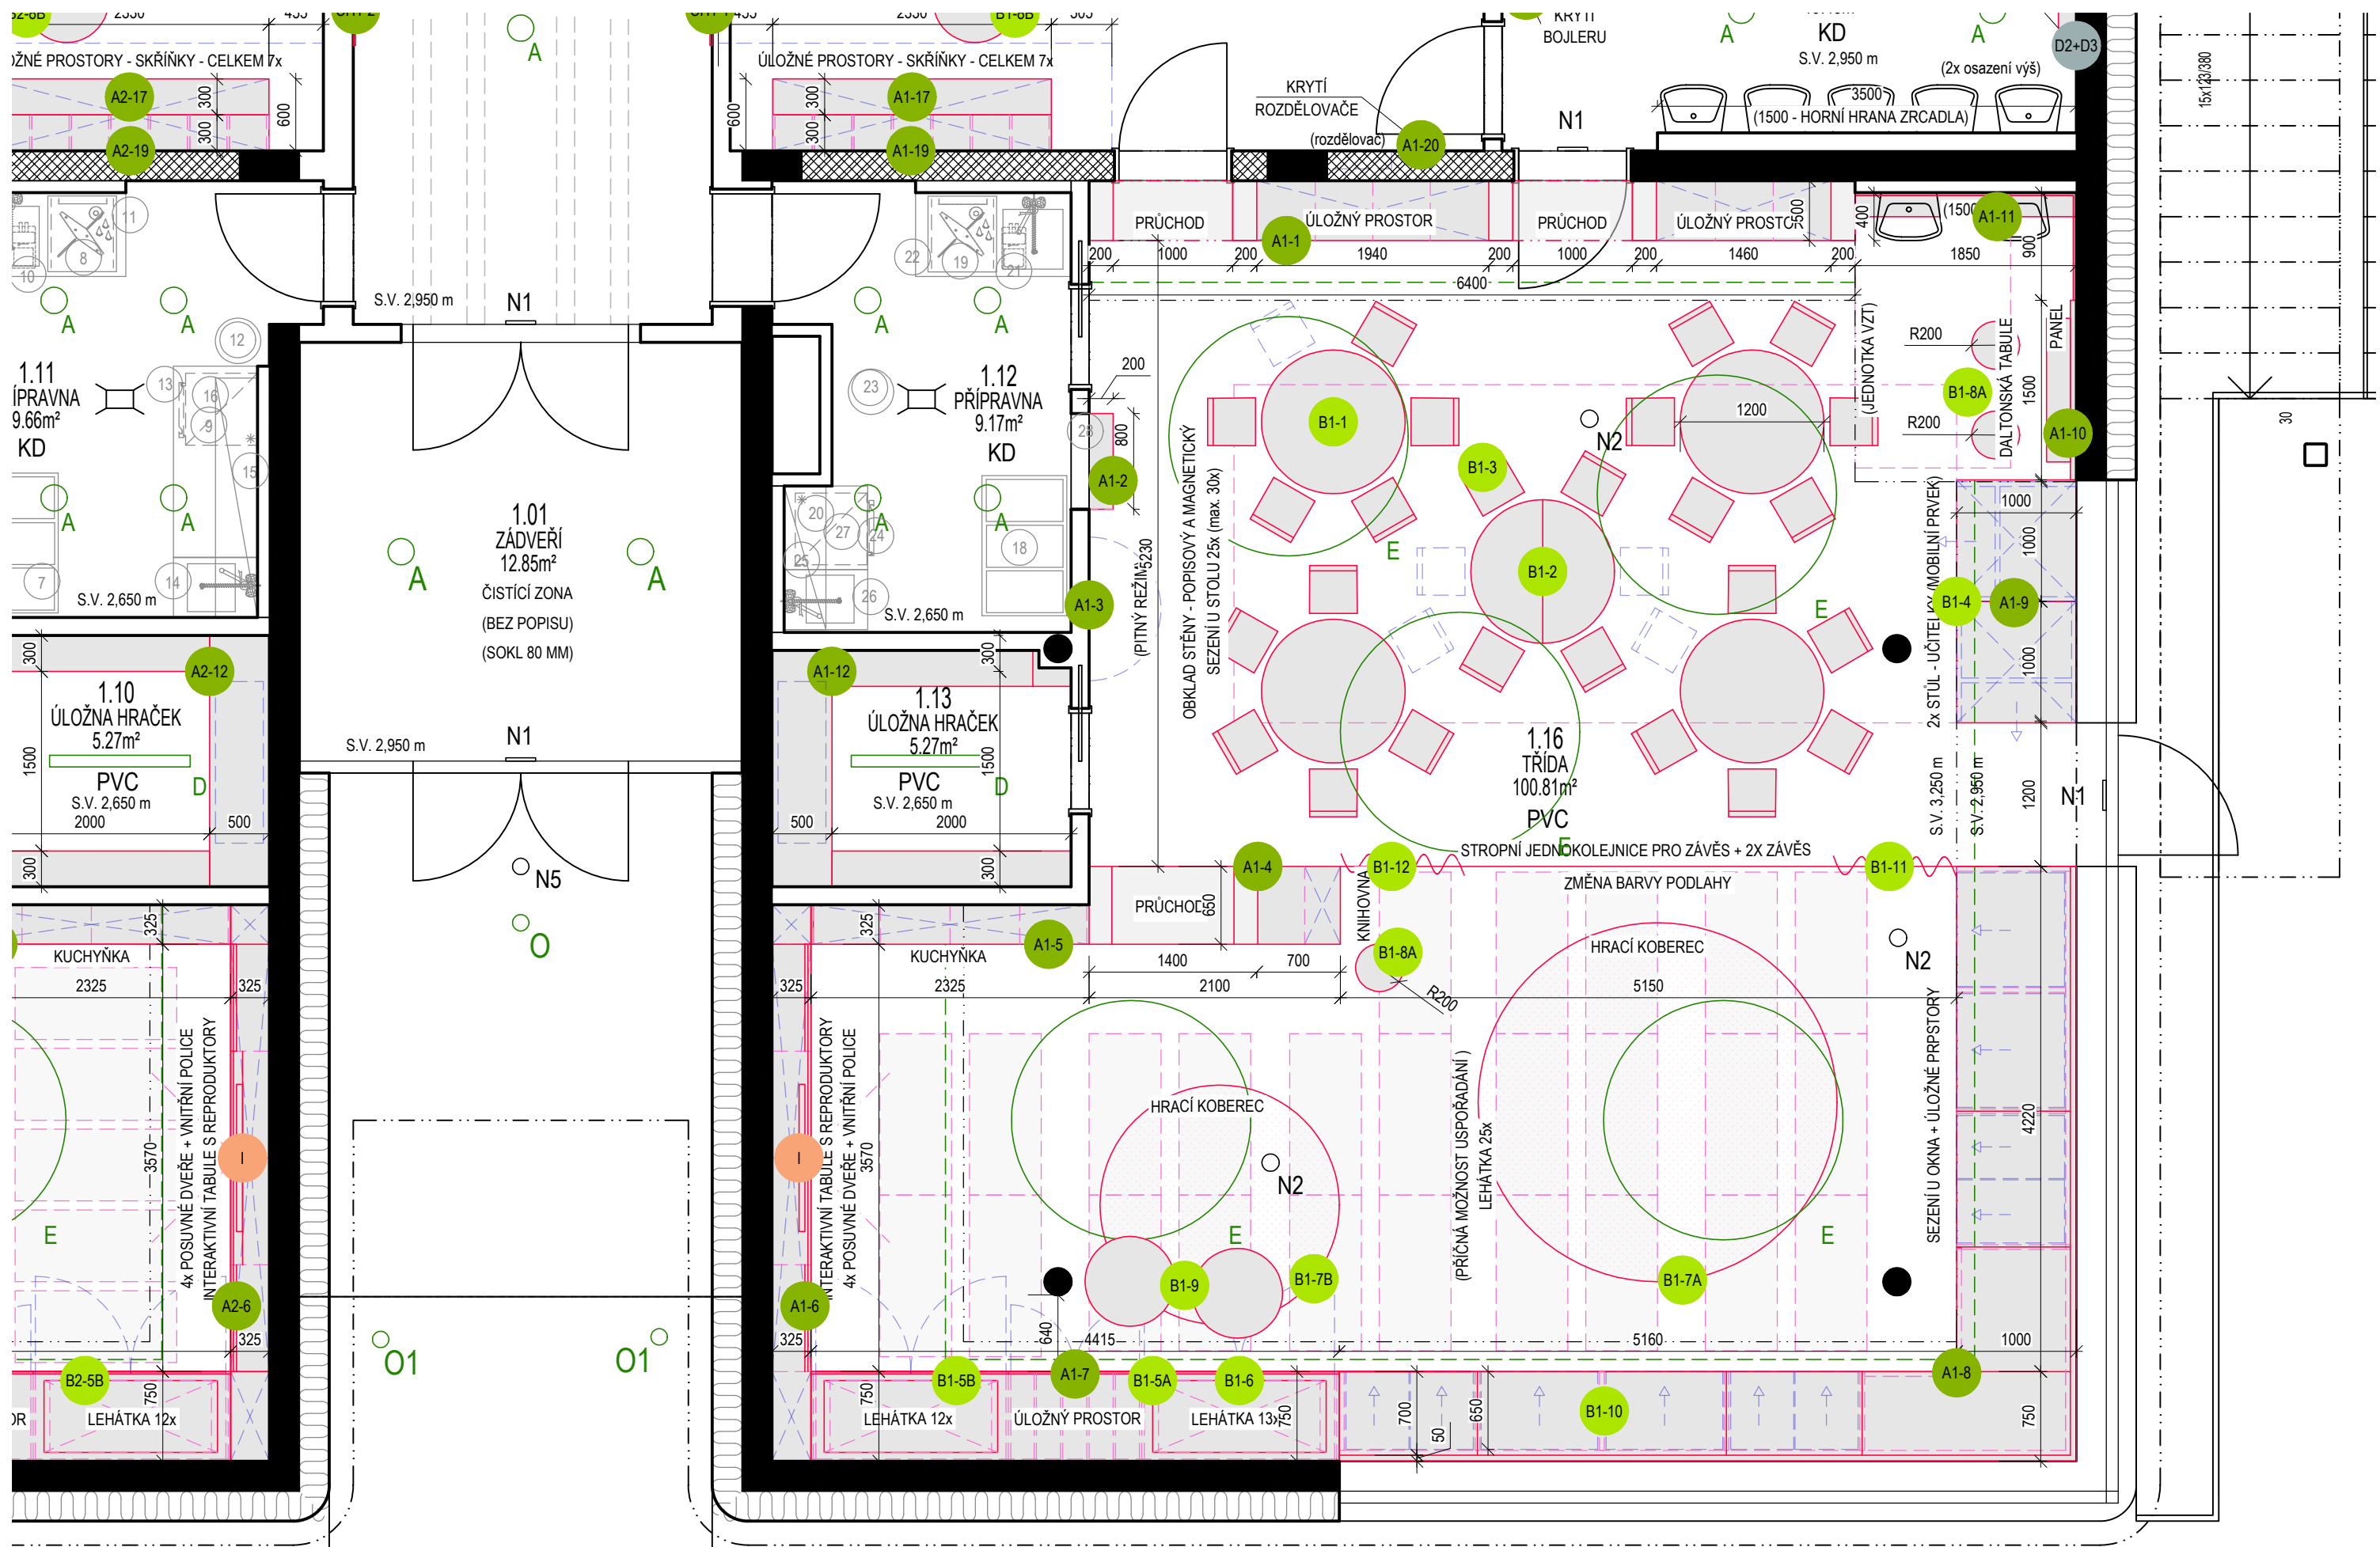





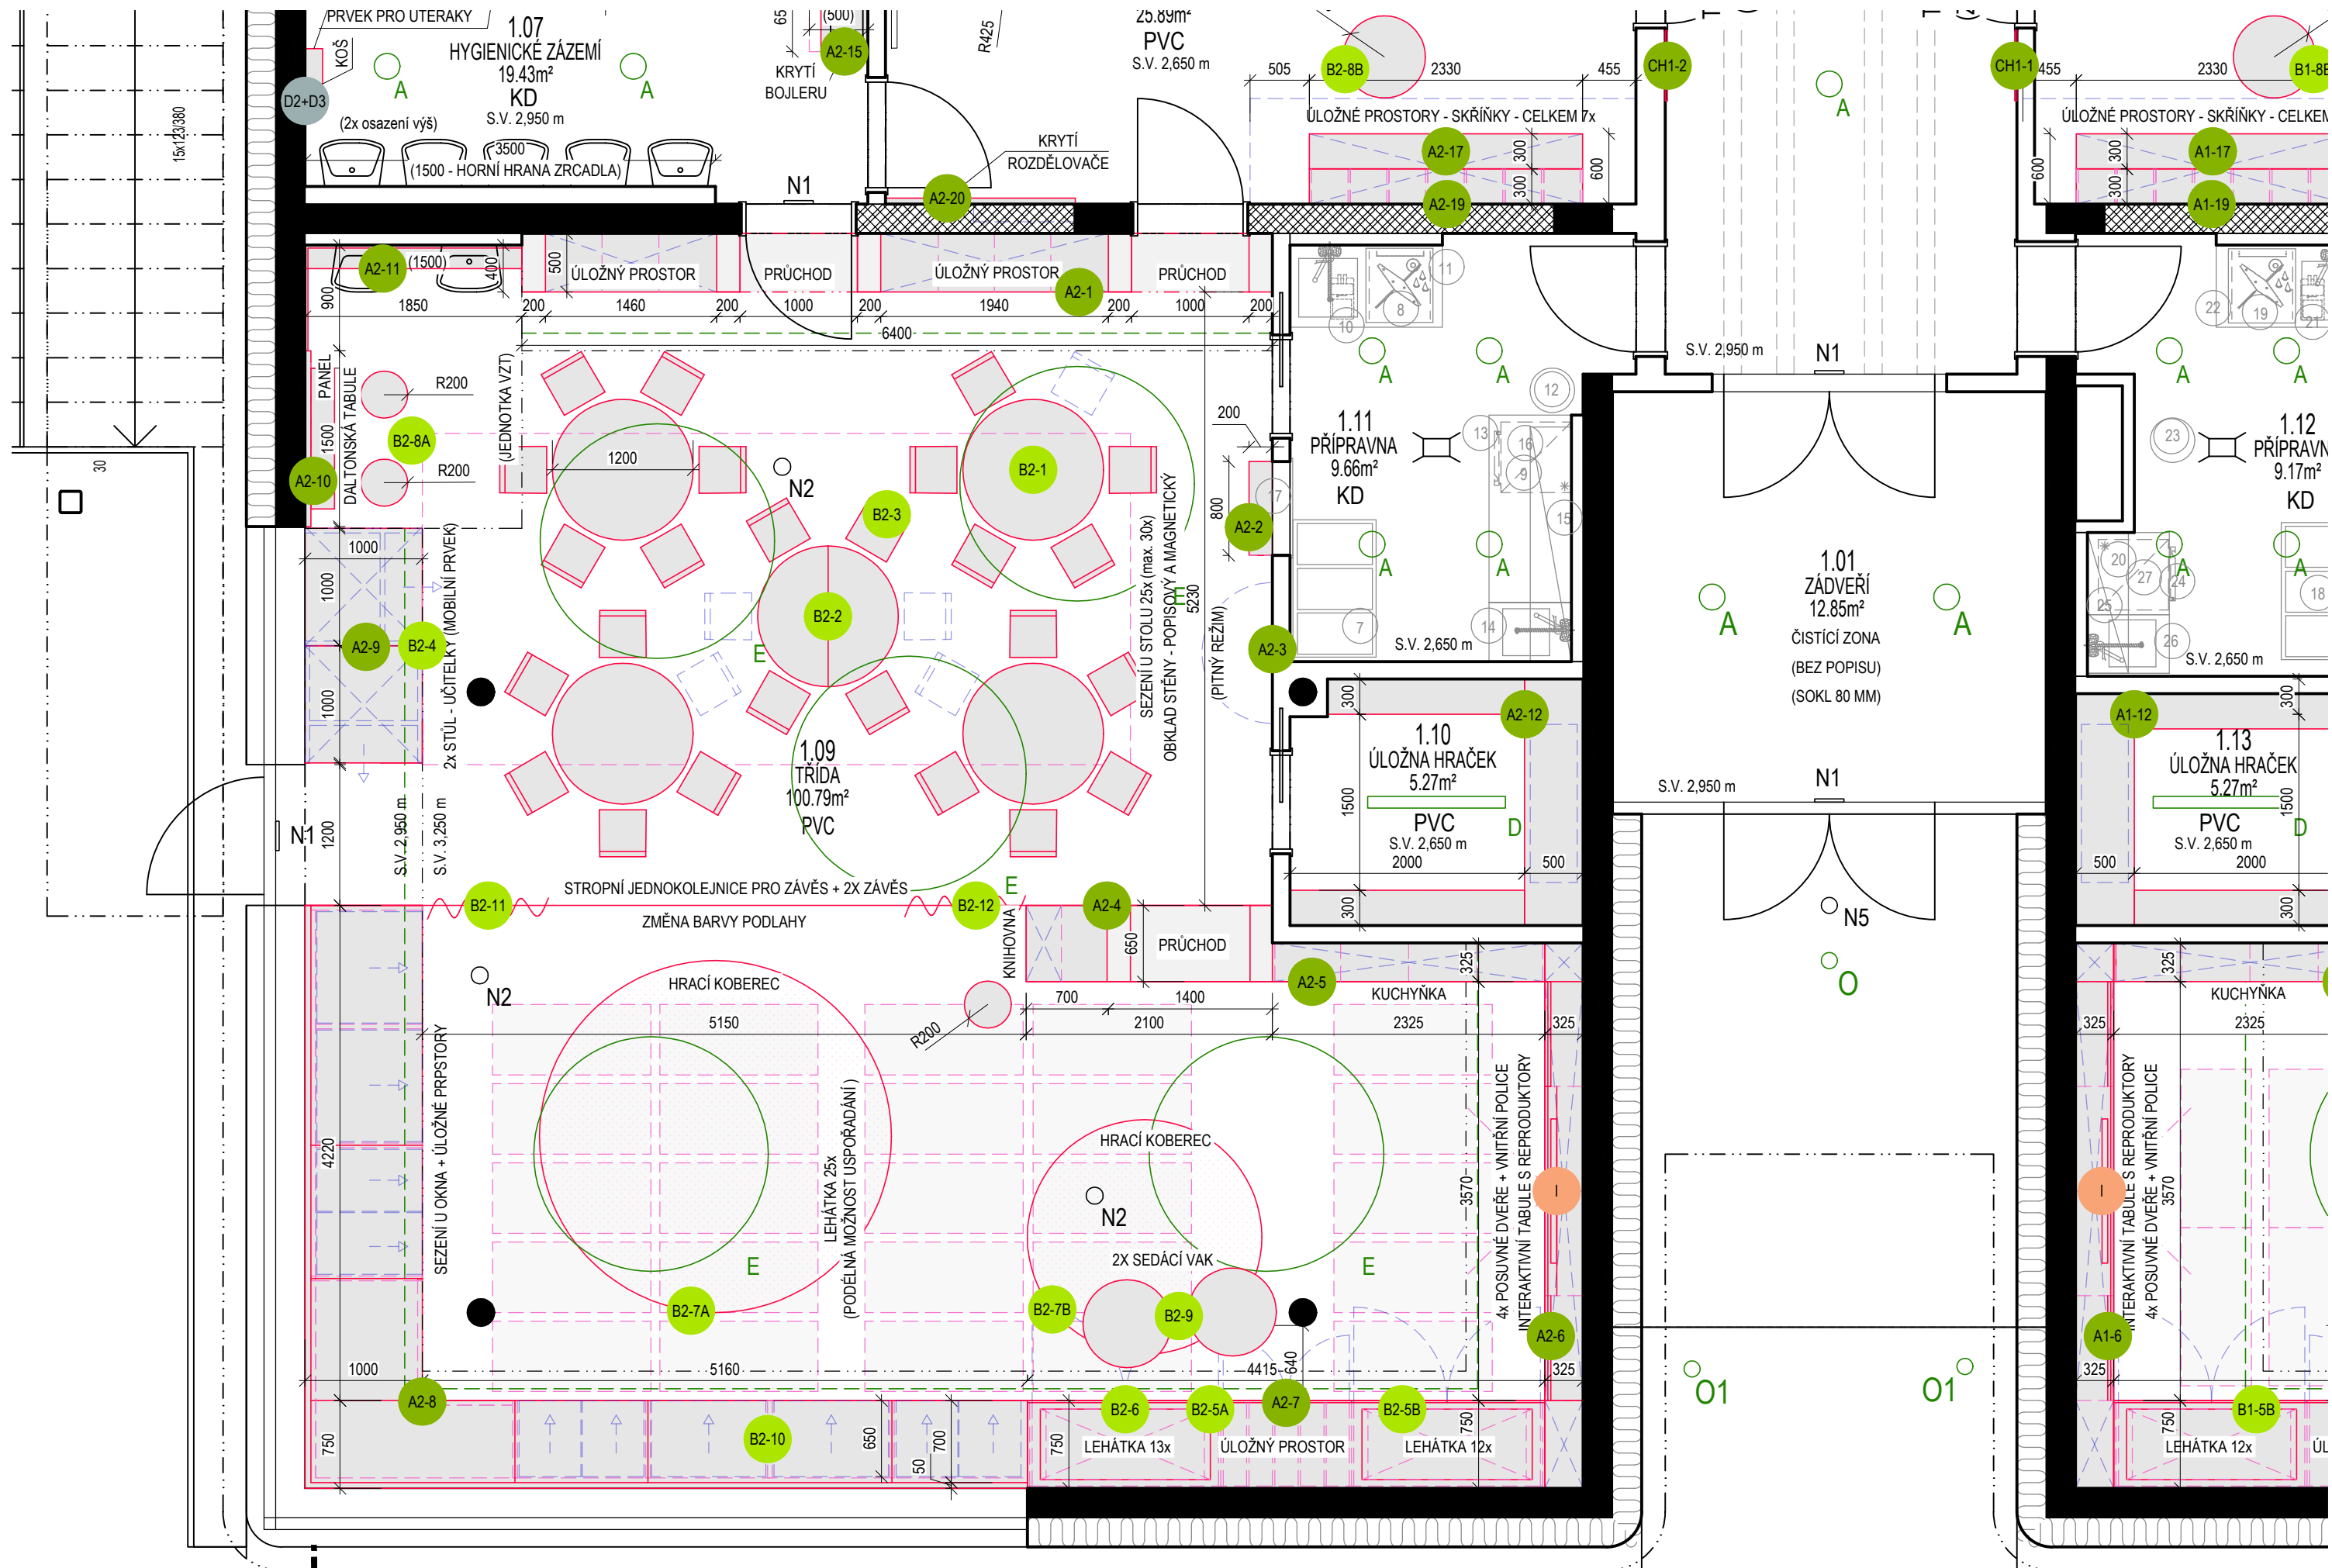


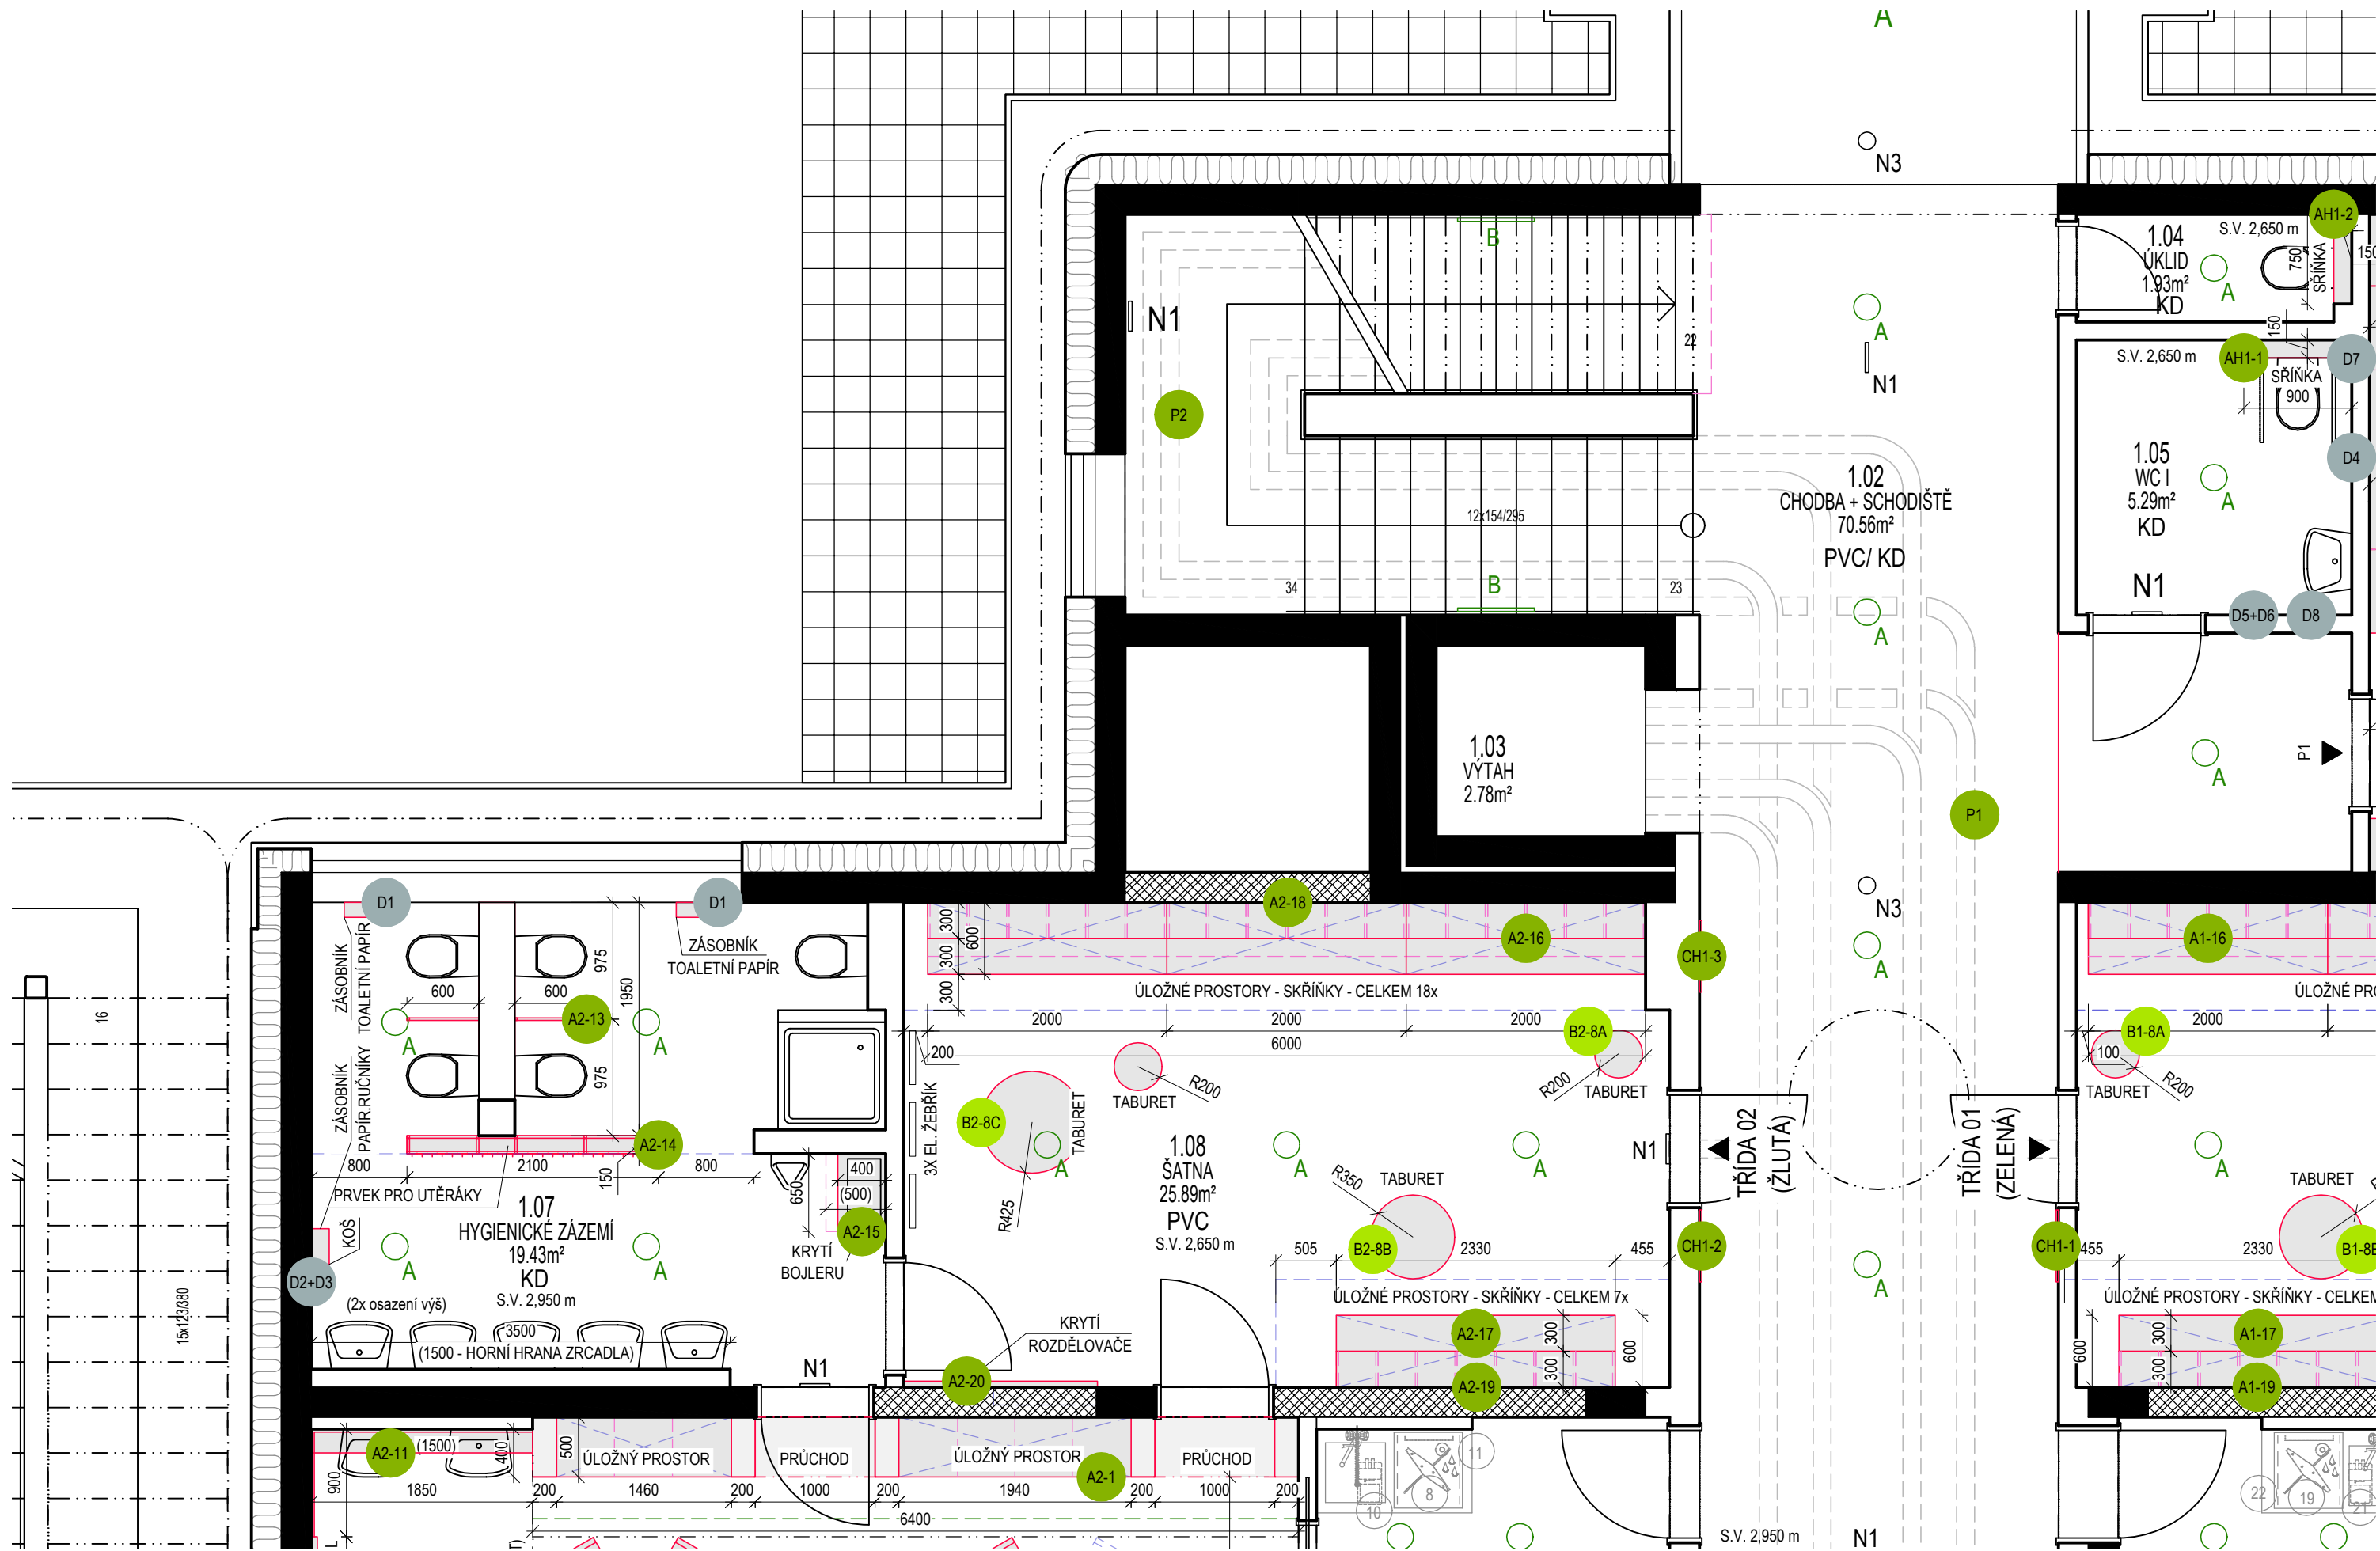


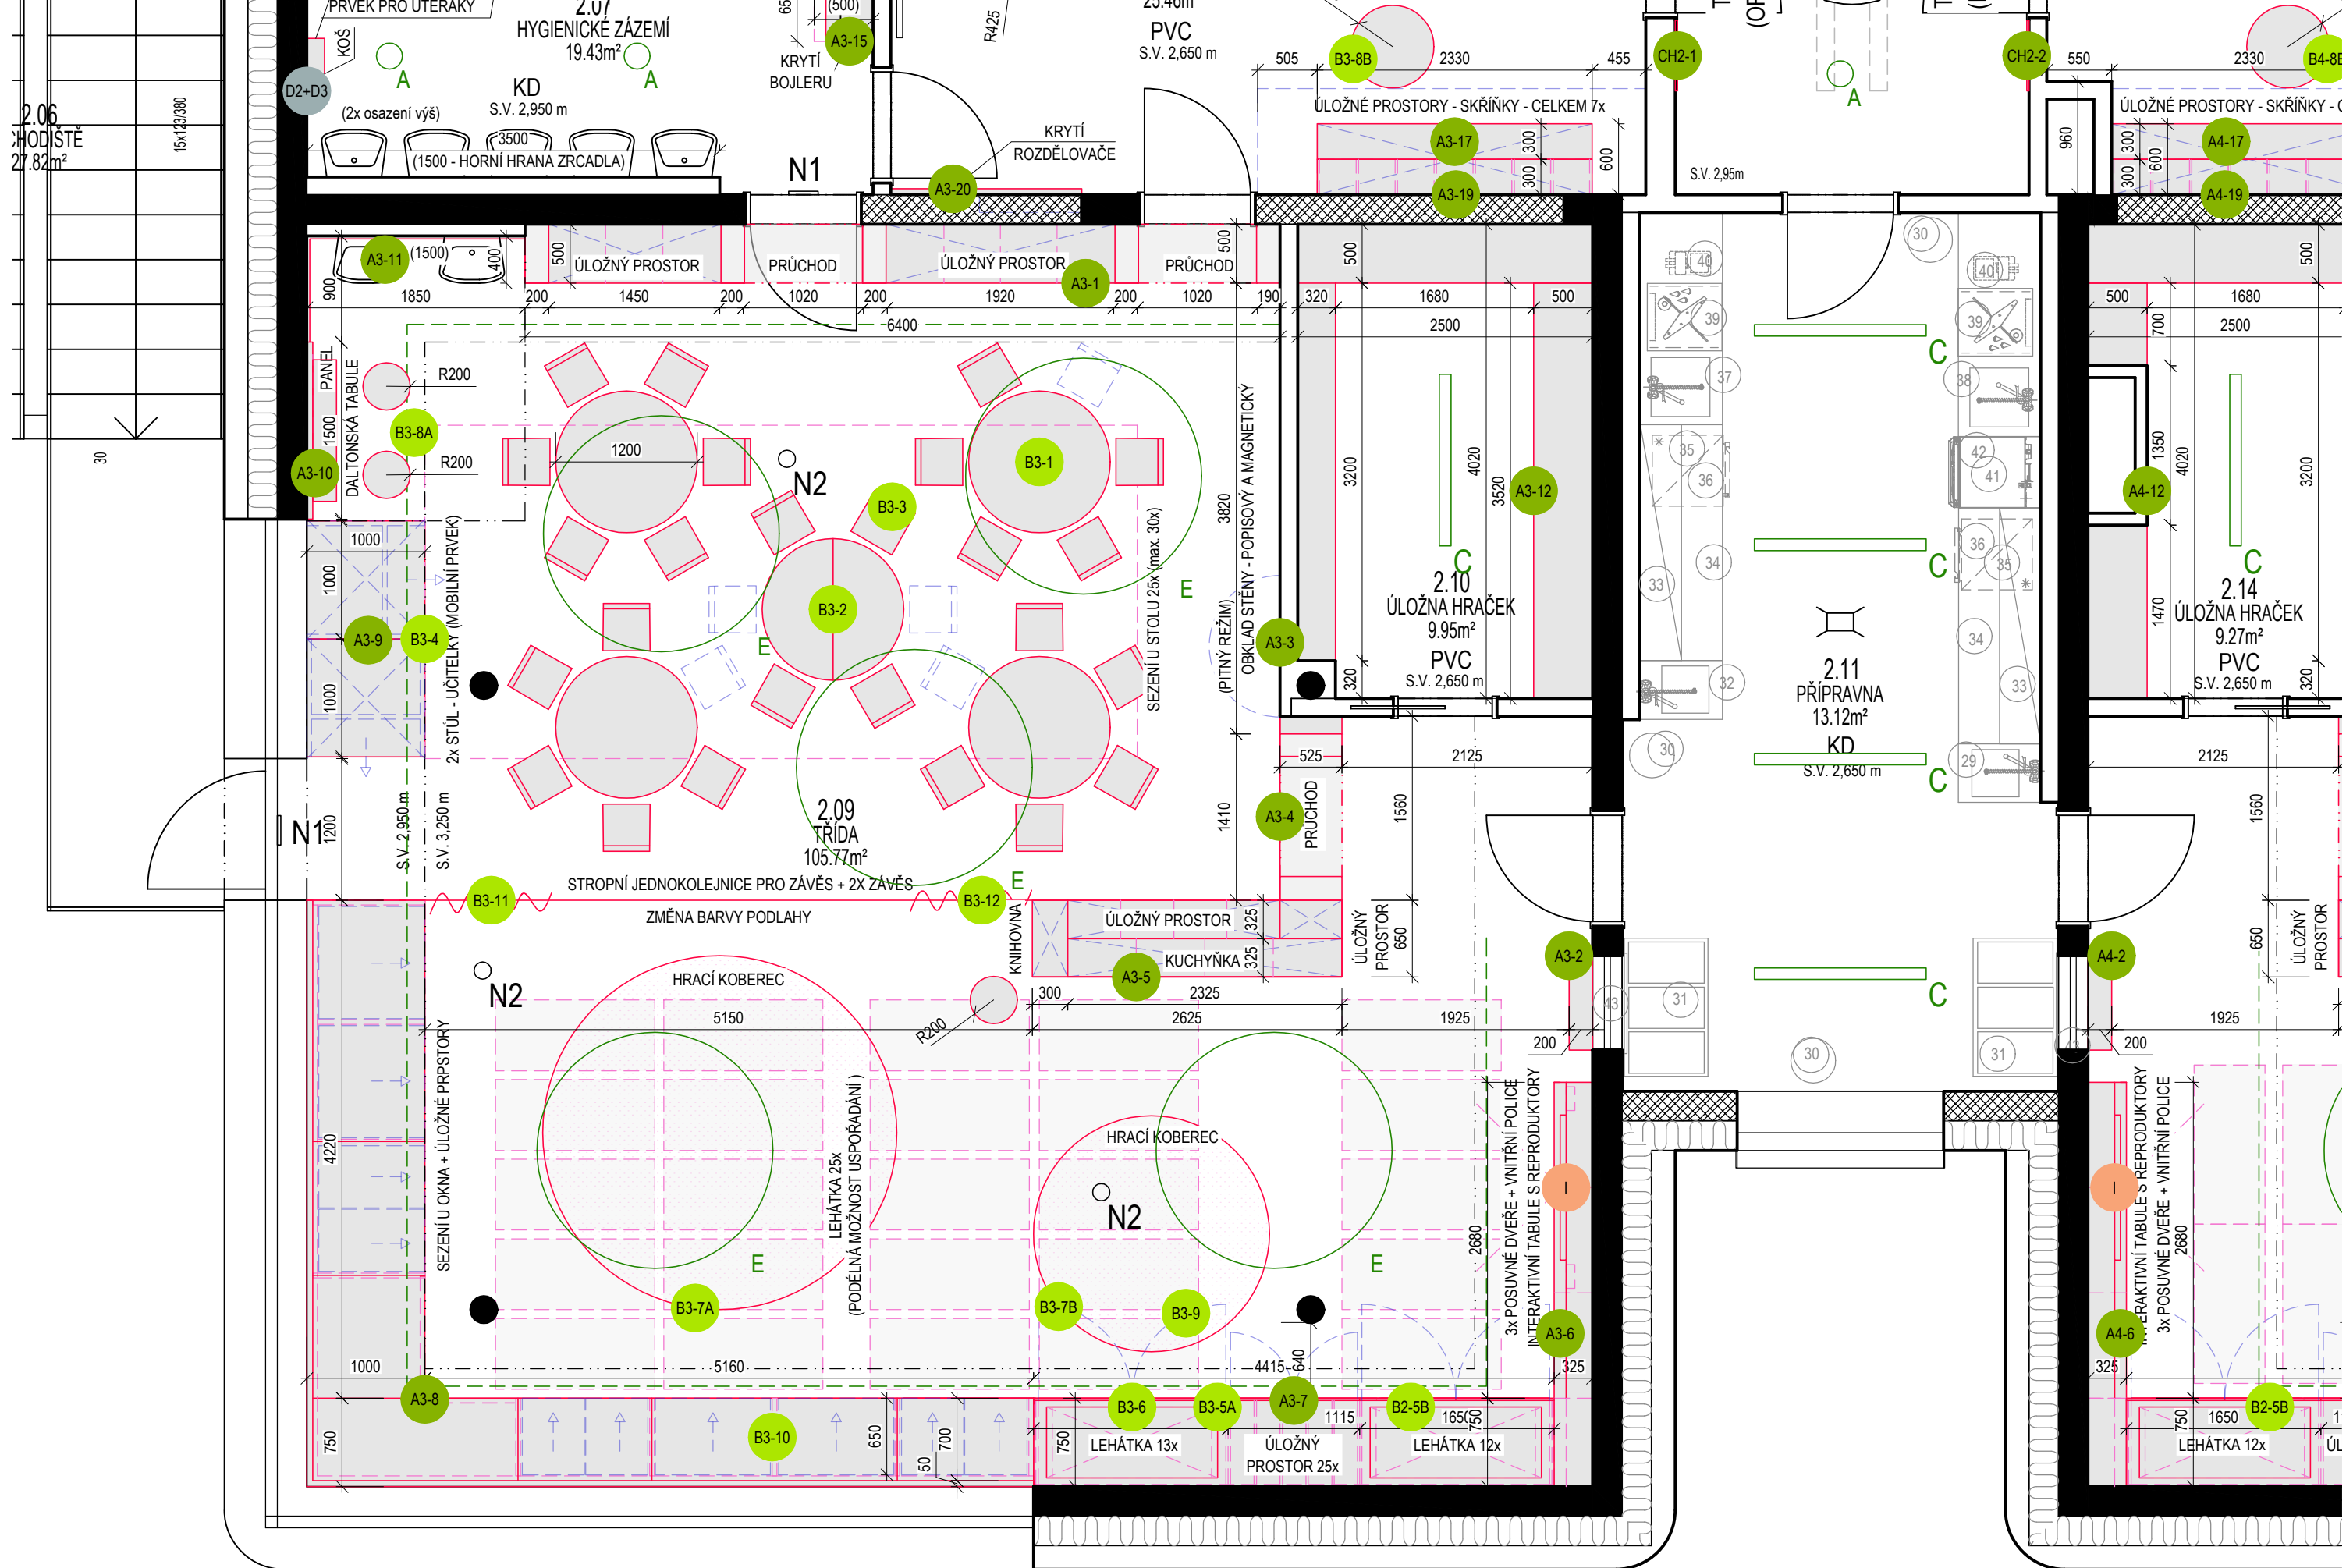


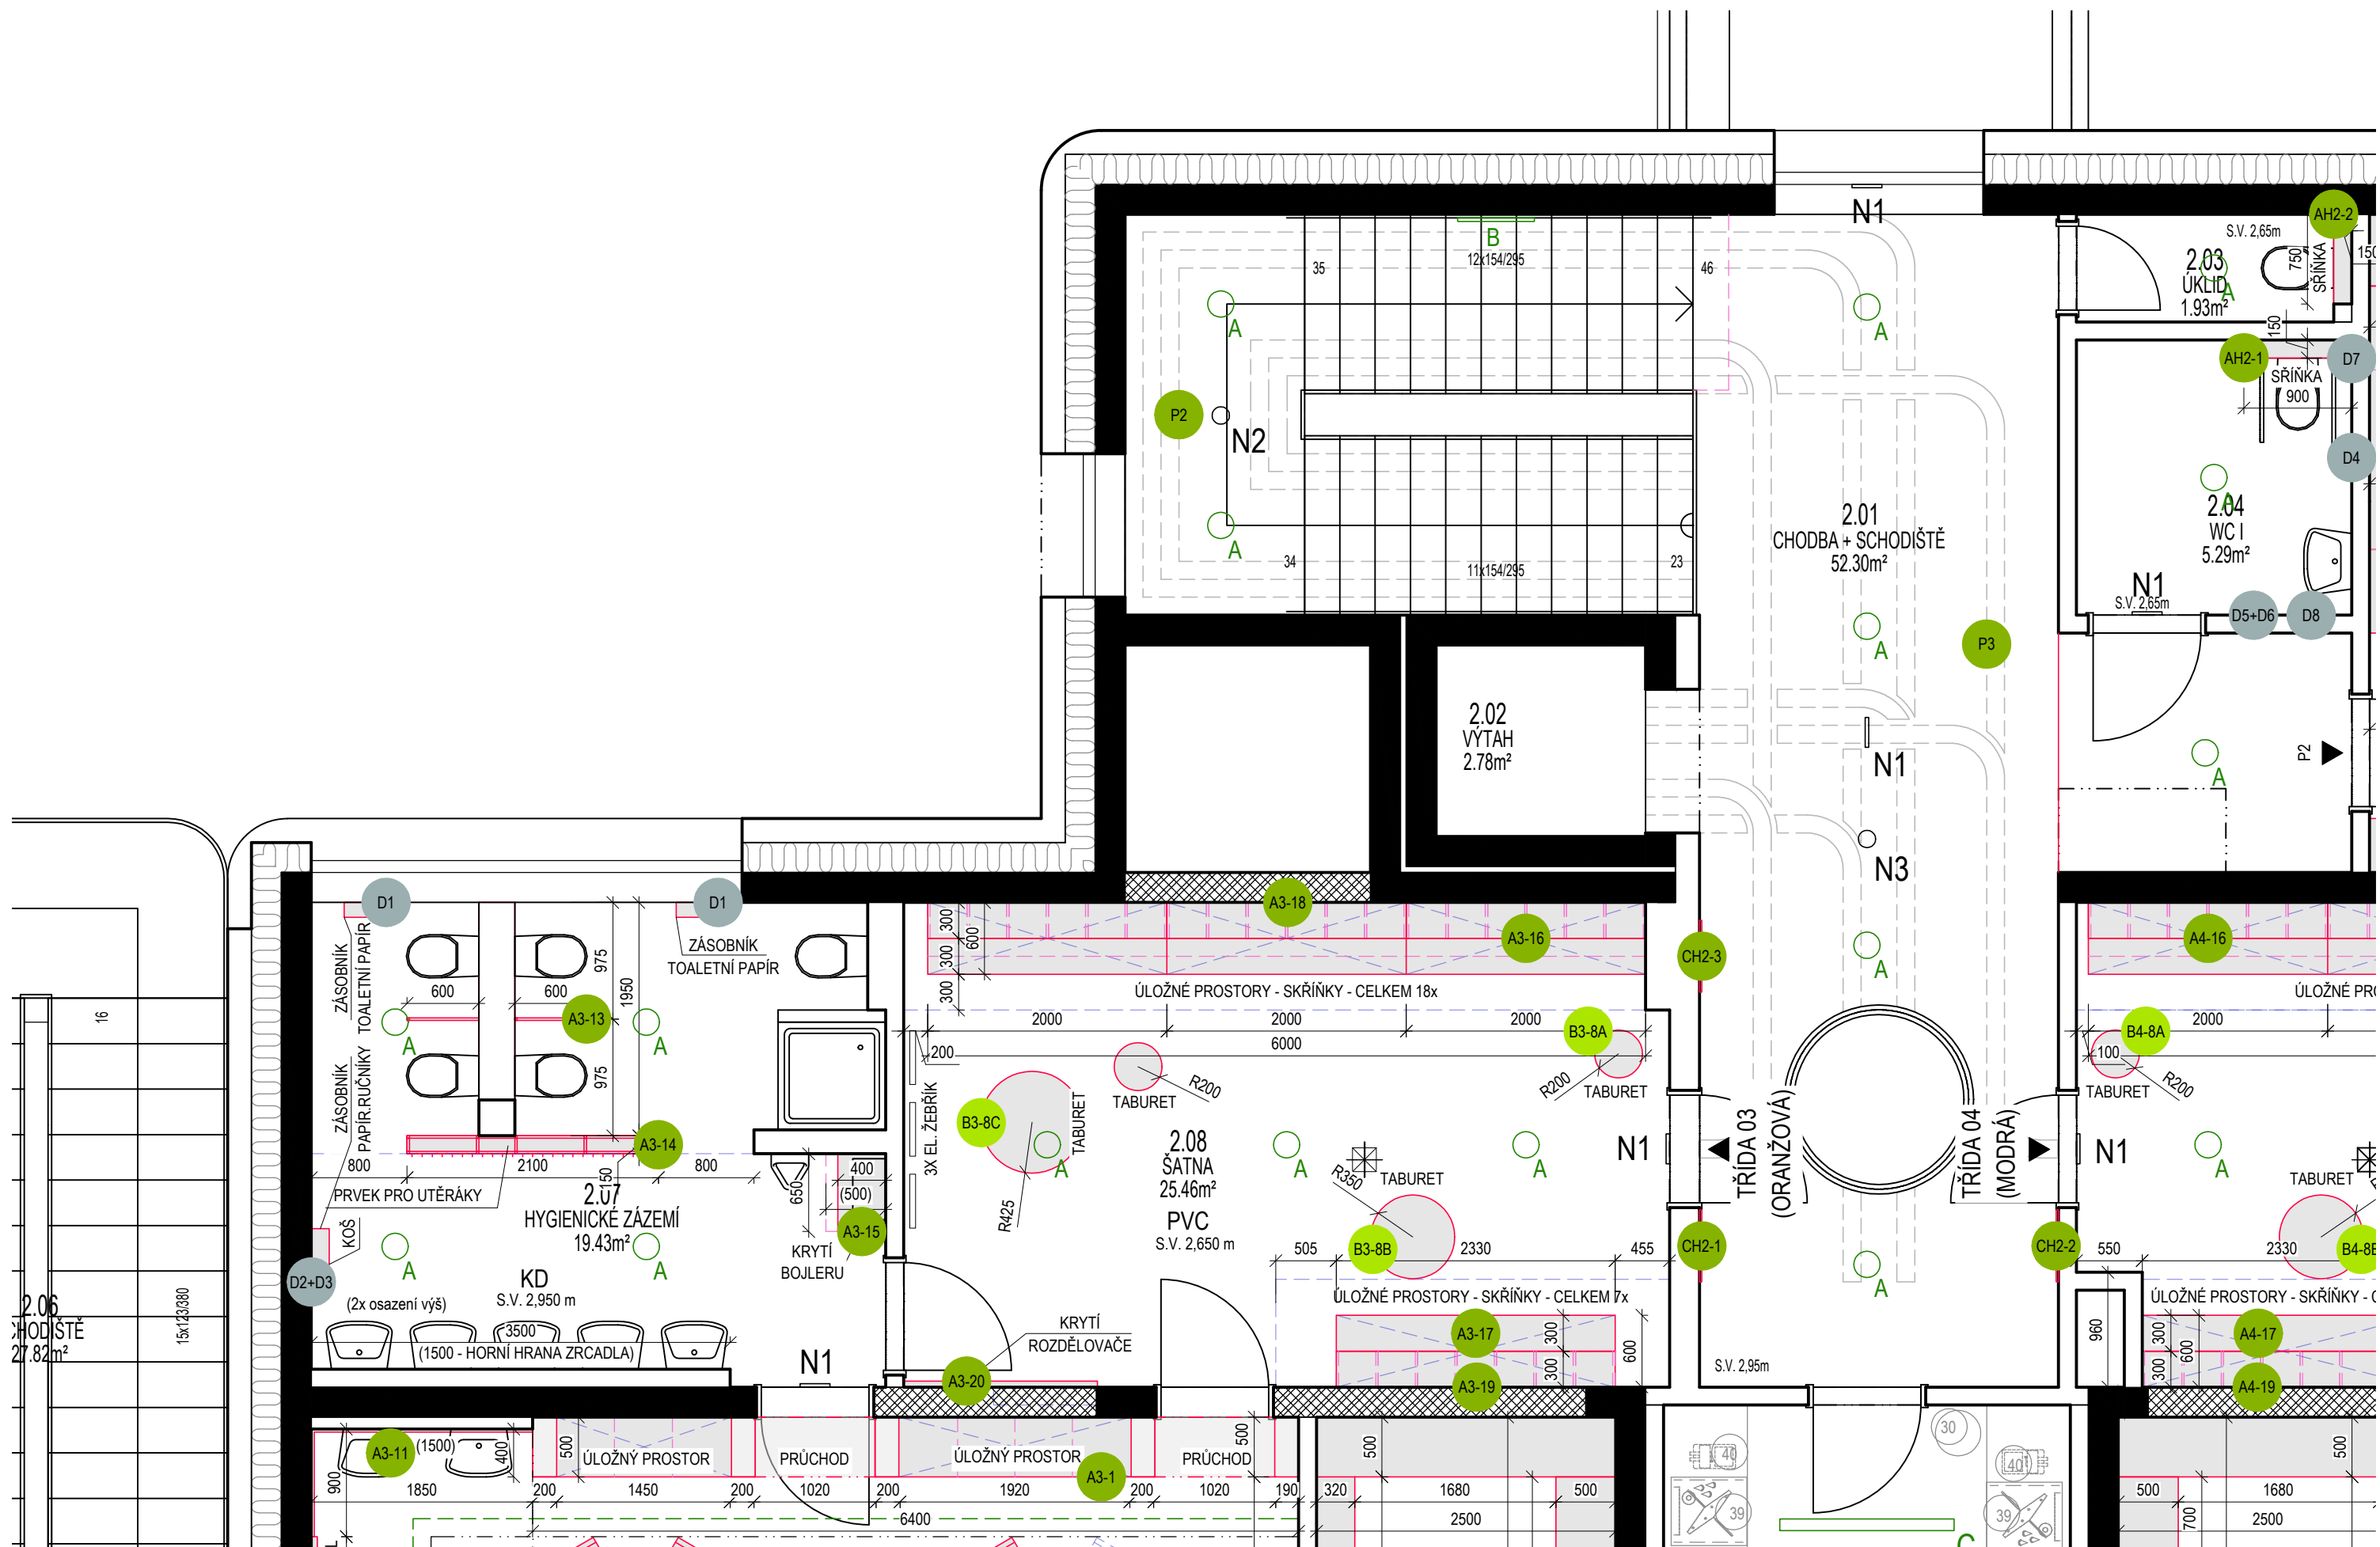

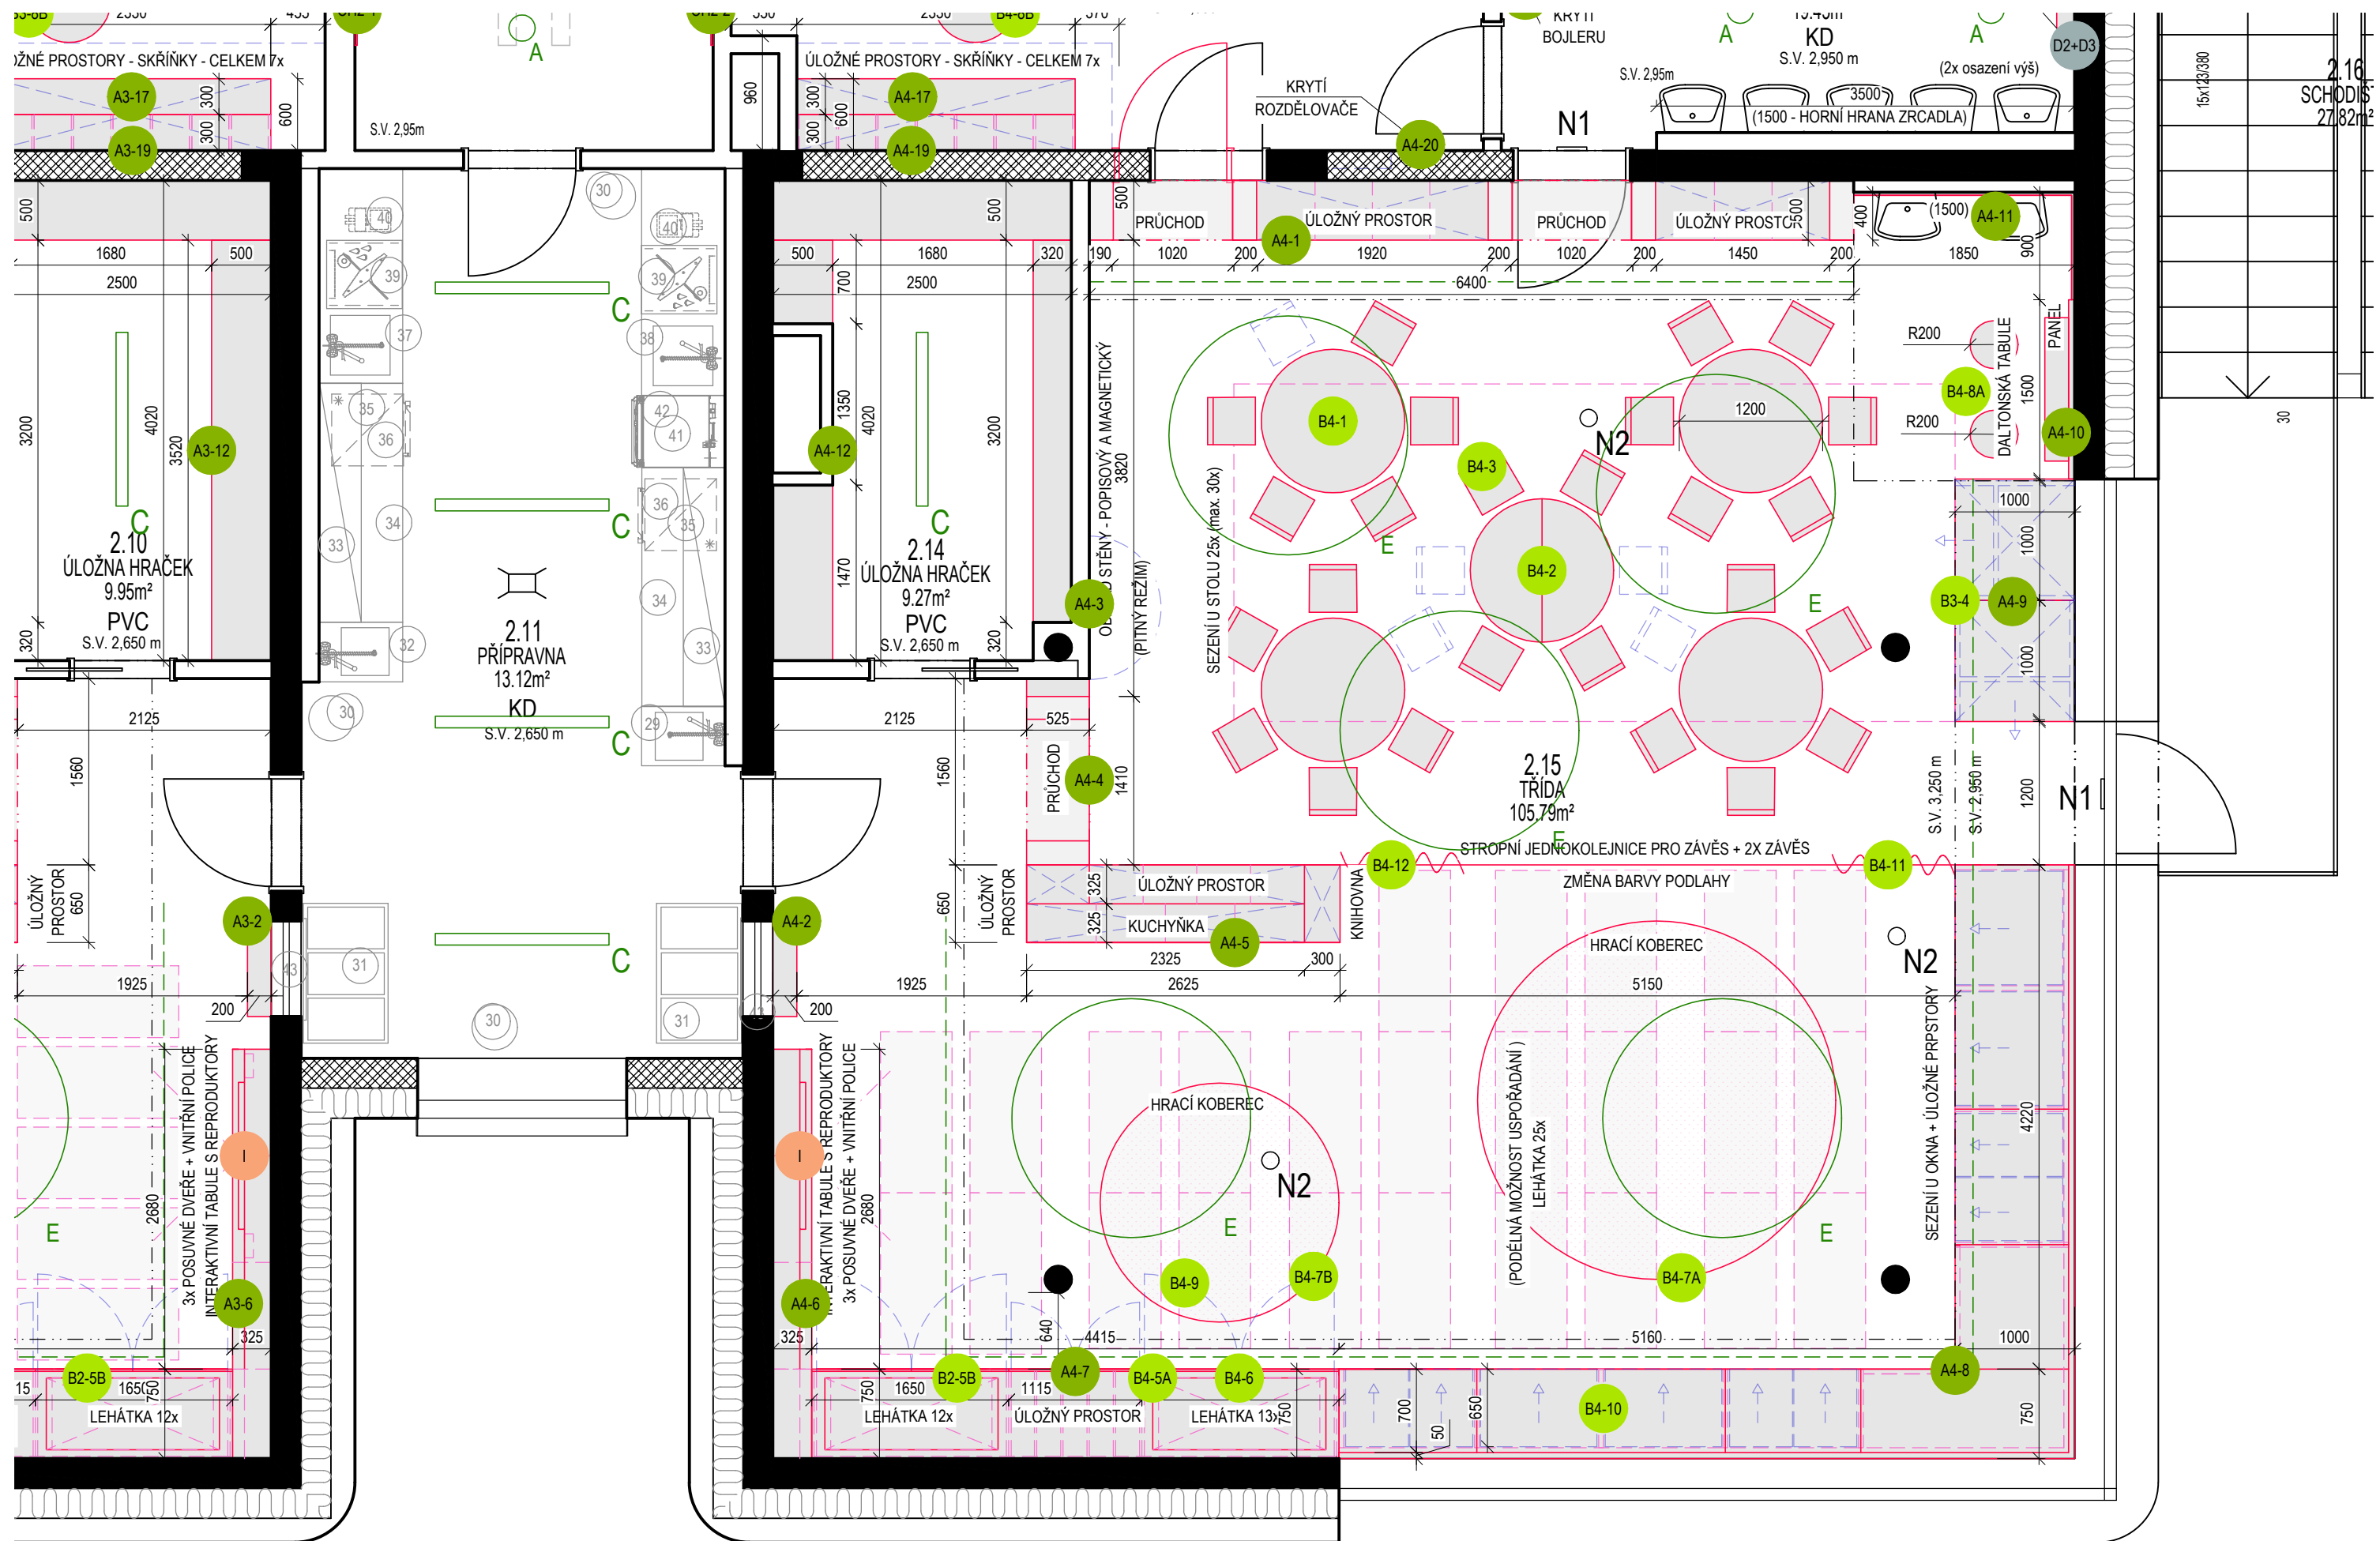


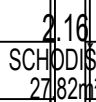

PŮDORYS - 1.PP
PODLAHY

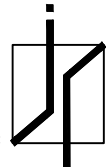
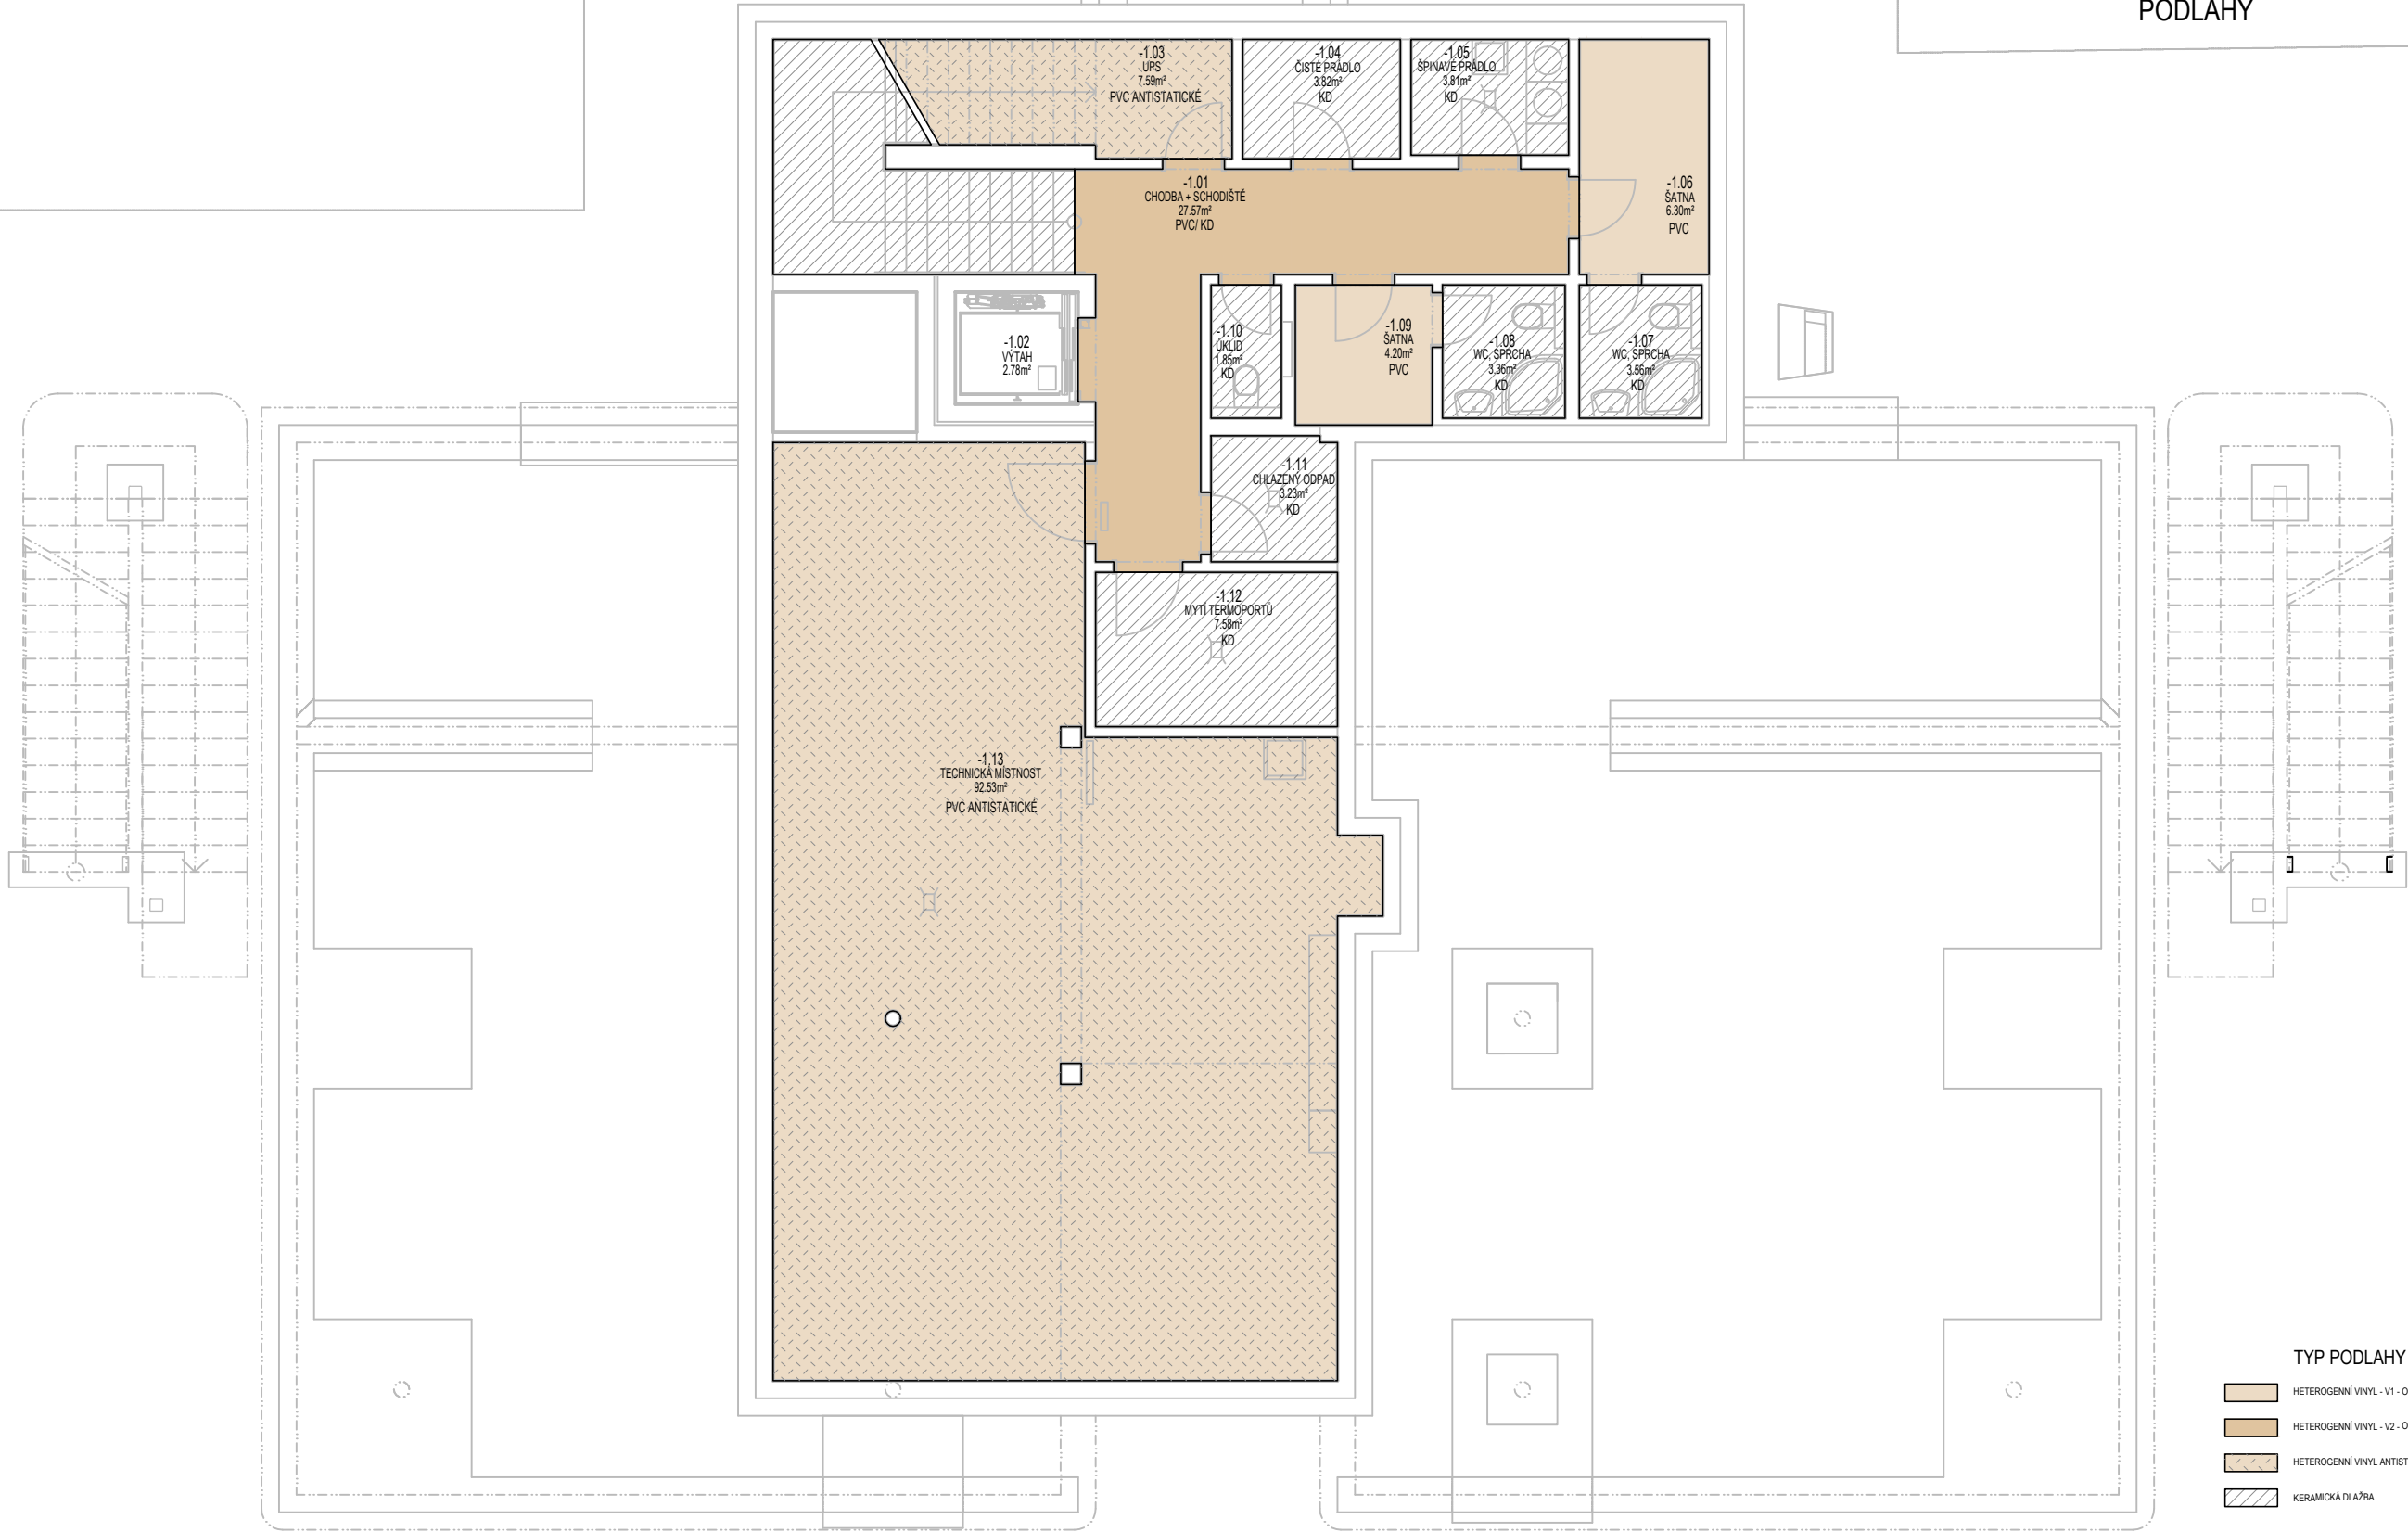


PŮDORYS - 1.NP
PODLAHY

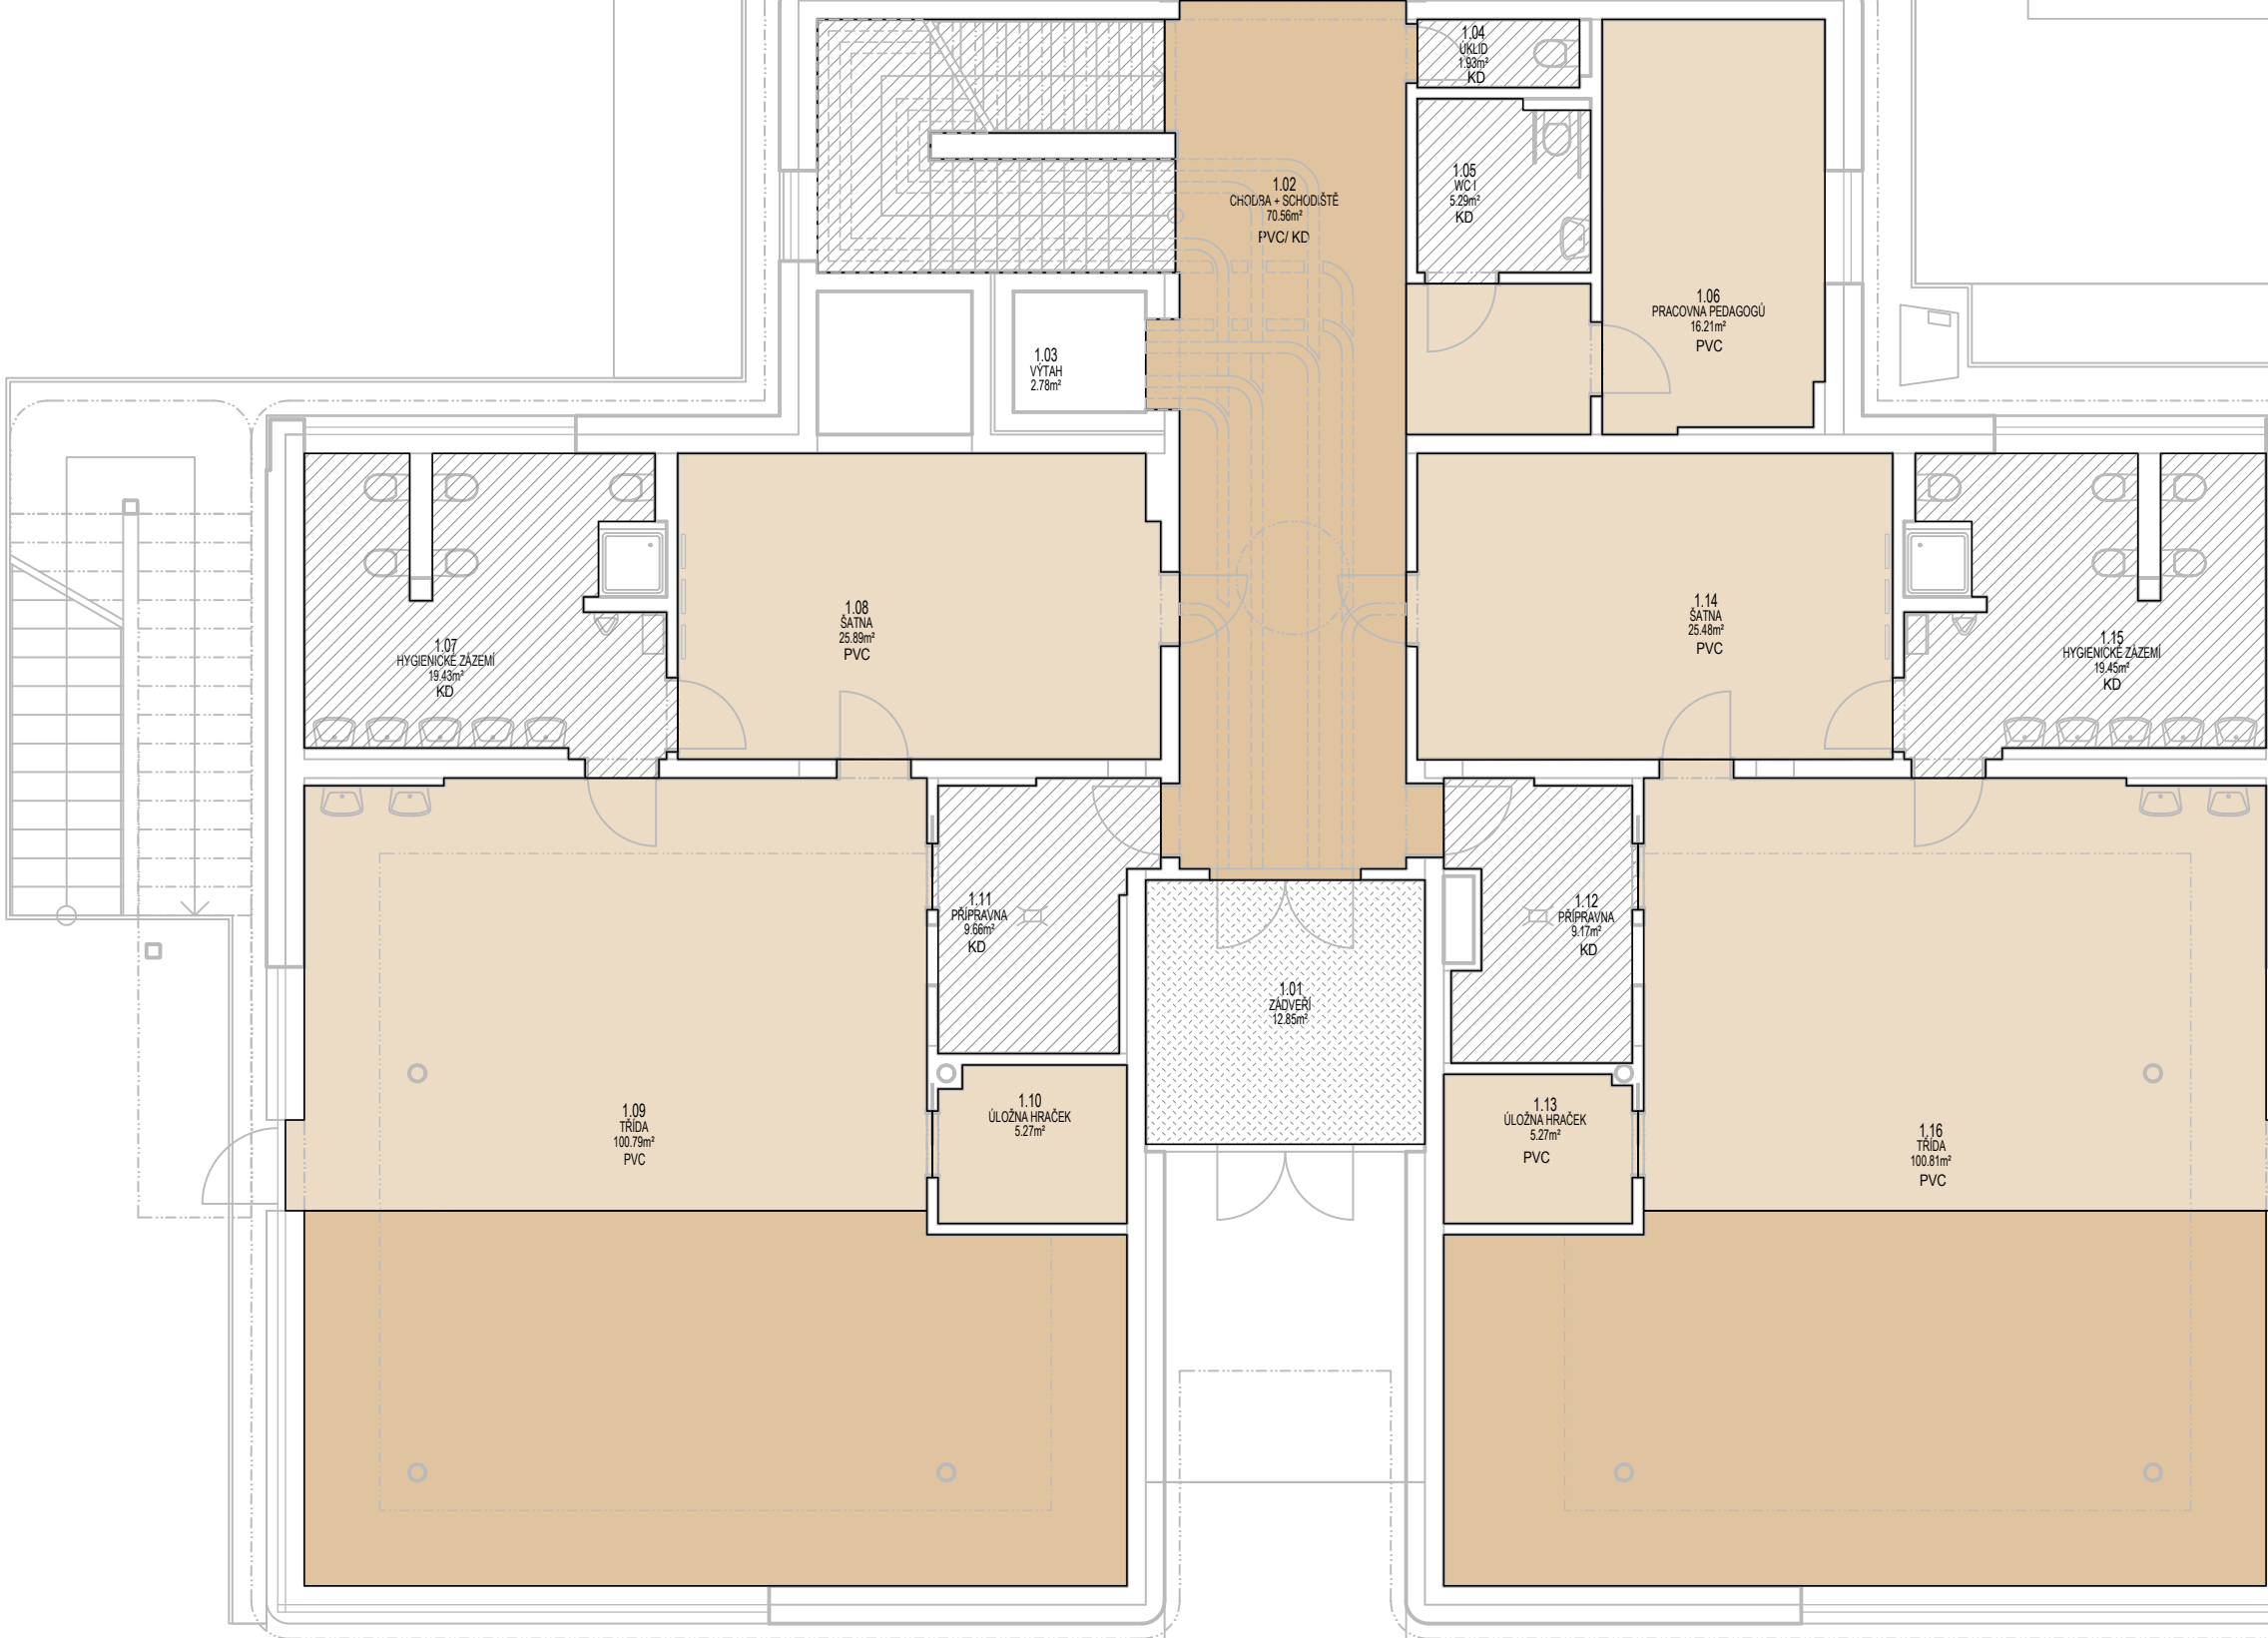


- TYP PODLAHY A BAREVNOST - 1.NP
- HETEROGENNÍ VINYL - V1 - ODSTÍN SVĚTLÉJŠÍ (BĚŽOVO-ŠEDÁ)
 - HETEROGENNÍ VINYL - V2 - ODSTÍN TMAVŠÍ (BĚŽOVO-ŠEDÁ)
 - HETEROGENNÍ VINYL ANTISTATICKÝ - V1 - ODSTÍN SVĚTLÉJŠÍ (BĚŽOVO-ŠEDÁ)
 - KERAMICKÁ DLAŽBA
 - ČISTÍCÍ ZONA (TMAVĚ ŠEDÁ/ ANTHRACIT/ ČERNÁ)

PŮDORYS - 2.NP
PODLAHY

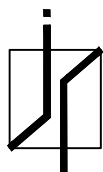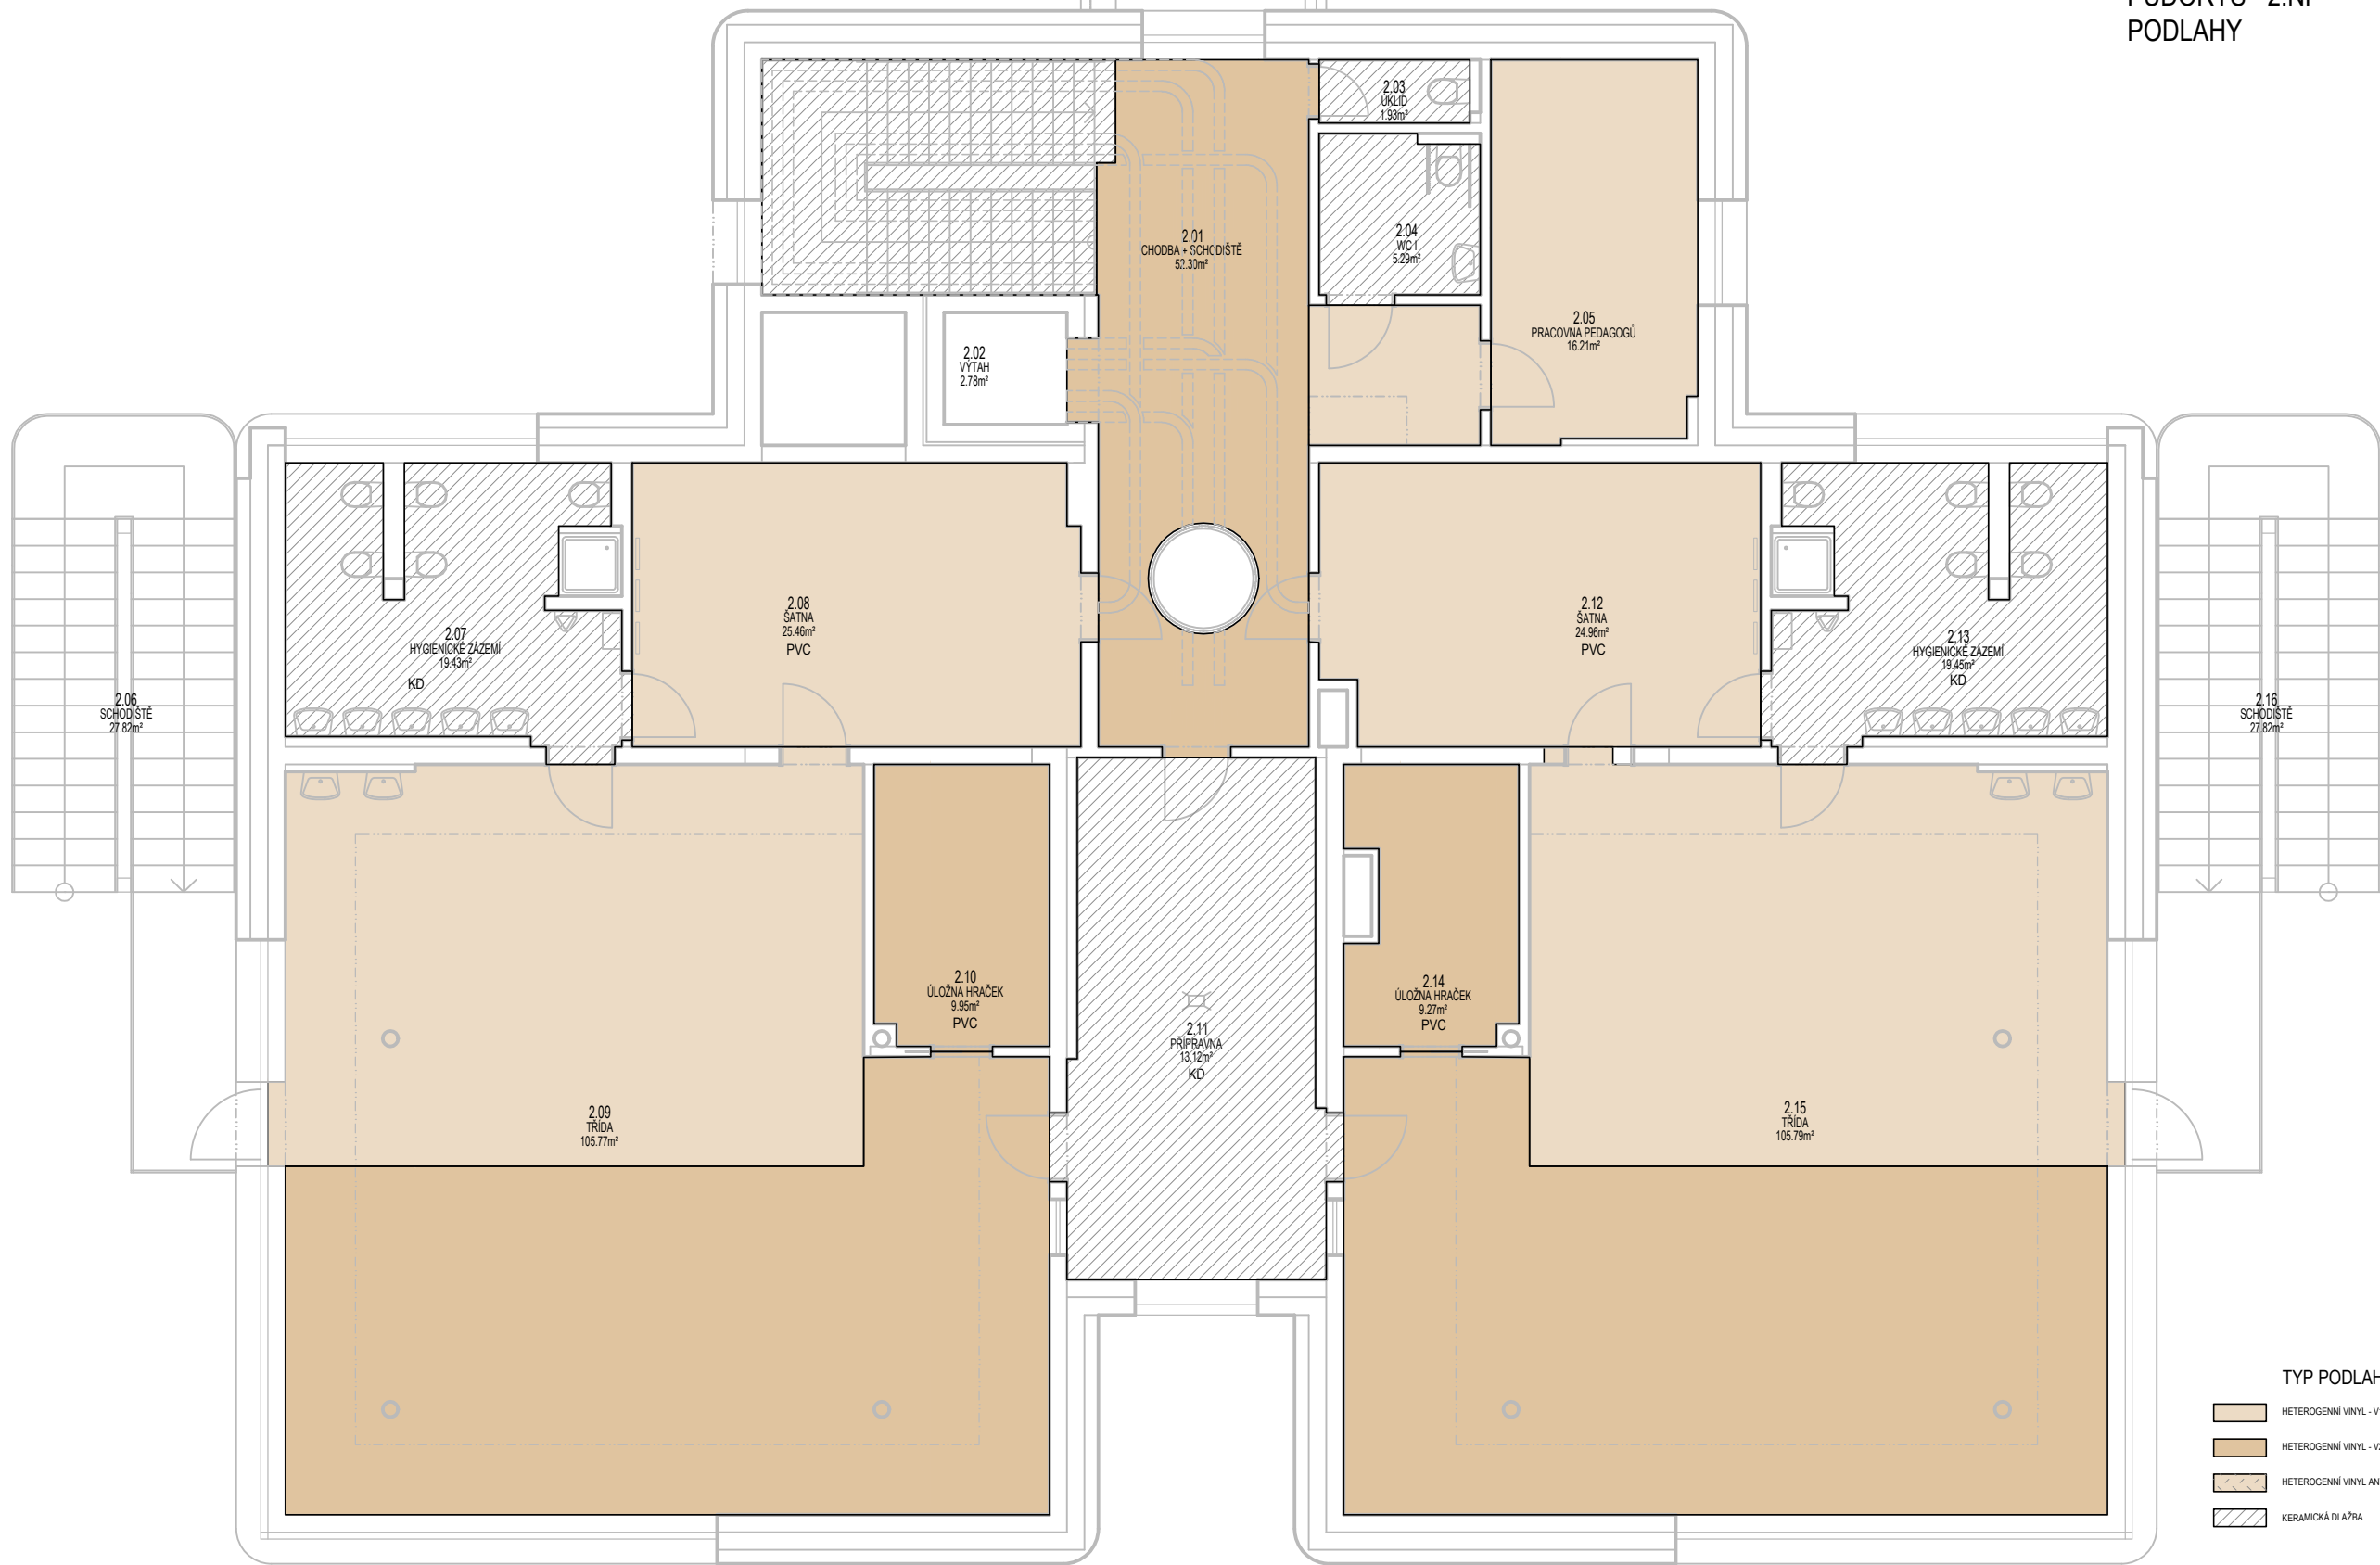


PŮDORYS - 1.PP
VÝMALBY

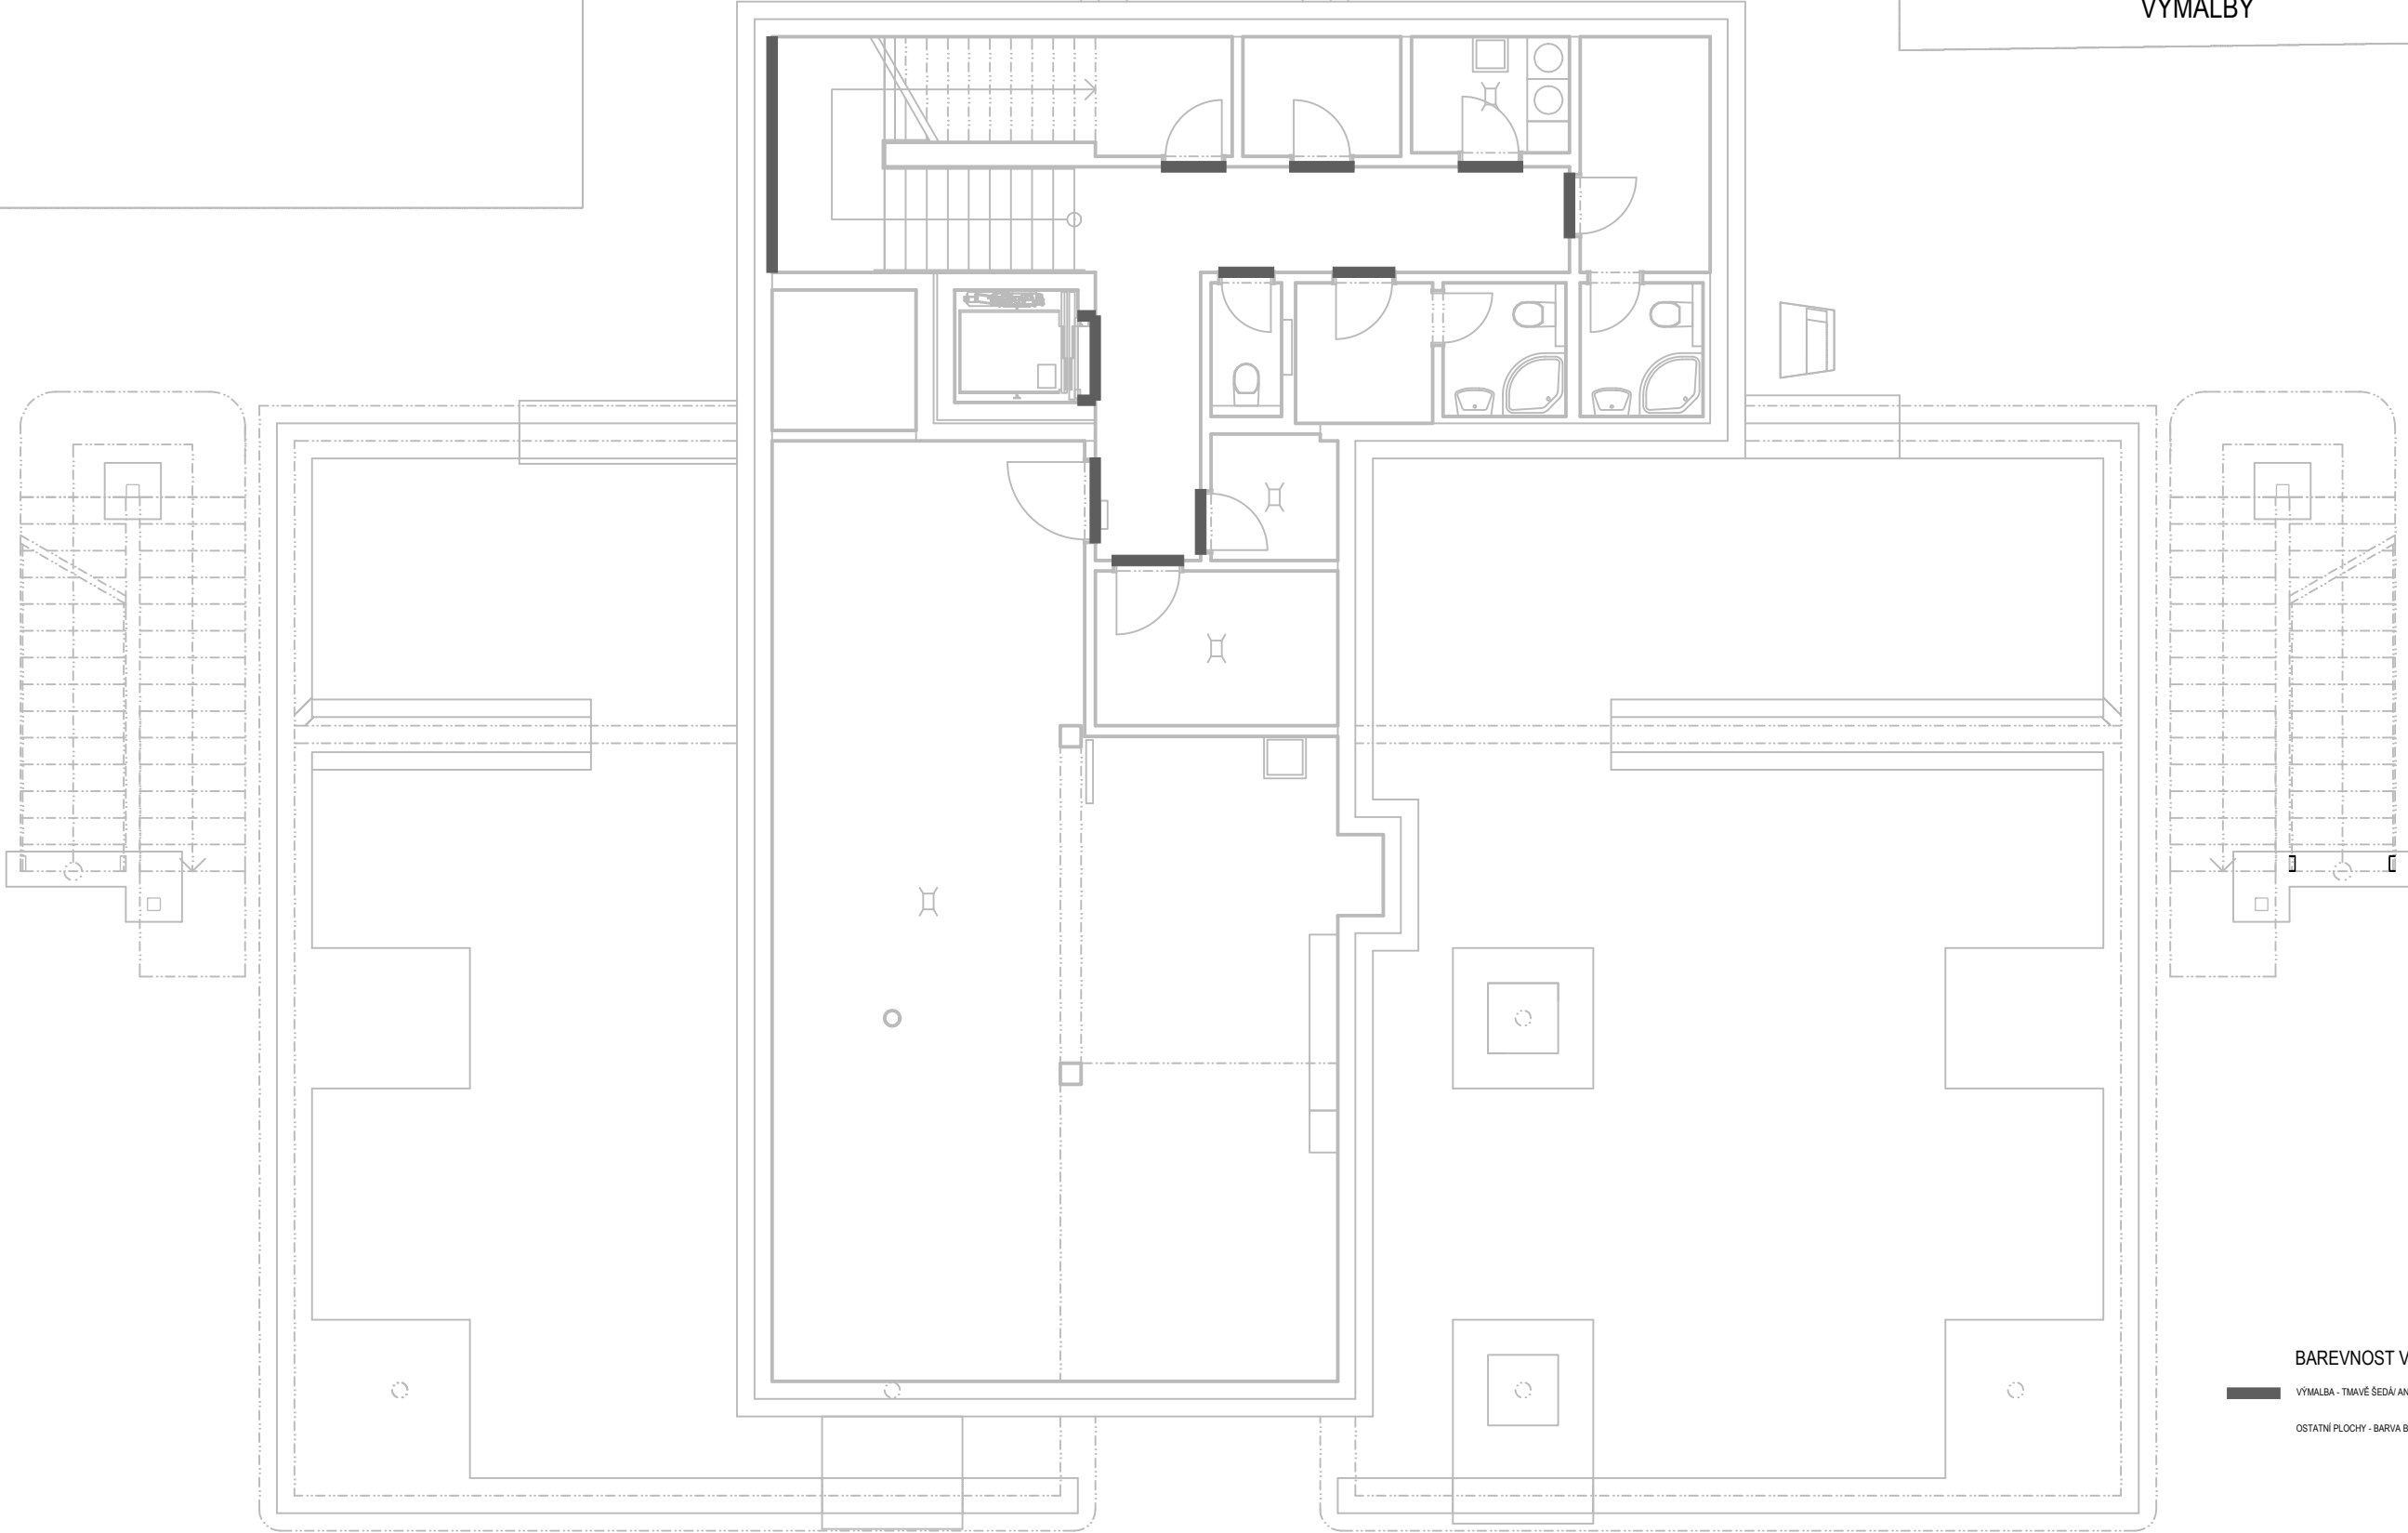


BAREVNOST VÝMALBY - 1.PP

VÝMALBA - TMAVÉ ŠEDÁ/ ANTHRACIT (DLE BARVY DVEŘÍ)
OSTATNÍ PLOCHY - BARVA BILÁ

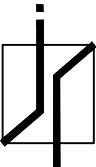


PŮDORYS - 1.NP
VÝMALBY

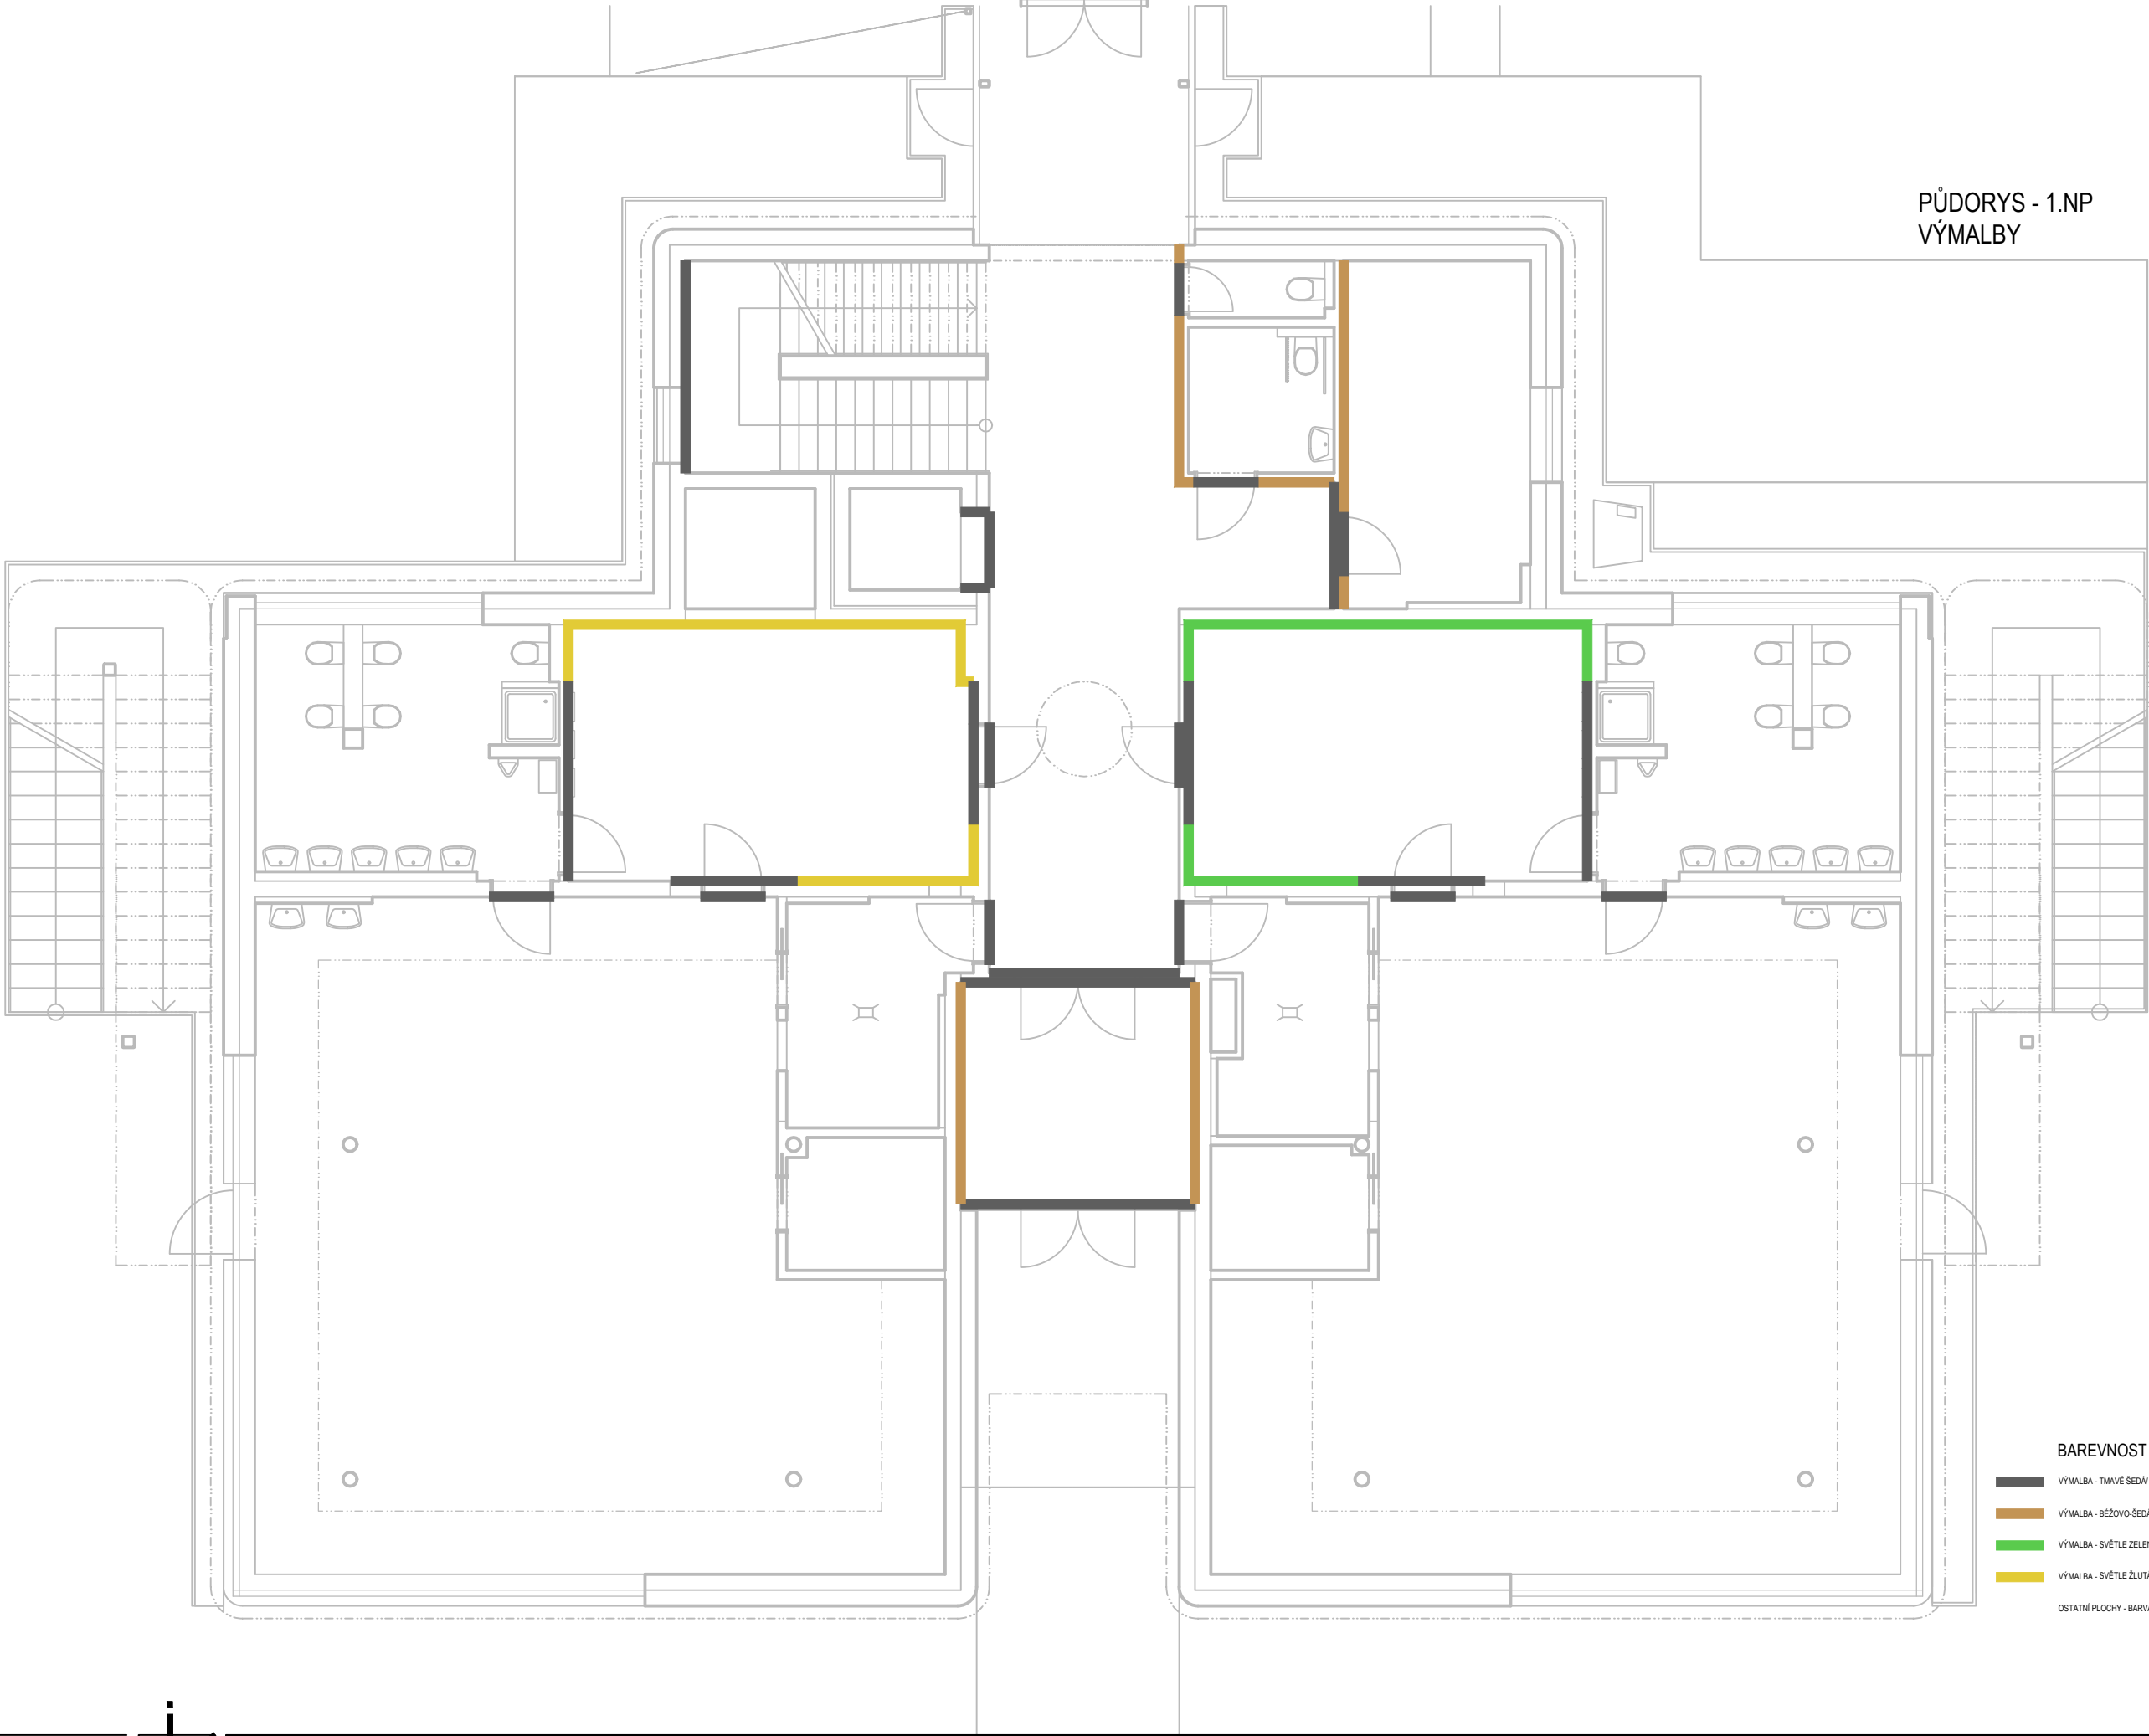


BAREVNOST VÝMALBY - 1.NP

- VÝMALBA - TMAVÉ ŠEDÁ/ ANTHRACIT (DLE BARVY DVEŘÍ)
- VÝMALBA - BÉŽOVO-ŠEDÁ
- VÝMALBA - SVĚTLÉ ZELENÁ (DLE BARVY NÁBYTKU V TŘIDĚ 01 - SVĚTLEJŠÍ ODSŤÍN)
- VÝMALBA - SVĚTLÉ ŽLUTÁ (DLE BARVY NÁBYTKU V TŘIDĚ 02 - SVĚTLEJŠÍ ODSŤÍN)
- OSTATNÍ PLOCHY - BARVA BILÁ

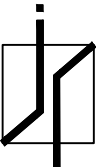

PŮDORYS - 2.NP
VÝMALBY

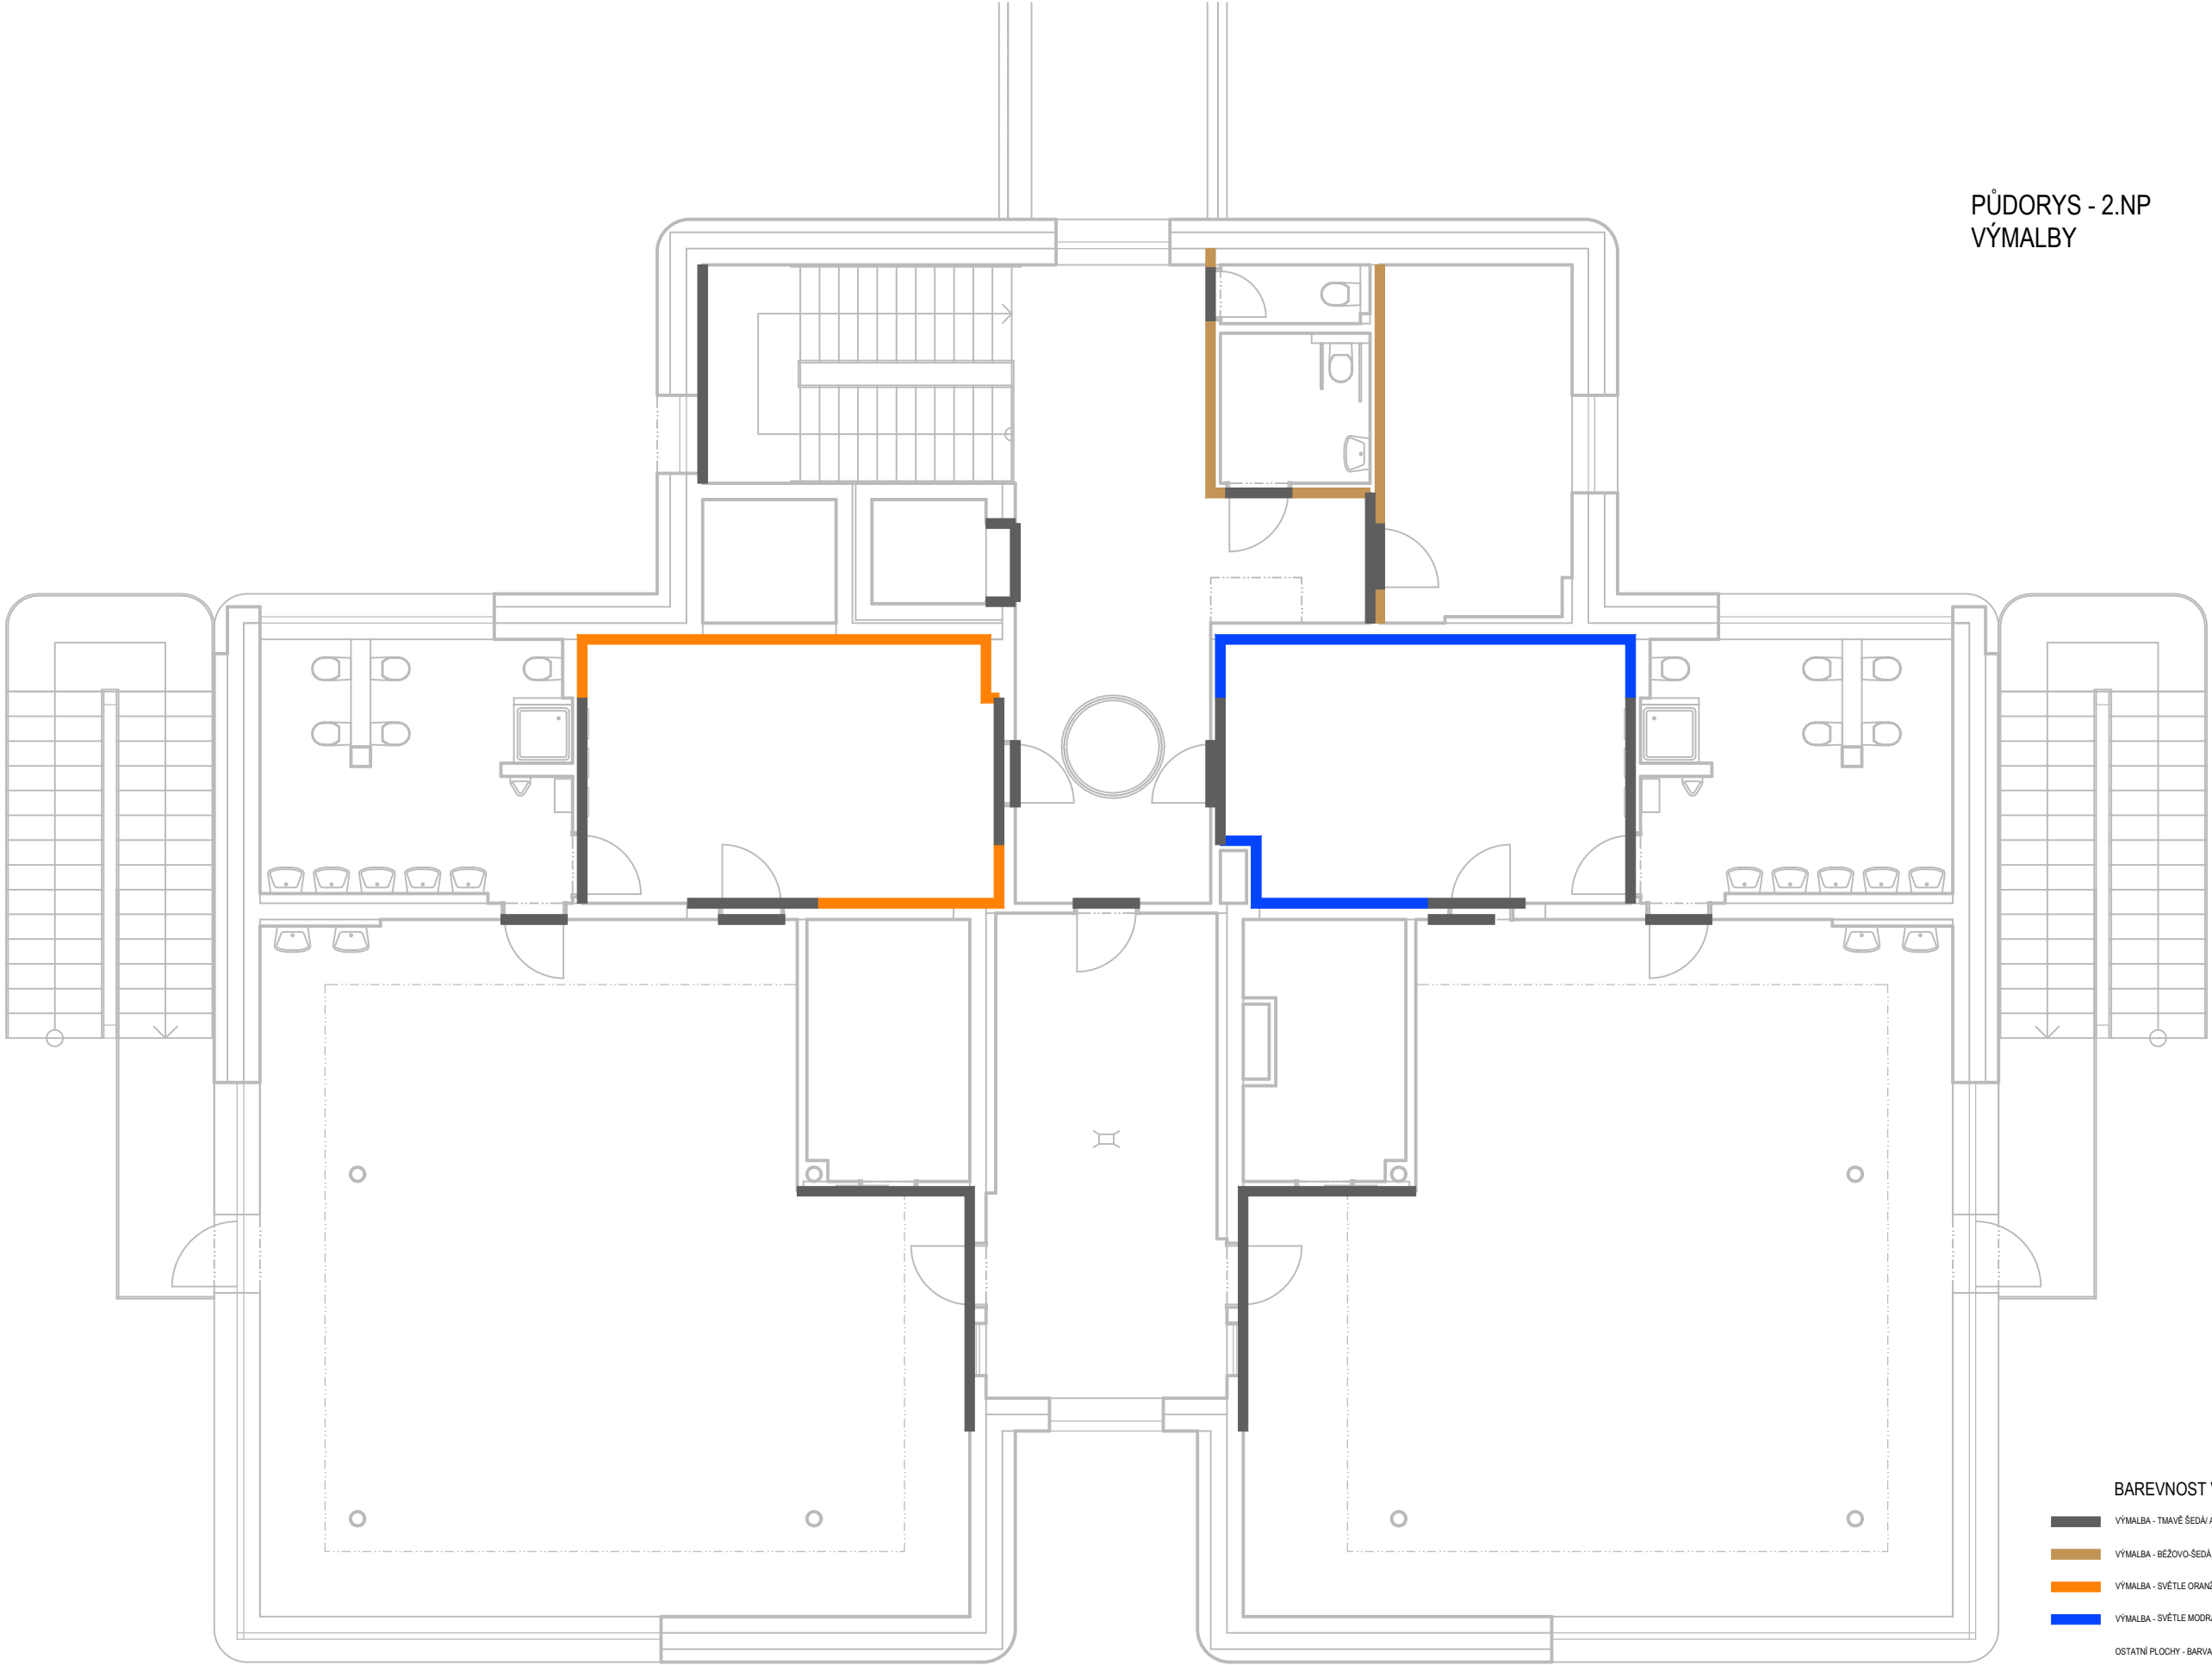

BAREVNOST VÝMALBY - 2.NP

- VÝMALBA - TMAVÉ ŠEDÁ/ ANTHRACIT (DLE BARVY DVEŘÍ)
- VÝMALBA - BÉŽOVO-ŠEDÁ
- VÝMALBA - SVĚTLÉ ORANŽOVÁ (DLE BARVY NÁBYTKU V TŘÍDĚ 03 - SVĚTLÉ/ŠÍ ODSTÍN)
- VÝMALBA - SVĚTLÉ MODRÁ (DLE BARVY NÁBYTKU V TŘÍDĚ 04 - SVĚTLÉ/ŠÍ ODSTÍN)
- OSTATNÍ PLOCHY - BARVA BILÁ

