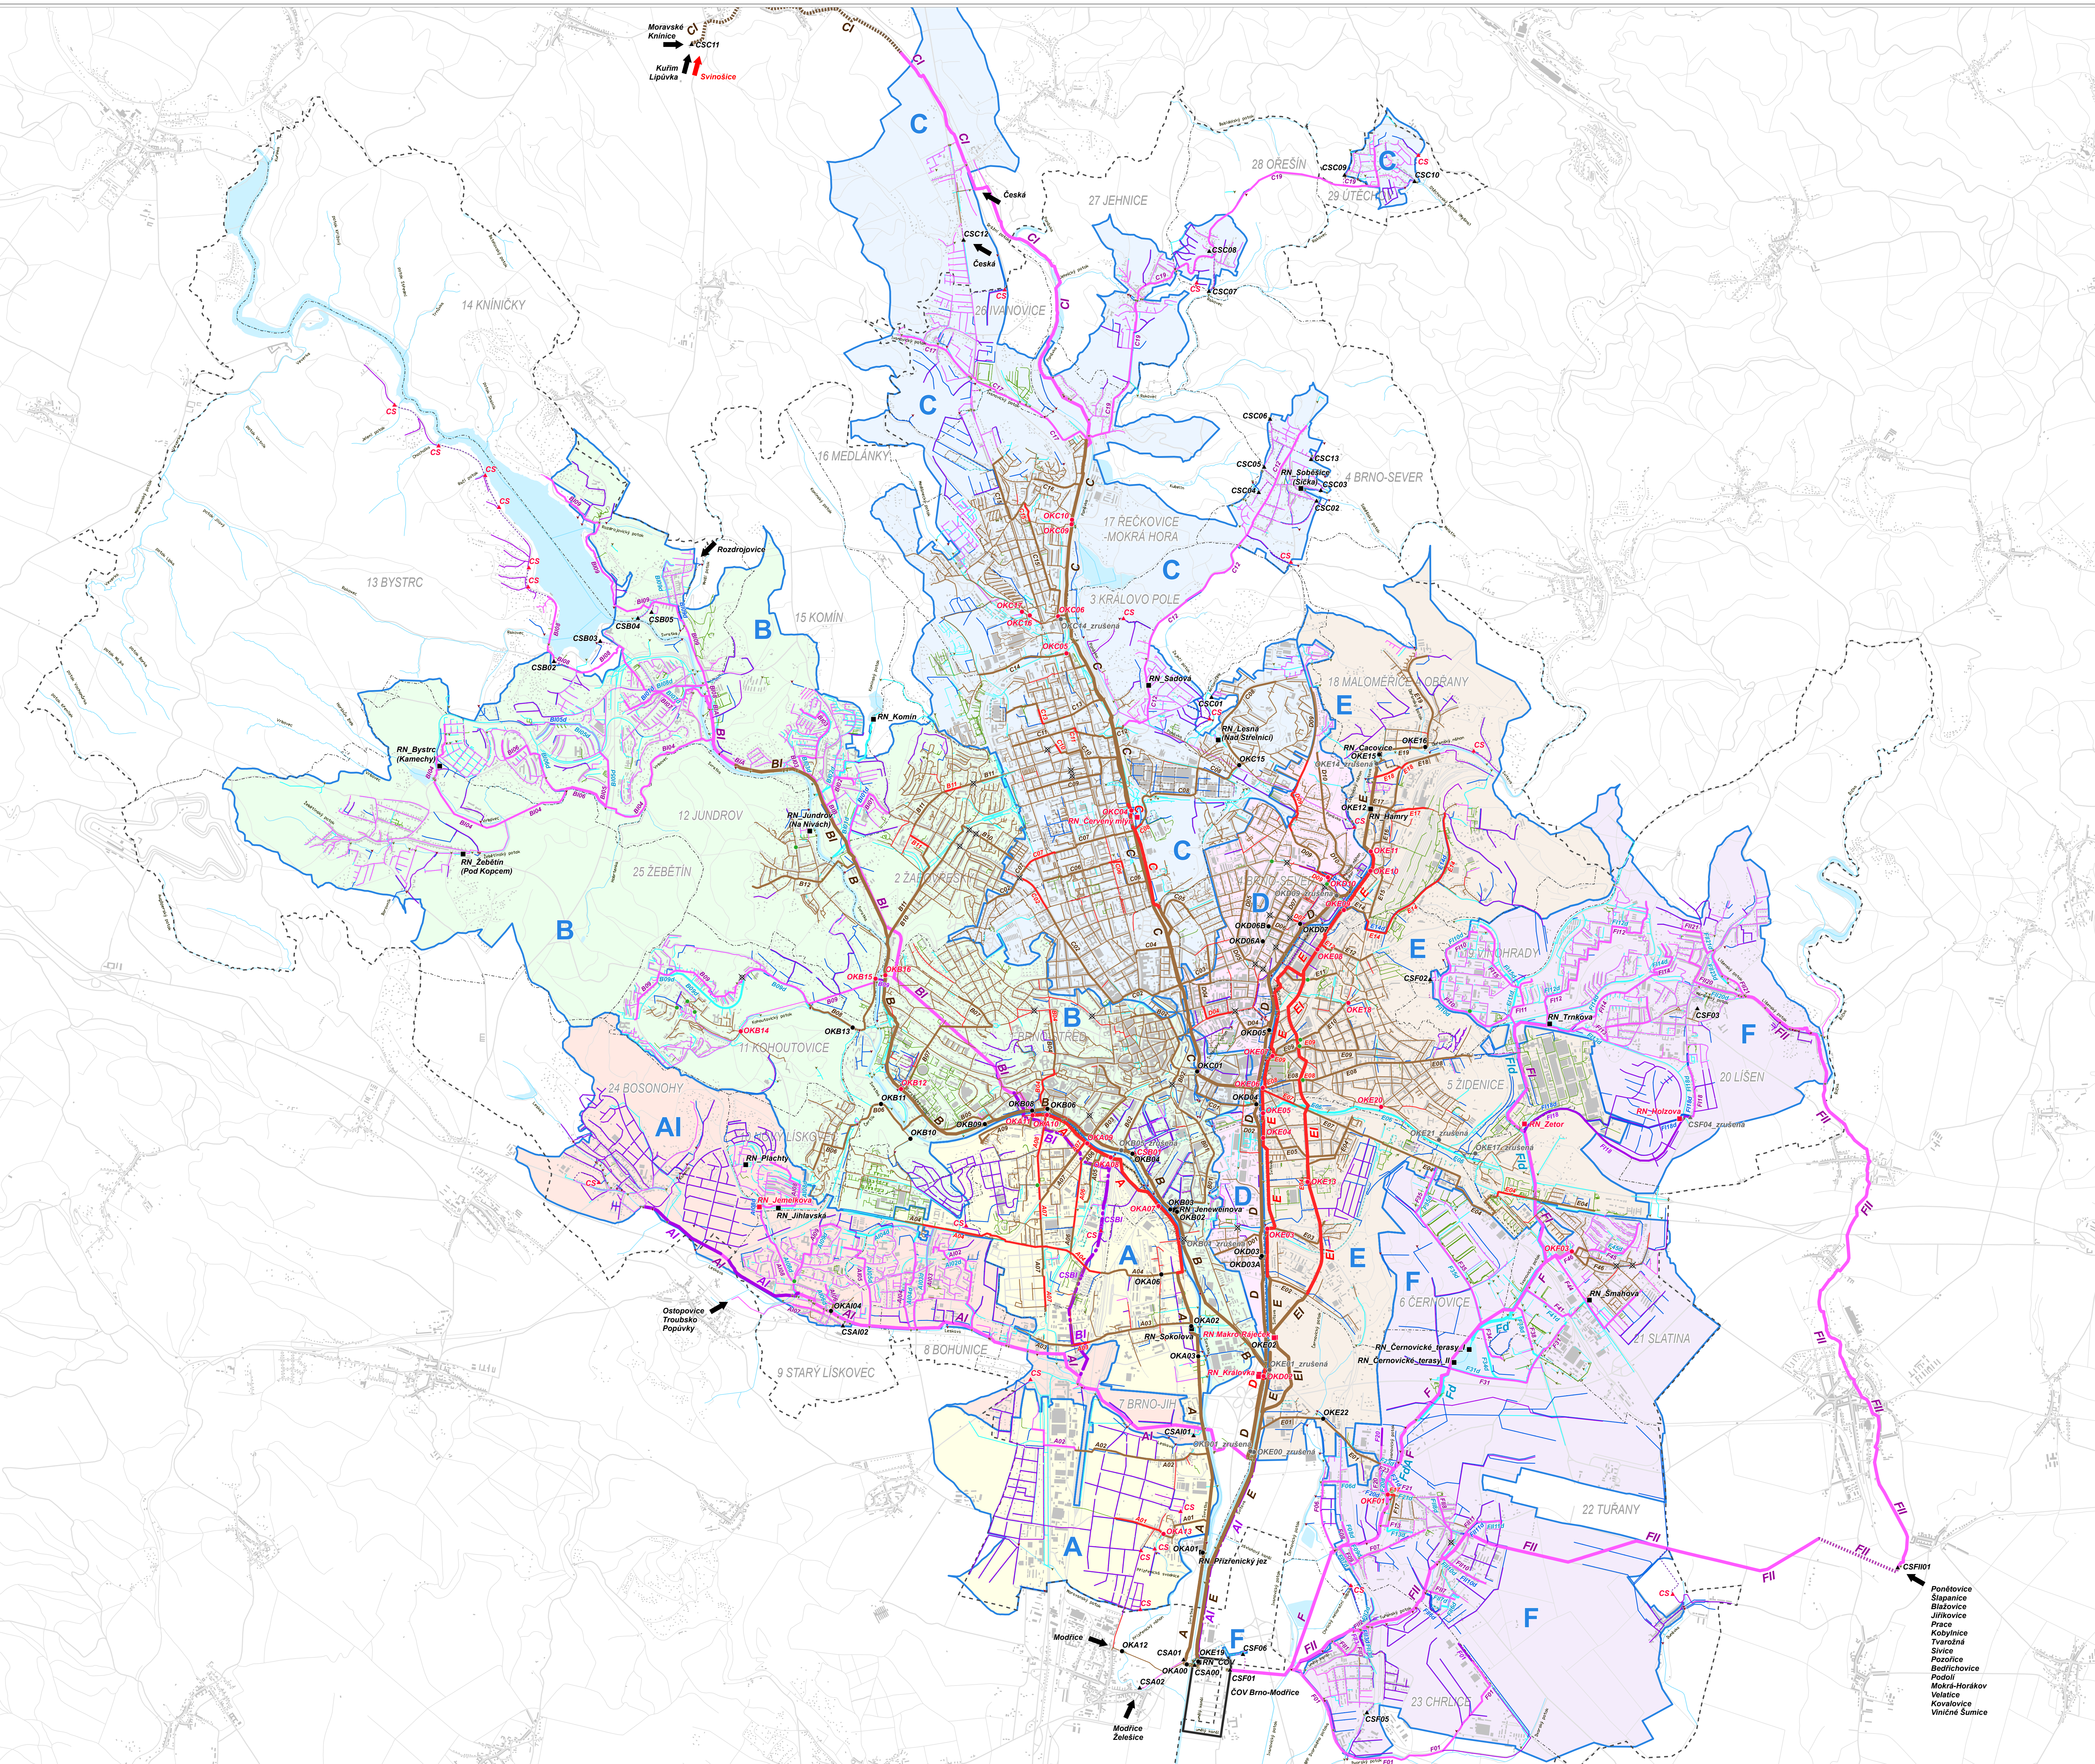


AKTUALIZACE A SPRÁVA GENERELU ODVODNĚNÍ MĚSTA BRNA – ČÁST KANALIZACE – 03 VYHLEDOVÝ STAV – PŘEHLED. HYDROTECH. SITUACE, SPOJENÝ MODEL

[illegible]