

STO

Polyfunkční dům Stará osada, Brno

Hmotový koncept, leden 2026




Zpracovatel

TheBüro, s.r.o.
IČ 077 30 209
Tučkova 24a Brno
www.the-buro.cz


Zadavatel

Crestyl Brno Židenice, s.r.o.
IČ 140 20 815
Boudníková 2506/1 Praha 8


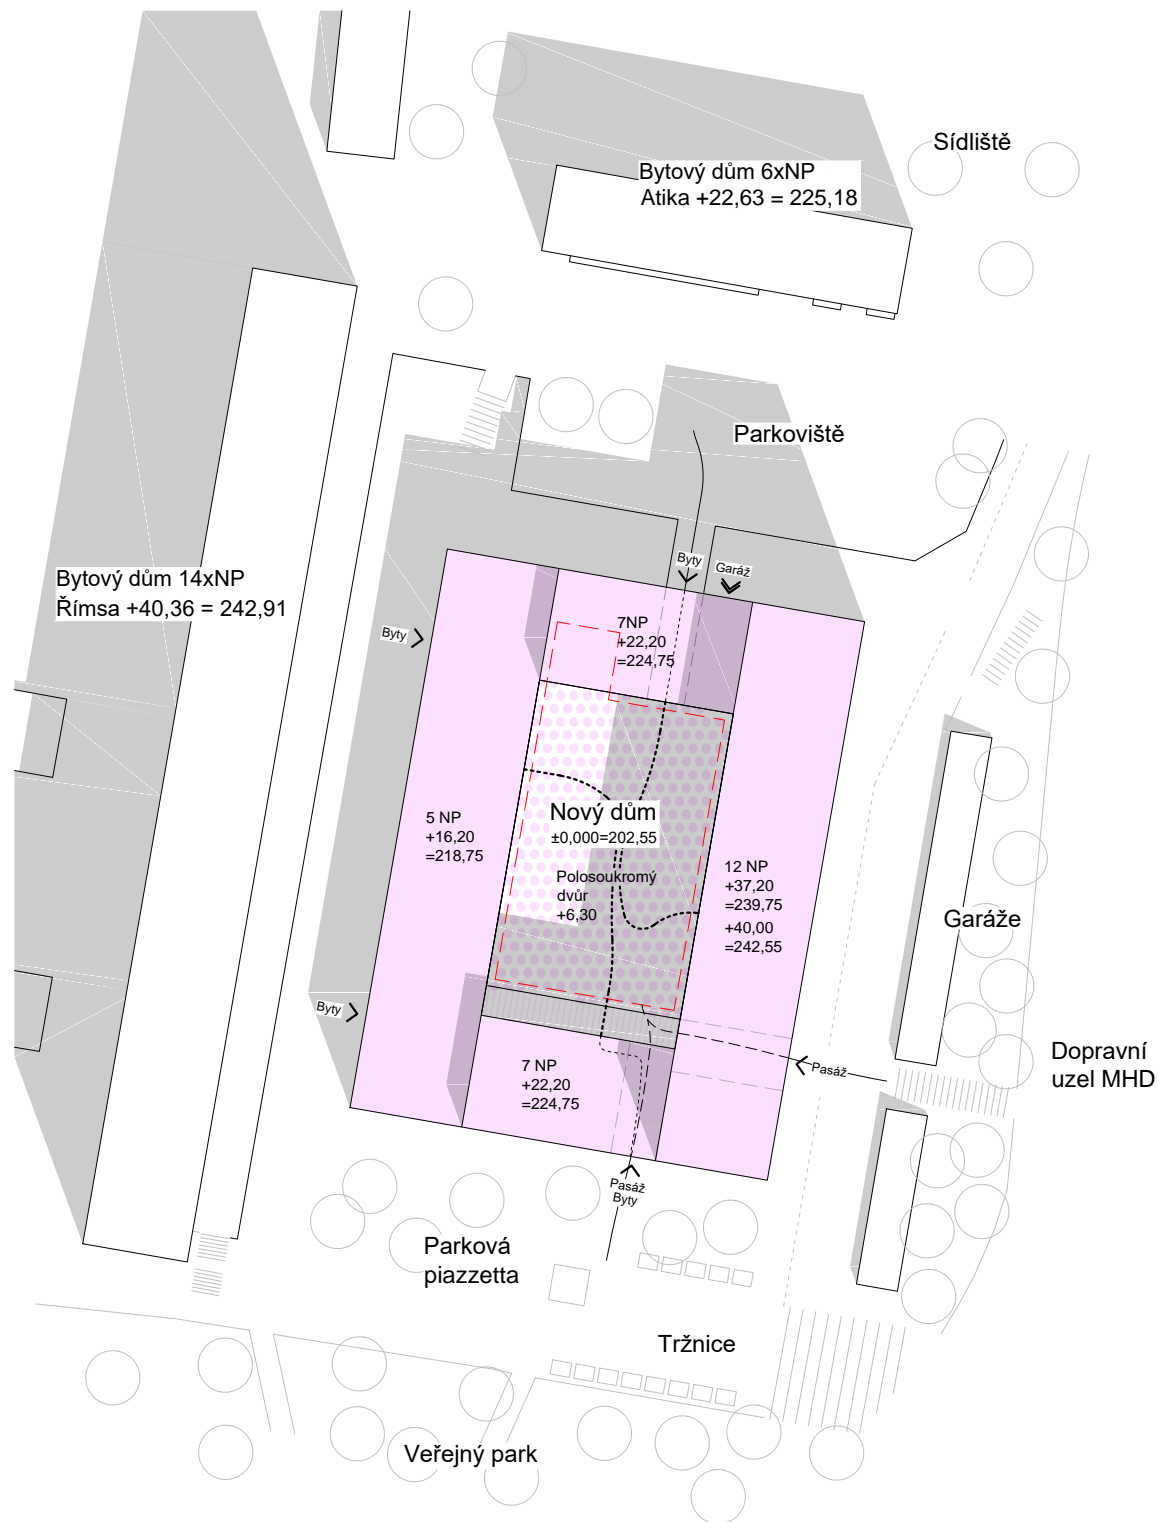


Bydlení	21.399 m ² HPP
Komerce	3.595 m ² HPP
Podzemní parking, zázemí	
Nový Albert	

Situační schema

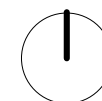



Polyfunkční dům Stará osada
Hmotový koncept záměru
leden 2026
TheBüro + Crestyl

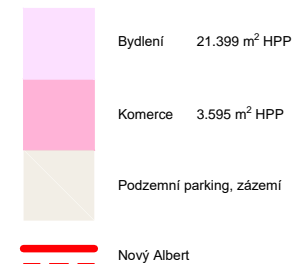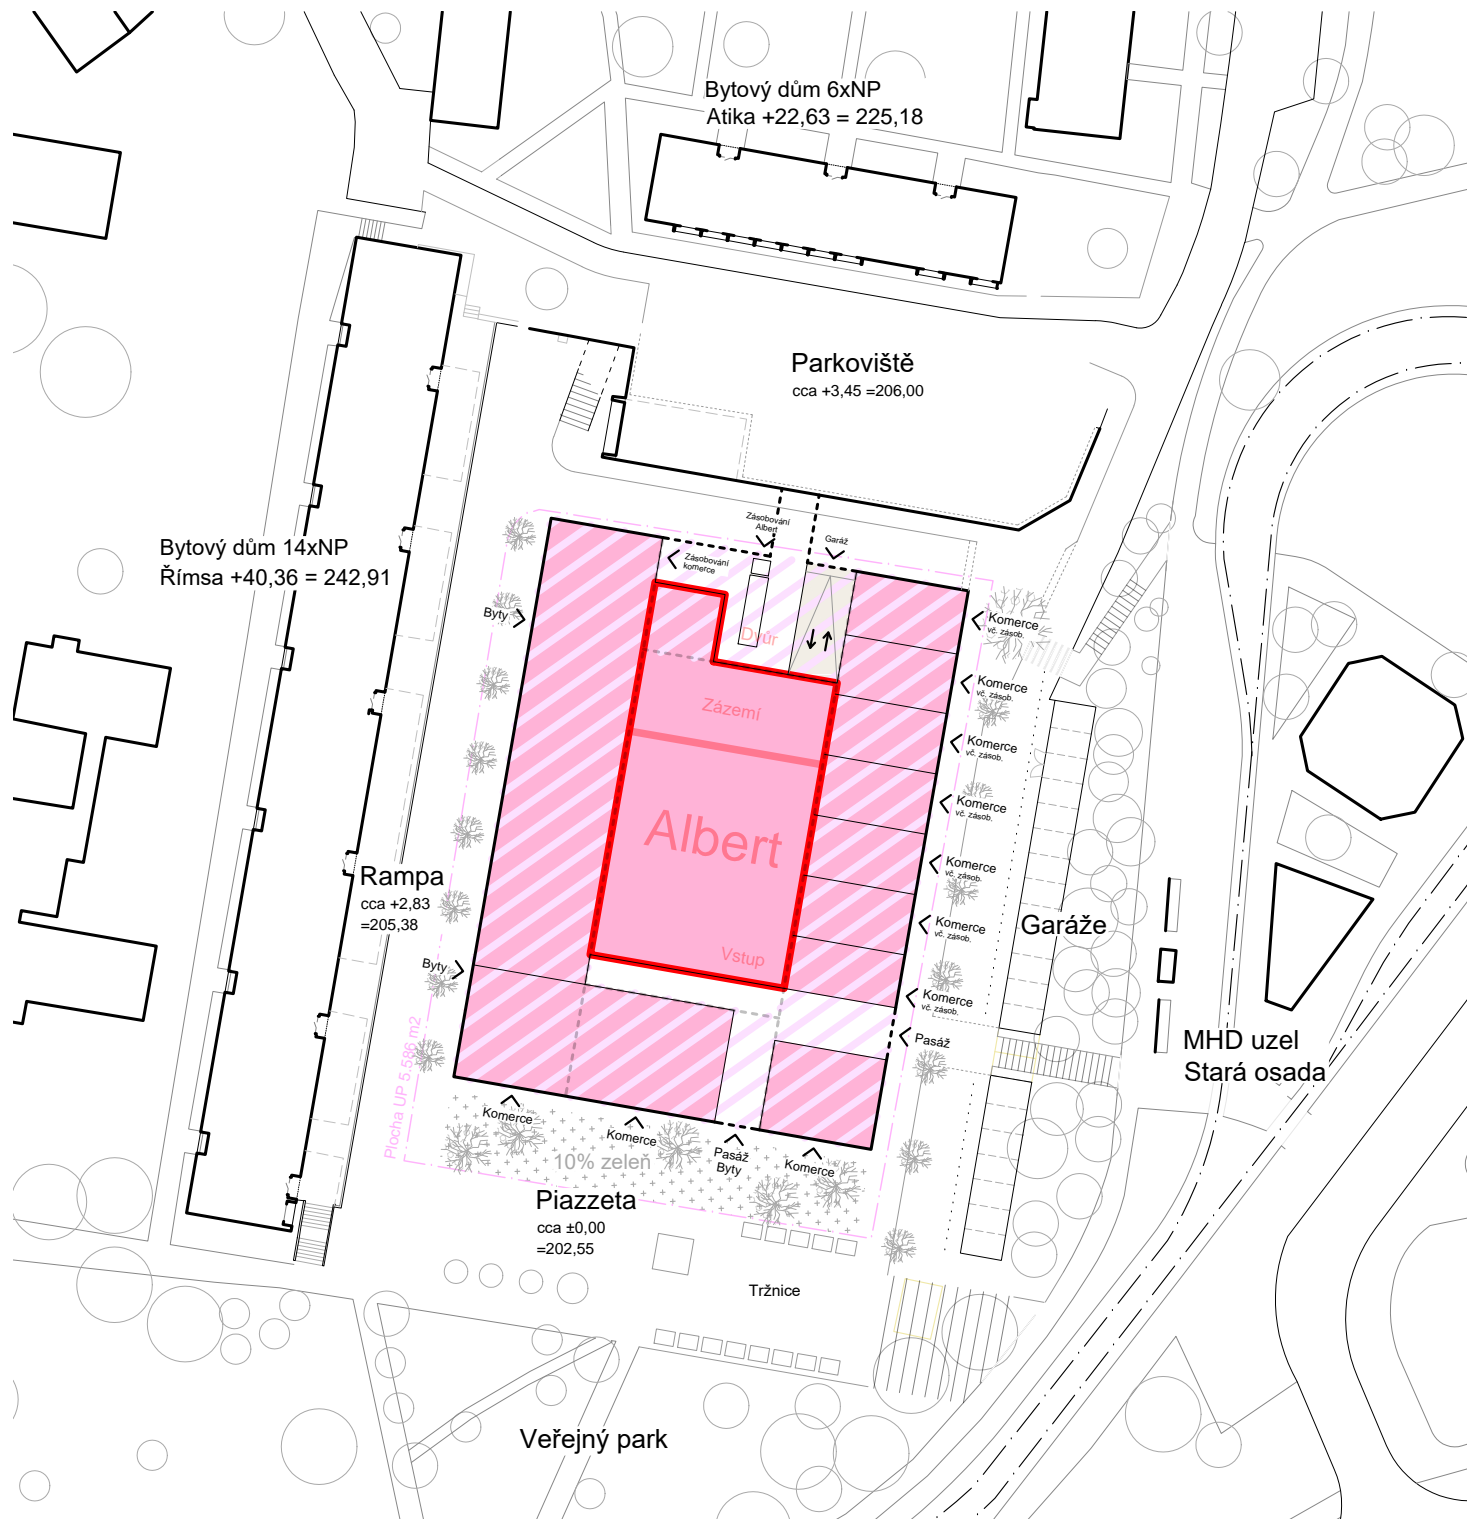

Půdorys parter



Polyfunkční dům Stará osada
Hmotový koncept záměru
leden 2026
TheBüro + Crestyl

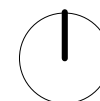

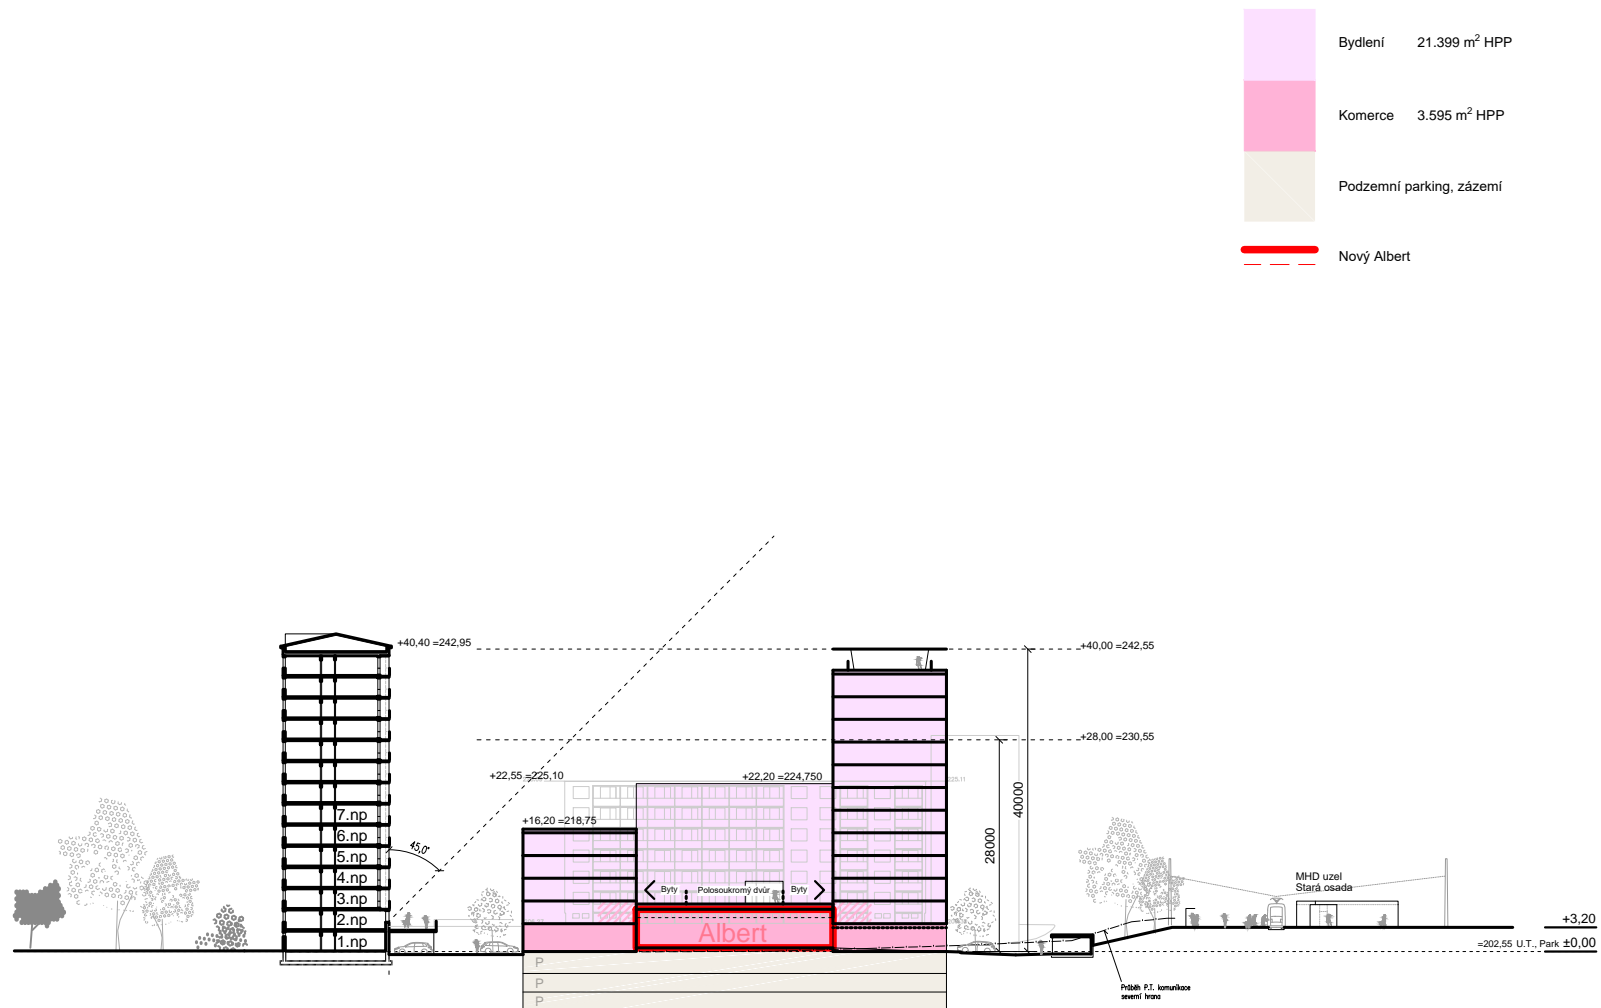

Řez příčný

Polyfunkční dům Stará osada
 Hmotový koncept záměru
 leden 2026
 TheBüro + Crestyl

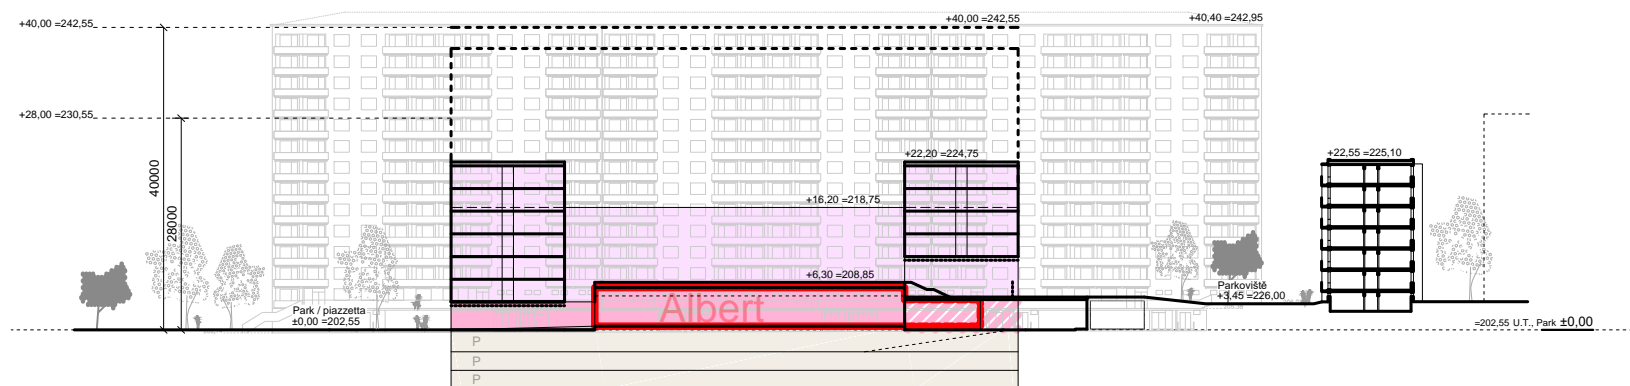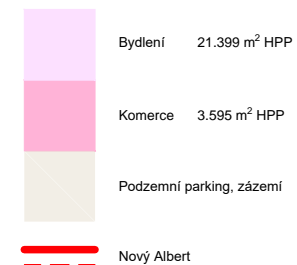

Řez podélný

Polyfunkční dům Stará osada
Hmotový koncept záměru
leden 2026
TheBüro + Crestyl



Perspektiva

Polyfunkční dům Stará osada
Hmotový koncept záměru
leden 2026
TheBüro + Crestyl

V Brně 16.1.2026