
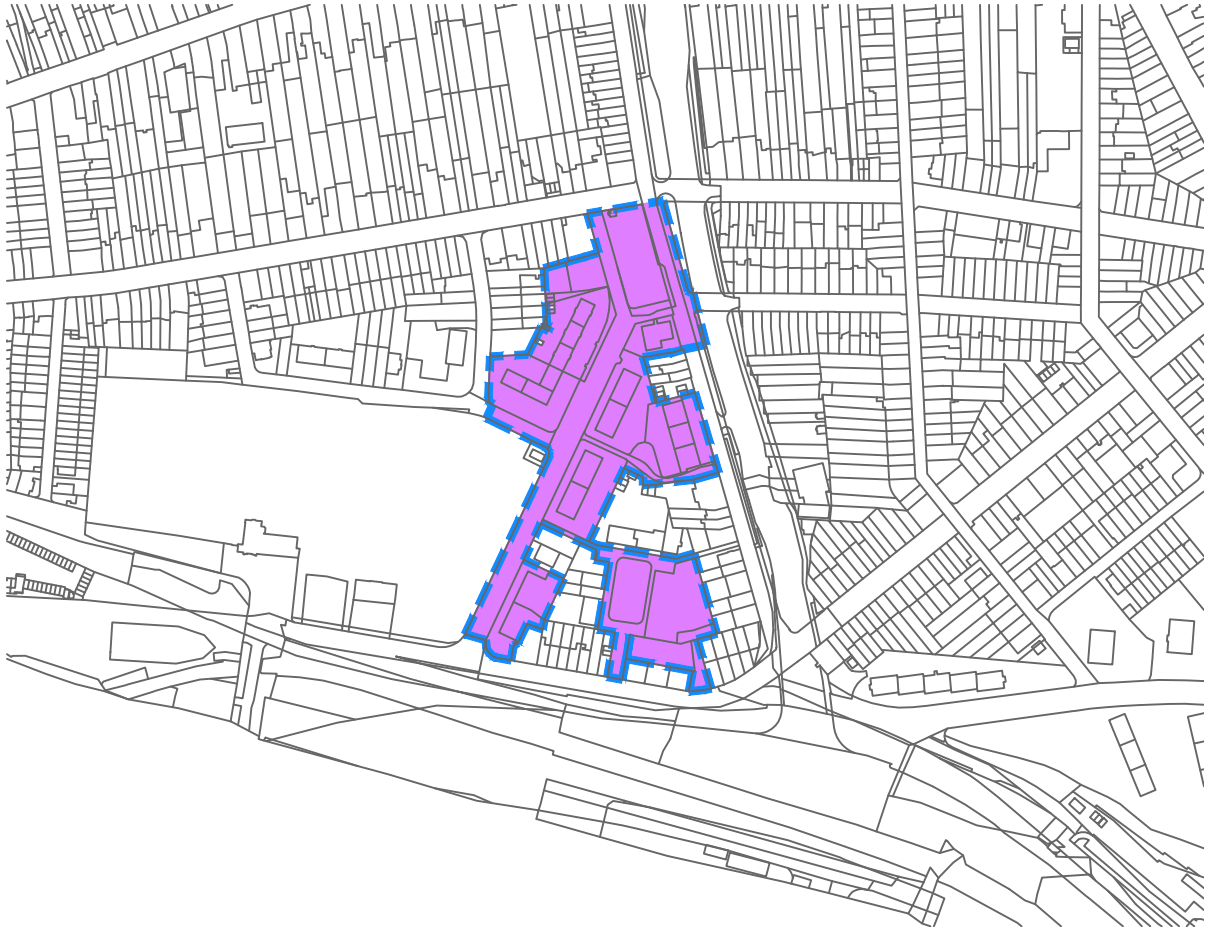



# SITUACE VLASTNICKÝCH VZTAHŮ

## 1:5000

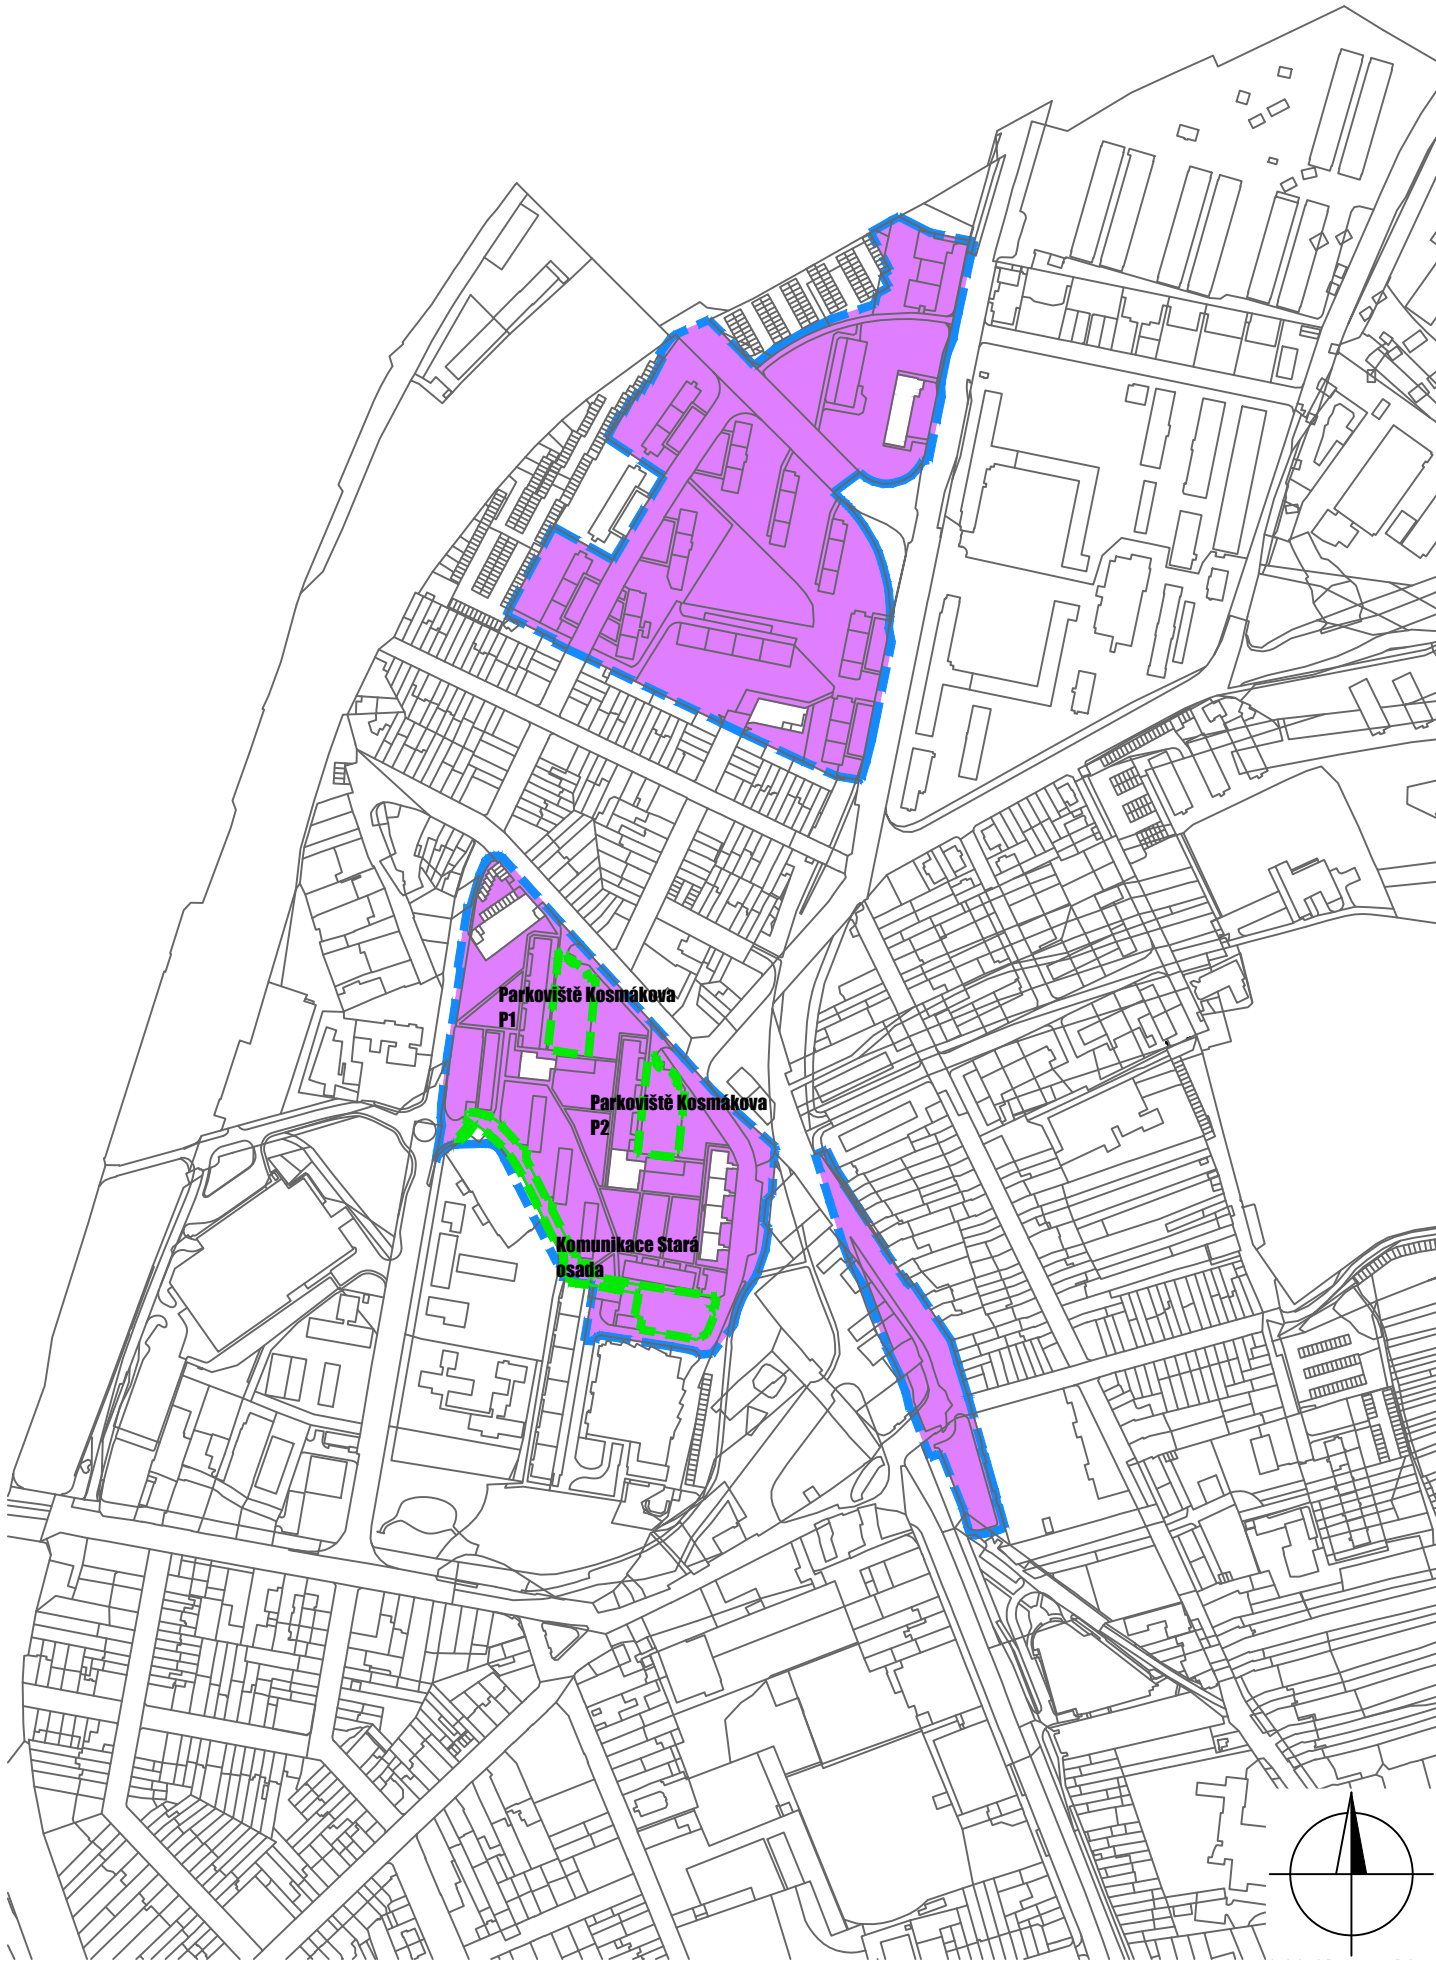

### LEGENDA:

- HRANICE ŘEŠENÉHO ÚZEMÍ
- HRANICE AREÁLŮ
- PLOCHA V MAJETKU STATUTÁRNÍHO MĚSTA BRNA

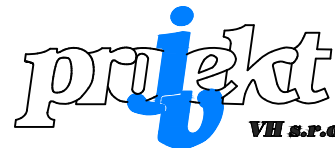

JV PROJEKT VH s.r.o.  
Kosmákova 1050/49  
615 00 Brno  
www.jvprojektvh.cz

Vedoucí projektu:  
Ing. arch. Michaela VACKOVÁ, Ph.D.  
Vypracoval(a):  
Ing. arch. Michaela VACKOVÁ, Ph.D.

Schválil(a):  
Ing. Jiří VÍTEK

Paré:

Stavebník: Statutární město Brno  
Dominikánské náměstí 196/1, 602 00 Brno

Inženýrská činnost:

Číslo zakázky:  
21828

Akce:

STUDIE ADAPTAČNÍCH OPATŘENÍ  
NA VYUŽITÍ SRÁŽKOVÝCH VOD

Stupeň PD:  
STUDIE

Datum:  
09/2022

Měřítko:  
1:5 000

Příloha:

SITUACE VLASTNICKÝCH VZTAHŮ

Číslo přílohy:  
B-7.1