SITUACE NÁVRHU OPATŘENÍ HDV/MZI 1:500

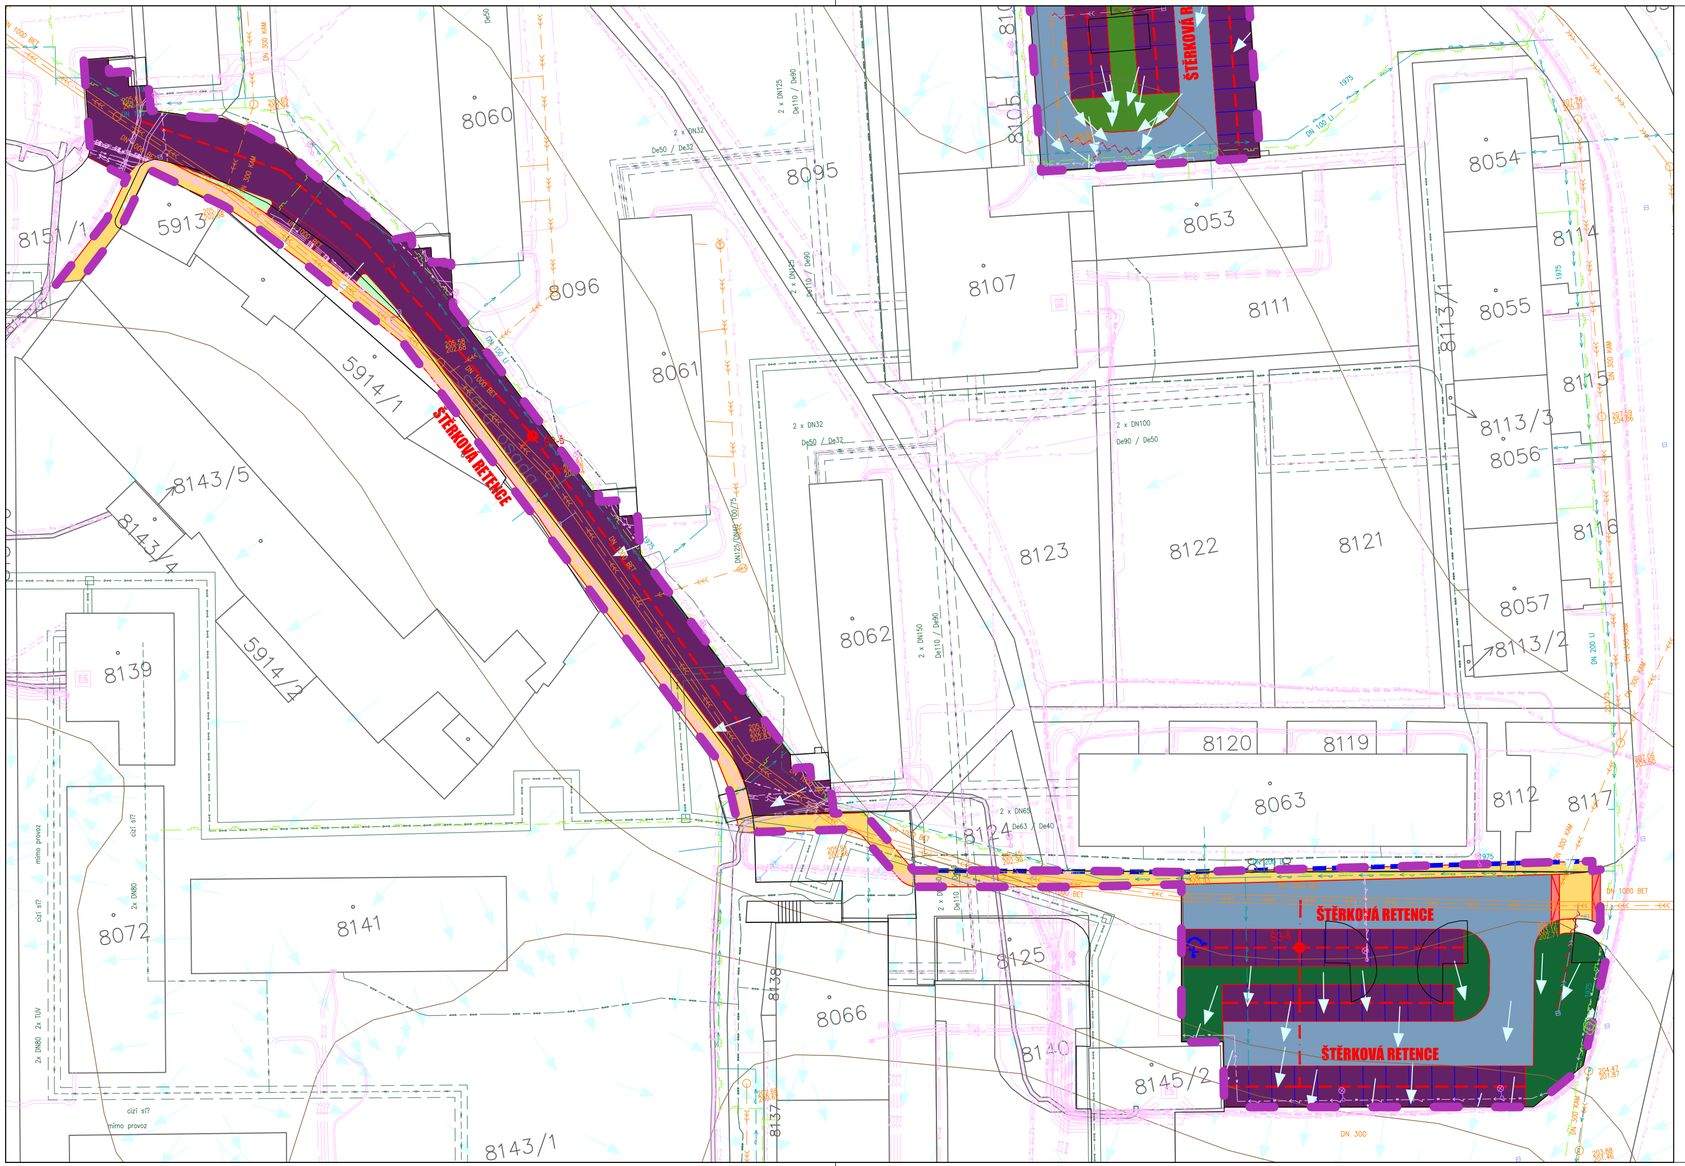

LEGENDA STÁVAJÍCÍCH KONSTRUKCÍ:

INŽENÝRSKÉ SÍTĚ

- KD HLAVNÍ SBĚRAČ
- KD SBĚRAČ (ULIČNÍ STOKA)
- KJ SBĚRAČ (ULIČNÍ STOKA)
- KS HLAVNÍ SBĚRAČ
- KS SBĚRAČ (ULIČNÍ STOKA)
- VODOVOD BVK - OSA
- NTL JMP - OSA
- STL JMP - OSA
- VTL JMP - OSA
- TEPLOVOD TEPLÁRNY - OSA
- SDĚLOVACÍ A OPTICKÉ KABELY E.ON - OSA
- NN KABEL BVK - OSA
- NN KABEL E.ON - OSA
- VN KABEL E.ON - OSA
- VVN KABEL E.ON - OSA
- VO TSB - OSA
- ZEMNÍCÍ KABEL JMP
- TROLEJOVÉ VEDENÍ - KŘÍŽENÍ
- PŘEVĚSY DPMB

TERÉNNÍ POMĚRY

- VRSTEVNICE
- ŠIPKY SKLONŮ
- STÁVAJÍCÍ STROM

LEGENDA NÁVRHOVÝCH KONSTRUKCÍ:

- HRANICE ŘEŠENÉHO AREÁLU
- ASFALT
- DLAŽBA
- NÁJEZDOVÁ RAMPA
- PROPUSTNÝ ZPEVNĚNÝ POVRCH
- NEZPEVNĚNÝ POVRCH - PLOCHA PRO VSAKOVÁNÍ
- PRŮLEH
- RÝHA SE STROMEM A STRUKTURÁLNÍM SUBSTRÁTEM
- RETENČNÍ RÝHA
- POVRCHOVÝ ŽLÁBEK
- PLNOSTĚNNÉ POTRUBÍ
- DRENÁŽNÍ POTRUBÍ
- Š1-š REGULAČNÍ ŠACHTA SE ŠKRCENÍM ODTOKU
- REVIZNÍ ŠACHTA
- RUŠENÉ KONSTRUKCE

projekt VH s.r.o.

JV PROJEKT VH s.r.o.
Kosmákova 1050/49
615 00 Brno
www.jvprojektvh.cz

Vedoucí projektu: Ing. arch. Michaela VACKOVÁ, Ph.D.	Schválil(a): Ing. Jiří VÍTEK	Paré:
Vypracoval(a): Ing. Veronika VLACHOVÁ		
Stavebník: Statutární město Brno, Dominikánské náměstí 196/1, 602 00 Brno	Inženýrská činnost:	Číslo zakázky: 21828
Akce: STUDIE ADAPTAČNÍCH OPATŘENÍ NA VYUŽITÍ SRÁŽKOVÝCH VOD		Stupeň PD: STUDIE
		Datum: 09/2022
		Měřítko: 1:500
Příloha: KOMUNIKACE STARÁ OSADA - VARIANTA 1 - SITUACE NÁVRHU OPATŘENÍ HDV/MZI		Číslo přílohy: C.2-7.5