

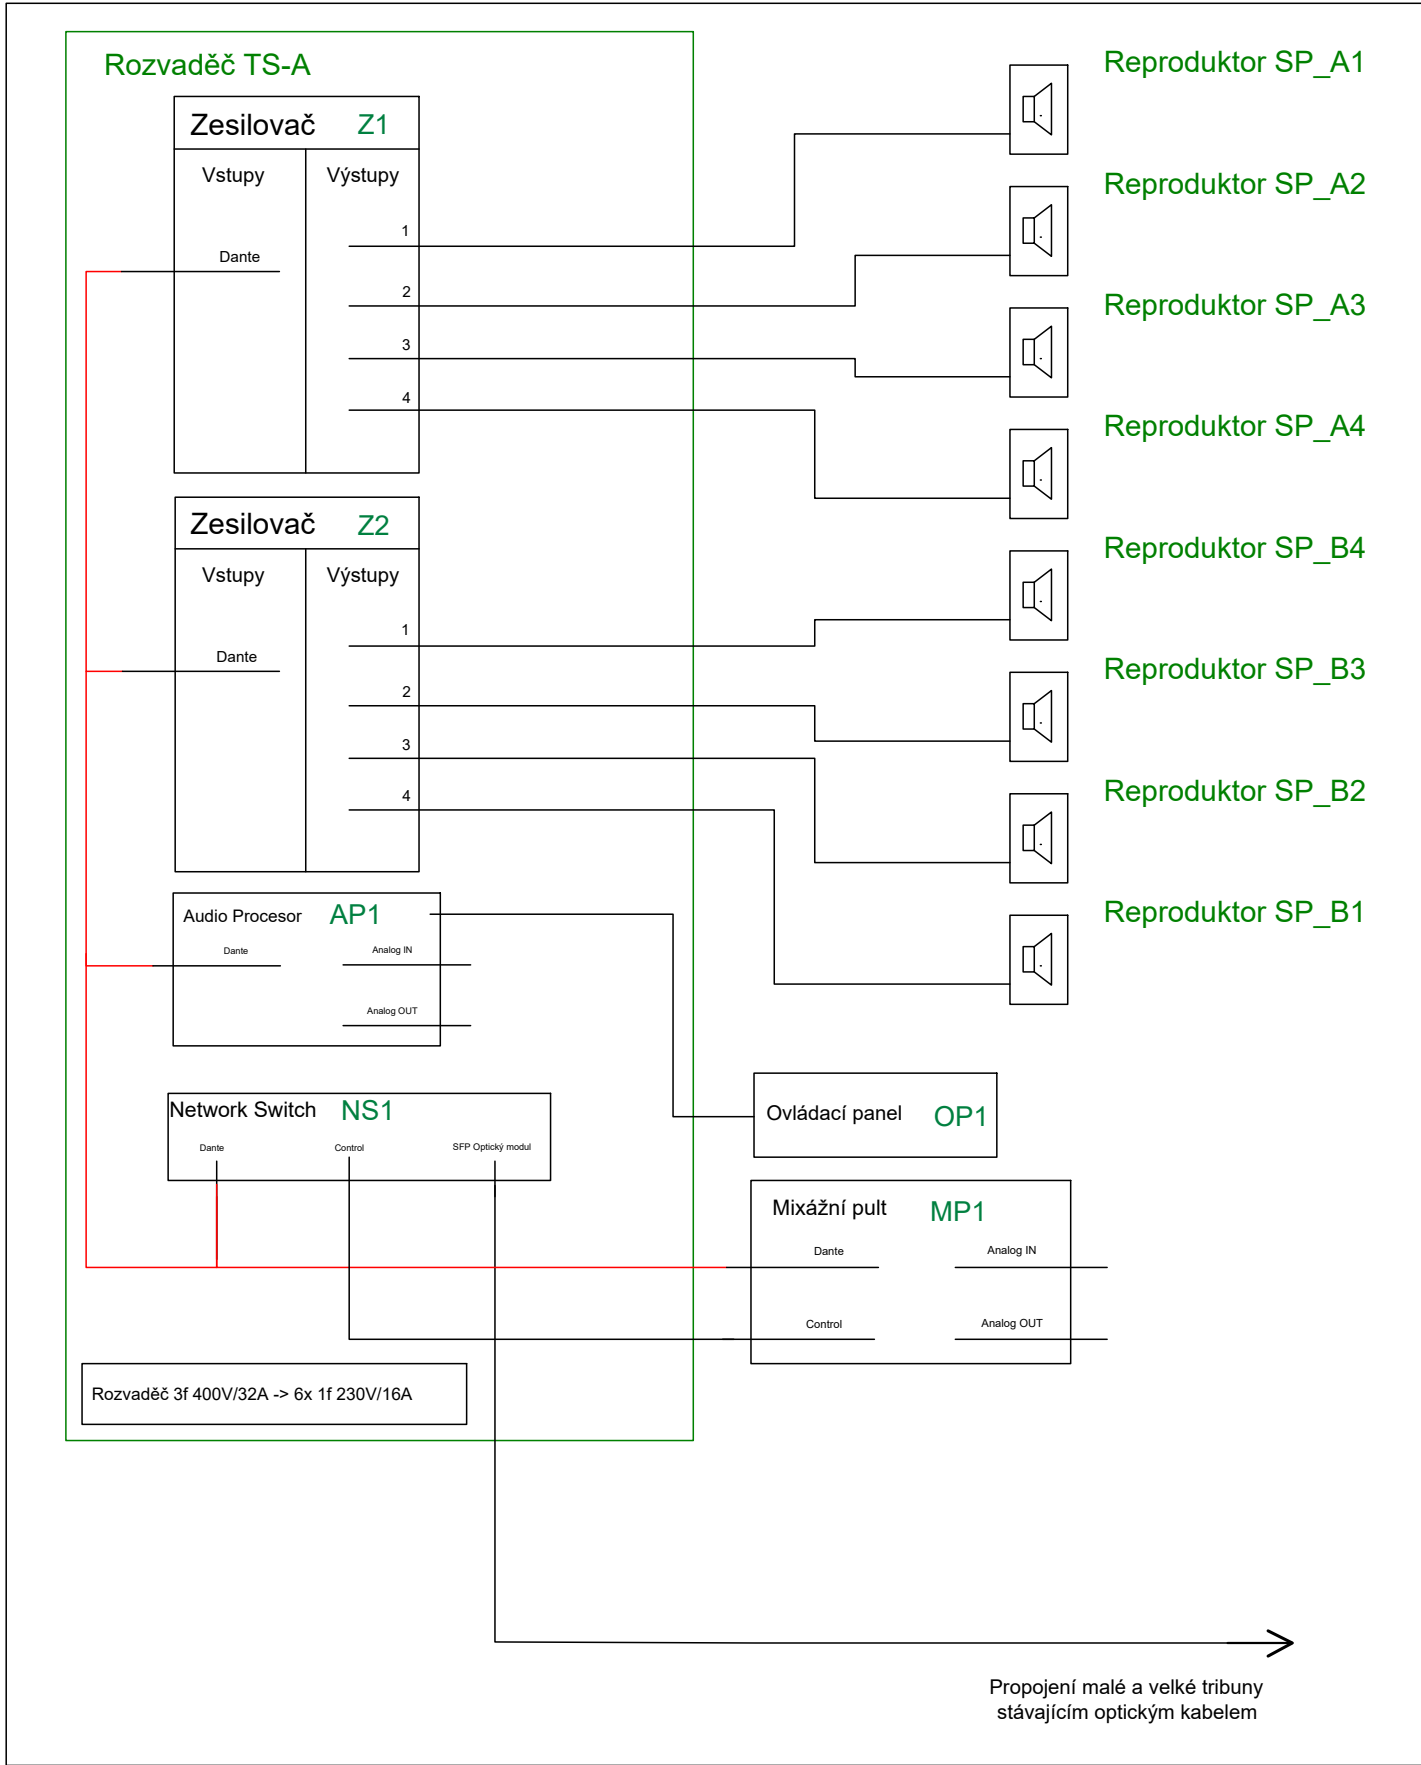


Malá tribuna - sektory A1 - B4

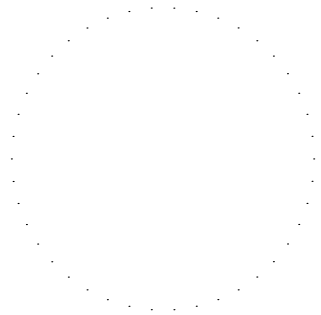

Velká tribuna - sektory H - O

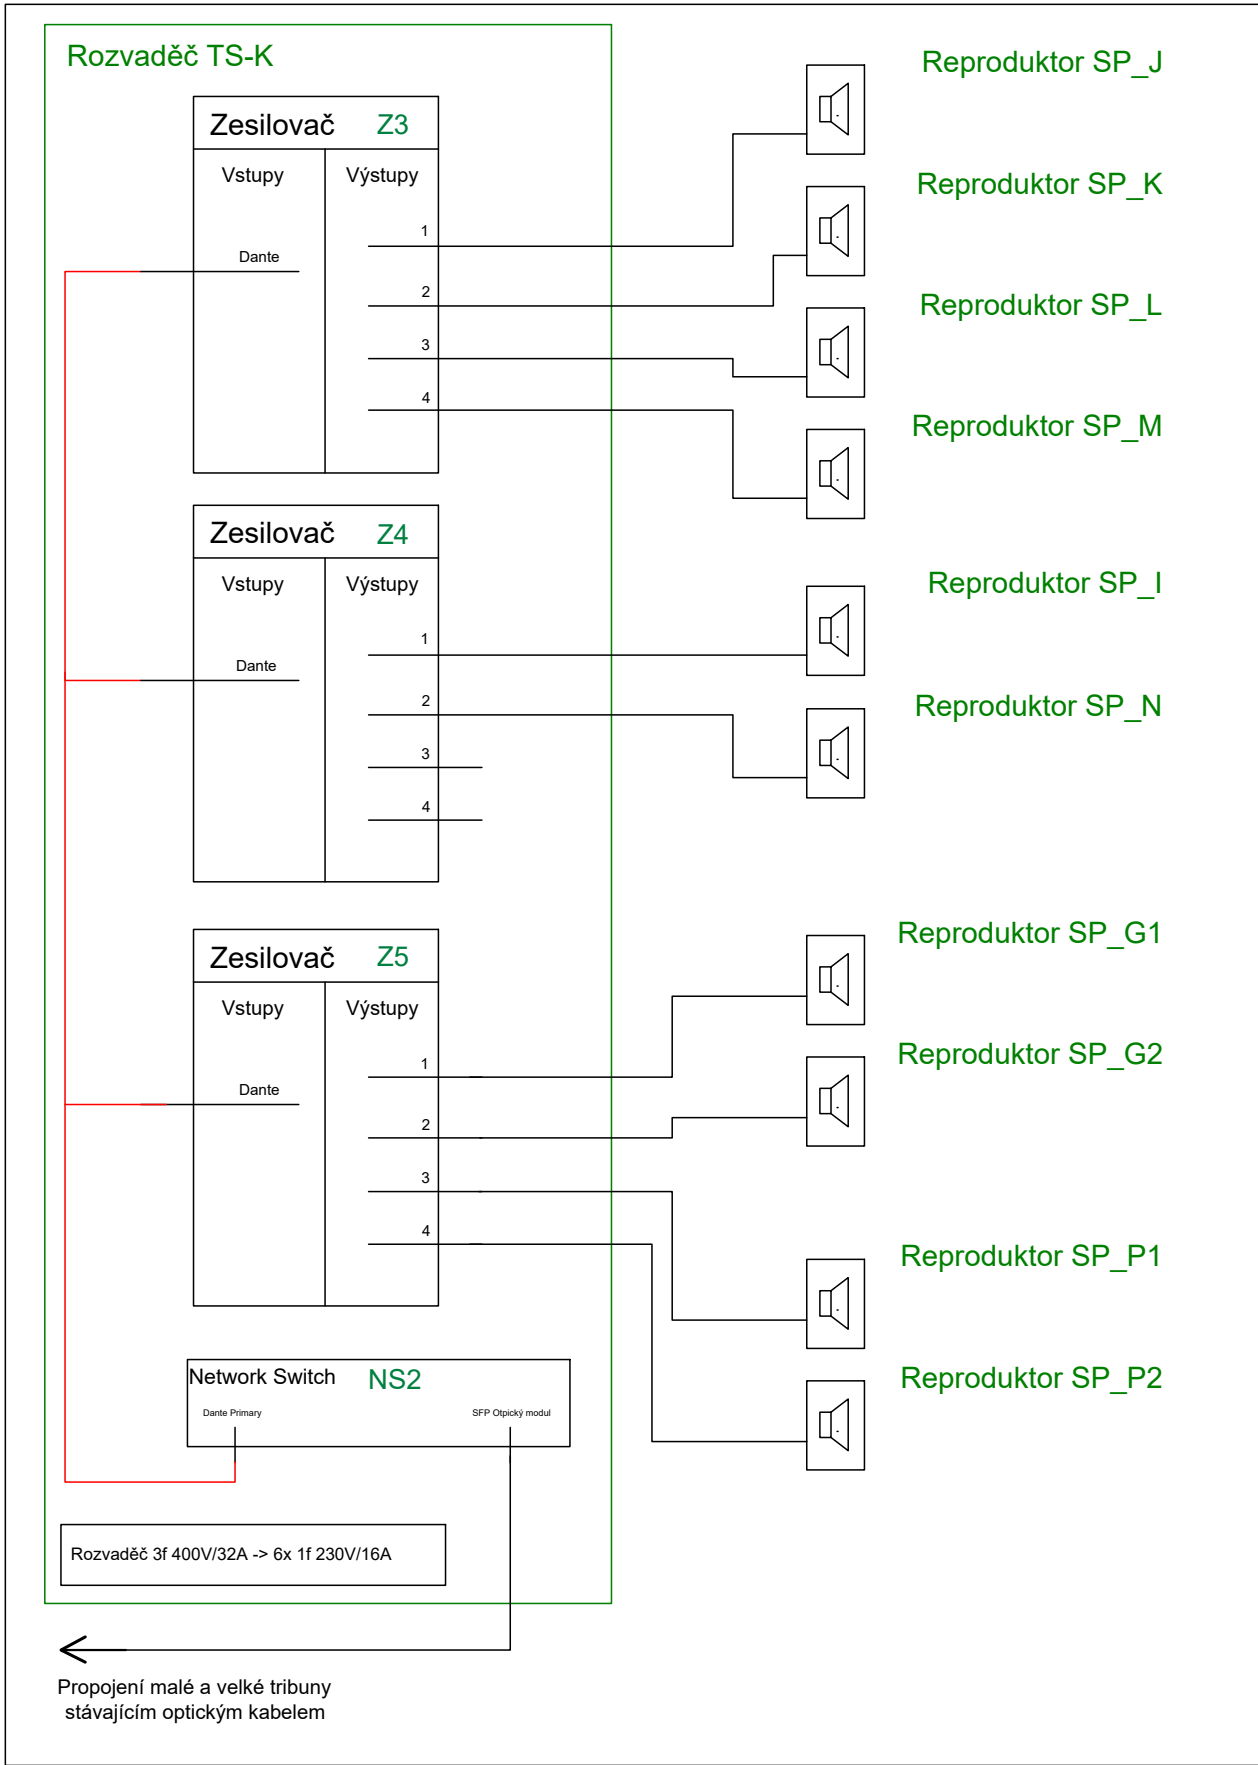

PROJEKT/ZAKÁZKA

► Rekonstrukce ozvučení fotbalového stadionu Srbská

ČÍSLO ZAKÁZKY

2500549

INVESTOR/ZÁKAZNÍK

► STAREZ – SPORT, a.s.
► Křižkovského 164
► 603 00 Brno

PROJEKTANT

AVT Group a.s.
V Lomech 2376/10a
Praha 4
cz 149 00



STUPEŇ PROJEKTU

► Dokumentace pro provedení stavby

ZKRATKA

DPS

PROFESE

► Audiovizuální technologie

KÓD PROFESE

AVT

PŘÍLOHA /VÝKRES

► Schéma

ZODPOVĚDNÝ PROJEKTANT

ing. Martin Vondrášek

VYPRACOVAL

ing. Vojtěch Hájek, Petr Valíhrach

KONTROLOVAL

ing. David Kurc

DATUM

01/2026

FORMÁT

3xA4

MĚŘÍTKO

—

KÓD PŘÍLOHY

SCH

REVIZE

00

ČÍSLO PARE