



naše značka
5002586566
vyřizuje
Jana Ščudlová
datum
21.04.2022

Statutární město Brno
Dominikánské náměstí 196/1
60200 Brno

Věc:

Demolice stávající trafostanice

K.ú. - p.č.: Štýřice

Stavebník: Statutární město Brno, Dominikánské náměstí 196/1, 60200 Brno

Účel stanoviska: Odstranění stavby

GasNet, s.r.o., jako provozovatel distribuční soustavy (PDS) a technické infrastruktury, zastoupený GasNet Služby, s.r.o., vydává toto stanovisko:

V dané lokalitě se nachází stávající NTL plynovodní vedení, které nebude dle předložené situace demolicí trafostanice dotčeno.

S demolicí souhlasíme bez připomínek.

Platí pouze pro území vyznačené v příloze tohoto stanoviska a to 24 měsíců ode dne jeho vydání.

V případě dotčení pozemku v majetku společnosti GasNet, s.r.o. je třeba dále projednat smluvní vztah k tomuto pozemku. Kontakt na projednání naleznete na adrese www.gasnet.cz/cs/kontaktni-system/, činnost Smluvní vztahy - pozemky a budovy plynárenských zařízení.

Za správnost a úplnost dokumentace předložené s žádostí včetně jejího souladu s platnými předpisy plně zodpovídá její zpracovatel. Stanovisko nenahrazuje případná další stanoviska k jiným částem stavby.

V případě další korespondence nebo jednání (např. změna stavby) uvádějte naši značku - 5002586566 a datum tohoto stanoviska. Kontakty jsou k dispozici na <https://www.gasnet.cz/cs/kontaktni-system/>.


GasNet, s.r.o.
zastoupená společností GasNet Služby, s.r.o., IČ 27935311
Jana Ščudlová
Vedoucí zpracování ext. požadavků-Morava
Oddělení zpracování ext.požadavků-Morava
JANA.SCUDLOVA@GASNET.CZ

Přílohy: Orientační zakres plynárenského zařízení, Detailní zakres plynárenského zařízení, Ověřená příloha žadatele

GasNet Služby, s.r.o.
Plynárenská 499/1 · Zábřovice · 602 00 Brno · T 555 90 10 10 · www.gasnet.cz
IČ: 27935311 · DIČ: CZ27935311
Zápis do obchodního rejstříku: Krajský soud v Brně, sp. zn. C 57165, dne 26. 7. 2007
Certificate of incorporation: Regional Court in Brno, ref. number C 57165, on 26th July 2007


Zákaznická linka GasNet 555 90 10 10, info@gasnet.cz, www.gasnet.cz

Provozovatel DS: GasNet, s.r.o.; Stavebník: Statutární město Brno, Dominikánské náměstí 196/1, 60200 Brno. K.ú.: Štýřice.

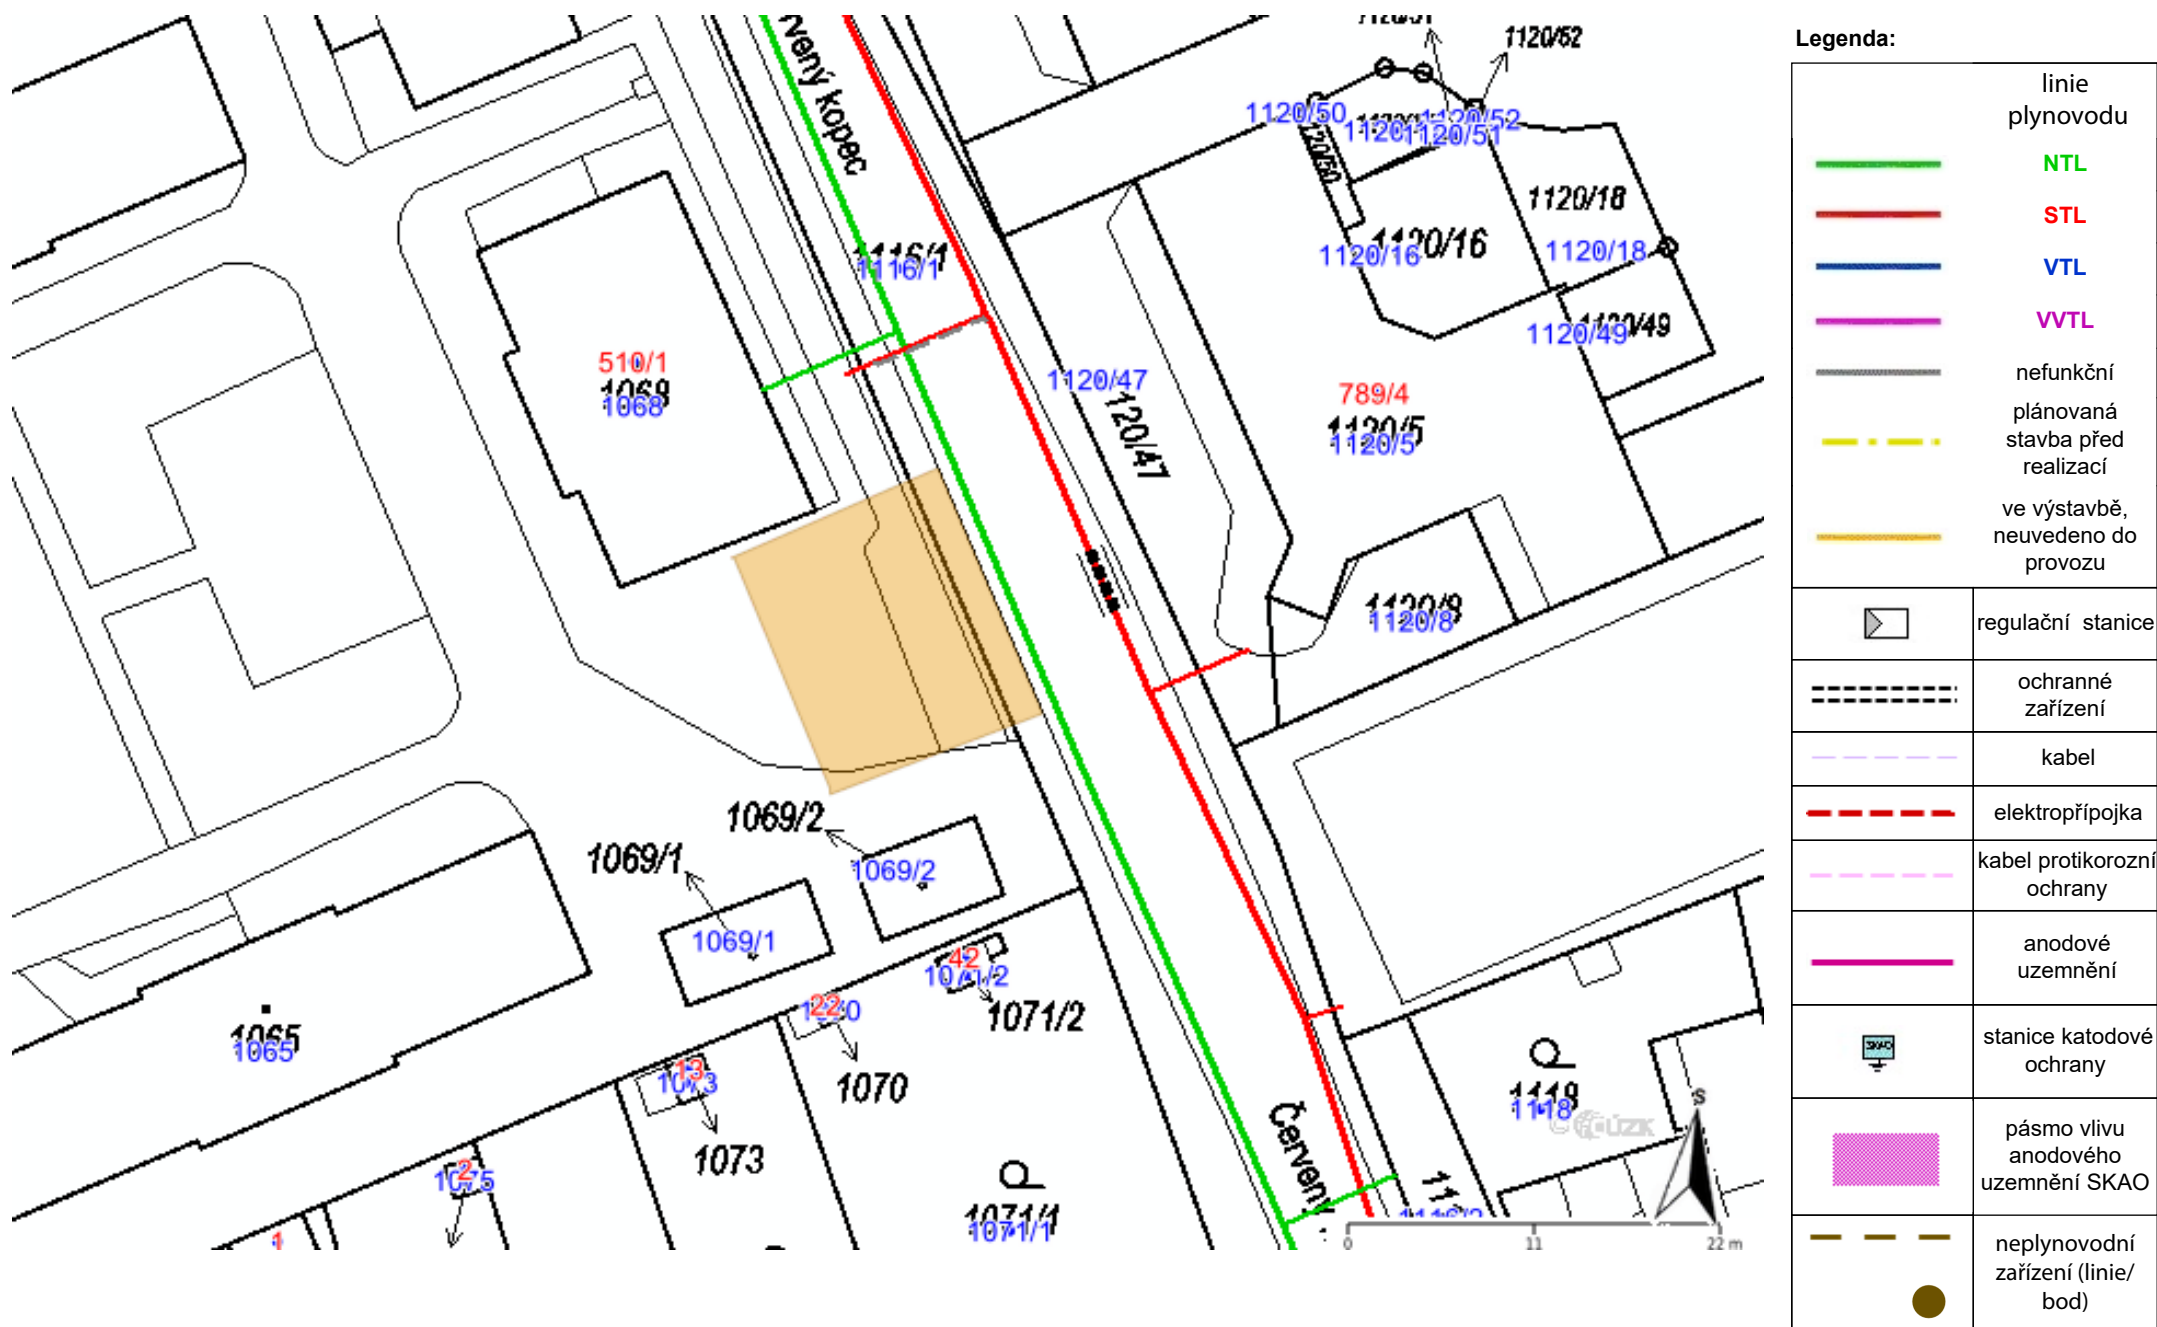


Příloha: Detailní zakres plynárenského zařízení. Tato příloha je nedílnou součástí stanoviska č. 5002586566 ze dne 21.04.2022.

Provozovatel DS: GasNet, s.r.o.; Stavebník: Statutární město Brno , Dominikánské náměstí 196/1 , 60200 Brno. K.ú.: Štýřice.

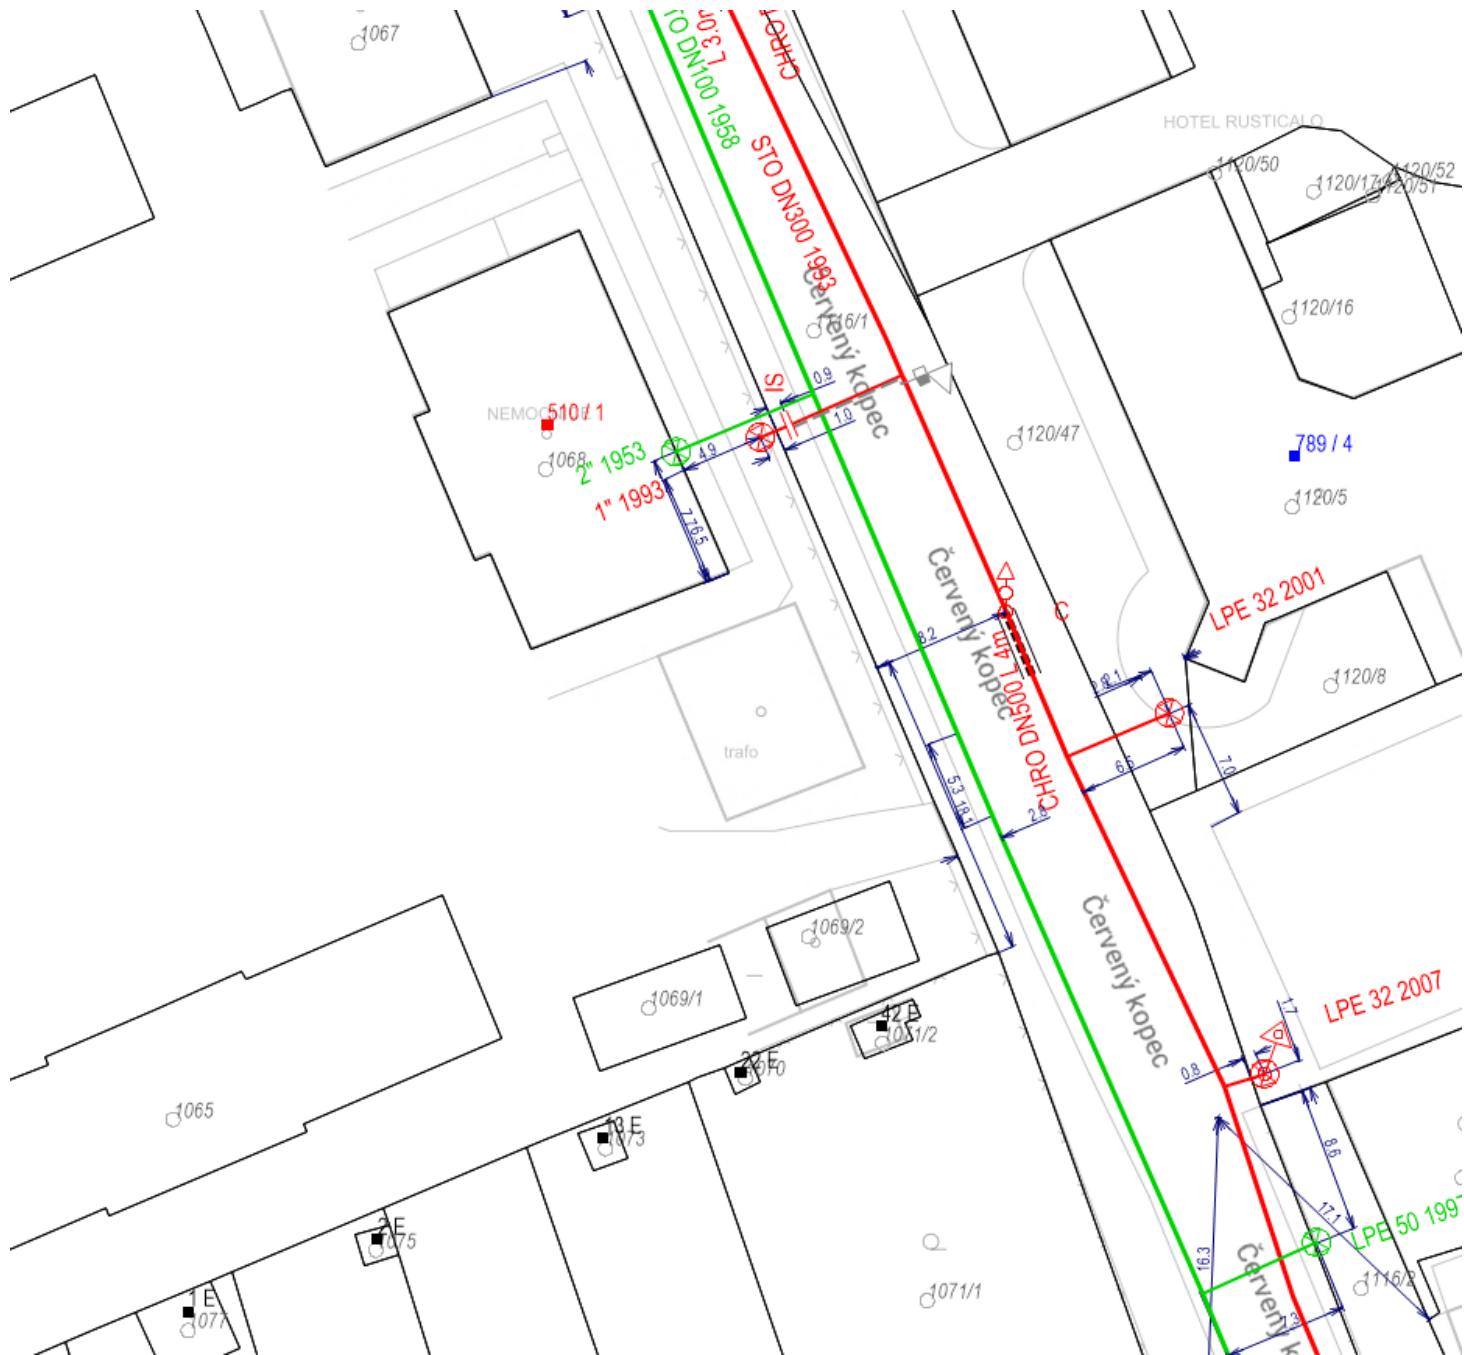

Legenda:

linie plynovodu	
	NTL
	STL
	VTL
	WTL
	nefunkční
	plánovaná stavba před realizací
	ve výstavbě, neuvedeno do provozu
	regulační stanice
	ochranné zařízení
	kabel
	elektropřípojka
	kabel protikoroziční ochrany
	anodové uzemnění
	stanice katodové ochrany
	pásmo vlivu anodového uzemnění SKAO
	neplynovodní zařízení (linie/ bod)

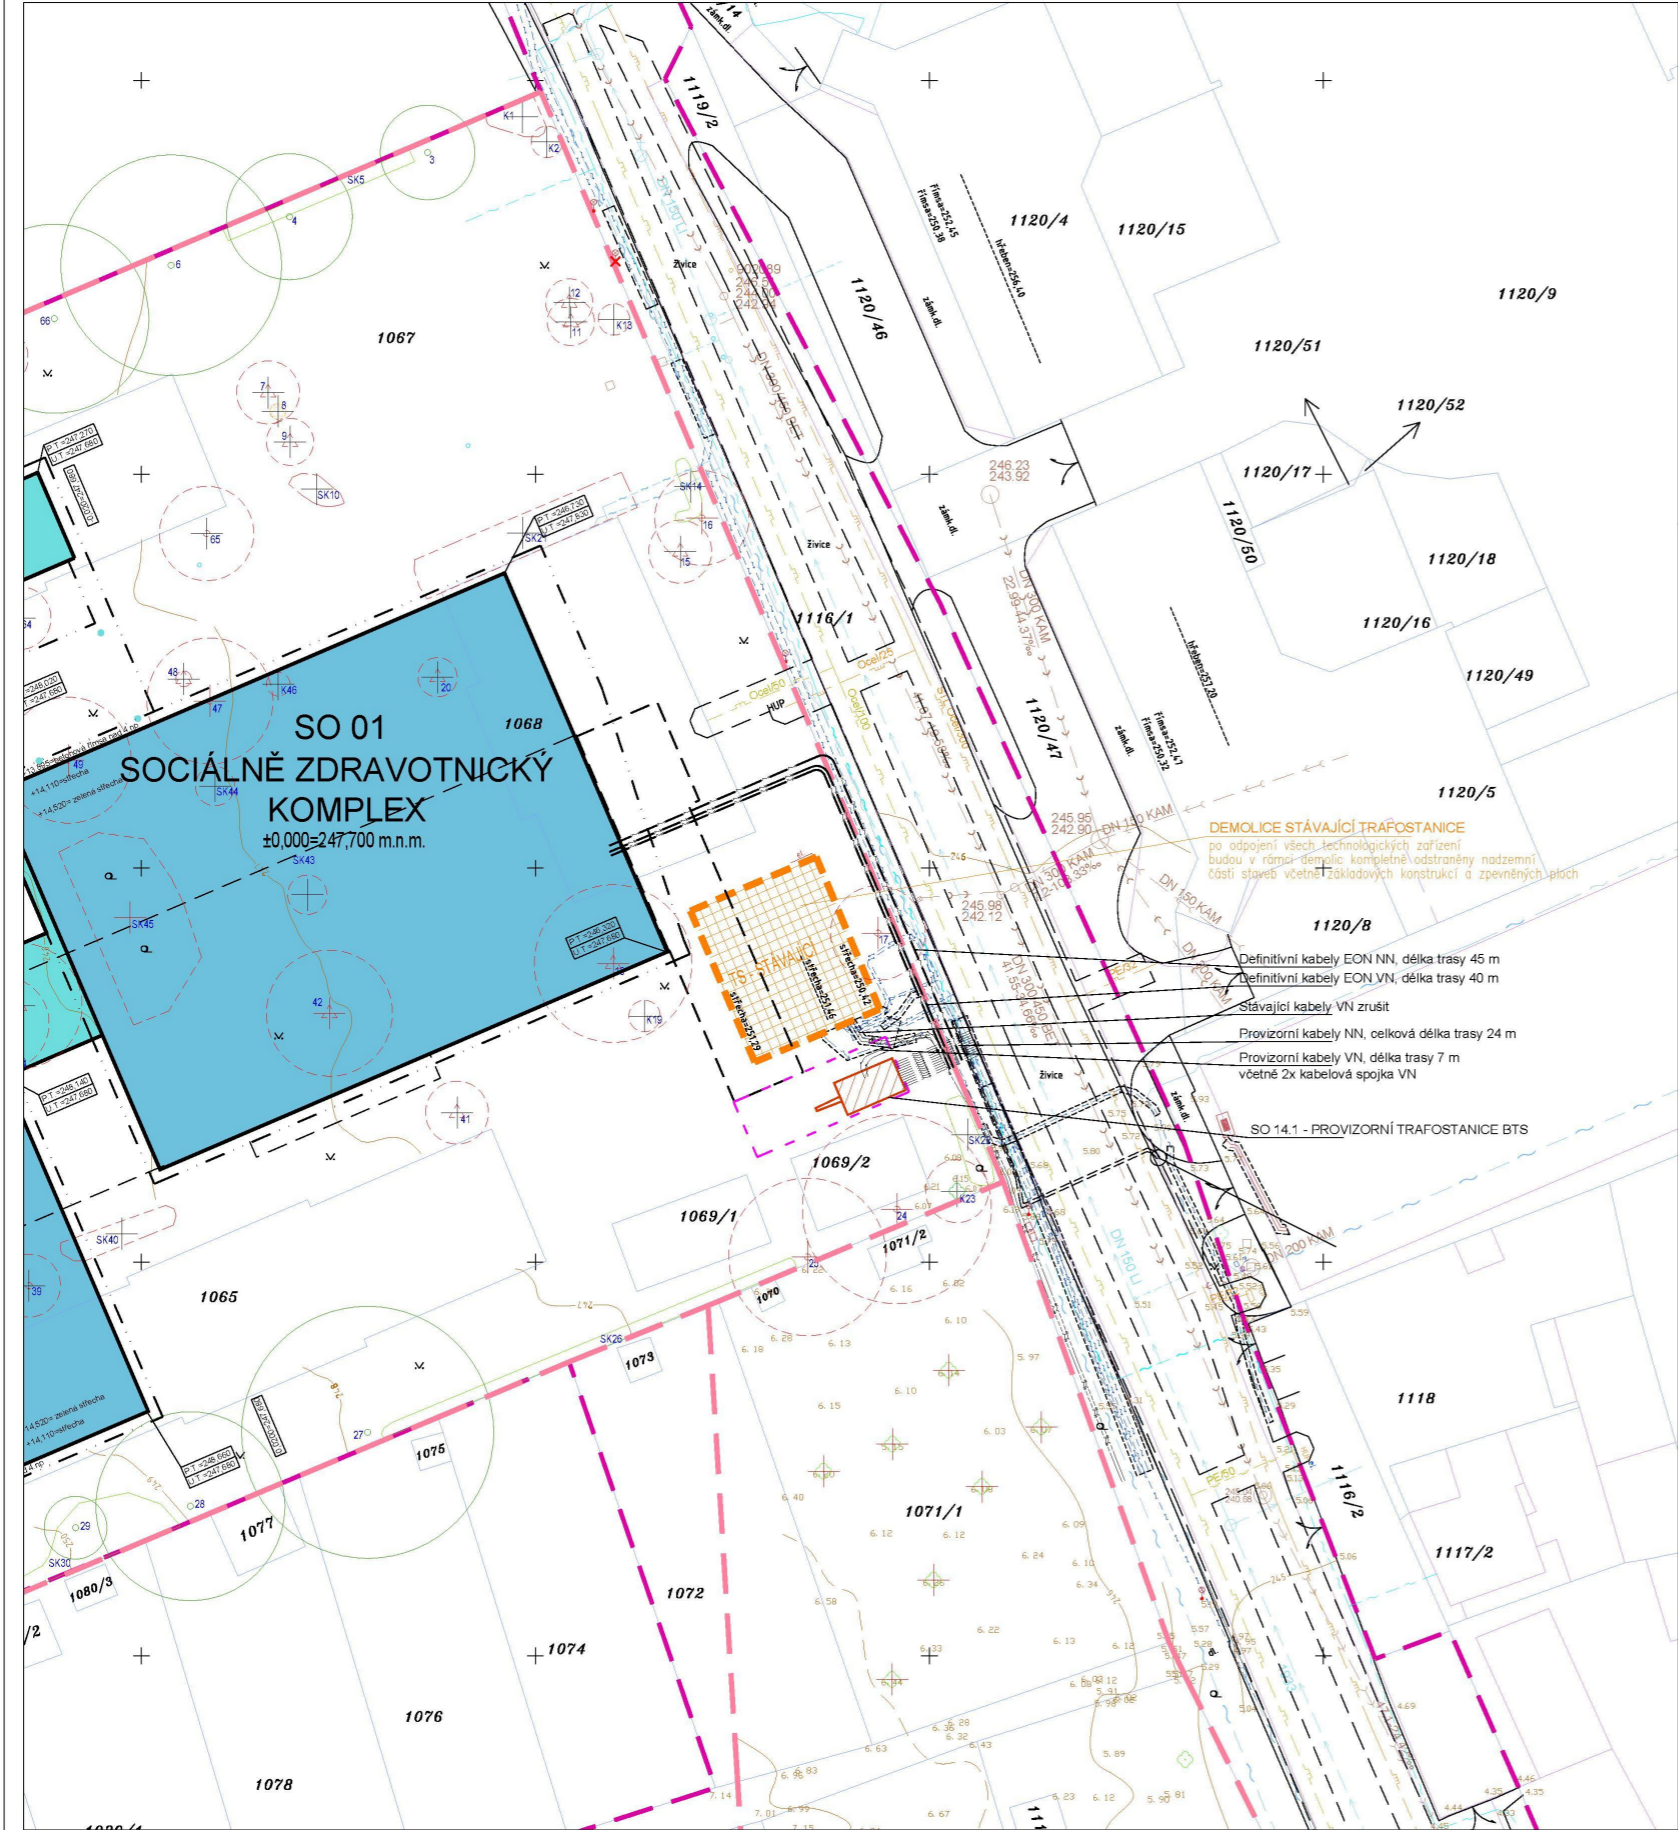

LEGENDA	
	HRANICE DOTČENÝCH PARCEL
	KATASTRÁLNÍ HRANICE
	VLASTNICKÉ HRANICE
	NAVRŽENÉ OBJEKTY 1.NP-4.NP
	NAVRŽENÉ OBJEKTY 1.PP
	OPĚRNÉ ZIDKY
	ODSTRANĚNÍ STÁVAJÍCÍ TRAFOSTANICE
	VJEZD/VSTUP DO OBJEKTU
	NAVRHOVANÉ HRANY KOMUNIKACE
	STÁVAJÍCÍ HRANY KOMUNIKACE
	STROMY A KTERÉ STÁVAJÍCÍ S OZNAČENÍM
	STROMY A KTERÉ KACENÉ S OZNAČENÍM

LEGENDA STÁVAJÍCÍ SÍTĚ	
	STÁVAJÍCÍ JEDNOTNÁ KANALIZACE
	STÁVAJÍCÍ VODOVOD
	STÁVAJÍCÍ NTL PLYNOVOD
	STÁVAJÍCÍ STL PLYNOVOD
	STÁVAJÍCÍ VEDENÍ VN
	STÁVAJÍCÍ VEDENÍ NN
	STÁVAJÍCÍ VEDENÍ VN RUŠENÉ
	STÁVAJÍCÍ VEDENÍ VO
	VEDENÍ HORKOVODU
	(SAM. PROJEKT TEPLÁRNY BRNO, a.s.)
	STÁVAJÍCÍ VEDENÍ CETIN



SOUŘADNICOVÝ SYSTÉM: S - JTSK
1.NP ± 0,000 = 246,320 m.n.m. Bpv

STAVEBNÍK:		Statutární město Brno DOMINIKÁNSKÉ NÁMĚSTÍ 196/1 602 00 BRNO-MĚSTO, BRNO	
ARCHITEKT:		RANGHERKA 5 s.r.o. 28.PLUKU 464/39 100 00 PRAHA 10	
ARCHITEKT:		LENNOX ARCHITEKTI, s.r.o. POD ANDĚLKOU 155/9 169 00 PRAHA 6	
GENERÁLNÍ PROJEKTANT:		RANGHERKA 5 s.r.o. 28.PLUKU 464/39 100 00 PRAHA 10	
PROJEKTANT ČÁSTI:		SPOJPROJEKT PRAHA a.s. PŘÍSTAVNÍ 1363/1 170 00 PRAHA 7	
HLAVNÍ ARCHITEKT:		ING. ARCH. MICHAL SCHWARZ	
ARCHITEKT:		ING. ARCH. JINDŘICH STARY, TOMÁŠ STARY, ING. ARCH. MICHAL SCHWARZ ING. ARCH. BARBORA DOLEŽALOVÁ, ING. ARCH. KATEŘINA HODKOVÁ	
HLAVNÍ INŽENÝR PROJEKTU:		ING. PAVEL MELOUN	
VYPRACOVAL:		ING. LADISLAV MATKOVSKÝ	
STAVBA:		ODSTRANĚNÍ STÁVAJÍCÍ TRAFOSTANICE	
OBJEKT:		TRAFOSTANICE	
ČÁST:		C - SITUACE	
PŘÍLOHA:		ZÁKRES DO KATASTRÁLNÍ MAPY	
STUPĚN:		DOKUMENTACE PRO ODSTRANĚNÍ STAVBY	
Č. REVIZE:	POPIS REVIZE:	DATUM REVIZE:	PARĚ: