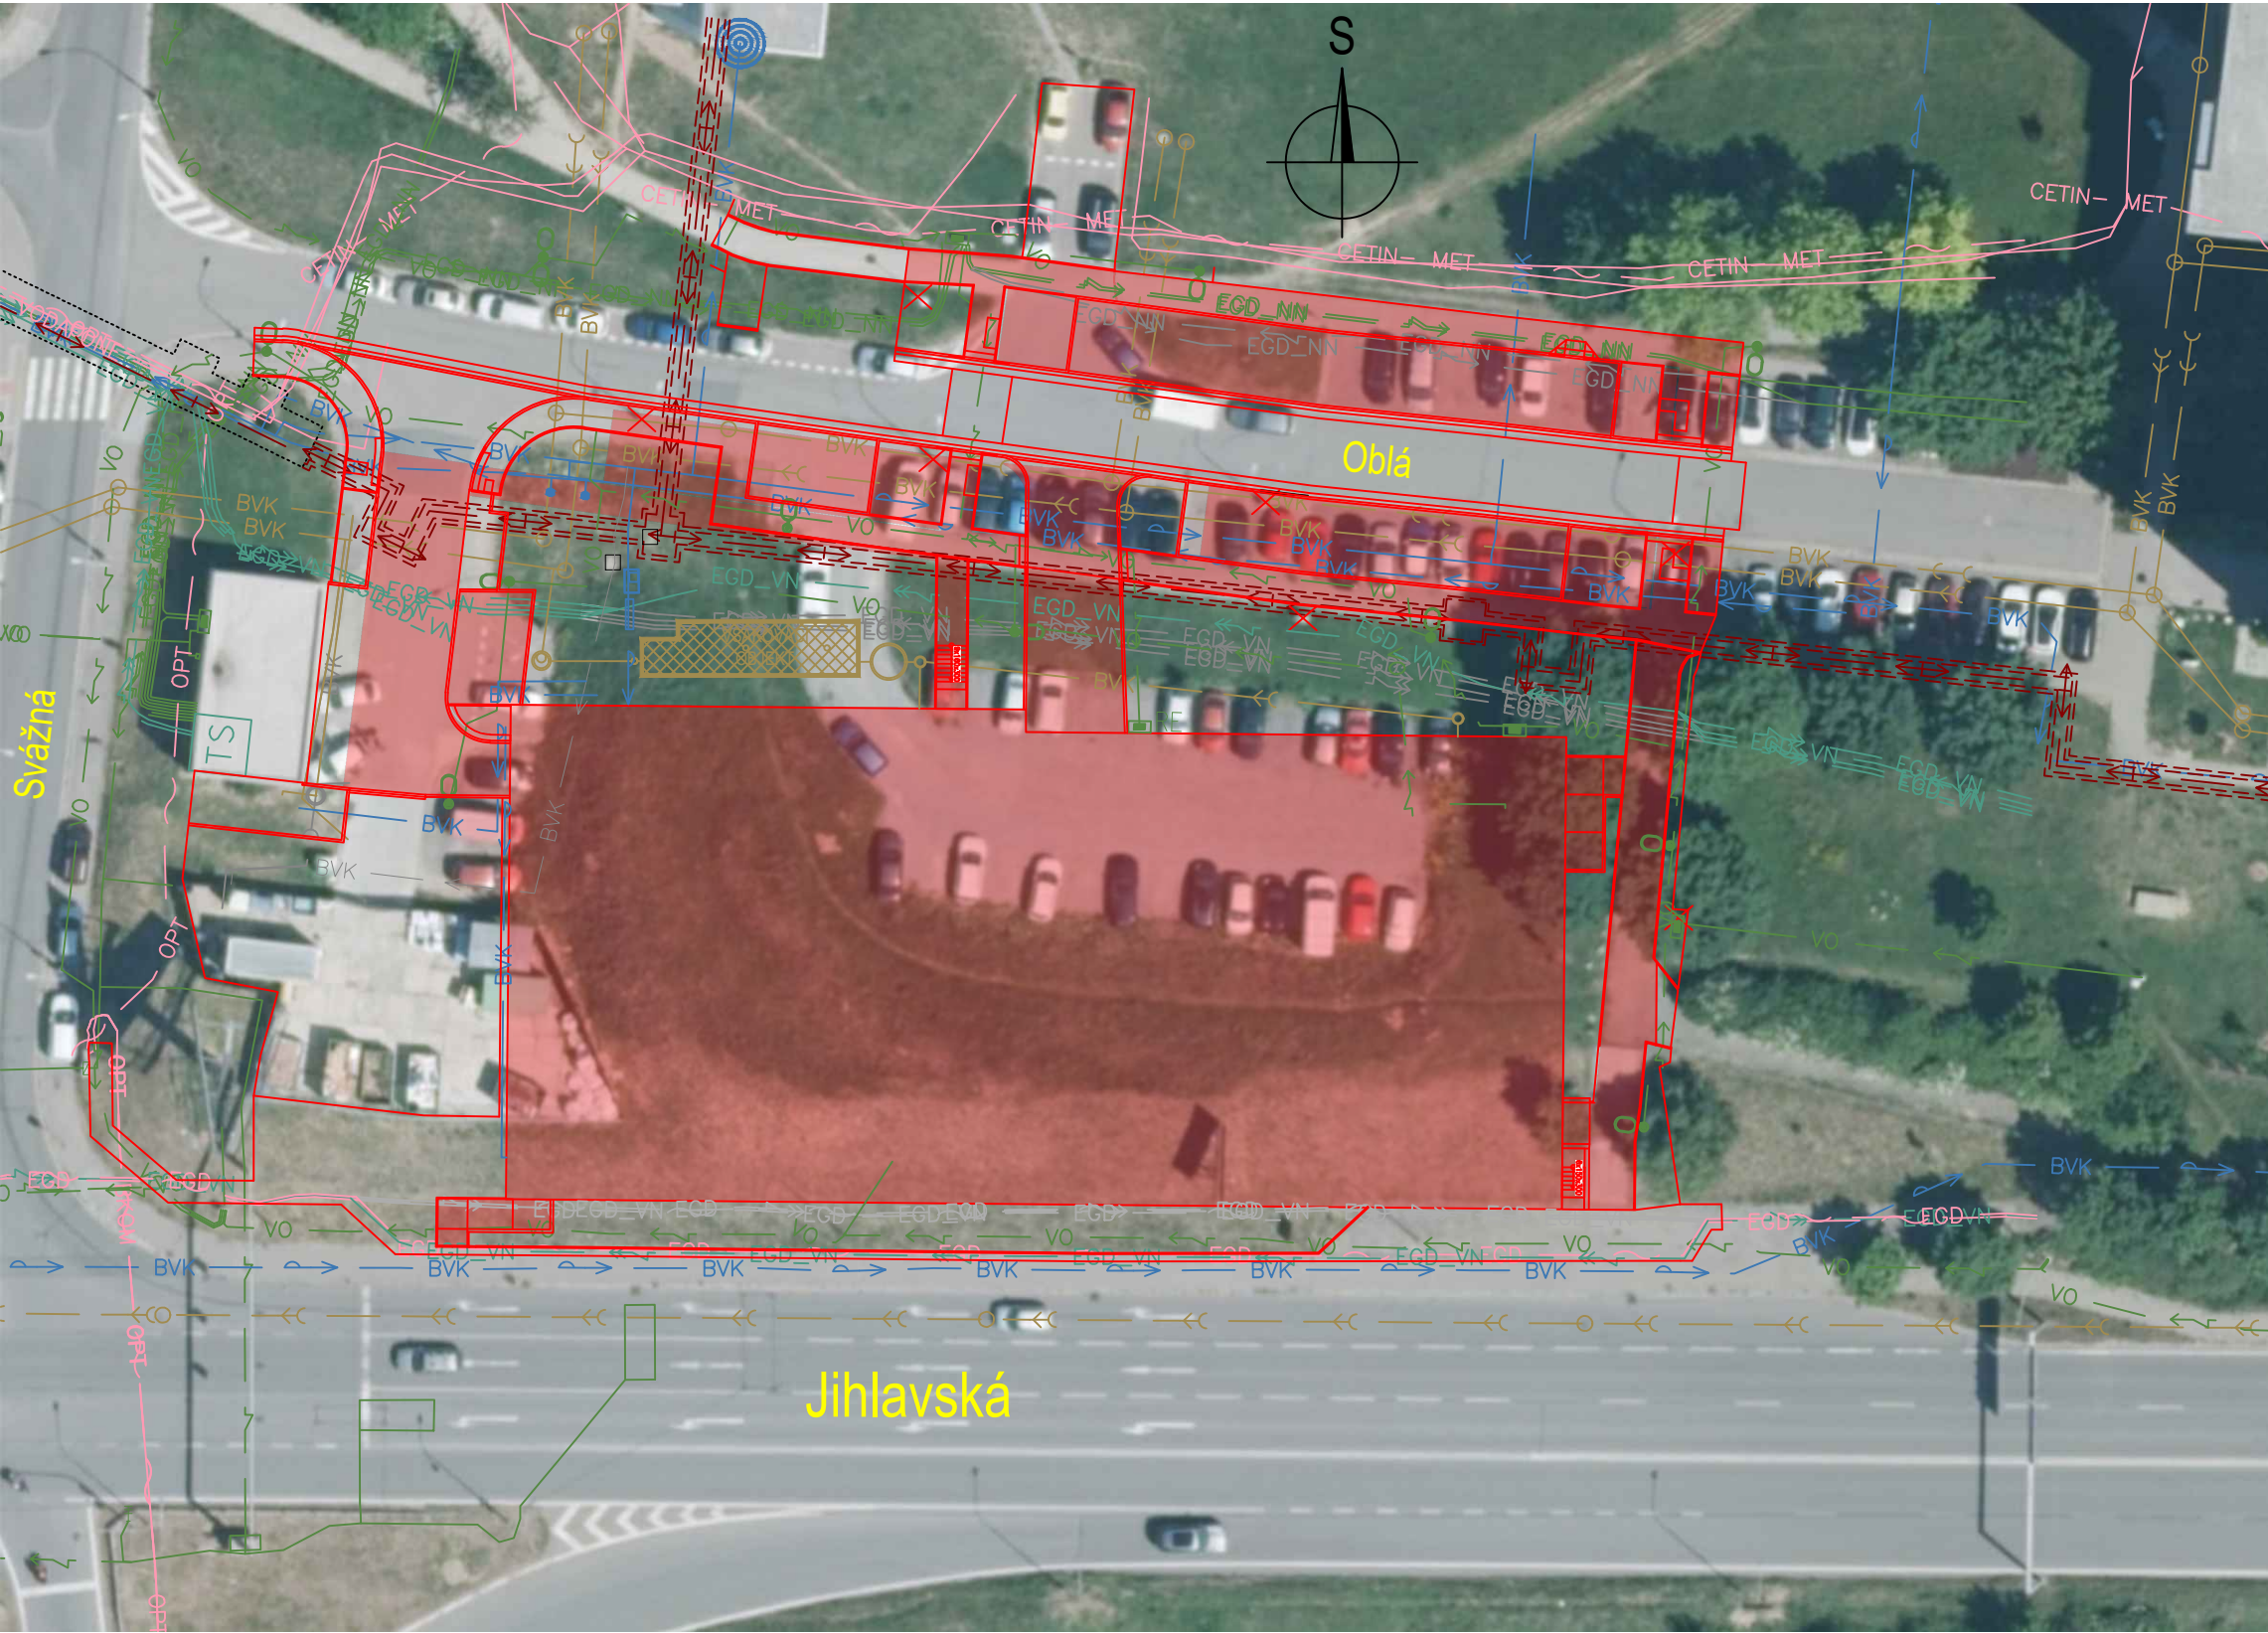


SITUAČNÍ VÝKRES ŠIRŠÍCH VZTAHŮ



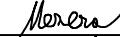
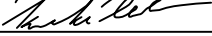
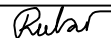


INFORMACE O PLOŠE:

PLOCHA:	STAVEBNÍ
STABILITA:	NÁVRHOVÁ
FUNKCE:	PLOCHA PRO DOPRAVU
KÓD:	D
FUNKČNÍ TYP:	DG
INDEX PODL. PLOCHY:	-
VÝMĚRA:	4402.3 m ²

C

Do Lull

				SOUŘADNICOVÝ SYSTÉM: S-JTSK	
				VÝŠKOVÝ SYSTÉM: Bpv	
VEDOUCÍ PROJEKTANT		Ing. Martin ŘEHULKA		 Projekční kancelář PRIS spol. s r.o. OSOVÁ 20, 625 00 BRNO tel. / fax 547 212 053, e-mail info@pris.cz	
ZODPOVĚDNÝ PROJEKTANT		Ing. David MEZERA			
VYPRACOVAL		Ing. Jiří KUTÁLEK			
KONTROLOVAL		Ing. Jiří ŠRUBAŘ			
KRAJ	JIHOMORAVSKÝ	OBJEDNATEL DOKUMENTACE	Statutární město Brno, mč. Brno-Nový Lískovec		
AKCE				DATUM	09/2025
<h1>Parkovací dům Nový Lískovec</h1>				FORMÁT	3 A4
				MĚŘITKO	-
				STUPEŇ	PDPS
				Čís. ZAKÁZKY	21180
				ARCHIVNÍ ČÍS.	C1_SVSV.dwg
PŘÍLOHA				Čís. SOUPRAVY	Čís. VÝKRESU
SITUAČNÍ VÝKRES ŠIRŠÍCH VZTAHŮ					C1