

## PODÉLNÝ PROFIL





# PODÉLNÝ PROFIL SEVERNÍ CHODNÍK 1 1:500/50

DRUH POVRCHU ÚZEMÍ  
KATASTRÁLNÍ ÚZEMÍ

BETONOVÁ DLAŽBA	ASF. KRYT	BETONOVÁ DLAŽBA
NOVÝ LÍSKOVEC [610283]		

ulice Svážná

ulice Oblá

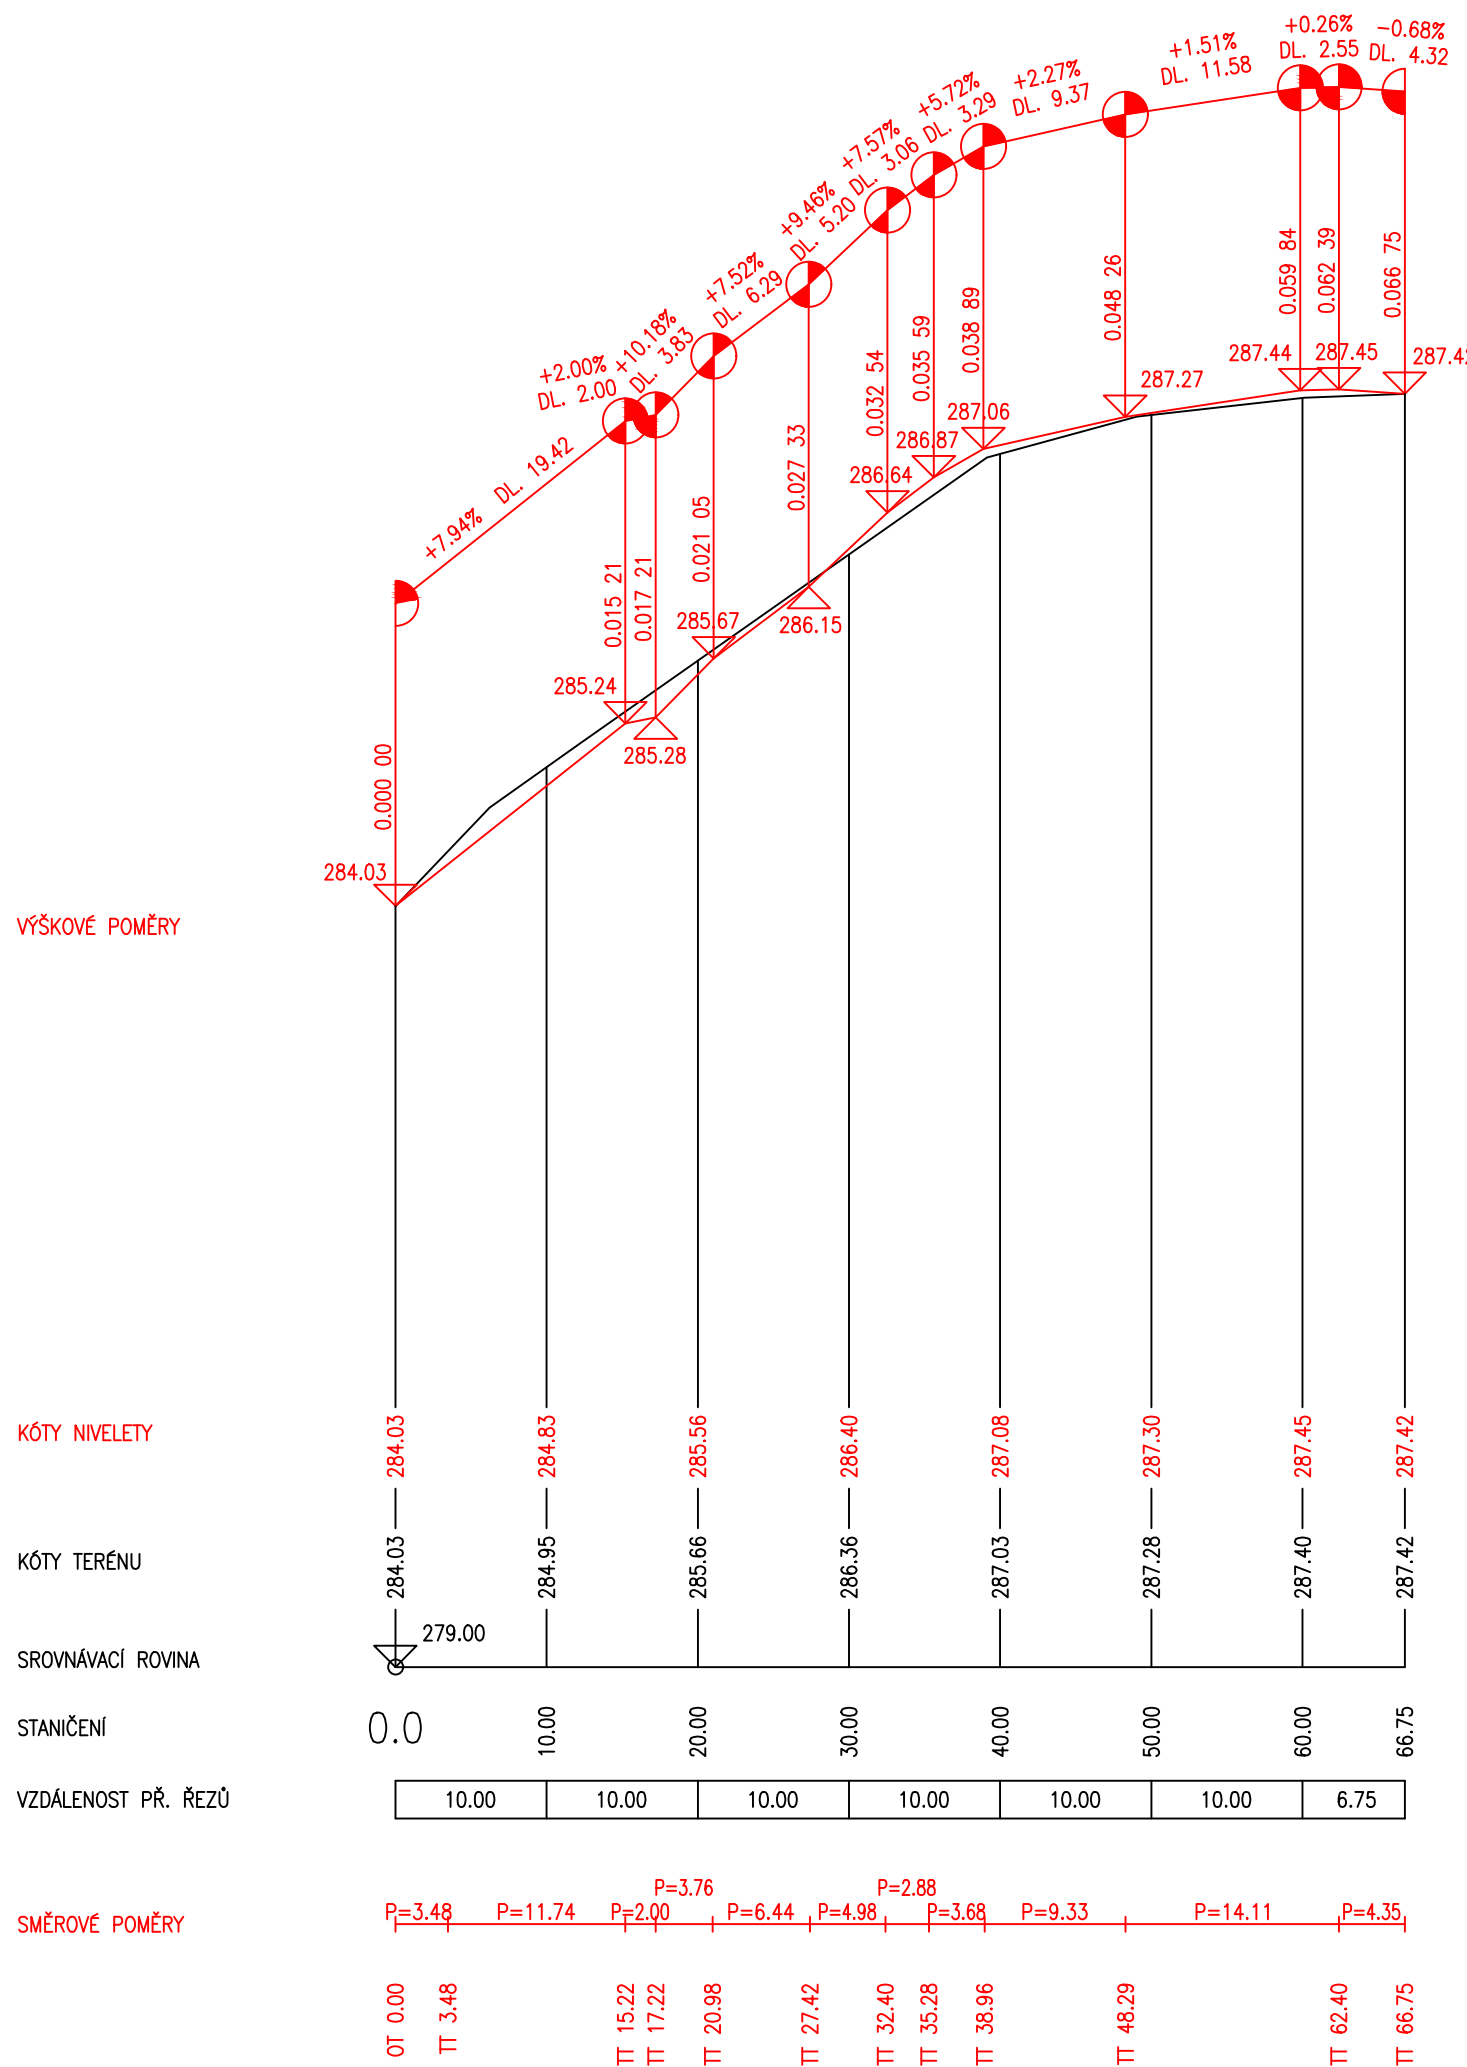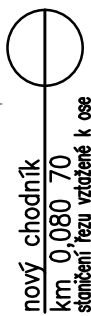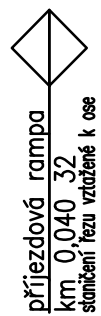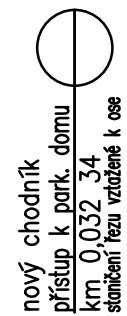



PODÉLNÝ PROFIL PŘÍSTUPU  
DO PARK. DOMU 1:500/50

DRUH POVRCHU ÚZEMÍ  
KATASTRÁLNÍ ÚZEMÍ

ŽB SCHOD.	BETONOVÁ DLAŽBA
NOVÝ LÍSKOVEC [610283]	

park. dũm

ulice Oblá

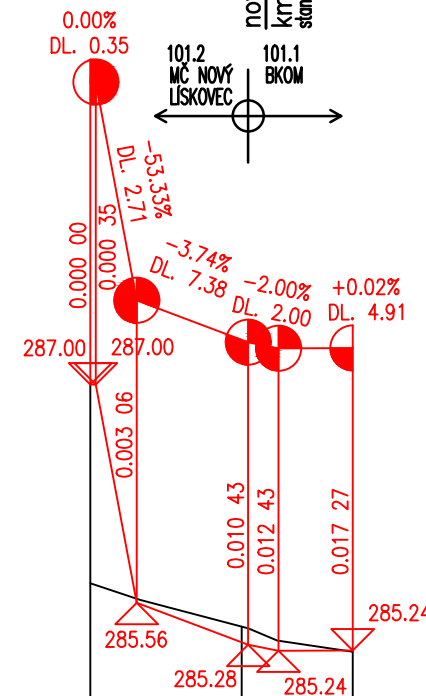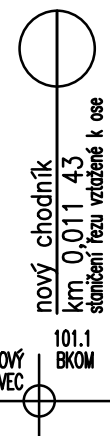

ZMĚNA PŘÍČ. SKLONU


KÓTY NIVELETY

KÓTY TERÉNU

SROVNÁVACÍ ROVINA

STANIČEN

VZDÁLENOST PŘ. ŘEZU

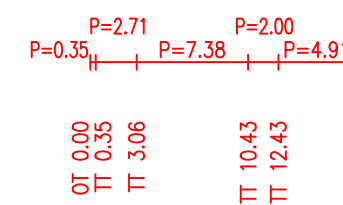




## PODÉLNÝ PROFIL SEVERNÍ CHODNÍK 2 1 : 500/50

DRUH POVRCHU ÚZEMÍ  
KATASTRÁLNÍ ÚZEMÍ

BETONOVÁ DLAŽBA
NOVÝ LÍSKOVEC [610283]

ulice Svě

ulice Oblá

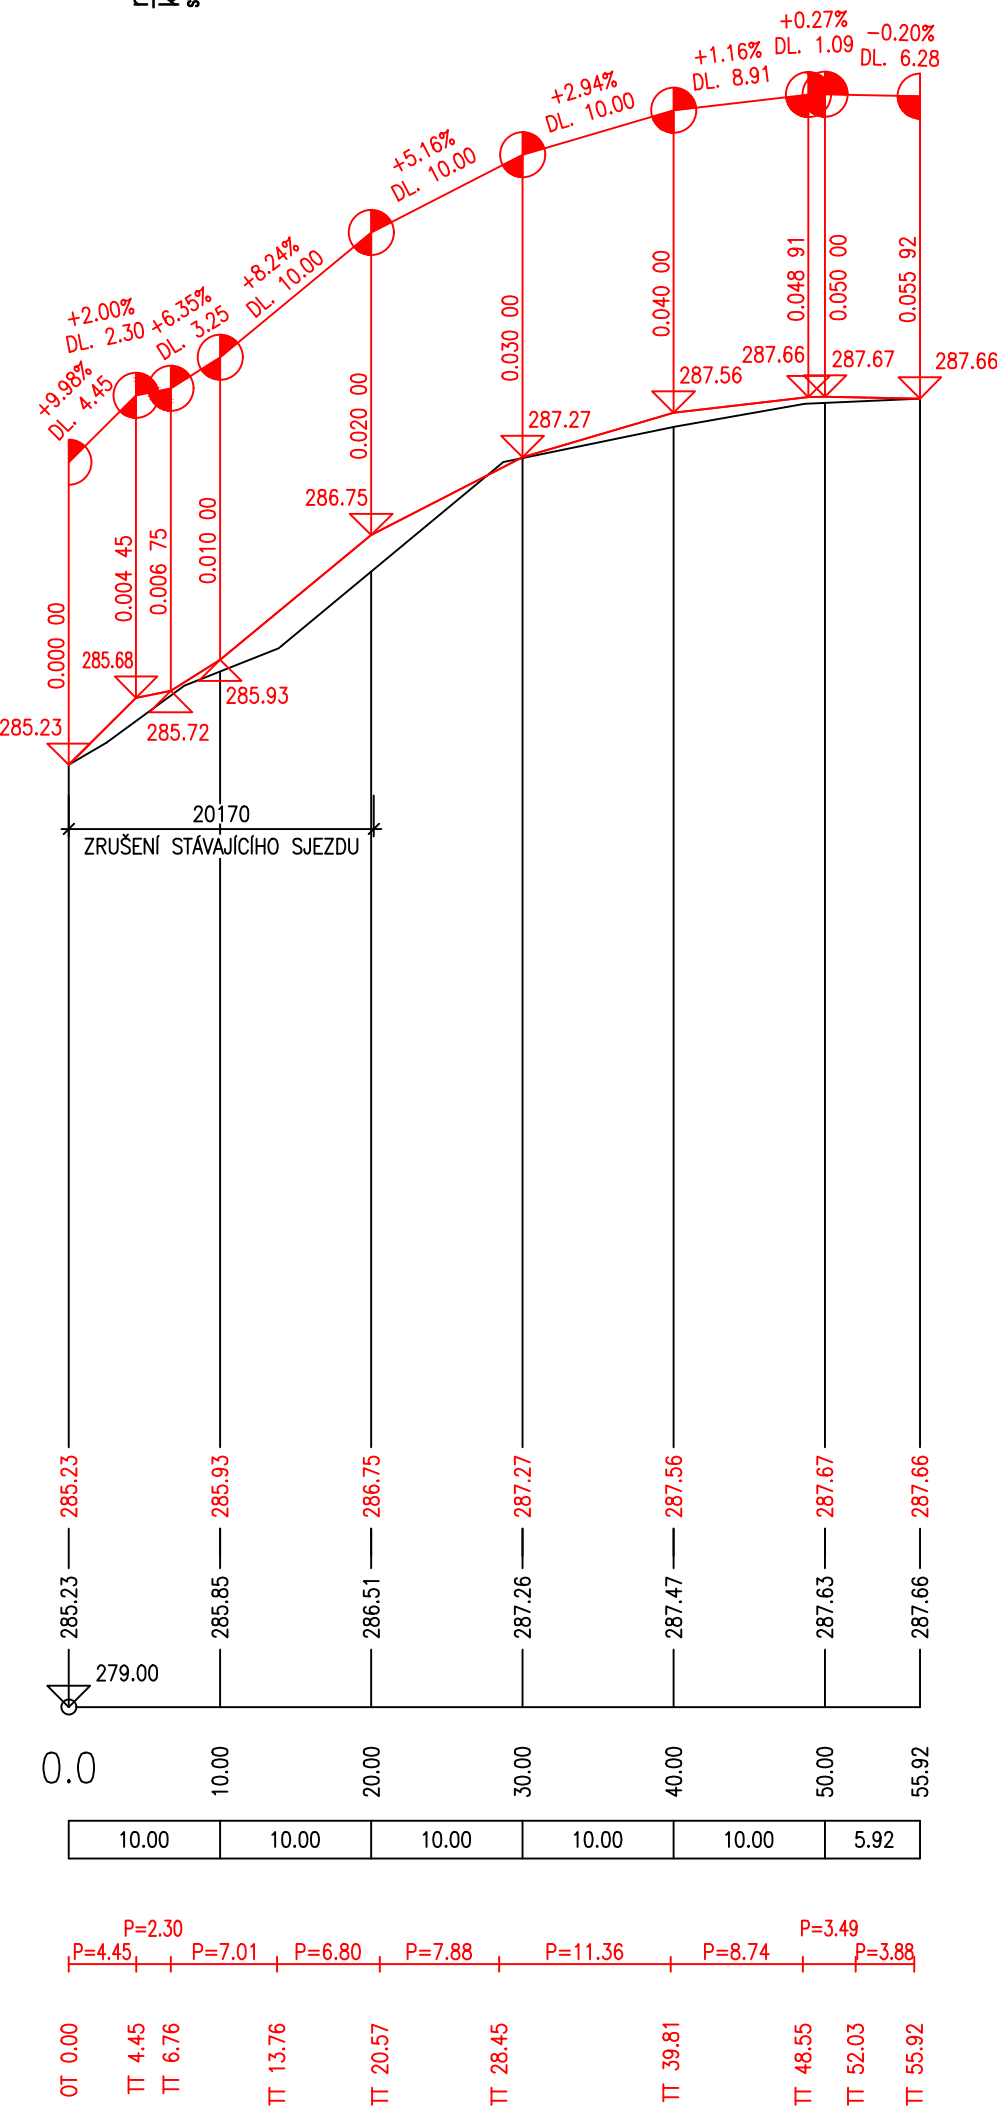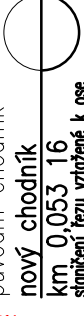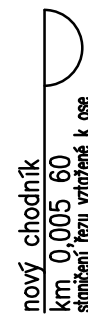

ZMĚNA PŘÍČ. SKLONU

KÓTY NIVELETY

KÓTY TERÉNU

SROVNÁVACÍ ROVINA

STANIČEN




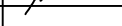
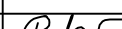
VZDÁLENOST PŘ. ŘEZŮ

## SMĚROVÉ POMĚRY

D1.1  
SO 101

Pucallpa

SOUŘADNICOVÝ SYSTÉM: S-JTSK  
VÝŠKOVÝ SYSTÉM: Bpv

VEDOUČÍ PROJEKTANT		Ing. Martin ŘEHULKA		 <b>PRIS</b> Projektční kancelář PRIS spol. s r.o. OSOVA 20, 625 00 BRNO tel. / fax 547 212 053, e-mail info@pris.cz	
ZODPOVĚDNÝ PROJEKTANT		Ing. David MEZERA			
VYPRACOVAL		Ing. David MEZERA			
Kontroloval		Ing. Jiří ŠRUBAŘ			
KRAJ	JIHOMORAVSKÝ	OBJEDNATEL DOKUMENTACE	Statutární město Brno, mč. Brno-Nový Lískovec	DATUM	9/2025
AKCE  <div>Parkovací dům Nový Lískovec</div> <div>SO 101 Severní chodníky</div>				FORMÁT	8 A4
				MĚŘÍTKO	1:500/50
				STUPEŇ	PDPS
				ČÍS. ZAKÁZKY	21180
				ARCHIVNÍ ČÍS.	101_04_POR.dwg
PŘÍLOHA				ČÍS. SOUPRAVY	ČÍS. VÝKRESU
PODÉLNÝ PROFIL					4