



PODÉLNÝ PROFIL 1:500/50

DRUH POVRCHU ÚZEMÍ  
KATASTRÁLNÍ ÚZEMÍ  
KRAJ

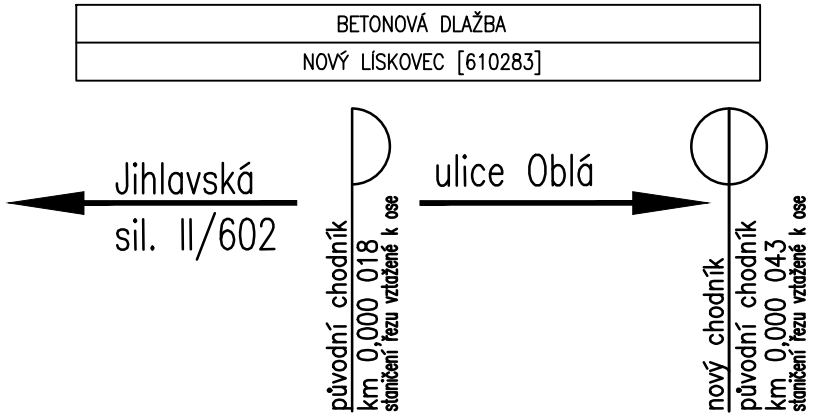

VÝŠKOVÉ POMĚRY

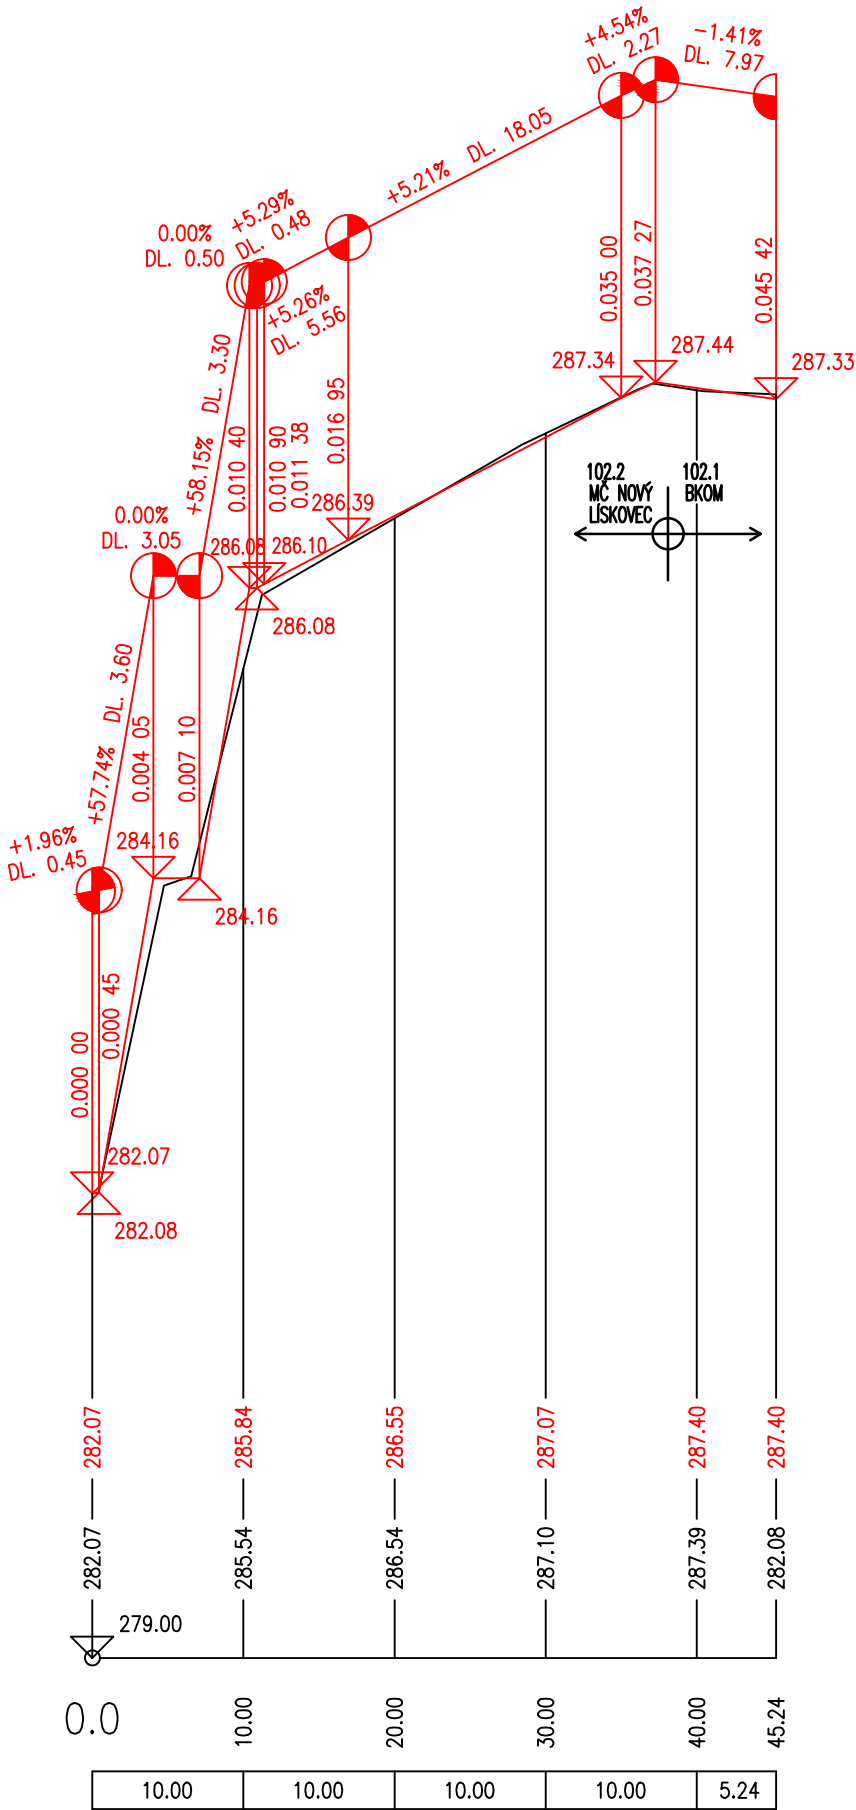

KÓTY NIVELETY


KÓTY TERÉNU

SROVNÁVACÍ ROVINA

STANIČENÍ

VZDÁLENOST PŘ. ŘEZŮ

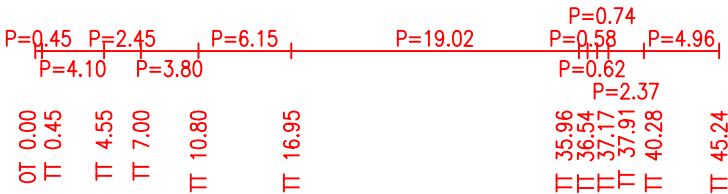




SMĚROVÉ POMĚRY



D1.1  
SO 102

*Pracovní*

SOUŘADNICOVÝ SYSTÉM: S-JTSK  
VÝŠKOVÝ SYSTÉM: Bpv

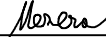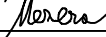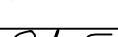VEDOUcí PROJEKTANT	Ing. Martin ŘEHULKA		 <b>PRIS</b> Projekční kancelář PRIS spol. s r.o. <b>OSOvÁ 20, 625 00 BRNO</b> tel. / fax 547 212 053, e-mail info@pris.cz		
ZODPOVĚDNÝ PROJEKTANT	Ing. David MEZERA				
VYPRACOVAL	Ing. David MEZERA				
KONTROLOVAL	Ing. Jiří ŠRUBAŘ				
KRAJ	JIHOMORAVSKÝ	OBJEDNATEL DOKUMENTACE	Statutární město Brno, m.č. Brno-Nový Lískovec	DATUM	9/2025
AKCE  <div>Parkovací dům Nový Lískovec</div> <div>SO 102 Východní chodník</div>				FORMÁT	4 A4
				MĚŘITKO	1:500/50
				STUPEŇ	PDPS
				ČÍS. ZAKÁZKY	21180
				ARCHIVNÍ ČÍS.	102_03_POR.dwg
PŘÍLOHA				ČÍS. SOUPRAVY	ČÍS. VÝKRESU
PODÉLNÝ PROFIL 1:500/50					3