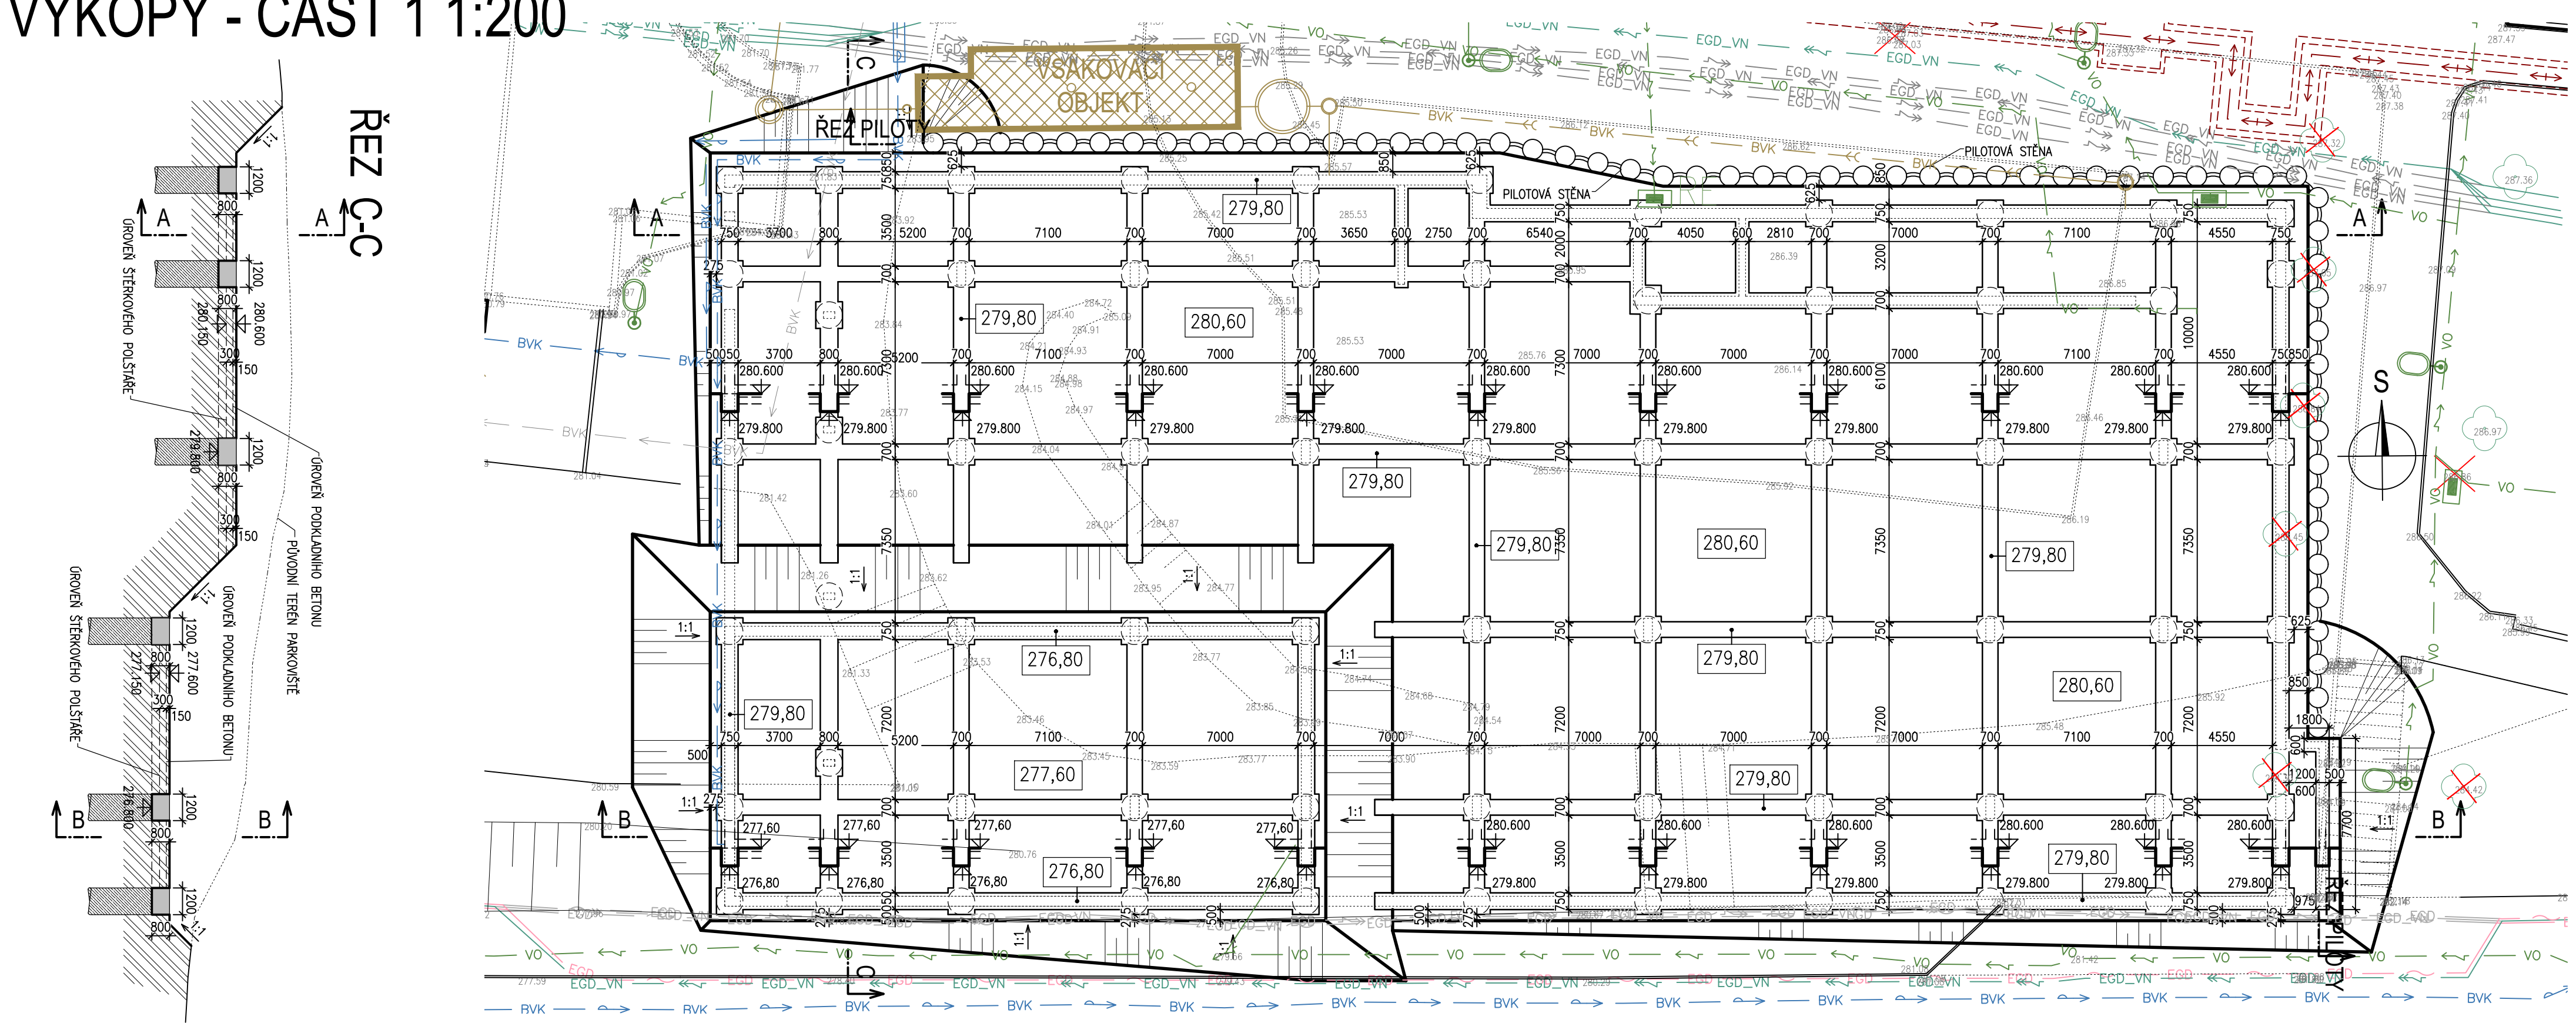
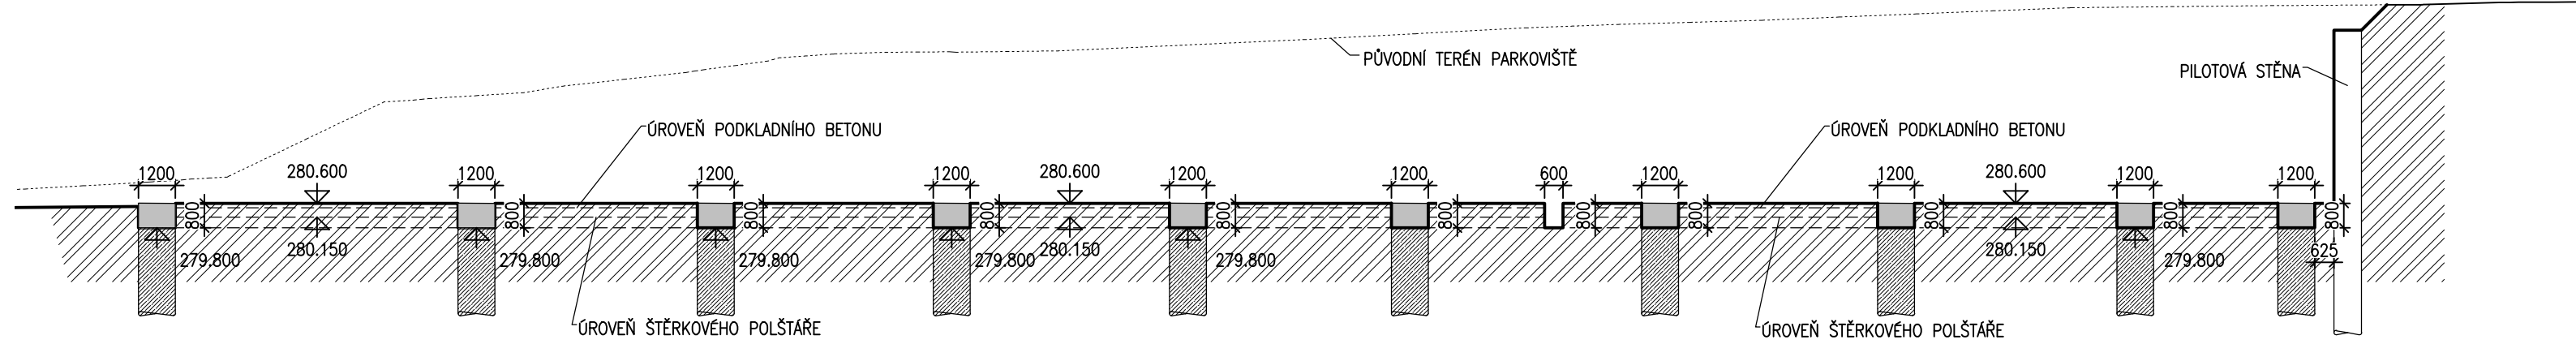


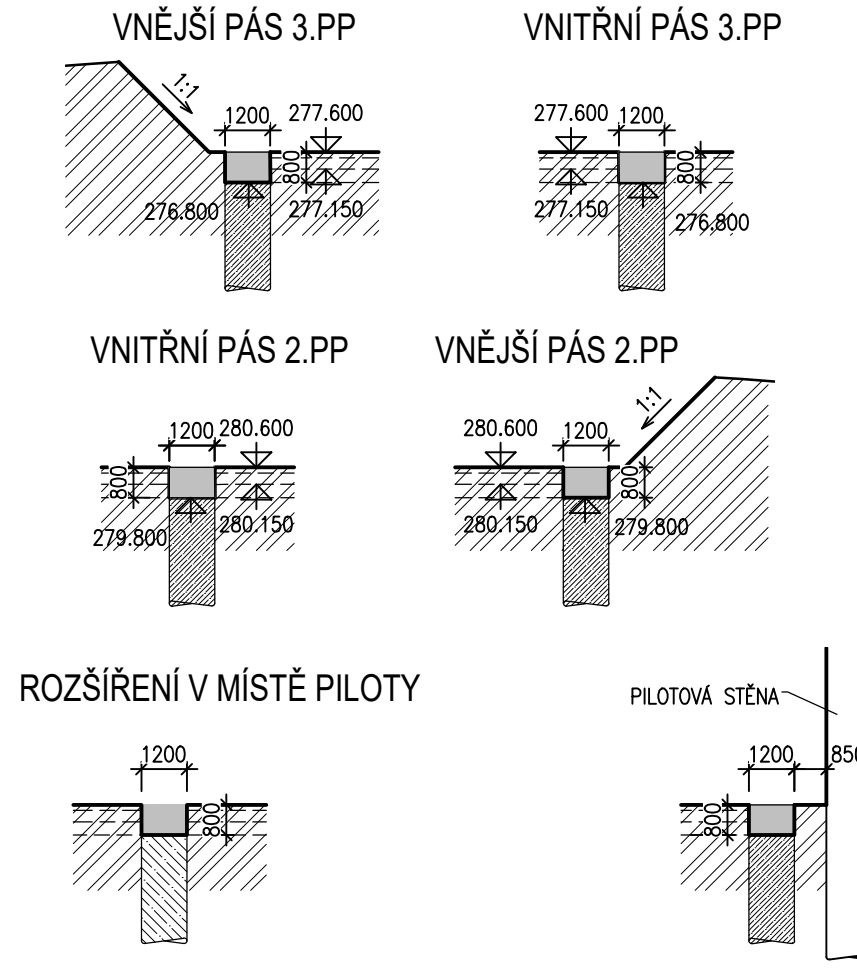
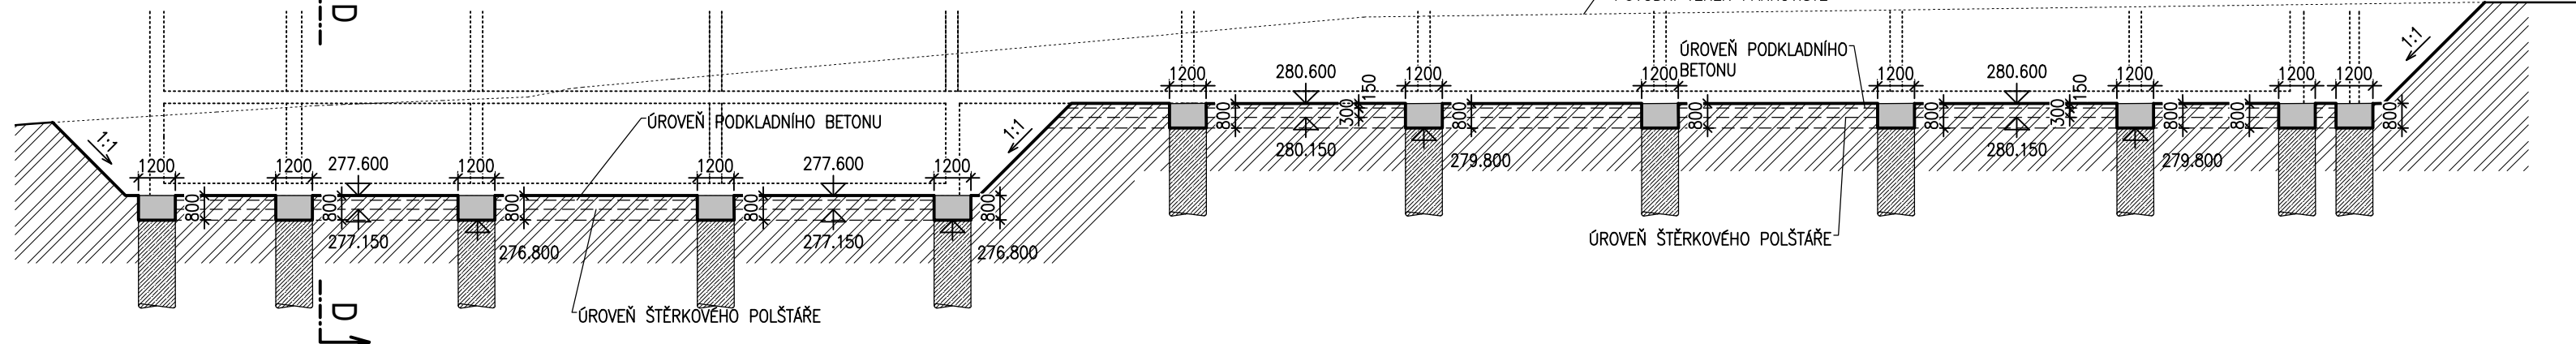
VÝKOPY - ČÁST 1 1:200





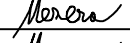
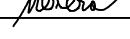
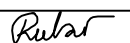
ŘEZ A-A



ŘEZ B-B



D.1.1
SO 199

VEDOUČÍ PROJEKTANT		Ing. Martin ŘEHULKA			
ZODPOVĚDNÝ PROJEKTANT		Ing. David MEZERA			
VYPRACOVAL		Ing. David MEZERA			
KONTROLOVAL		Ing. Jiří ŠRUBAŘ		Projekční kancelář PRIS spol. s r.o. OSOVA 20, 625 00 BRNO tel. / fax 547 212 053, e-mail info@pris.cz	
KRAJ	JIHOMORAVSKÝ	OBJEDNATEL DOKUMENTACE	Statutární město Brno, m.č. Brno-Nový Lískovec	DATUM	09/2025
AKCE <div>Parkovací dům Nový Lískovec</div> <div>SO 199 Parkovací dům</div>				FORMÁT	8 A4
				MĚŘÍTKO	1:200
				STUPEŇ	PDPS
				ČÍS. ZAKÁZKY	21180
				ARCHIVNÍ ČÍS.	02_VYK.dwg
PŘÍLOHA VÝKOPY - část 1				ČÍS. SOUPRAVY	ČÍS. VÝKRESU
					2.1