



VÝKOPY - část 2


POHLED NA PILOTOVOU STĚNU 1:200

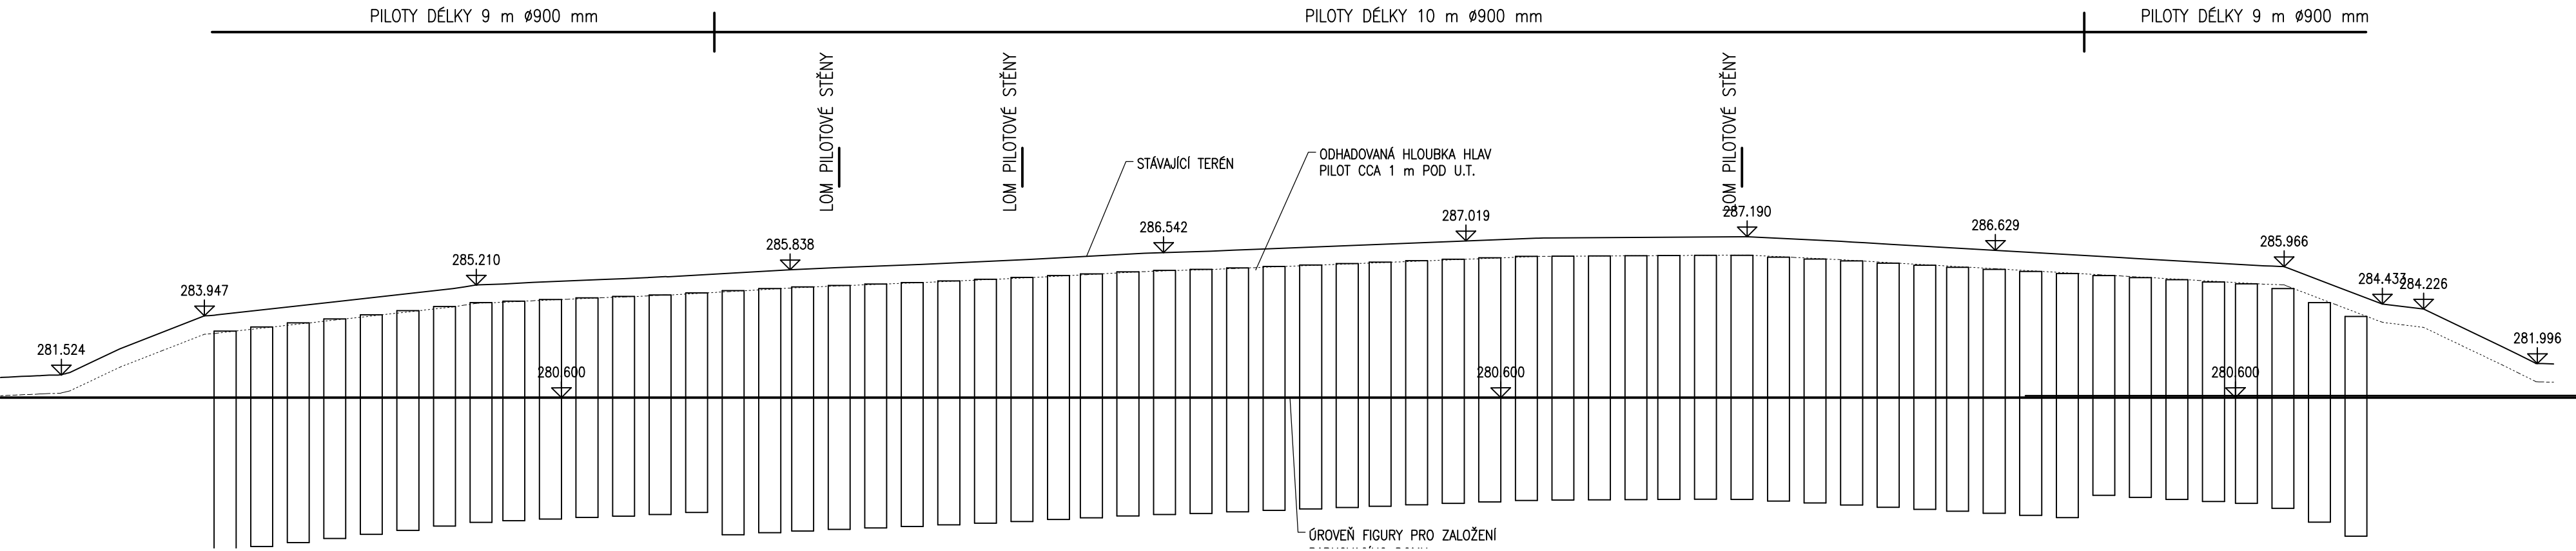

DETAIL KOTVENÍ 1:50

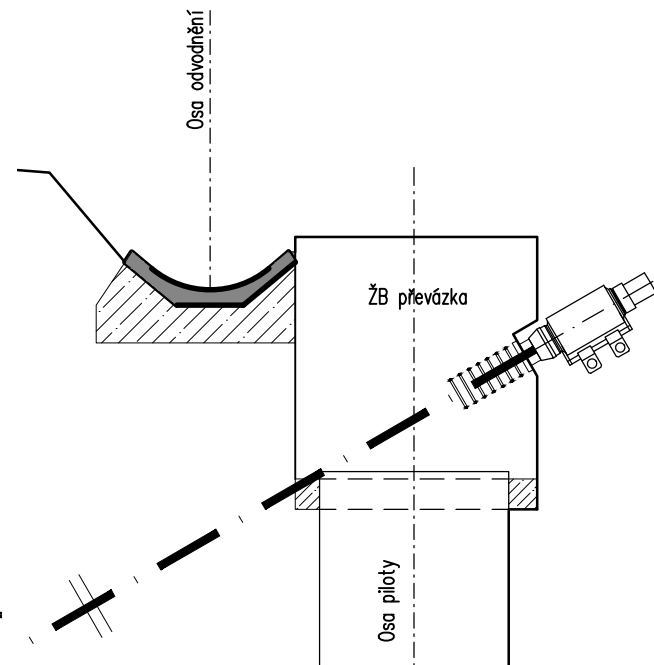


PRACOVNÍ ŘEZY 1:200

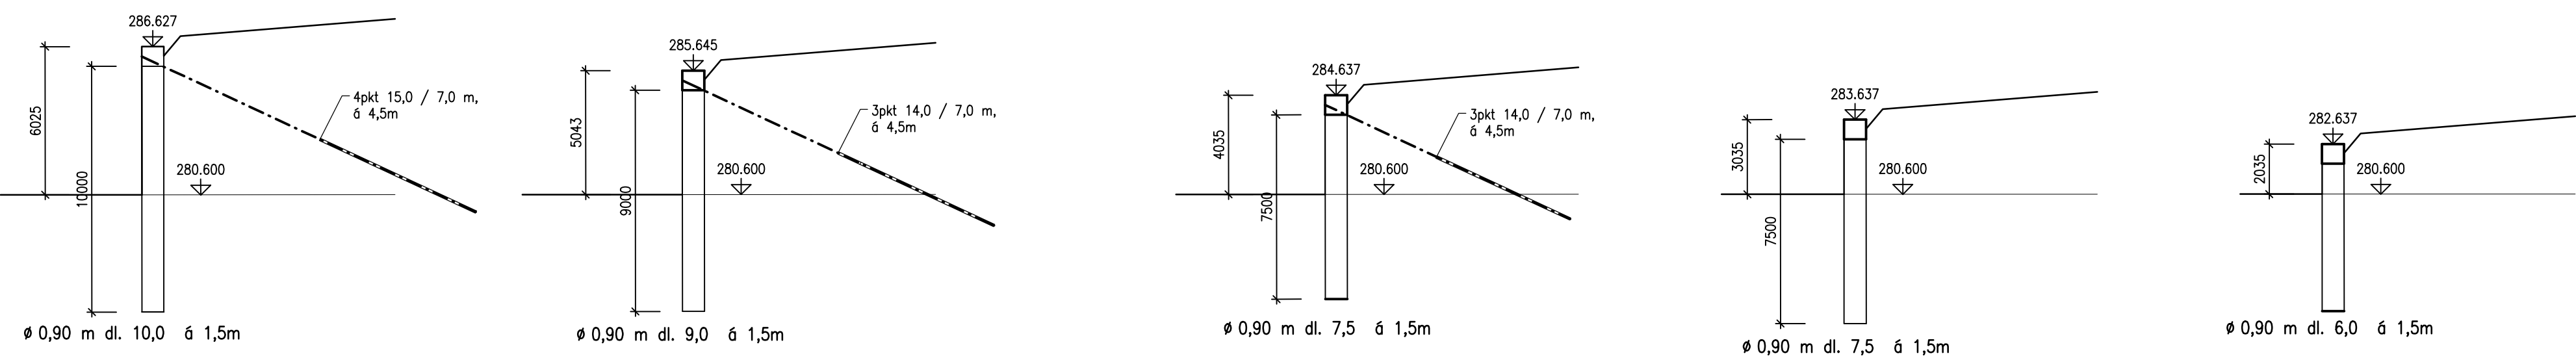

D.1.1 SO 199

Rehulka

SOUŘADNICOVÝ SYSTÉM: S-JTSK
VÝŠKOVÝ SYSTÉM: Bpv

VEDOUČÍ PROJEKTANT	Ing. Martin ŘEHULKA	<i>Rehulka</i>	 Projekční kancelář PRIS spol. s r.o. OSOVA 20, 625 00 BRNO tel. / fax 547 212 053, e-mail info@pris.cz		
ZODPOVĚDNÝ PROJEKTANT	Ing. David MEZERA	<i>Mezera</i>			
VYPRACOVAL	Ing. David MEZERA	<i>Mezera</i>			
KONTROLOVAL	Ing. Jiří ŠRUBAŘ	<i>Šrubař</i>			
KRAJ	JIHOMORAVSKÝ	OBJEDNATEL DOKUMENTACE	Statutární město Brno, m.č. Brno-Nový Lískovec		
AKCE	<div>Parkovací dům Nový Lískovec</div> <div>SO 199 Parkovací dům</div>				
				DATUM	09/2025
				FORMÁT	4 A4
				MĚŘÍTKO	1:200, 1:50
				STUPEŇ	PDPS
				ČÍS. ZAKÁZKY	21180
		ARCHIVNÍ ČÍS.	02_VYK.dwg		
PŘÍLOHA	VÝKOPY - část 2		ČÍS. SOUPRAVY	ČÍS. VÝKRESU	
				2.2	