

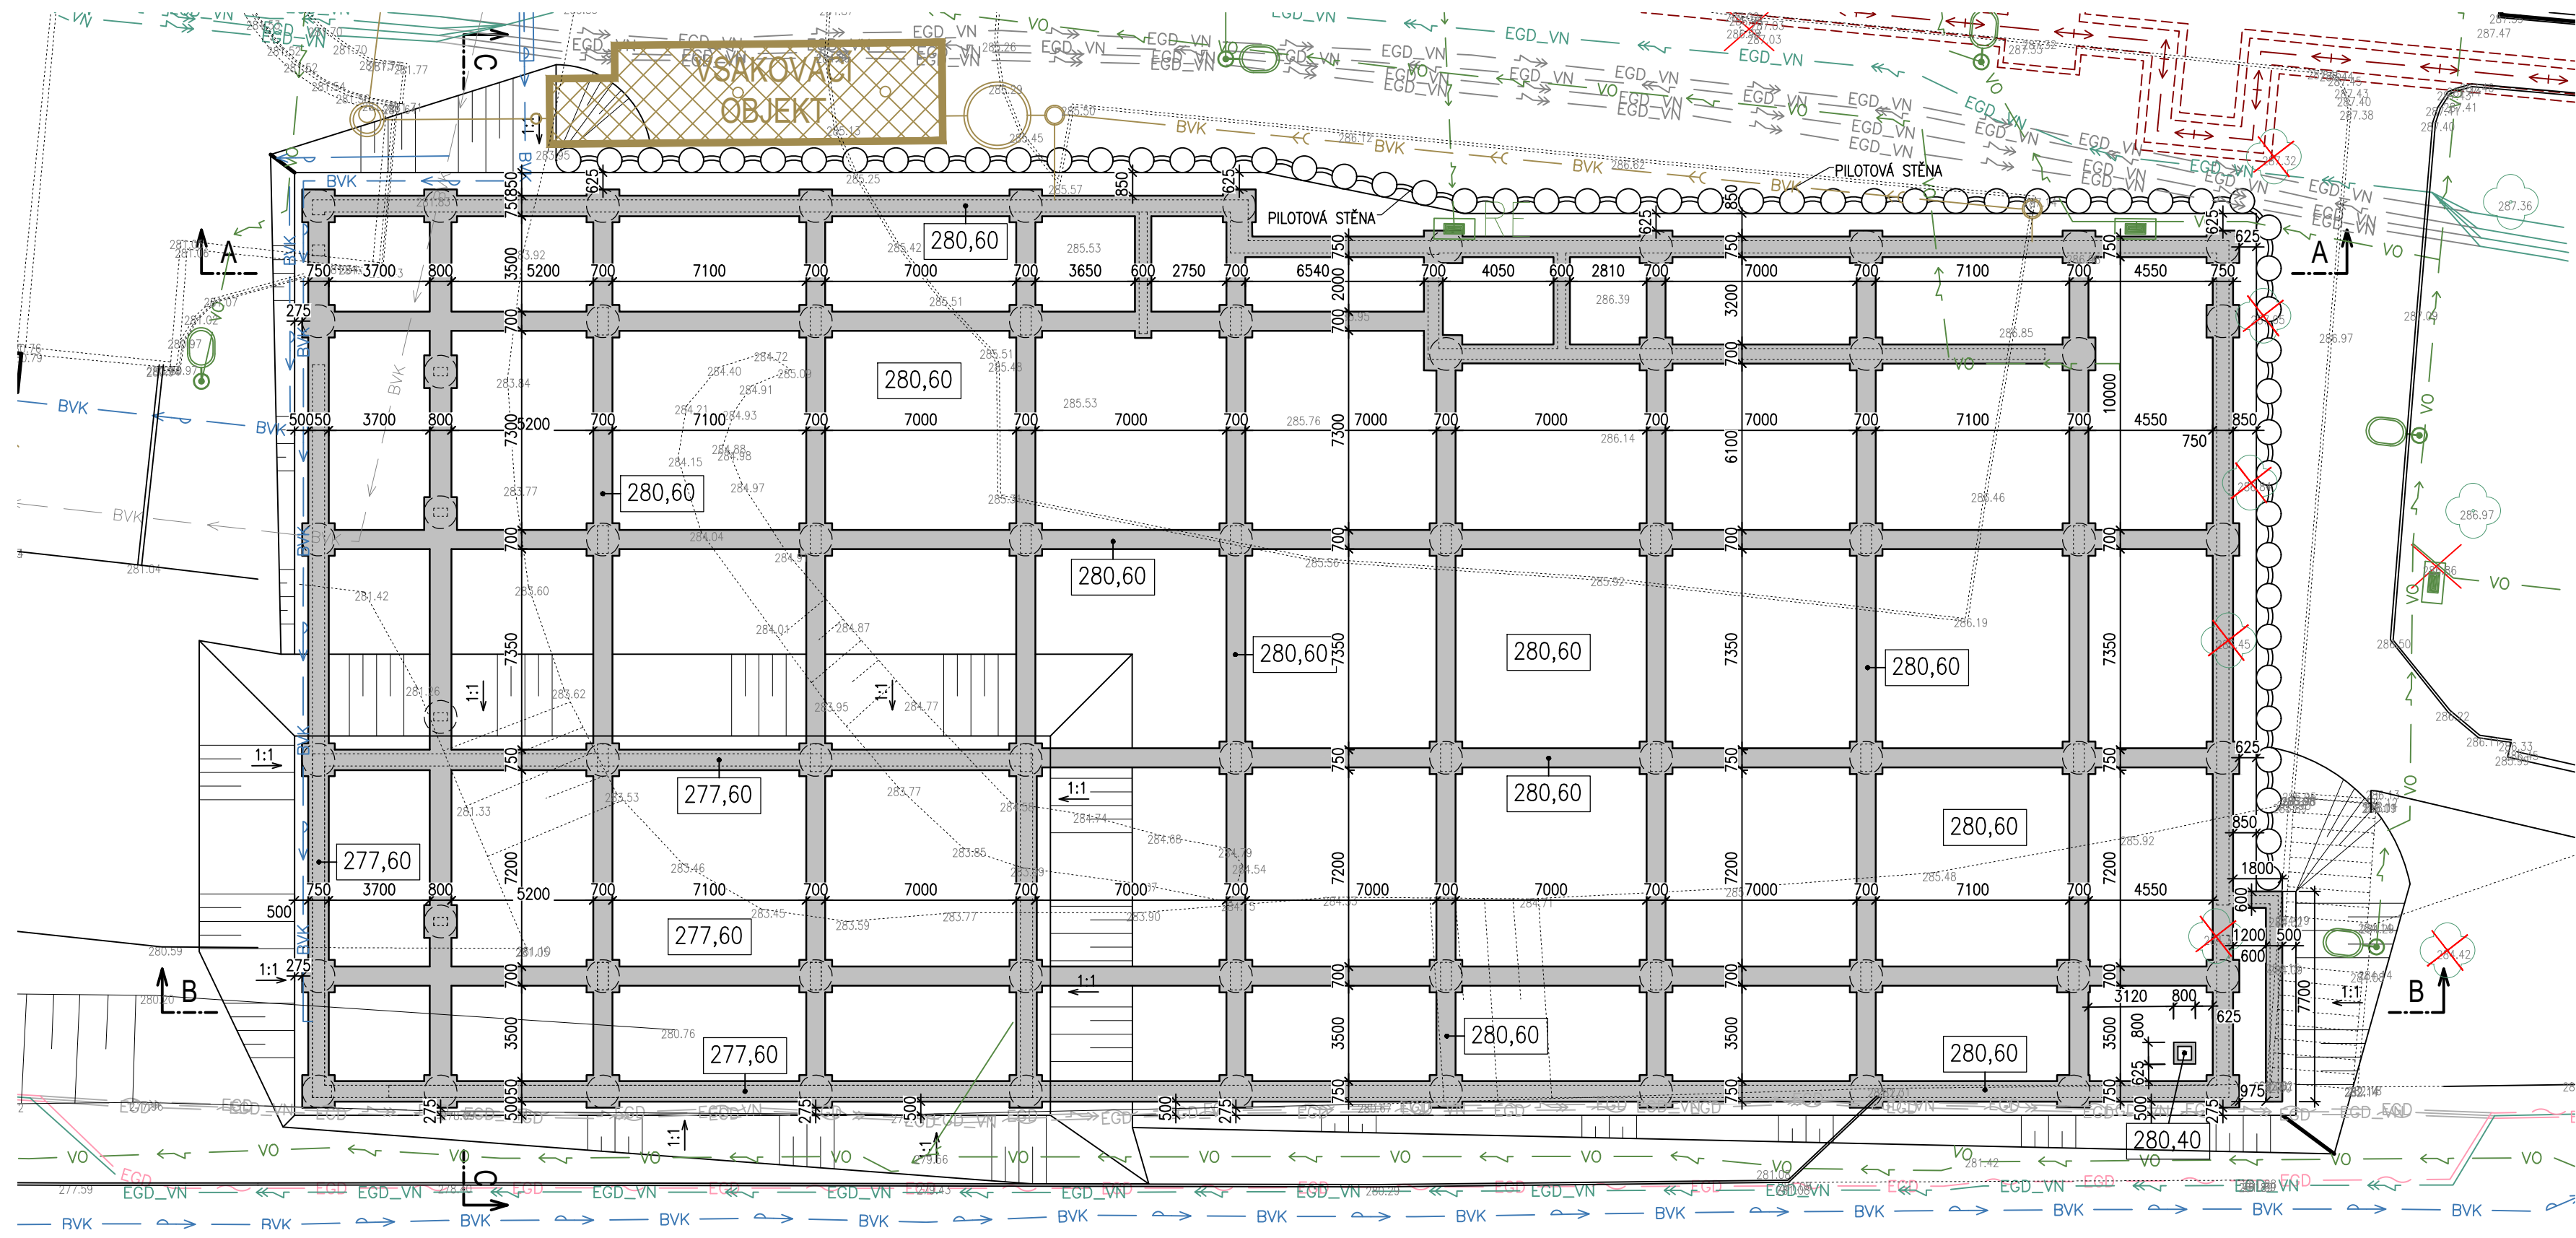




ZÁKLADY 1:200

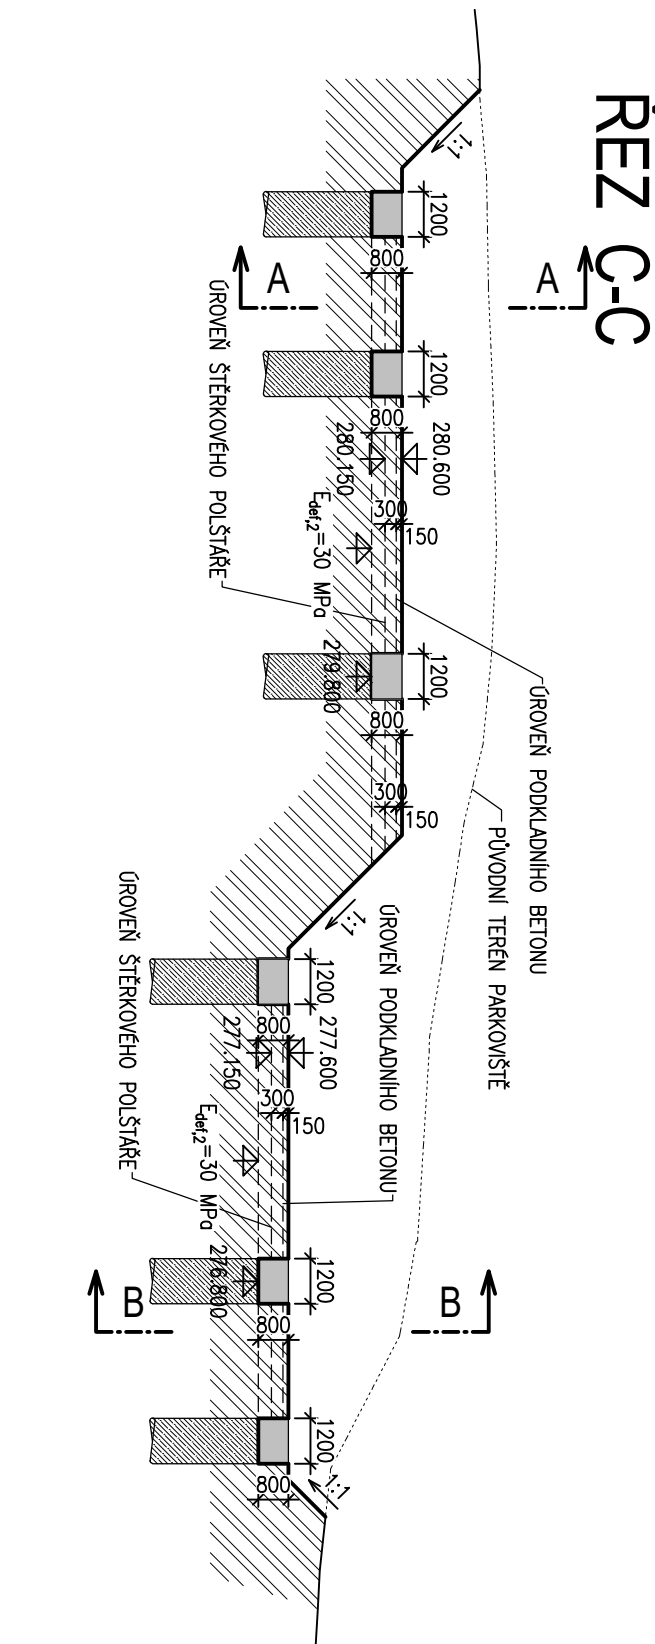


ŘEZ A-A

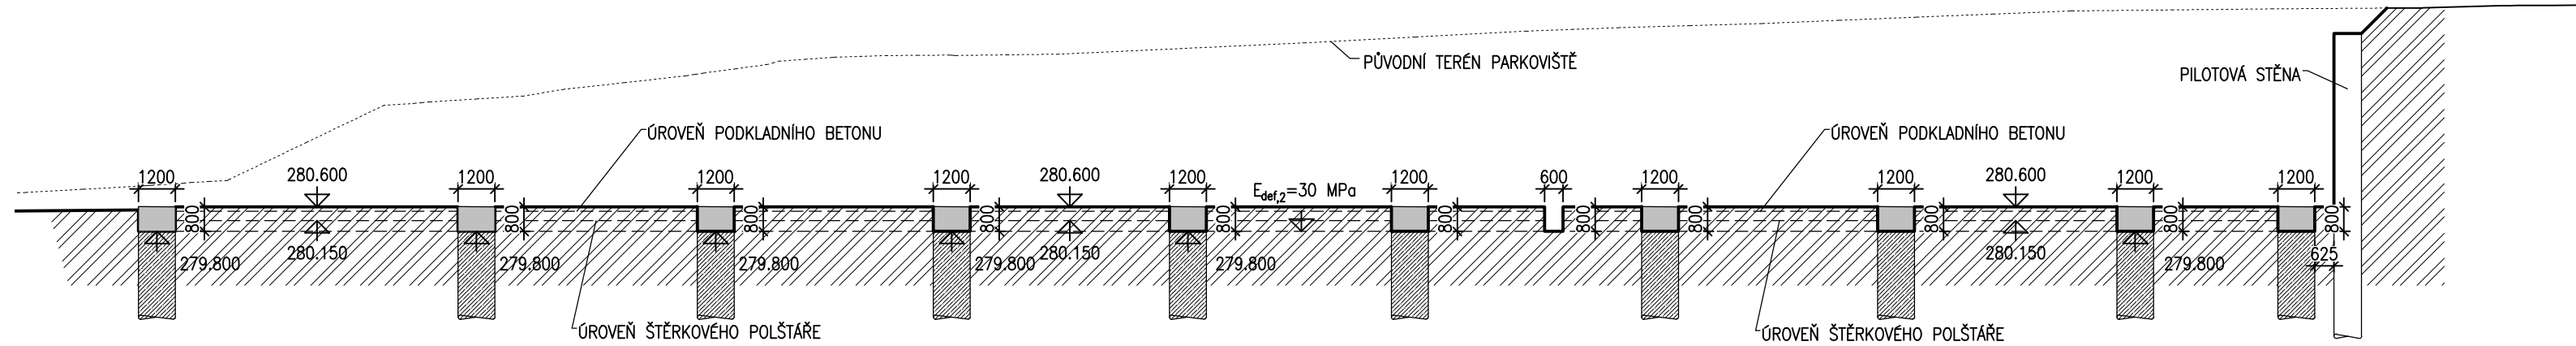

ŘEZ B-B

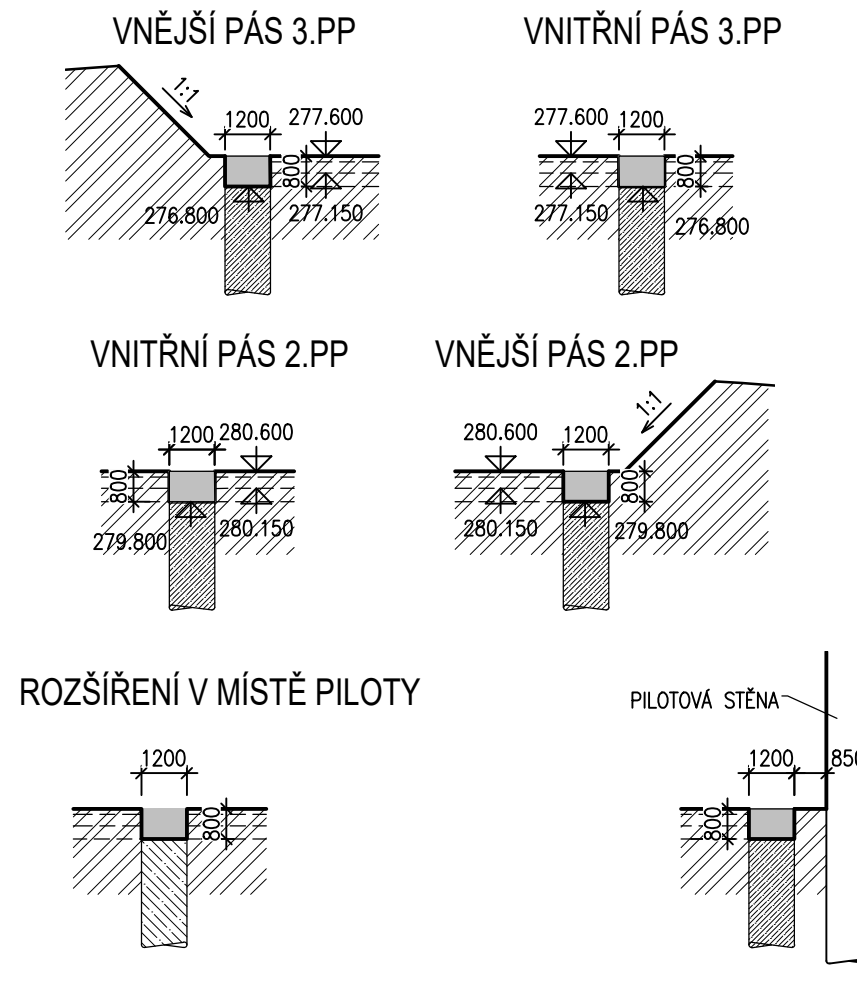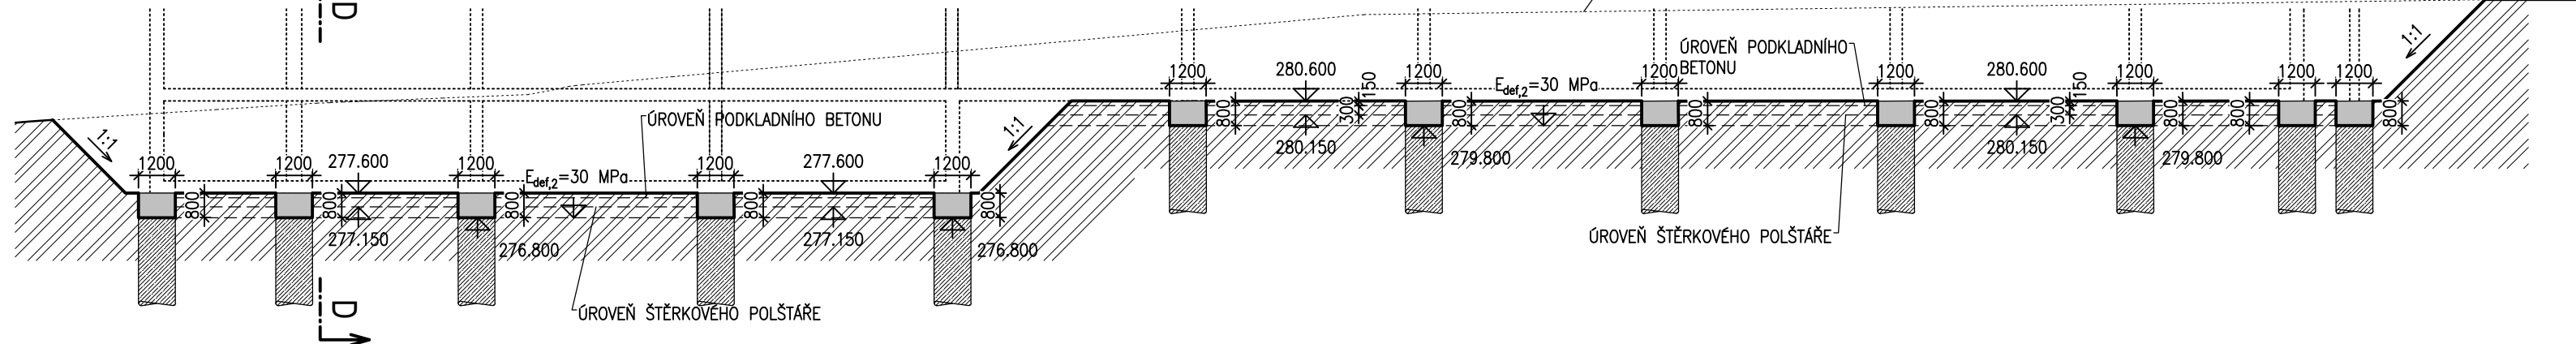

D.1.1
SO 199

VEDOUČÍ PROJEKTANT		Ing. Martin ŘEHULKA	SOUTRACOVNÍ SYSTÉM: S-JTSK	
ZODPOVĚDNÝ PROJEKTANT		Ing. David MEZERA	VÝŠKOVÝ SYSTÉM: Bpv	
VYPRACOVAL		Ing. David MEZERA		
KONTROLOVAL		Ing. Jiří ŠRUBAŘ		
KRAJ		JIHOMORAVSKÝ	OBJEDNATEL DOKUMENTACE	
AKCE		Statutární město Brno, m. Brno-Nový Lískovec	Datum	
Parkovací dům Nový Lískovec SO 199 Parkovací dům		FORMÁT		8 A4
		MĚŘÍTKO		1:200
		STUPEŇ		PDP
		ČÍS. ZAKÁZKY		21180
PŘÍLOHA		ARCHIVNÍ ČÍS.		03_ZAK.dwg
		ČÍS. SOUPRAVY		ČÍS. VÝKRESU
ZÁKLADY				3