




POHLEDY 1:100  
JIŽNÍ POHLED

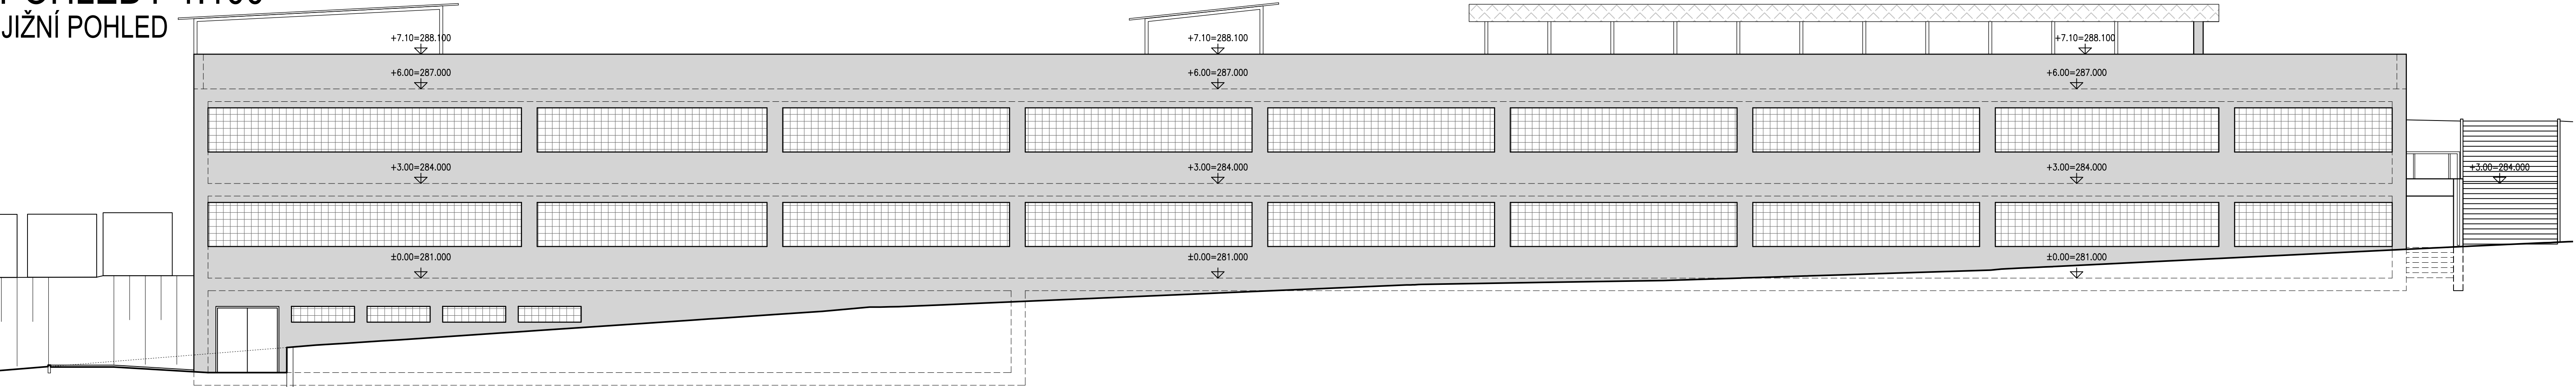



SEVERNÍ POHLED

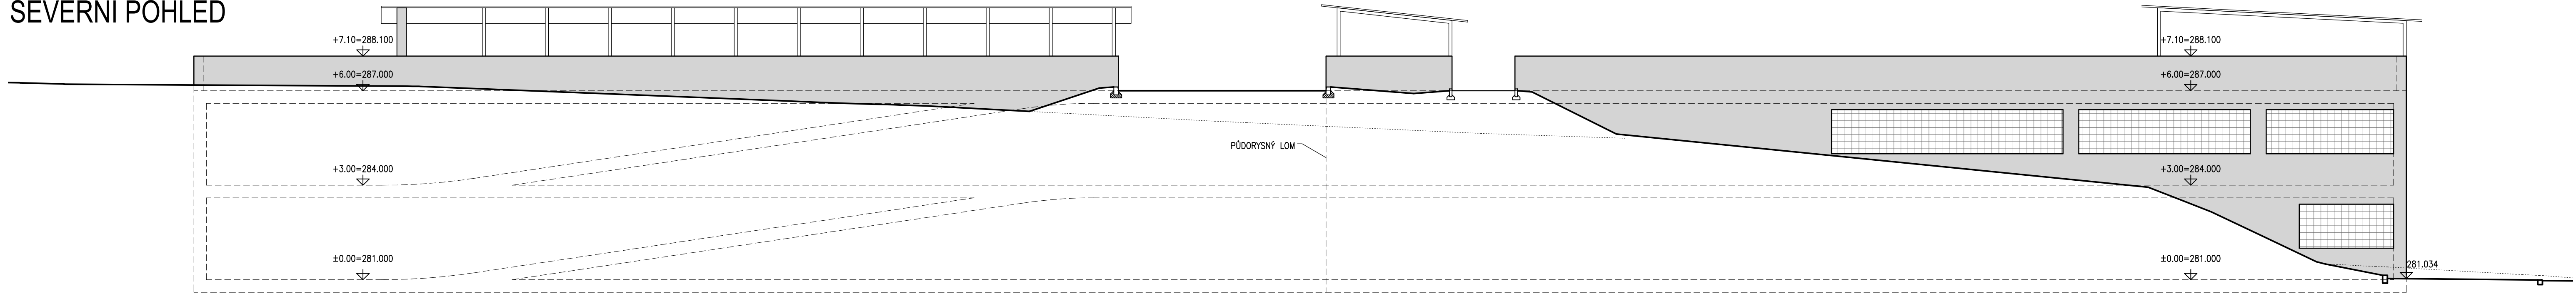

ZÁPADNÍ POHLED

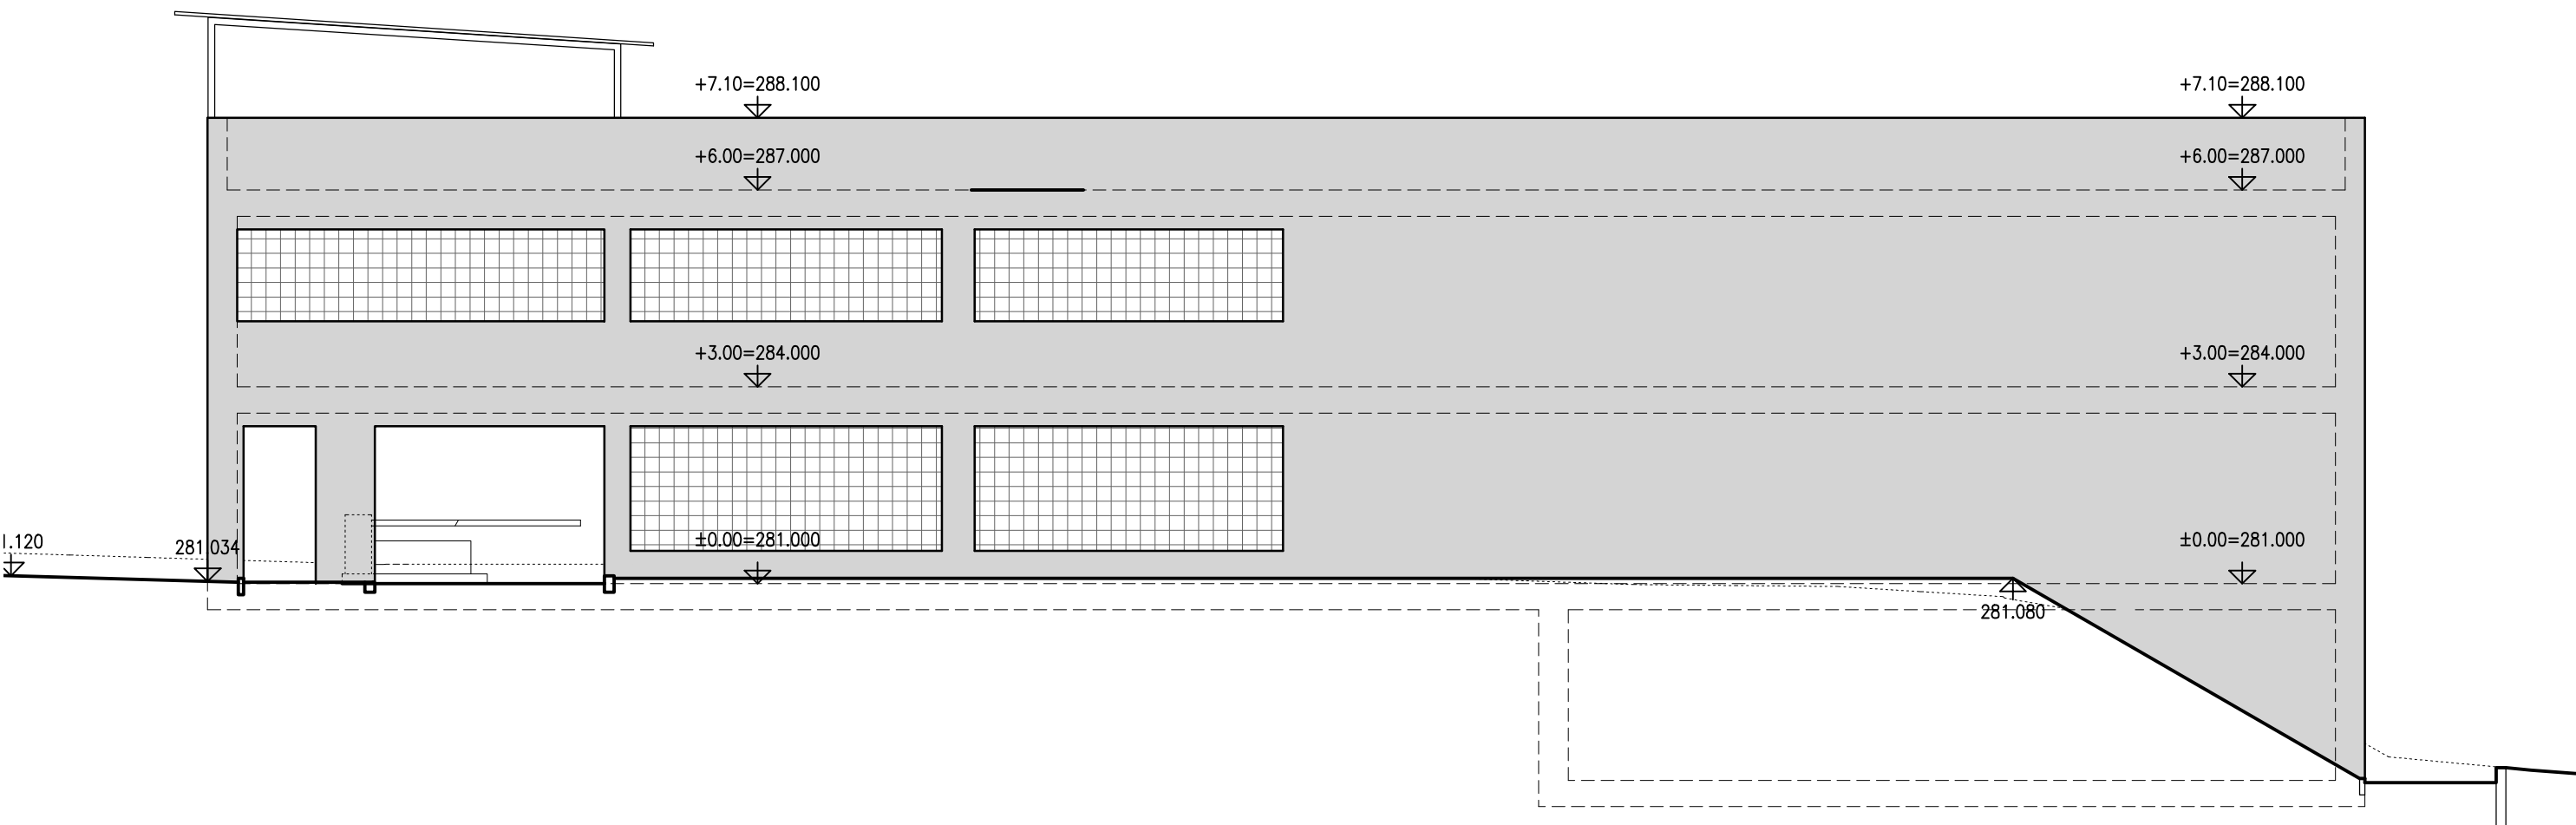

VÝCHODNÍ POHLED

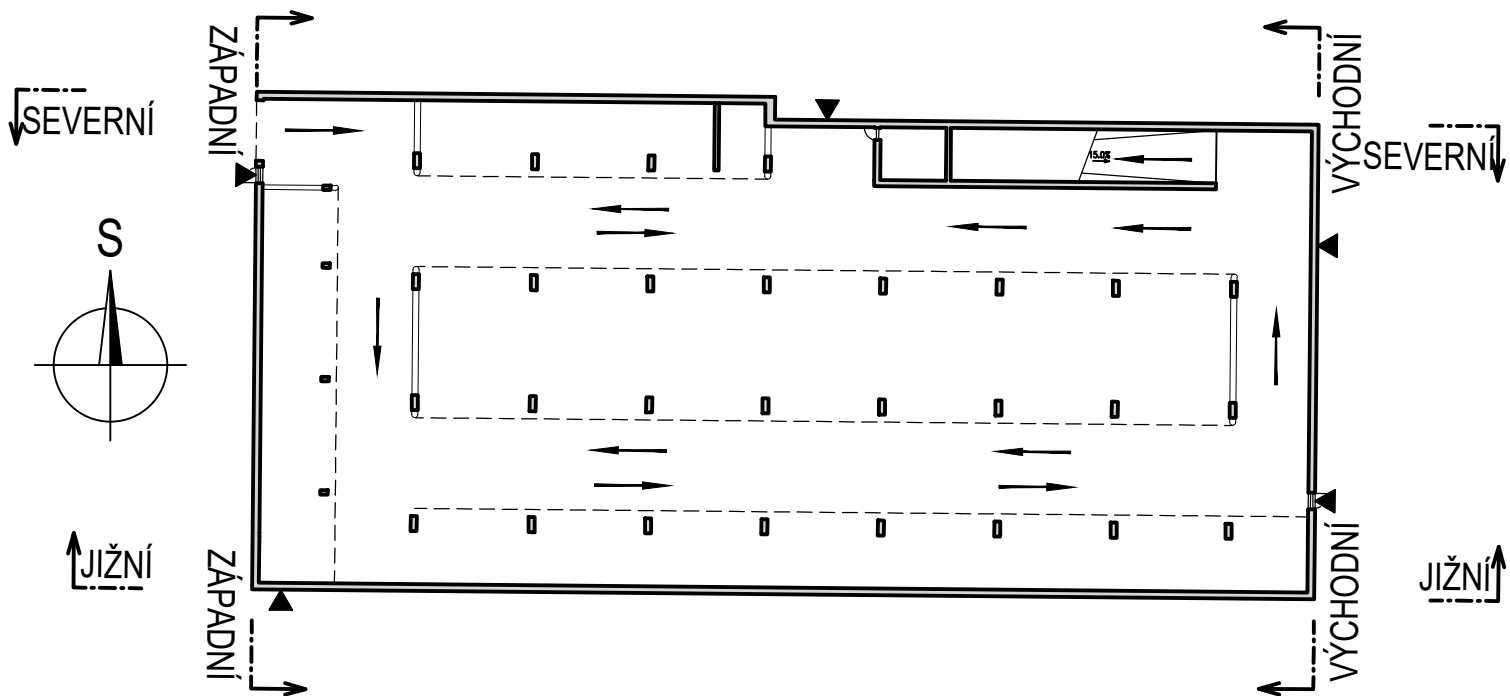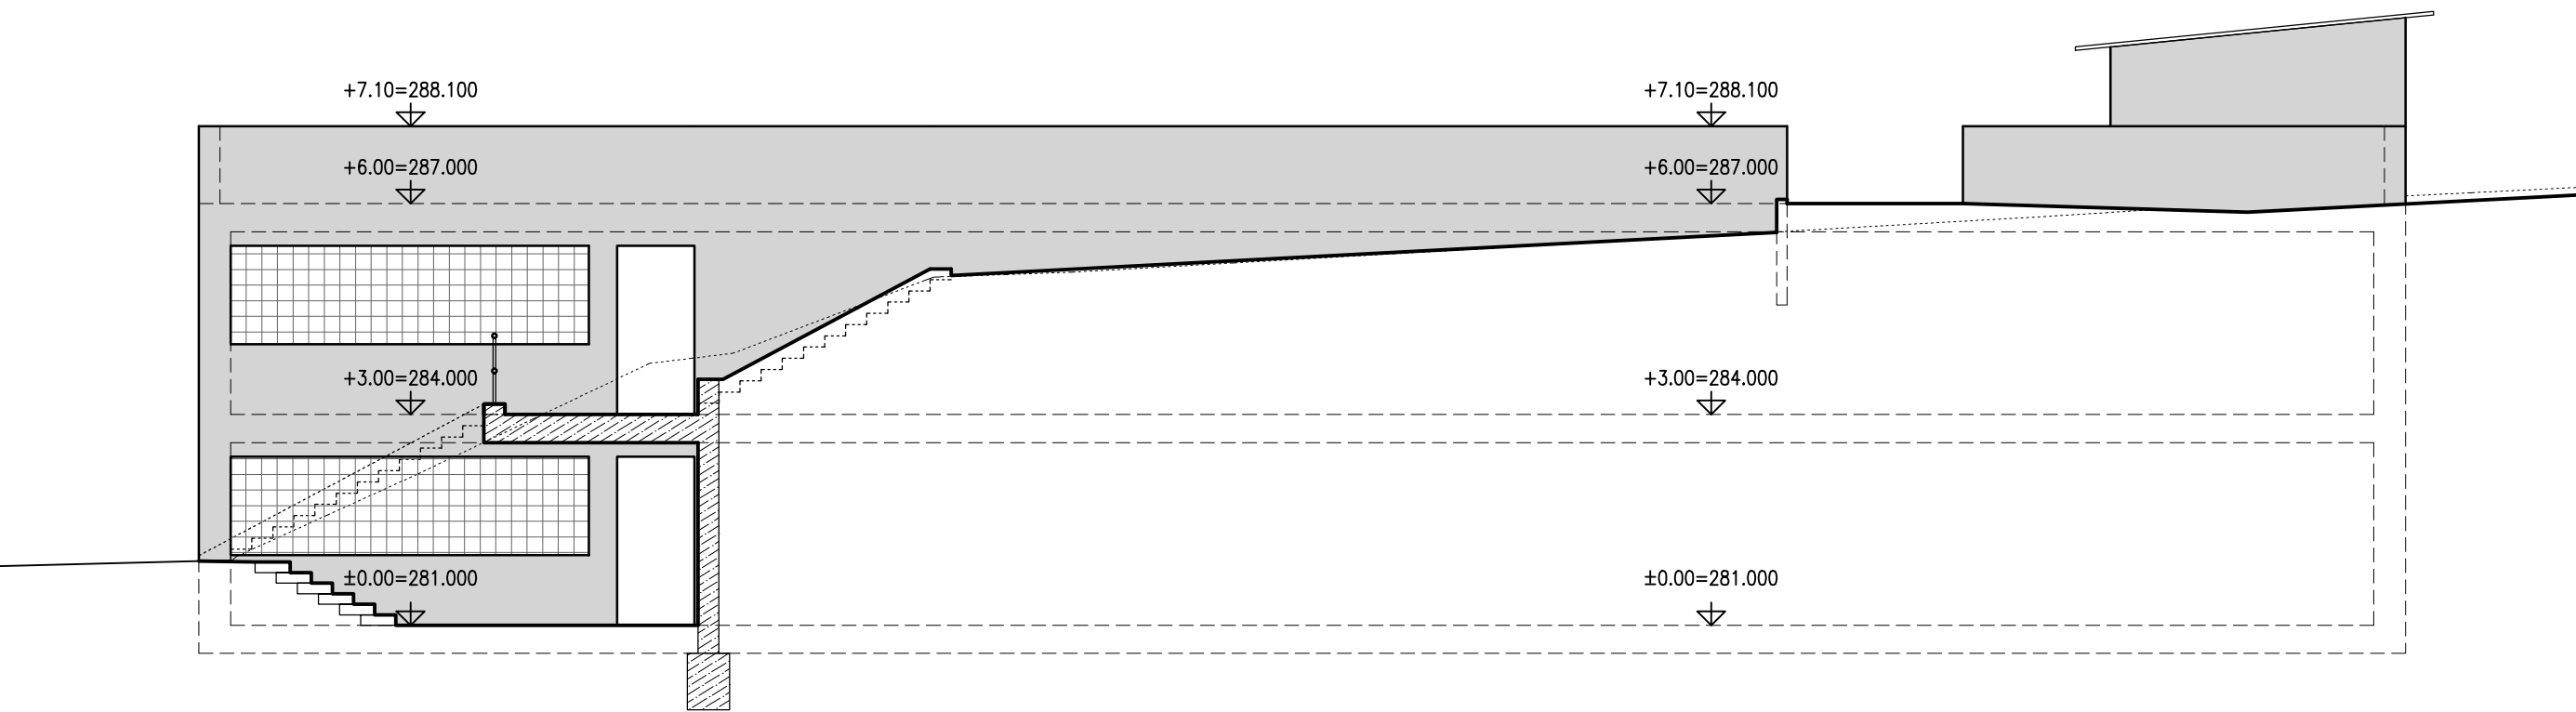

D.1.1  
SO 199

SOUŘADNICOVÝ SYSTÉM: S-JTSK  
VÝŠKOVÝ SYSTÉM: Bvp

VEDOUČÍ PROJEKTANT	Ing. Martin ŘEHULKA	<i>Řehulka</i>	<b>PRIS</b> Projekční kancelář PRIS spol. s r.o. OSOVA 20, 625 00 BRNO tel. / fax 547 212 053, e-mail info@pris.cz
ZODPOVĚDNÝ PROJEKTANT	Ing. David MEZERA	<i>Mezera</i>	
VYPRACOVAL	Ing. David MEZERA	<i>Mezera</i>	
KONTROLOVAL	Ing. Jiří ŠRUBAŘ	<i>Šrubař</i>	
KRAJ	JIHOMORAVSKÝ	OBJEDNATEL DOKUMENTACE	Statutární město Brno, m.č. Brno-Nový Lískovec
AKCE	Parkovací dům Nový Lískovec		
SO 199 Parkovací dům			
PŘÍLOHA	POHLEDY		
ČÍS. SOUPRAVY			ČÍS. VÝKRESU
			9