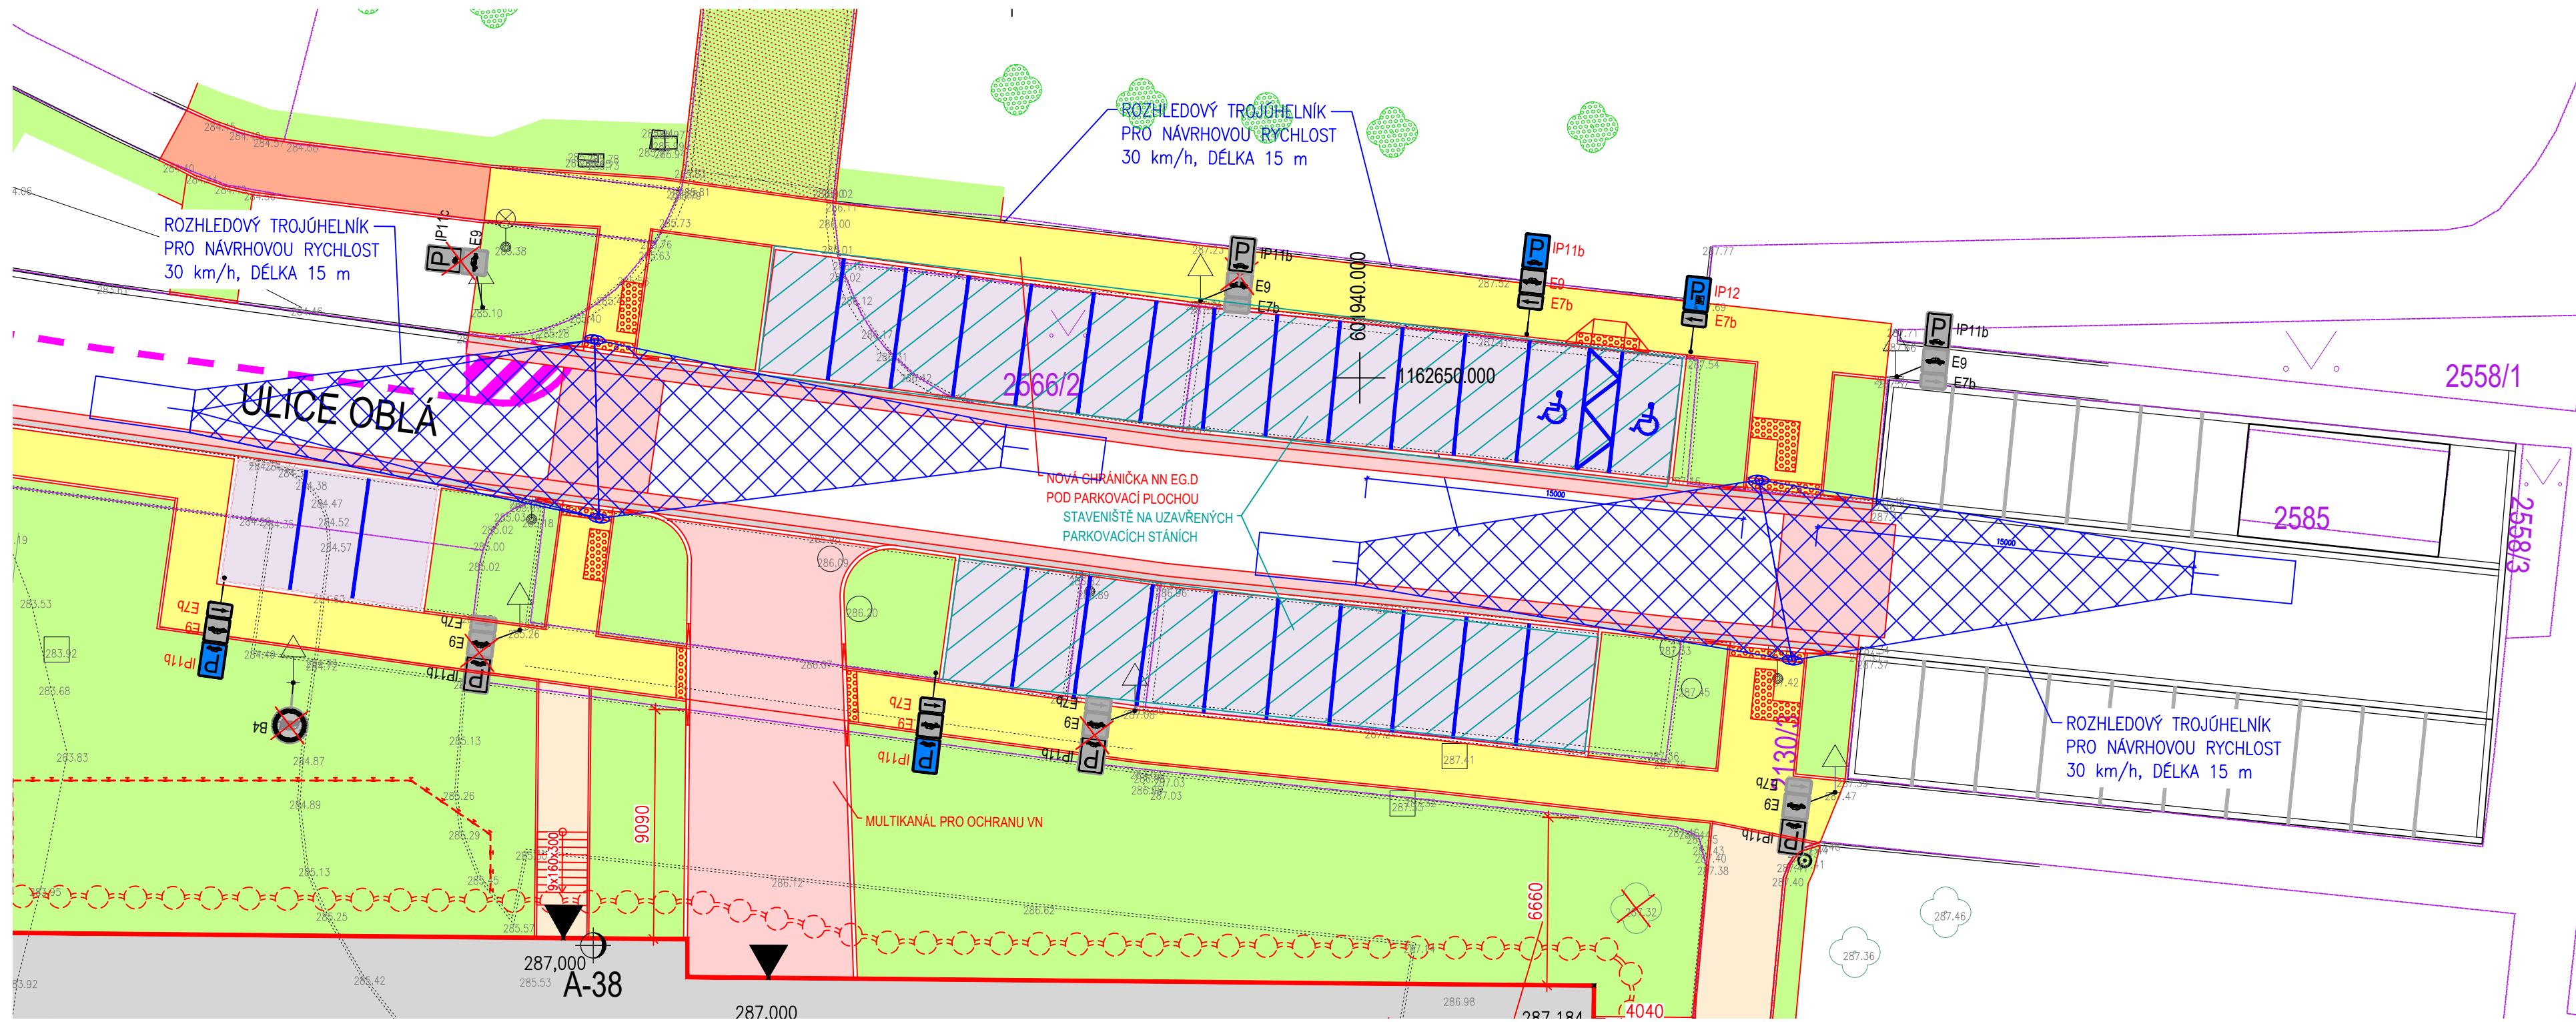
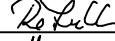

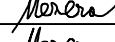
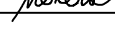
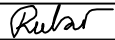


ROZHLEDOVÉ TROJÚHELNÍKY MÍSTA PRO PŘECHÁZENÍ 1:200



D.1.1 SO 199

Rehulka

SO 199			SOUDNÁRNÍČNÝ SYSTÉM: S-JTSK	
			VÝŠKOVÝ SYSTÉM: Bpv	
VEDOUČÍ PROJEKTANT	Ing. Martin ŘEHULKA		 Projekční kancelář PRIS spol. s r.o. OSOVA 20, 625 00 BRNO tel. / fax 547 212 053, e-mail info@pris.cz	
ZODPOVĚDNÝ PROJEKTANT	Ing. David MEZERA			
VYPRACOVAL	Ing. David MEZERA			
KONTROLOVAL	Ing. Jiří ŠRUBAŘ			
KRAJ	JIHOMORAVSKÝ	OBJEDNATEL DOKUMENTACE	Statutární město Brno, m.č. Brno-Nový Lískovec	
AKCE			DATUM 09/2025	
Parkovací dům Nový Lískovec SO 199 Parkovací dům			FORMÁT 4 A4	
			MĚŘITKO 1:200	
			STUPEŇ PDPS	
			ČÍS. ZAKÁZKY 21180	
			ARCHIVNÍ ČÍS. 10_ROZH.dwg	
PŘÍLOHA			ČÍS. SOUPRAVY	ČÍS. VÝKRESU
ROZHLEDOVÉ TROJÚHELNÍKY MÍSTA PRO PŘECHÁZENÍ				10