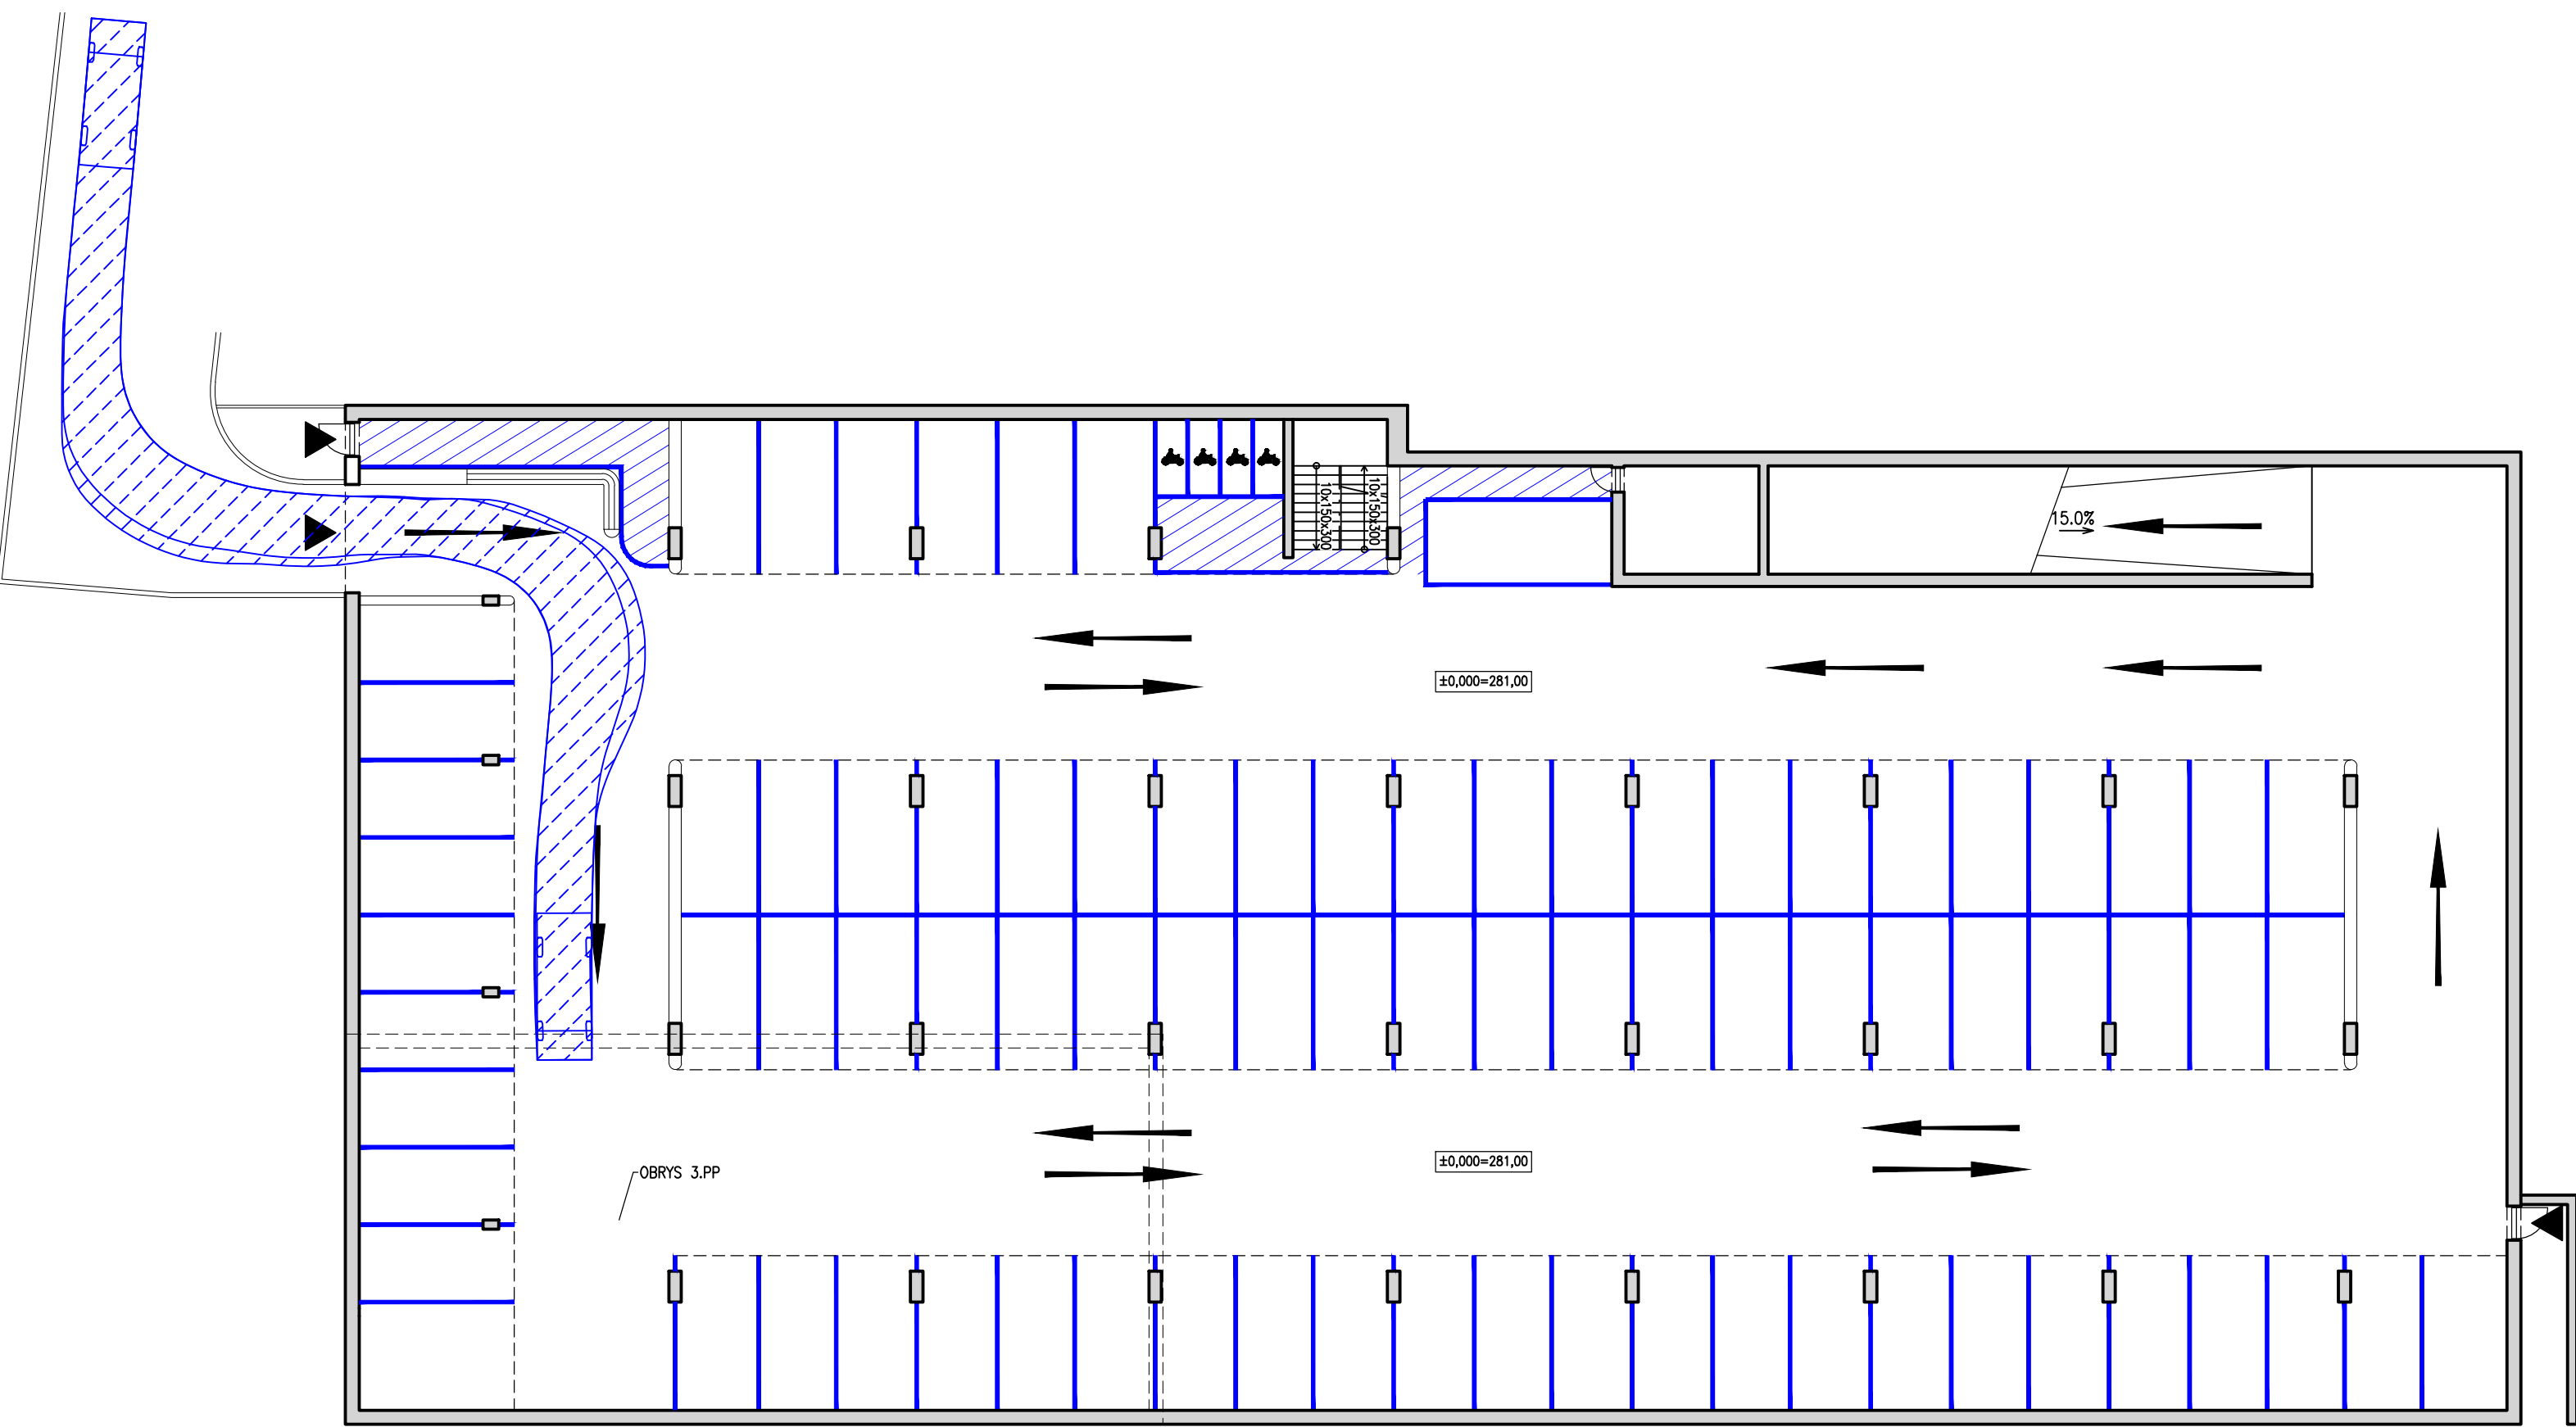




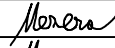
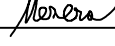

VLEČNÉ KŘIVKY 1.PP 1:200



Do Lella

D.1.1
SO 199

SOUŘADNICOVÝ SYSTÉM: S-JTSK
VÝŠKOVÝ SYSTÉM: Bpv

VEDOUČÍ PROJEKTANT	Ing. Martin ŘEHULKA		 Projekční kancelář PRIS spol. s r.o. OSOVÁ 20, 625 00 BRNO tel. / fax 547 212 053, e-mail info@pris.cz		
ZODPOVĚDNÝ PROJEKTANT	Ing. David MEZERA				
VYPRACOVAL	Ing. David MEZERA				
KONTROLOVAL	Ing. Jiří ŠRUBAŘ				
KRAJ	JIHOMORAVSKÝ	OBJEDNATEL DOKUMENTACE	Statutární město Brno, mč. Brno-Nový Lískovec	DATUM	09/2025
Parkovací dům Nový Lískovec SO 199 Parkovací dům				FORMÁT	3 A4
				MĚŘÍTKO	1:200
				STUPEŇ	PDPS
				ČÍS. ZAKÁZKY	21180
				ARCHIVNÍ ČÍS.	11_VK.dwg
PŘÍLOHA	VLEČNÉ KŘÍVKY 1.PP			ČÍS. SOUPRAVY	ČÍS. VÝKRESU
					11