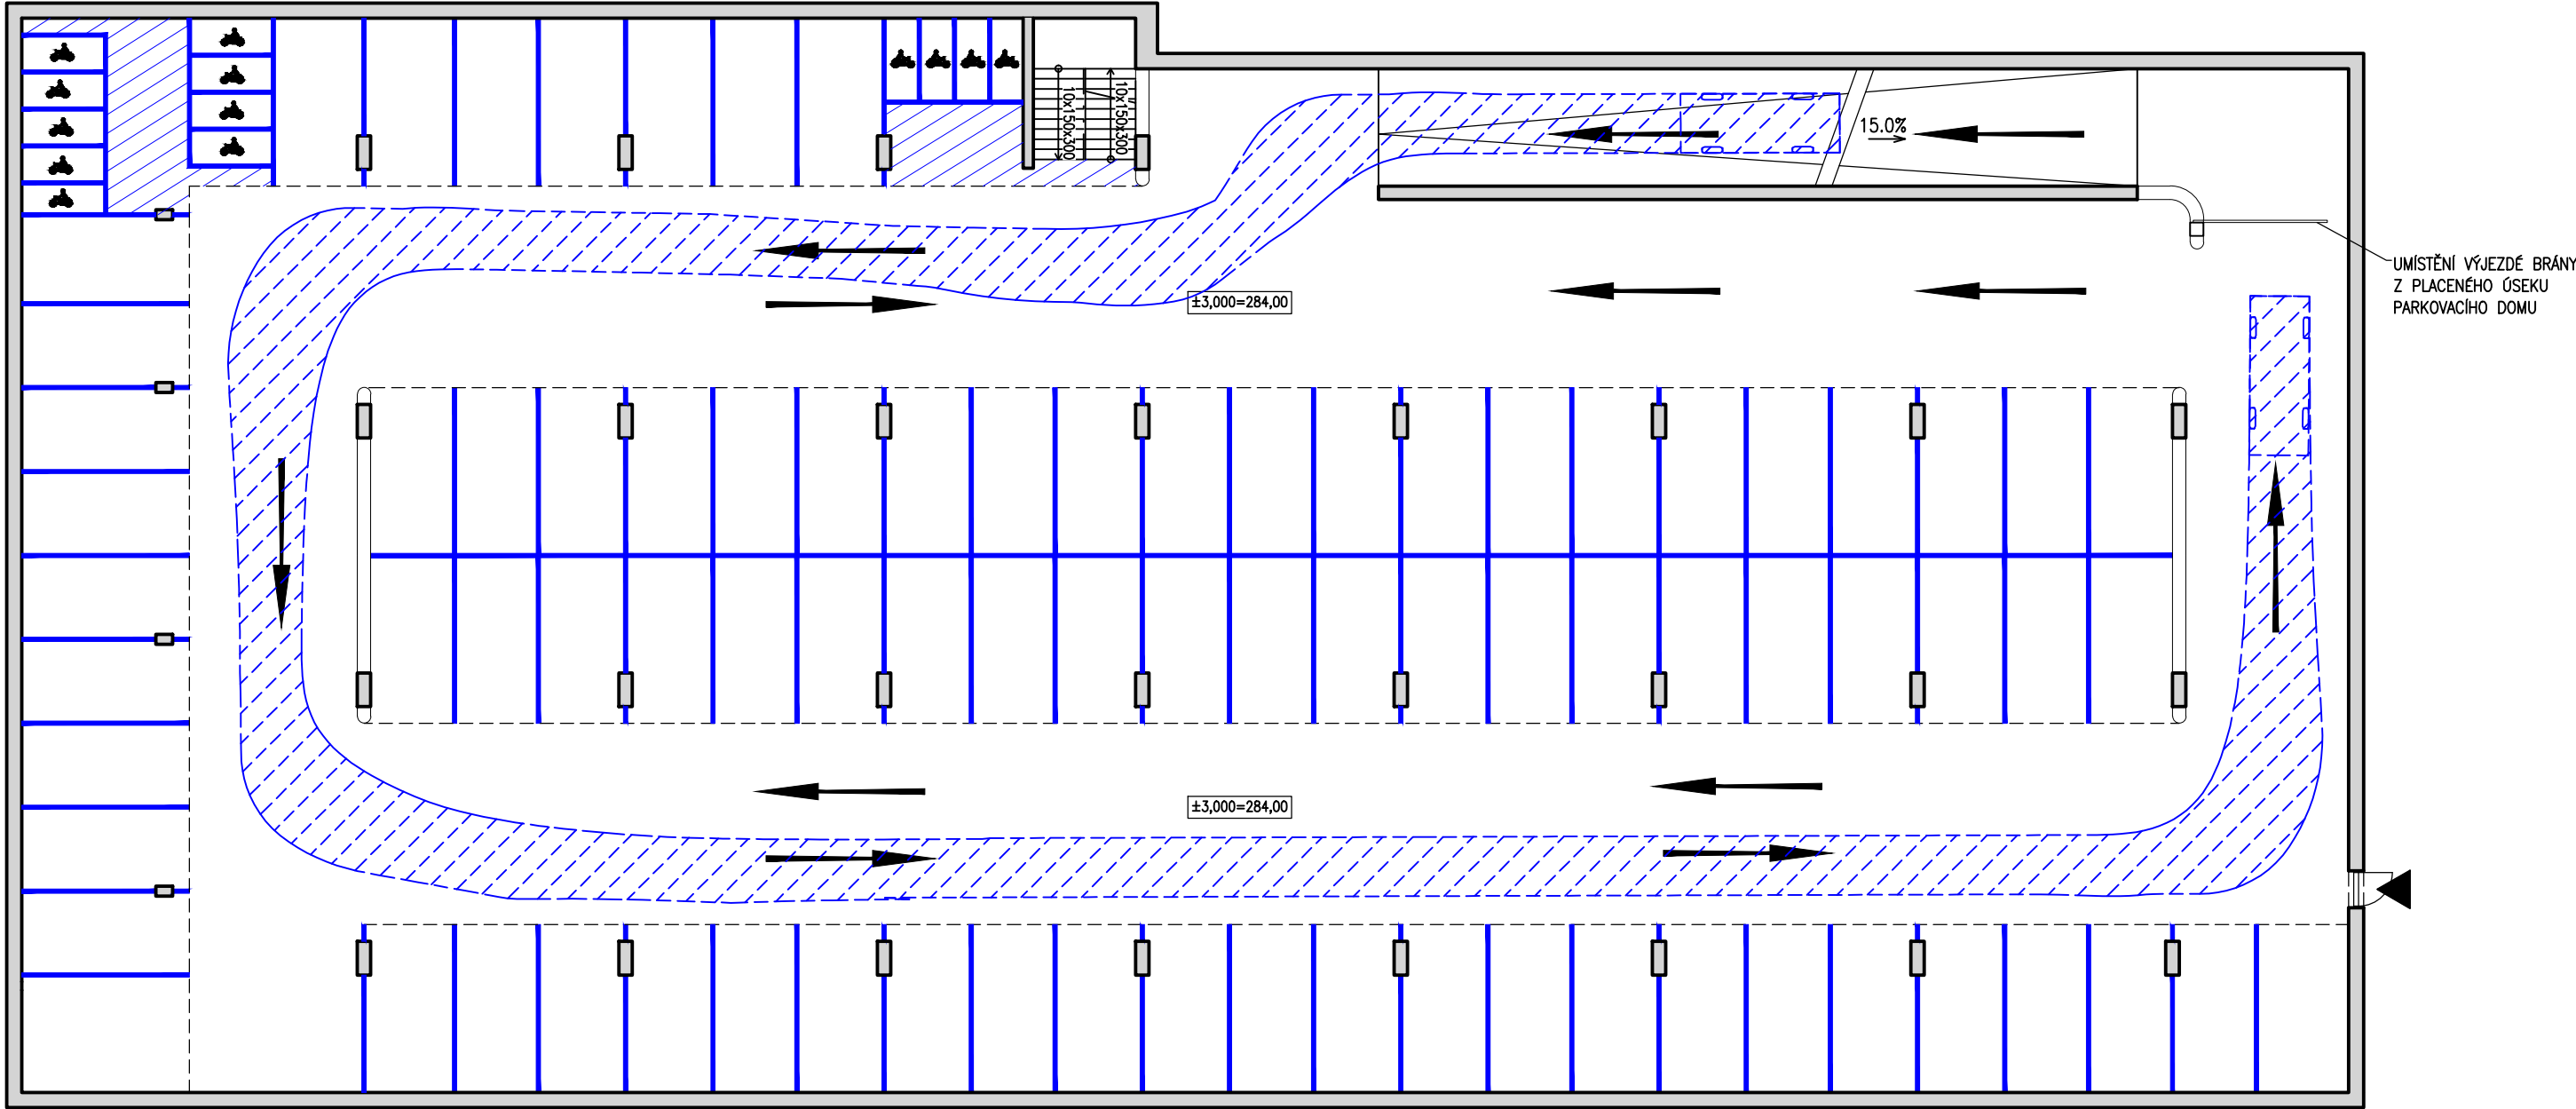




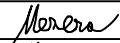
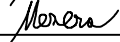
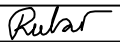
VLEČNÉ KŘIVKY 1.NP 1:200



David Mezera

D.1.1
SO 199

SOUŘADNICOVÝ SYSTÉM: S-JTSK
VÝŠKOVÝ SYSTÉM: Bpv

VEDOUČÍ PROJEKTANT		Ing. Martin ŘEHULKA		 Projekční kancelář PRIS spol. s r.o. OSOVA 20, 625 00 BRNO tel. / fax 547 212 053, e-mail info@pris.cz																	
ZODPOVĚDNÝ PROJEKTANT		Ing. David MEZERA																			
VYPRACOVAL		Ing. David MEZERA																			
KONTROLOVAL		Ing. Jiří ŠRUBAŘ																			
KRAJ	JIHOMORAVSKÝ	OBJEDNATEL DOKUMENTACE	Statutární město Brno, mč. Brno-Nový Lískovec																		
AKCE			<table><tr><td>DATUM</td><td>09/2025</td></tr><tr><td>FORMÁT</td><td>3 A4</td></tr><tr><td>MĚŘITKO</td><td>1:200</td></tr><tr><td>STUPEŇ</td><td>PDPS</td></tr><tr><td>ČÍS. ZAKÁZKY</td><td>21180</td></tr><tr><td>ARCHIVNÍ ČÍS.</td><td>12_VK.dwg</td></tr><tr><td>ČÍS. SOUPRAVY</td><td>ČÍS. VÝKRESU</td></tr><tr><td></td><td>12</td></tr></table>			DATUM	09/2025	FORMÁT	3 A4	MĚŘITKO	1:200	STUPEŇ	PDPS	ČÍS. ZAKÁZKY	21180	ARCHIVNÍ ČÍS.	12_VK.dwg	ČÍS. SOUPRAVY	ČÍS. VÝKRESU		12
DATUM	09/2025																				
FORMÁT	3 A4																				
MĚŘITKO	1:200																				
STUPEŇ	PDPS																				
ČÍS. ZAKÁZKY	21180																				
ARCHIVNÍ ČÍS.	12_VK.dwg																				
ČÍS. SOUPRAVY	ČÍS. VÝKRESU																				
	12																				
<div>Parkovací dům Nový Lískovec</div> <div>SO 199 Parkovací dům</div>																					
PŘÍLOHA			VLEČNÉ KŘIVKY 1.NP																		