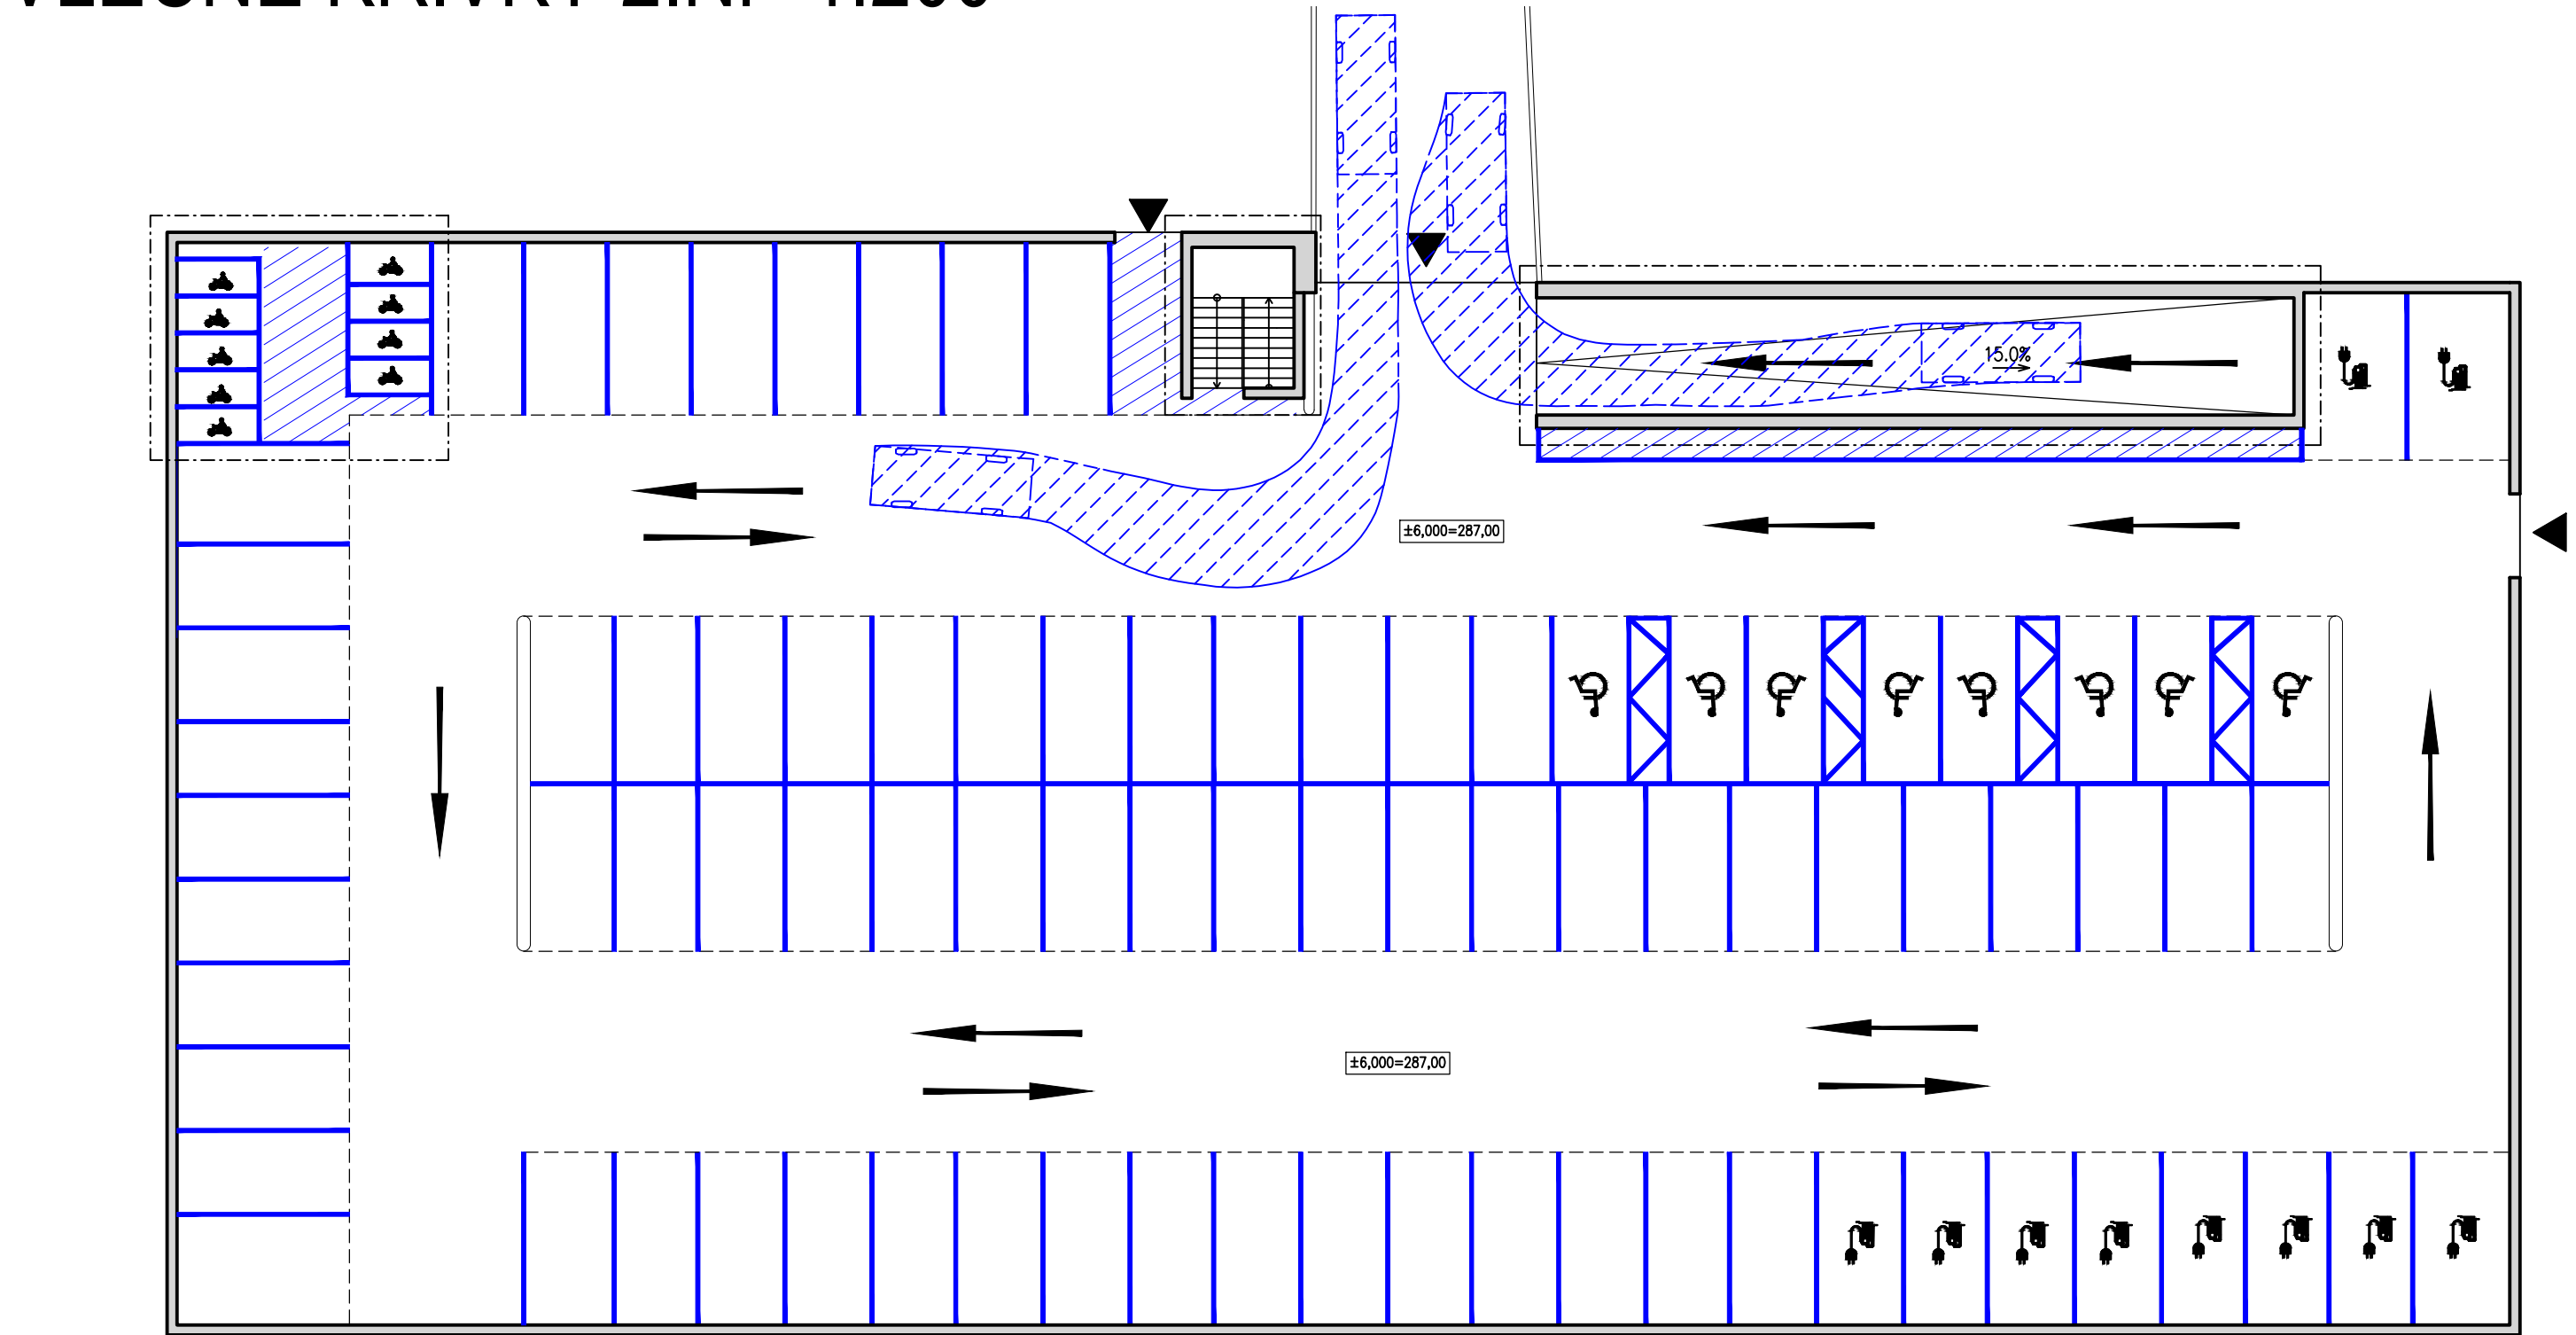


VLEČNÉ KŘIVKY 2.NP 1:200



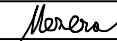

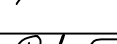


OA – Osobní Automobil	4.740m
Overall Length	1.760m
Overall Width	1.510m
Overall Body Height	0.208m
Min Body Ground Clearance	1.760m
Track Width	4.00s
Lock-to-lock time	5.850m
Wall to Wall Turning Radius	

D.1.1
SO 199

Do Lell

SOUŘADNICOVÝ SYSTÉM: S-JTSK
VÝŠKOVÝ SYSTÉM: Bpv

VEDOUČÍ PROJEKTANT	Ing. Martin ŘEHULKA		 PRIS Projekční kancelář PRIS spol. s r.o. OSO VÁ 20, 625 00 BRNO tel. / fax 547 212 053, e-mail info@pris.cz		
ZODPOVĚDNÝ PROJEKTANT	Ing. David MEZERA				
VYPRACOVAL	Ing. David MEZERA				
KONTROLOVAL	Ing. Jiří ŠRUBAŘ				
KRAJ	JIHOMORAVSKÝ	OBJEDNATEL DOKUMENTACE	Statutární město Brno, mč. Brno-Nový Lískovec	DATUM	09/2025
<div>Parkovací dům Nový Lískovec</div> <div>SO 199 Parkovací dům</div>				FORMÁT	4 A4
				MĚŘITKO	1:150
				STUPEŇ	PDPS
				ČÍS. ZAKÁZKY	21180
				ARCHIVNÍ ČÍS.	13_vk.dwg
PŘÍLOHA				ČÍS. SOUPRAVY	ČÍS. VÝKRESU
PŮDORYS 2.NP					13