



# SCHODIŠTĚ VENKOVNÍ


## PŮDORYS SEVERNÍHO SCHODIŠTĚ

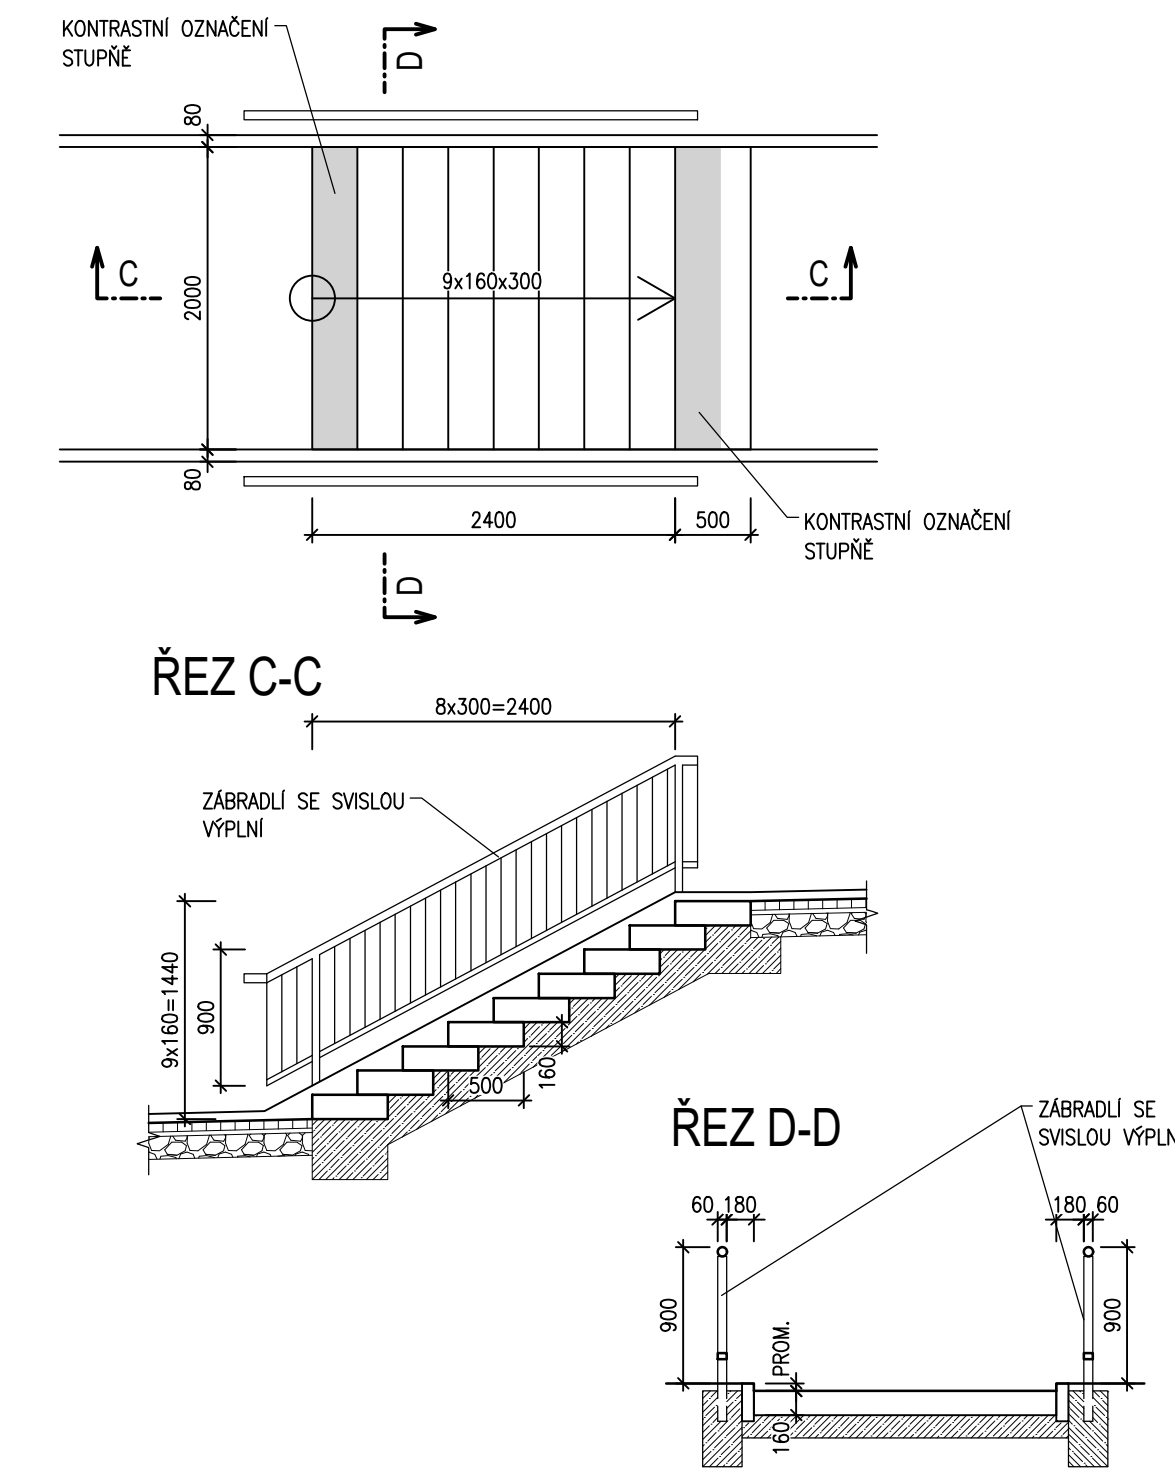

## PŮDORYS JIŽNÍHO SCHODIŠTĚ

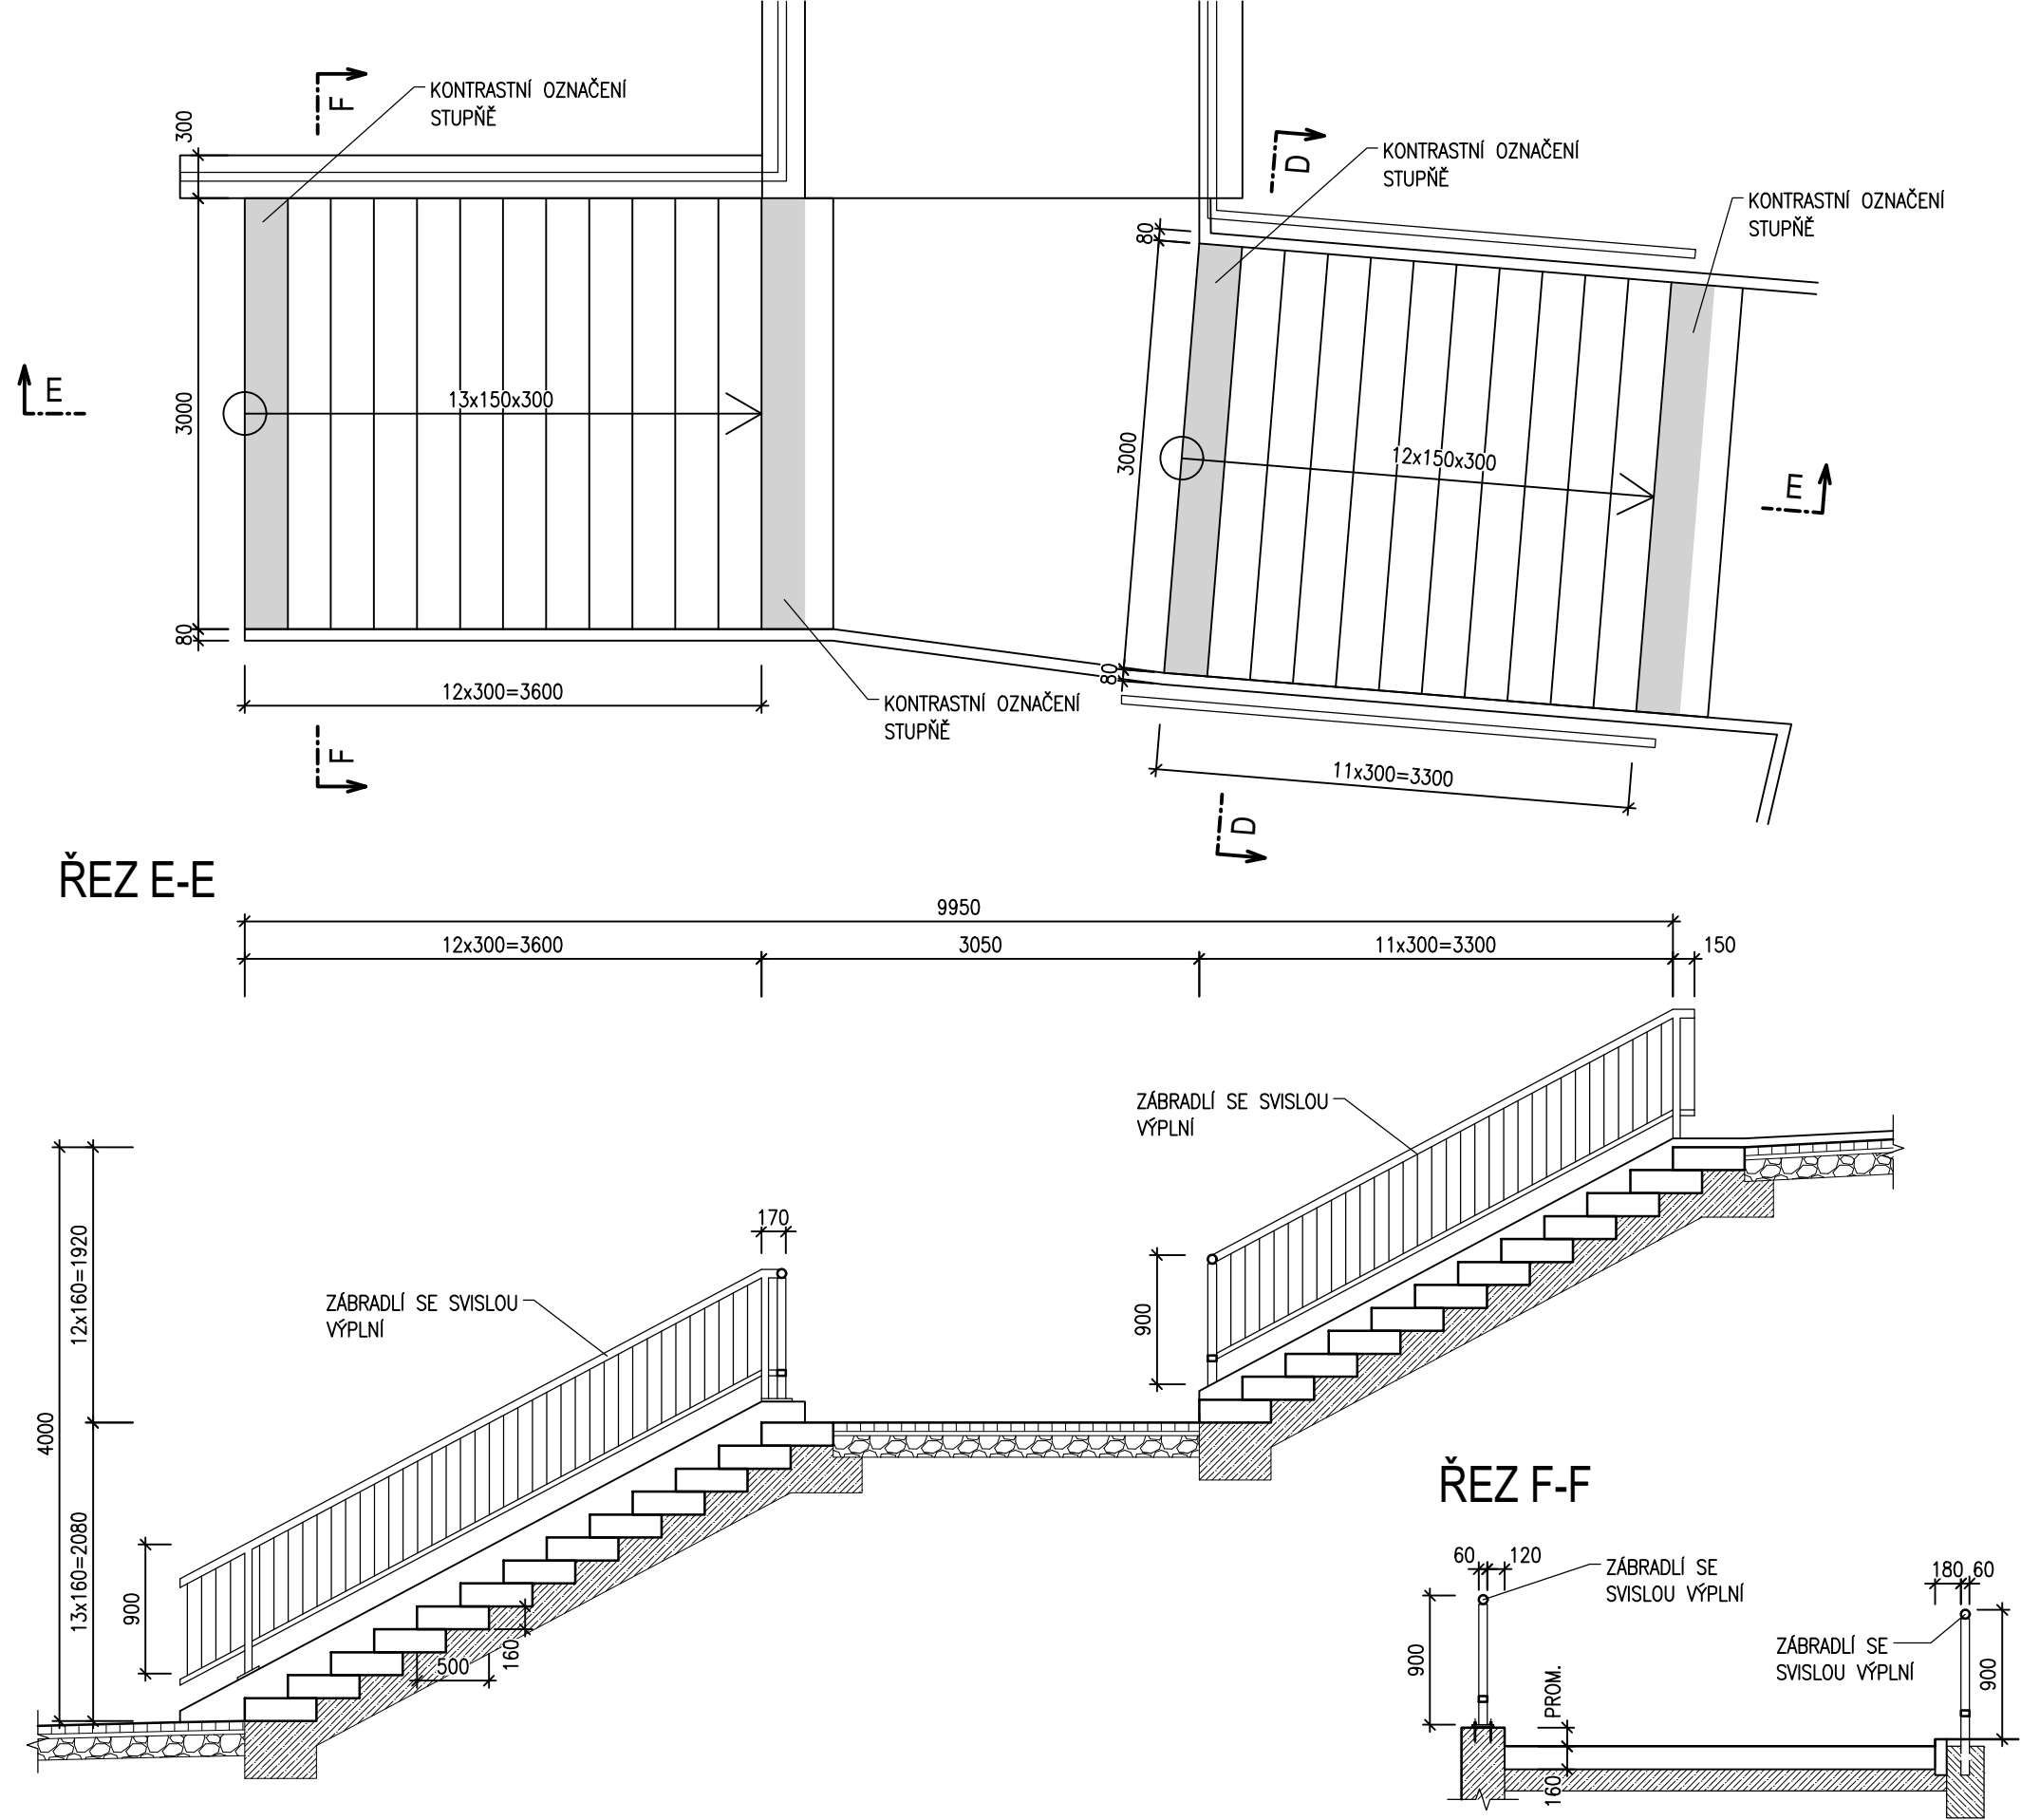

## PŮDORYS JIŽNÍHO SCHODIŠTĚ

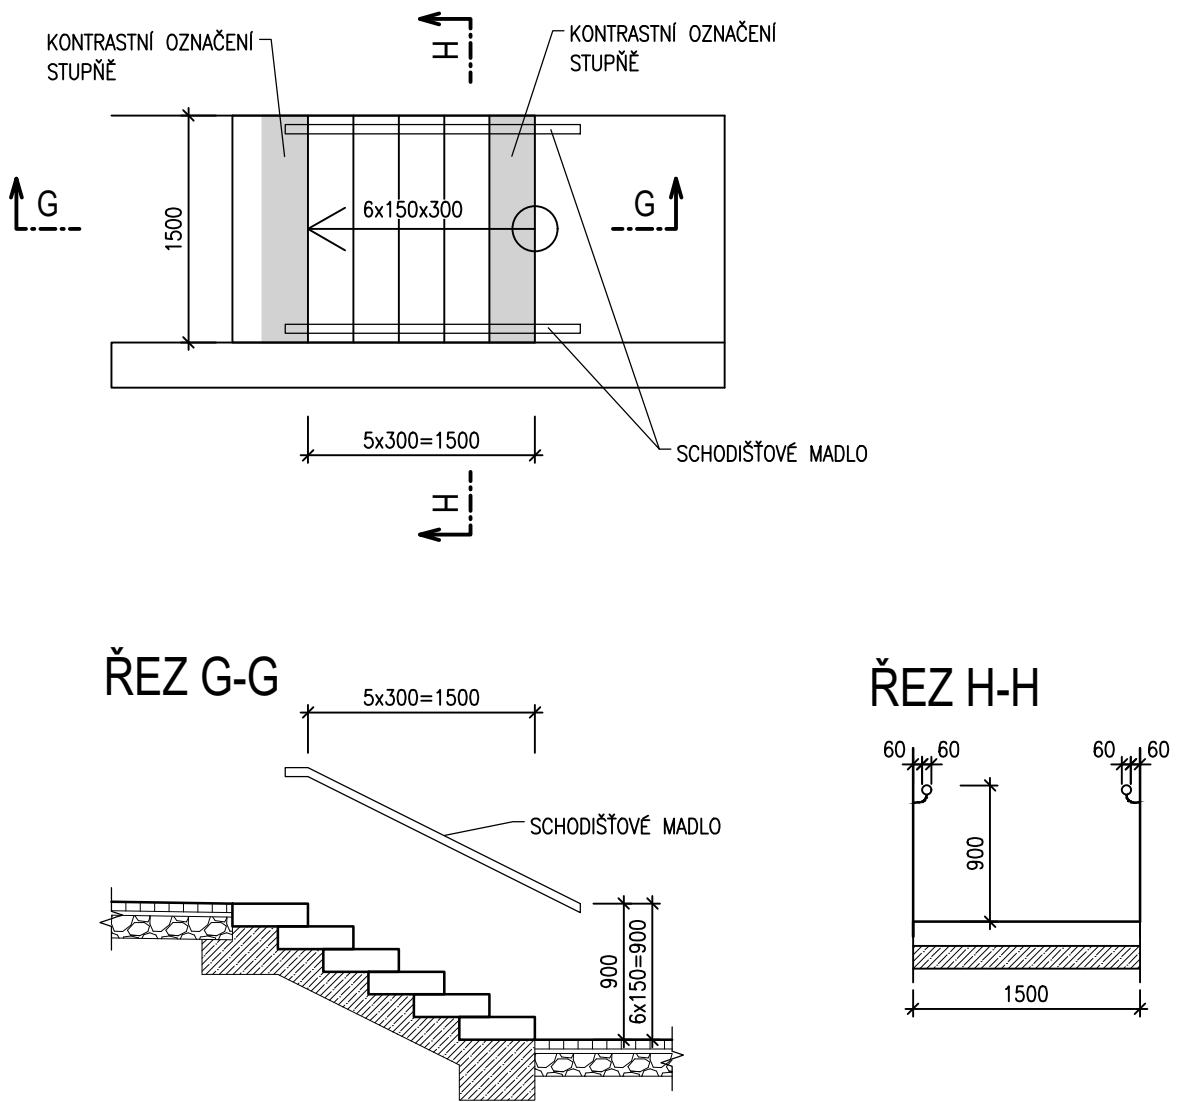

## D1.1

## SO 199

VEDOUČÍ PROJEKTANT		Ing. Martin ŘEHULKA			
ZODPOVĚDNÝ PROJEKTANT		Ing. David MEZERA			
VYPRACOVAL		Ing. David MEZERA			
KONTROLOVAL		Ing. Jiří ŠRUBAŘ		Projekční kancelář PRIS spol. s r.o. OSOVA 20, 625 00 BRNO tel. / fax 547 212 053, e-mail info@pris.cz	
KRAJ	JIHOMORAVSKÝ	OBJEDNATEL DOKUMENTACE	Statutární město Brno, m.č. Brno-Nový Lískovec	DATUM	09/2025
AKCE				FORMÁT	4 A4
				MĚŘÍTKO	1:50
				STUPEŇ	PDPS
				ČÍS. ZAKÁZKY	21180
				ARCHIVNÍ ČÍS.	14_SCH1.dwg
PŘÍLOHA				ČÍS. SOUPRAVY	ČÍS. VÝKRESU
SCHODIŠTĚ - 1. ČÁST					14