



RAMPY 1:100


PŮDORYS JIŽNÍ RAMPA

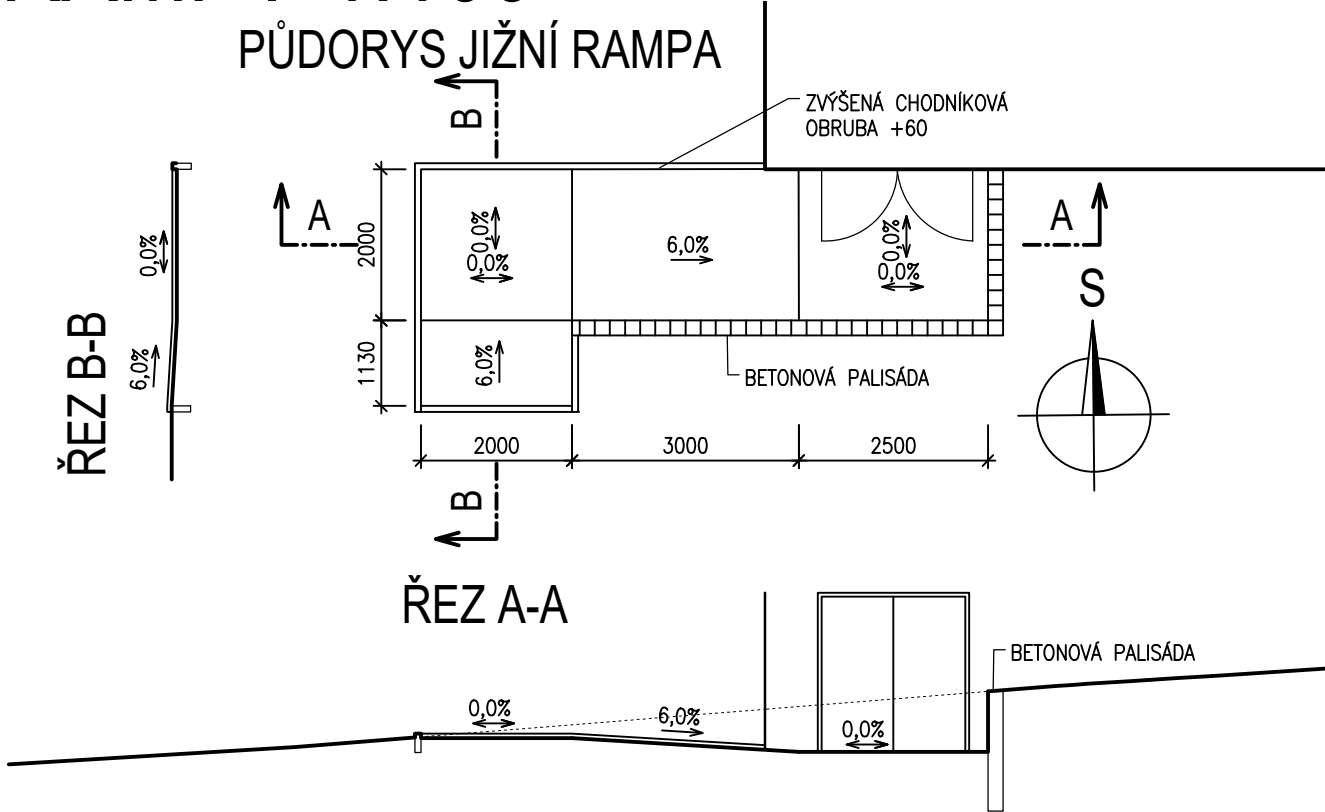


ŘEZ A-A

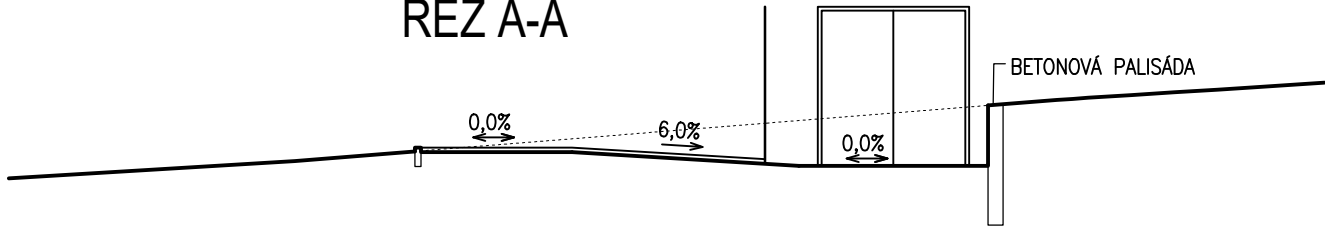


PŮDORYS VÝCHODNÍ RAMPA

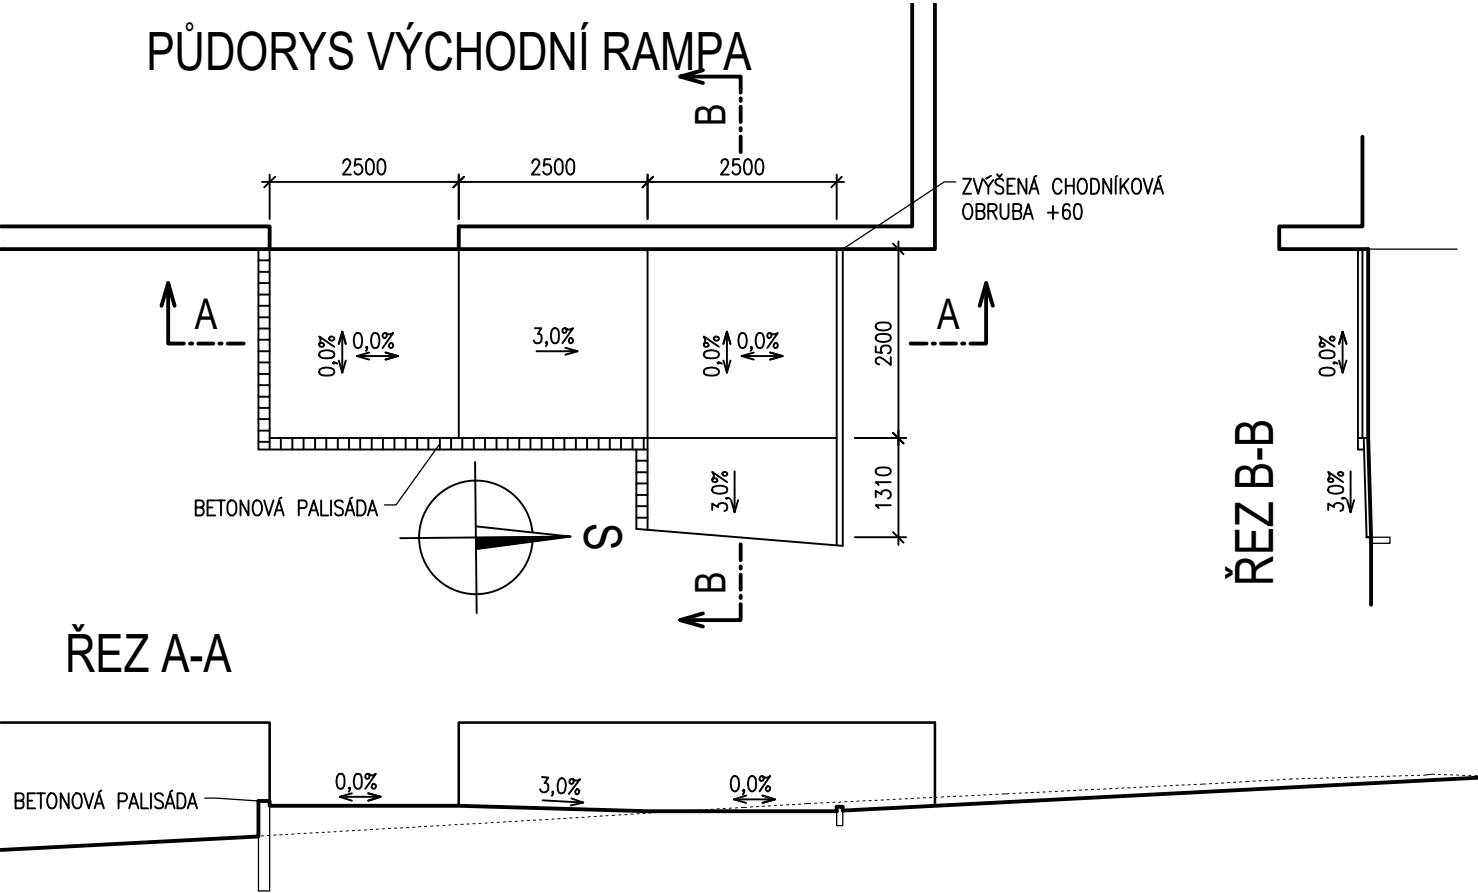

ŘEZ A-A

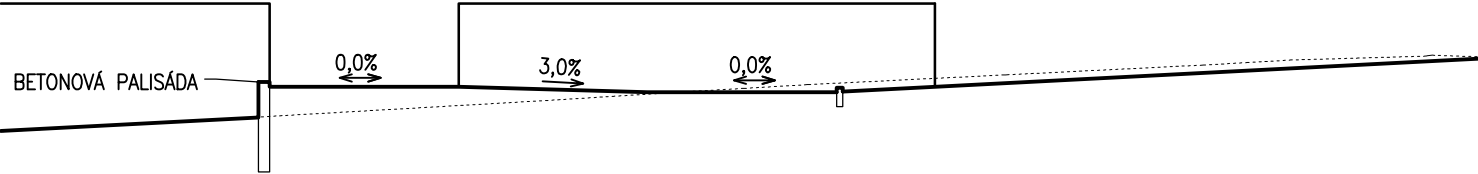

ŘEZ B-B

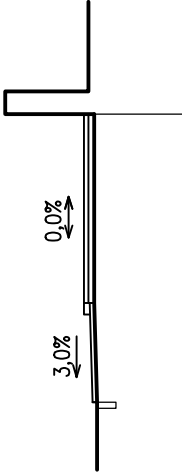






D.1.1

SO 199

Ro Lell

SOUŘADNICOVÝ SYSTÉM: S-JTSK
VÝŠKOVÝ SYSTÉM: Bpv

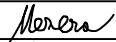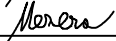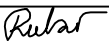VEDOUČÍ PROJEKTANT	Ing. Martin ŘEHULKA		 PRIS Projekční kancelář PRIS spol. s r.o. OSOVÁ 20, 625 00 BRNO tel. / fax 547 212 053, e-mail info@pris.cz		
ZODPOVĚDNÝ PROJEKTANT	Ing. David MEZERA				
VYPRACOVAL	Ing. David MEZERA				
KONTROLOVAL	Ing. Jiří ŠRUBAŘ				
KRAJ	JIHOMORAVSKÝ	OBJEDNATEL DOKUMENTACE	Statutární město Brno, mč. Brno-Nový Lískovec	DATUM	09/2025
AKCE <div>Parkovací dům Nový Lískovec</div> <div>SO 199 Parkovací dům</div>				FORMÁT	2 A4
				MĚŘÍTKO	1:100
				STUPEŇ	PDPS
				ČÍS. ZAKÁZKY	21180
				ARCHIVNÍ ČÍS.	16_RMP.dwg
PŘÍLOHA				ČÍS. SOUPRAVY	ČÍS. VÝKRESU
RAMPY					16