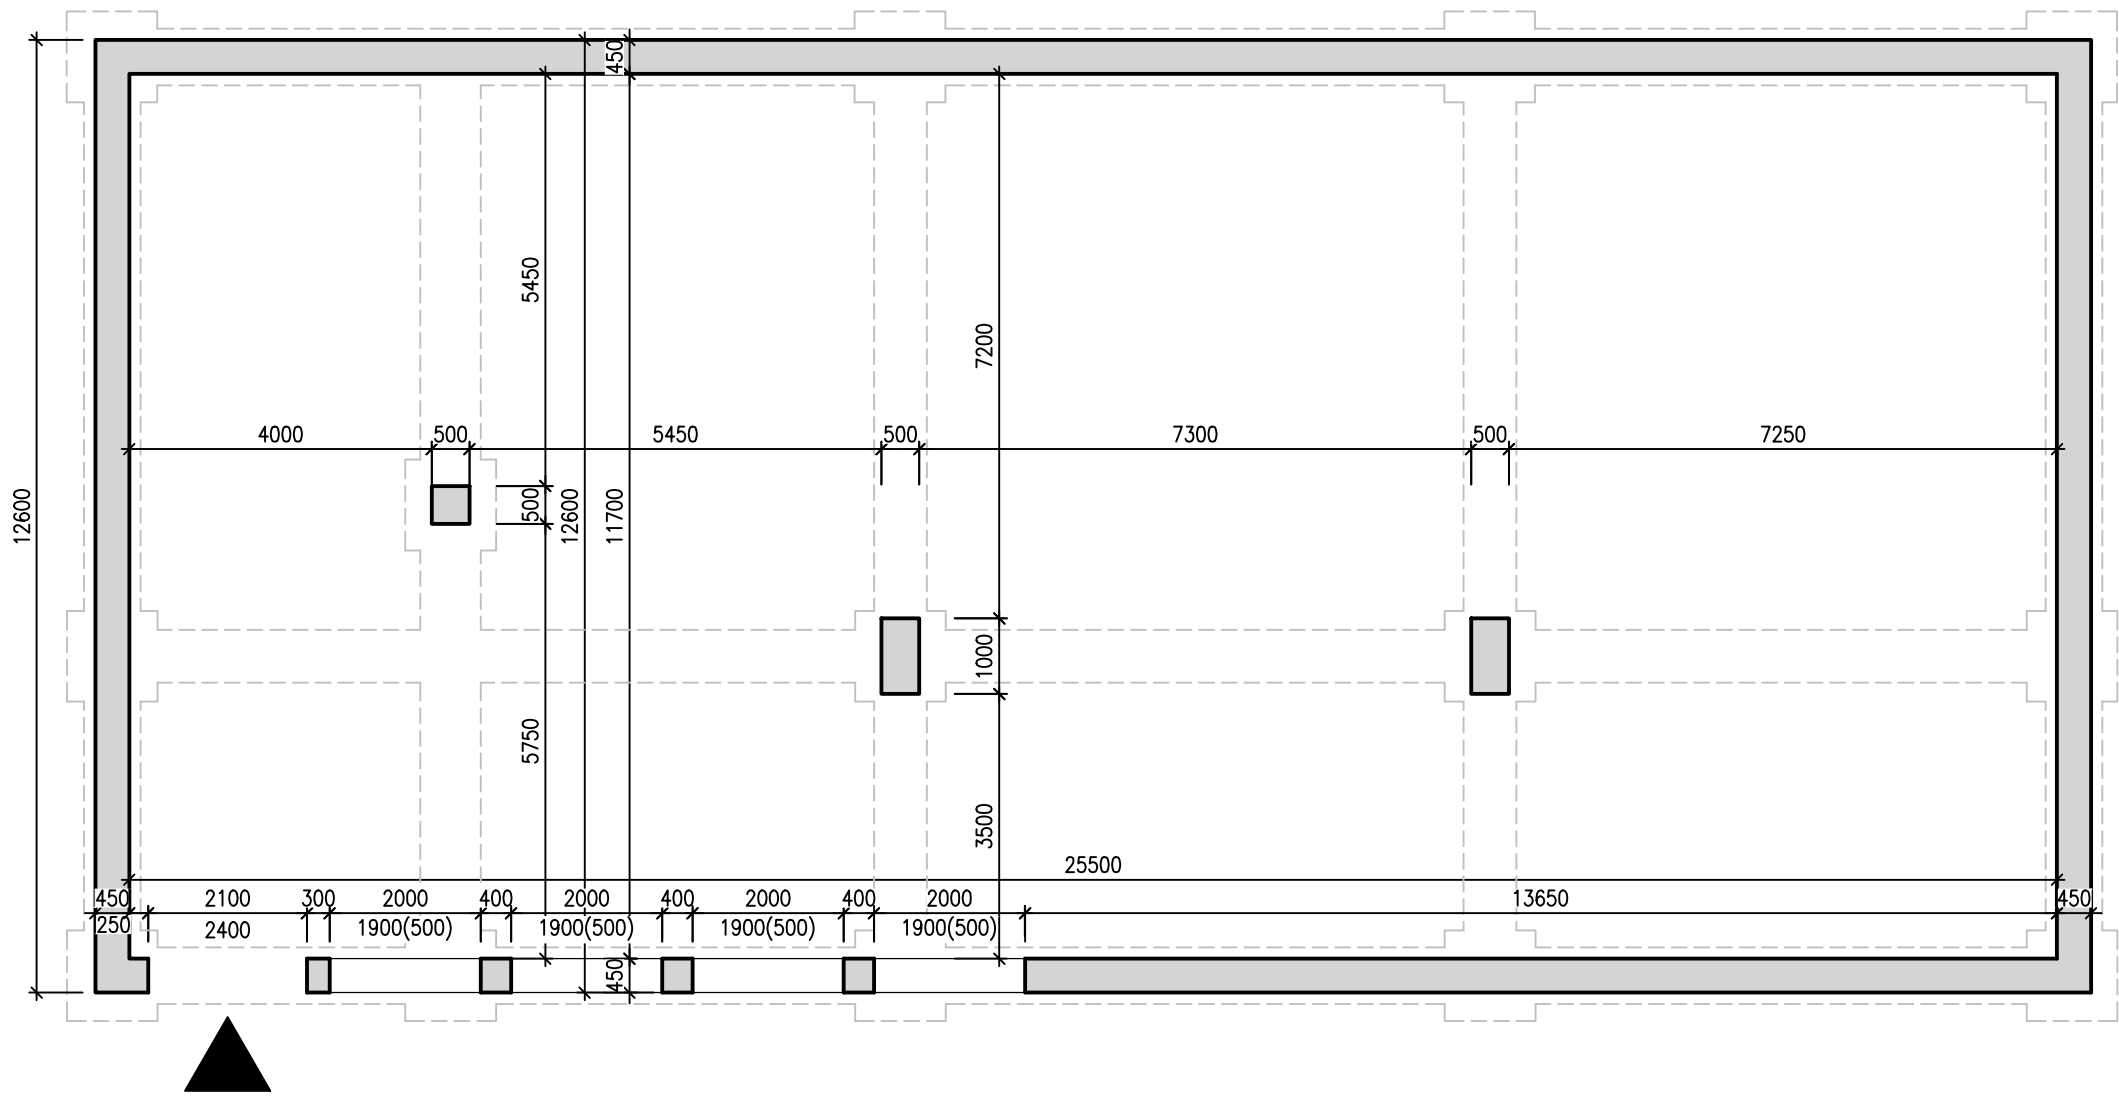


TVAR NOSNÉ KONSTRUKCE 2.PP 1:150





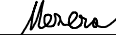
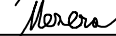
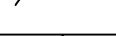
LEGENDA MATERIÁLŮ:

- ŽELEZOBENOTOVÁ KONSTRUKCE
- ŽELEZOBENOTOVÁ PŘÍČKA TL. 150 mm

Do Lell

D.1.2 SO 199

SOUŘADNICOVÝ SYSTÉM: S-JTSK
VÝŠKOVÝ SYSTÉM: Bpv

VEDOUČÍ PROJEKTANT		Ing. Martin ŘEHULKA		 PRIS Projekční kancelář PRIS spol. s r.o. OSOVÁ 20, 625 00 BRNO tel. / fax 547 212 053, e-mail info@pris.cz
ZODPOVĚDNÝ PROJEKTANT		Ing. David MEZERA		
VYPRACOVAL		Ing. David MEZERA		
KONTROLOVAL		Ing. Jiří ŠRUBAŘ		
KRAJ	JIHOMORAVSKÝ	OBJEDNATEL DOKUMENTACE	Statutární město Brno, mč. Brno-Nový Lískovec	
AKCE				
Parkovací dům Nový Lískovec				
SO 199 Parkovací dům				
PŘÍLOHA				
TVAR NOSNÉ KONSTRUKCE 2.PP				
ČÍS. SOUPRAVY				ČÍS. VÝKRESU
				2