VÝZTUŽ VNITŘNÍCH SLOUPŮ

PŘÍČNÝ ŘEZ 1:25
VNITRNI SLOUP 1000/500

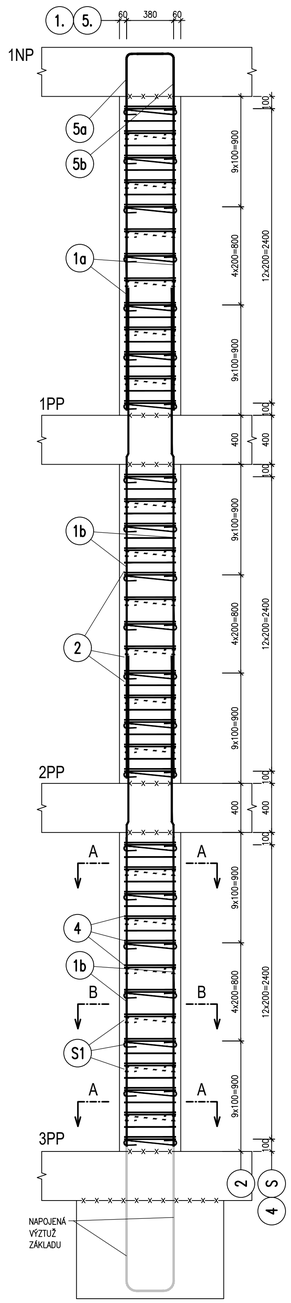

SCHÉMA VYZTUŽENÍ 1:25
VNITŘNÍ SLOUP 1000/500

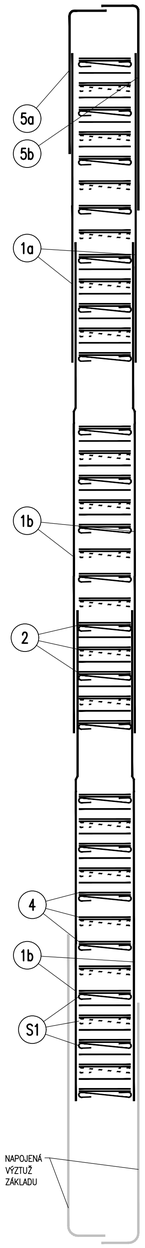

PŘÍČNÝ ŘEZ 1:25
VNITRNI SLOUP 500/500

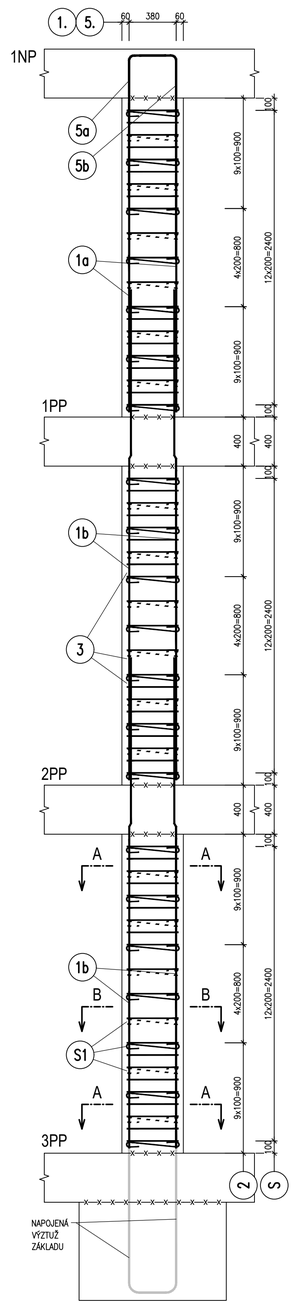

SCHÉMA VYZTUŽENÍ 1:25
VNITŘNÍ SLOUP 500/500

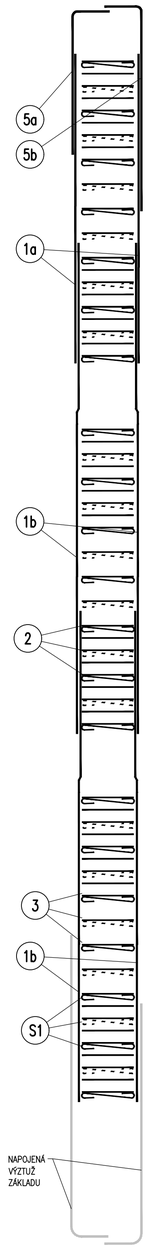

VÝTAH VÝZTUŽE 1:25
VÝZTUŽ JE KÓTOVÁNA NA VNĚJŠÍ OBRYS ŽELEZ

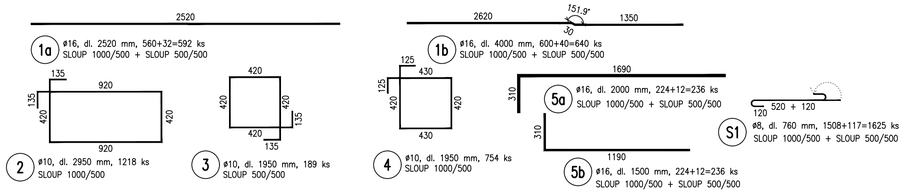

NEJMENŠÍ PRŮMĚR TRNU d_r PRO OHÝBÁNÍ
DLE ČSN EN 1992-1-1

Průměr prutu	
ø≤16mm	ø>16mm
4ø	7ø

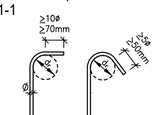

–VÝZTUŽ MUSÍ BÝT UKLÁDÁNA NA SRAZ, NEBO S MINIMÁLNÍ VZDÁLENOSTÍ 1,50 Dmax (MAXIMÁLNÍ PRŮMĚR ZRNA KAMENIVA).

KRYTÍ ZÁKLADOVÉ SLOUPU:

NOMINÁLNÍ KRYTÍ	40 mm
MINIMÁLMÍ KRYTÍ	30 mm

VÝKAZ VÝZTUŽE

POZNÁMKY

1. ZA ÚČELEM DOKONALÉHO PROBETONOVÁNÍ KONSTRUKCE NENÍ PŘÍPUSTNÉ, ABY MEZERA MEZI SOUBĚŽNÝMI POLOŽKAMI BYLA MENŠÍ NEŽ 35 mm.
2. PRO PŘÍPADNÉ SVAŘOVÁNÍ VÝZTUŽE PLATÍ TP 193
3. STYKOVANÁ VÝZTUŽ BUDE ULOŽENA NA SRAZ

MATERIÁLY

BETONY BUDOU PROVEDENY DLE ČSN EN 206

OSTATNÍ BETONY:		
ŽB SLOUPY	**C35/45** XC1,XF1	– Cl 0,20 – Dmax 16 – S3
VÝZTUŽ:		
BETONÁŘSKÁ VÝZTUŽ	**B500 B**	

PŮDORYS A-A 1:10
HLAVA A PATA SLOUPU 1000/500

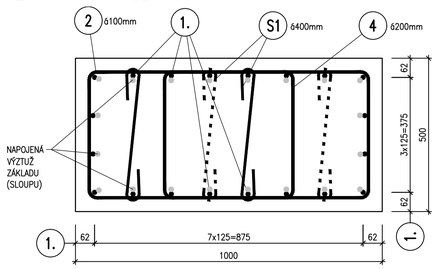

PŮDORYS B-B 1:10
STŘED SLOUPU 1000/500

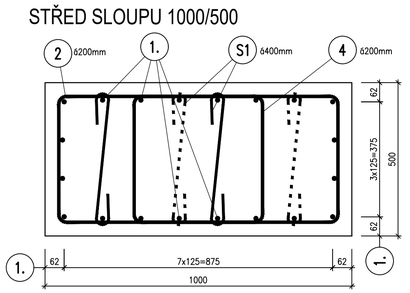

PŮDORYS A-A 1:10
HLAVA A PATA SLOUPU 500/500

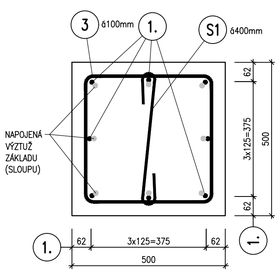

PŮDORYS B-B 1:10
STŘED SLOUPU 500/500

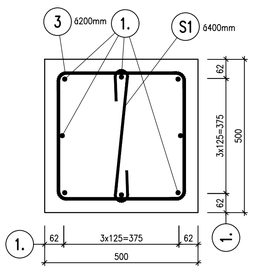

D.1.2
SO 199

SOUŘADNICOVÝ SYSTÉM: S-JTSK
VÝŠKOVÝ SYSTÉM: Bpv

VEDOUCÍ PROJEKTANT	Ing. Martin ŘEHULKA		PRIS
ZODPOVĚDNÝ PROJEKTANT	Ing. David MEZERA		Projekční kancelář PRIS spol. s r.o. OSOVÁ 20, 625 00 BRNO tel. / fax 547 212 053, e-mail info@pris.cz
VYPRACOVAL	Bc. Jan MALÝ		
KONTROLOVAL	Ing. Jiří ŠRUBAŘ		
KRAJ JIHOMORAVSKÝ	OBJEDNATEL DOKUMENTACE	Statutární město Brno, mč. Brno-Nový Lískovec	DATUM 09/2025
AKCE	Parkovací dům Nový Lískovec		FORMÁT 8 A4
	SO 199 Parkovací dům		MĚŘÍTKO 1:25, 1:10
			STUPEŇ PDPS
			ČÍS. ZAKÁZKY 21180
			ARCHIVNÍ ČÍS. 09_VSL.dwg
PŘÍLOHA	VÝZTUŽ VNITŘNÍCH SLOUPŮ		ČÍS. SOUPRAVY / ČÍS. VÝKRESU 9