VÝZTUŽ STĚN - 1.ČÁST

JIŽNÍ POHLED 1:100

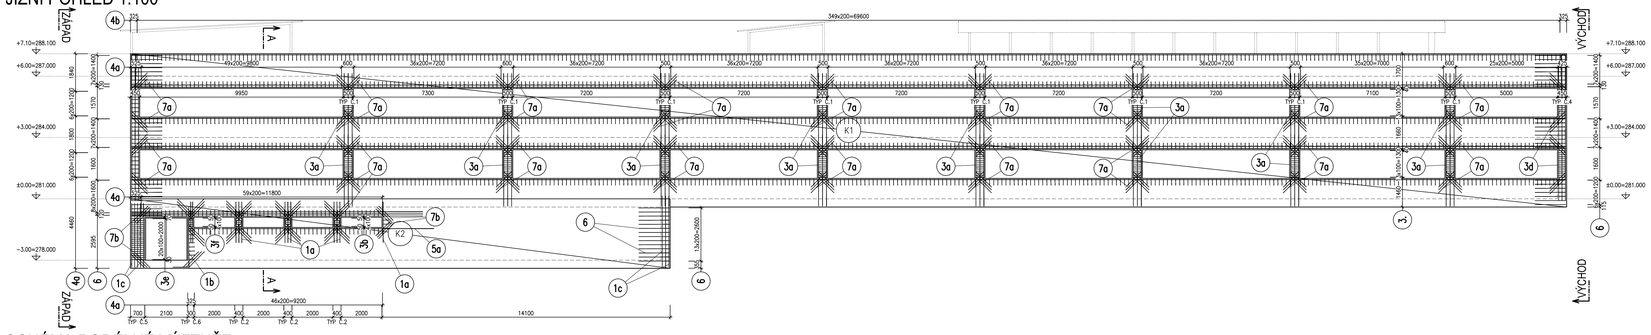

SCHÉMA PODÉLNÉ VÝZTUŽE

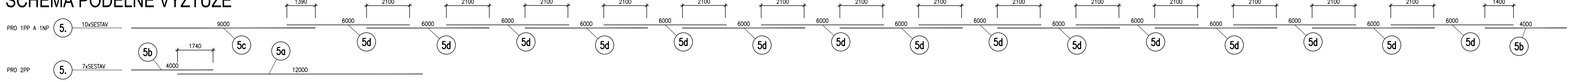

SEVERNÍ POHLED 1:100

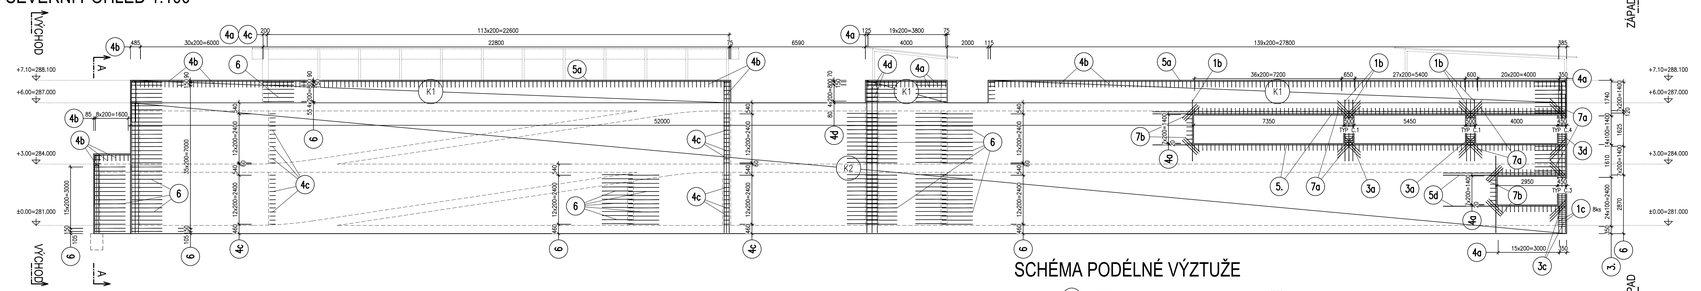

SCHÉMA PODÉLNÉ VÝZTUŽE

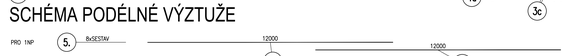

VÝCHODNÍ POHLED 1:100

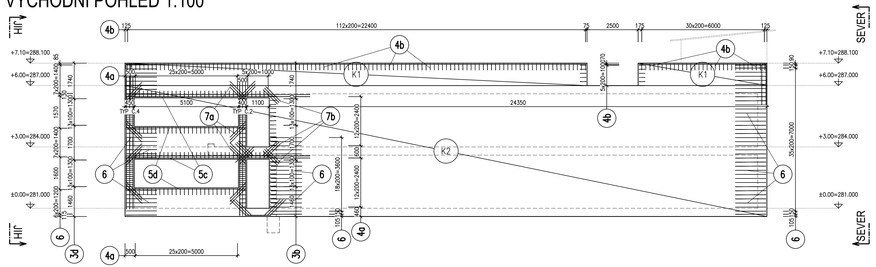

ZÁPADNÍ POHLED 1:100

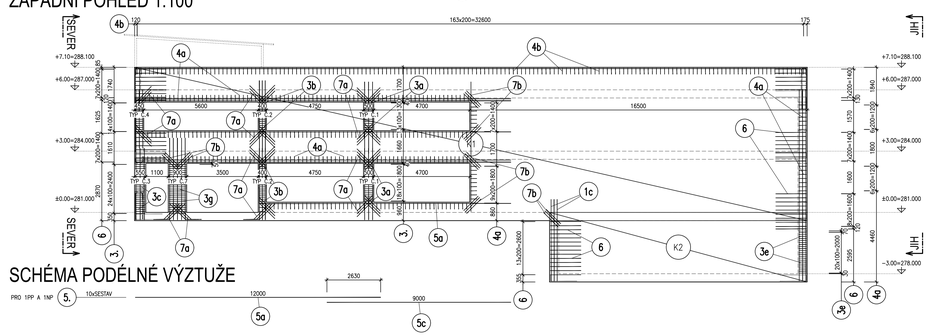

SCHÉMA PODÉLNÉ VÝZTUŽE

ŘEZ A-A 1:50

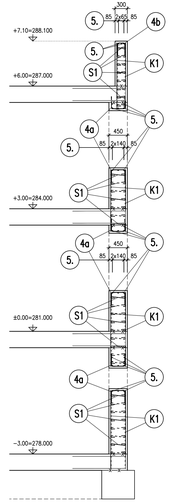

RASTR SPON 1:25

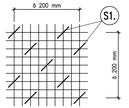

PŮDORYS 1:10

SLOUP TYPU Č.1 500/450

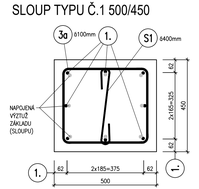

SLOUP TYPU Č.2 400/450

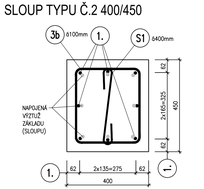

SLOUP TYPU Č.3 550/450

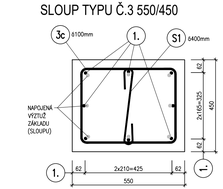

SLOUP TYPU Č.4 450/450

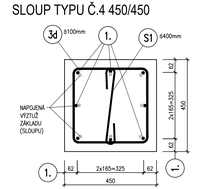

SLOUP TYPU Č.5 700/450

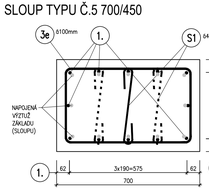

SLOUP TYPU Č.6 300/450

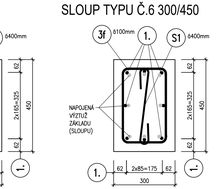

SLOUP TYPU Č.7 900/450

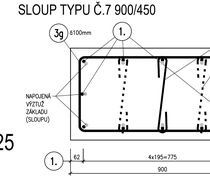

POZNÁMKY

1.) ÚHEL OHYBŮ VÝZTUŽE JE 90°, NENÍ-LI UVEDENO JINAK.

MATERIÁLY

BETONY BUDOU PROVEDENY DLE ČSN EN 206+A2

OCEL B 500B

KRYTÍ:

NOMINÁLNÍ KRYTÍ NK **30 mm**

MINIMÁLNÍ KRYTÍ NK **40 mm**

BETON C 30/37 XC4, XF1 (CZ,F.2) - Cl 0,2; Dmax 16 - S4

D.1.2
SO 199

SOUŘADNICOVÝ SYSTÉM: S-JTSK
VÝŠKOVÝ SYSTÉM: Bpv

VEDOUCÍ PROJEKTANT	Ing. Martin ŘEHULKA	
ZODPOVĚDNÝ PROJEKTANT	Ing. David MEZERA	
VYPRACOVAL	Ing. Jiří KUTÁLEK	
KONTROLOVAL	Ing. Jiří ŠRUBAŘ	

PRIS
Projektový kancelář PRIS spol. s r.o.
OSKOVÁ 20, 625 00 BRNO
tel. / fax 547 212 053, e-mail info@pris.cz

KRAJ	JIHOMORAVSKÝ	OBJEDNATEL DOKUMENTACE	Statutární město Brno, m.č. Brno-Nový Lískovec
DATUM	09/2025		
AKCE	Parkovací dům Nový Lískovec	FORMÁT	10 A4
		MĚŘÍTKO	1:100, 1:50, 1:25
	SO 199 Parkovací dům	STUPEŇ	PDPS
		ČÍS. ZAKÁZKY	21180
		ARCHIVNÍ ČÍS.	11_s57.dwg
PŘÍLOHA	VÝZTUŽ STĚN - 1.ČÁST	ČÍS. SOUBORU	ČÍS. VYKRESU 11