


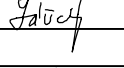

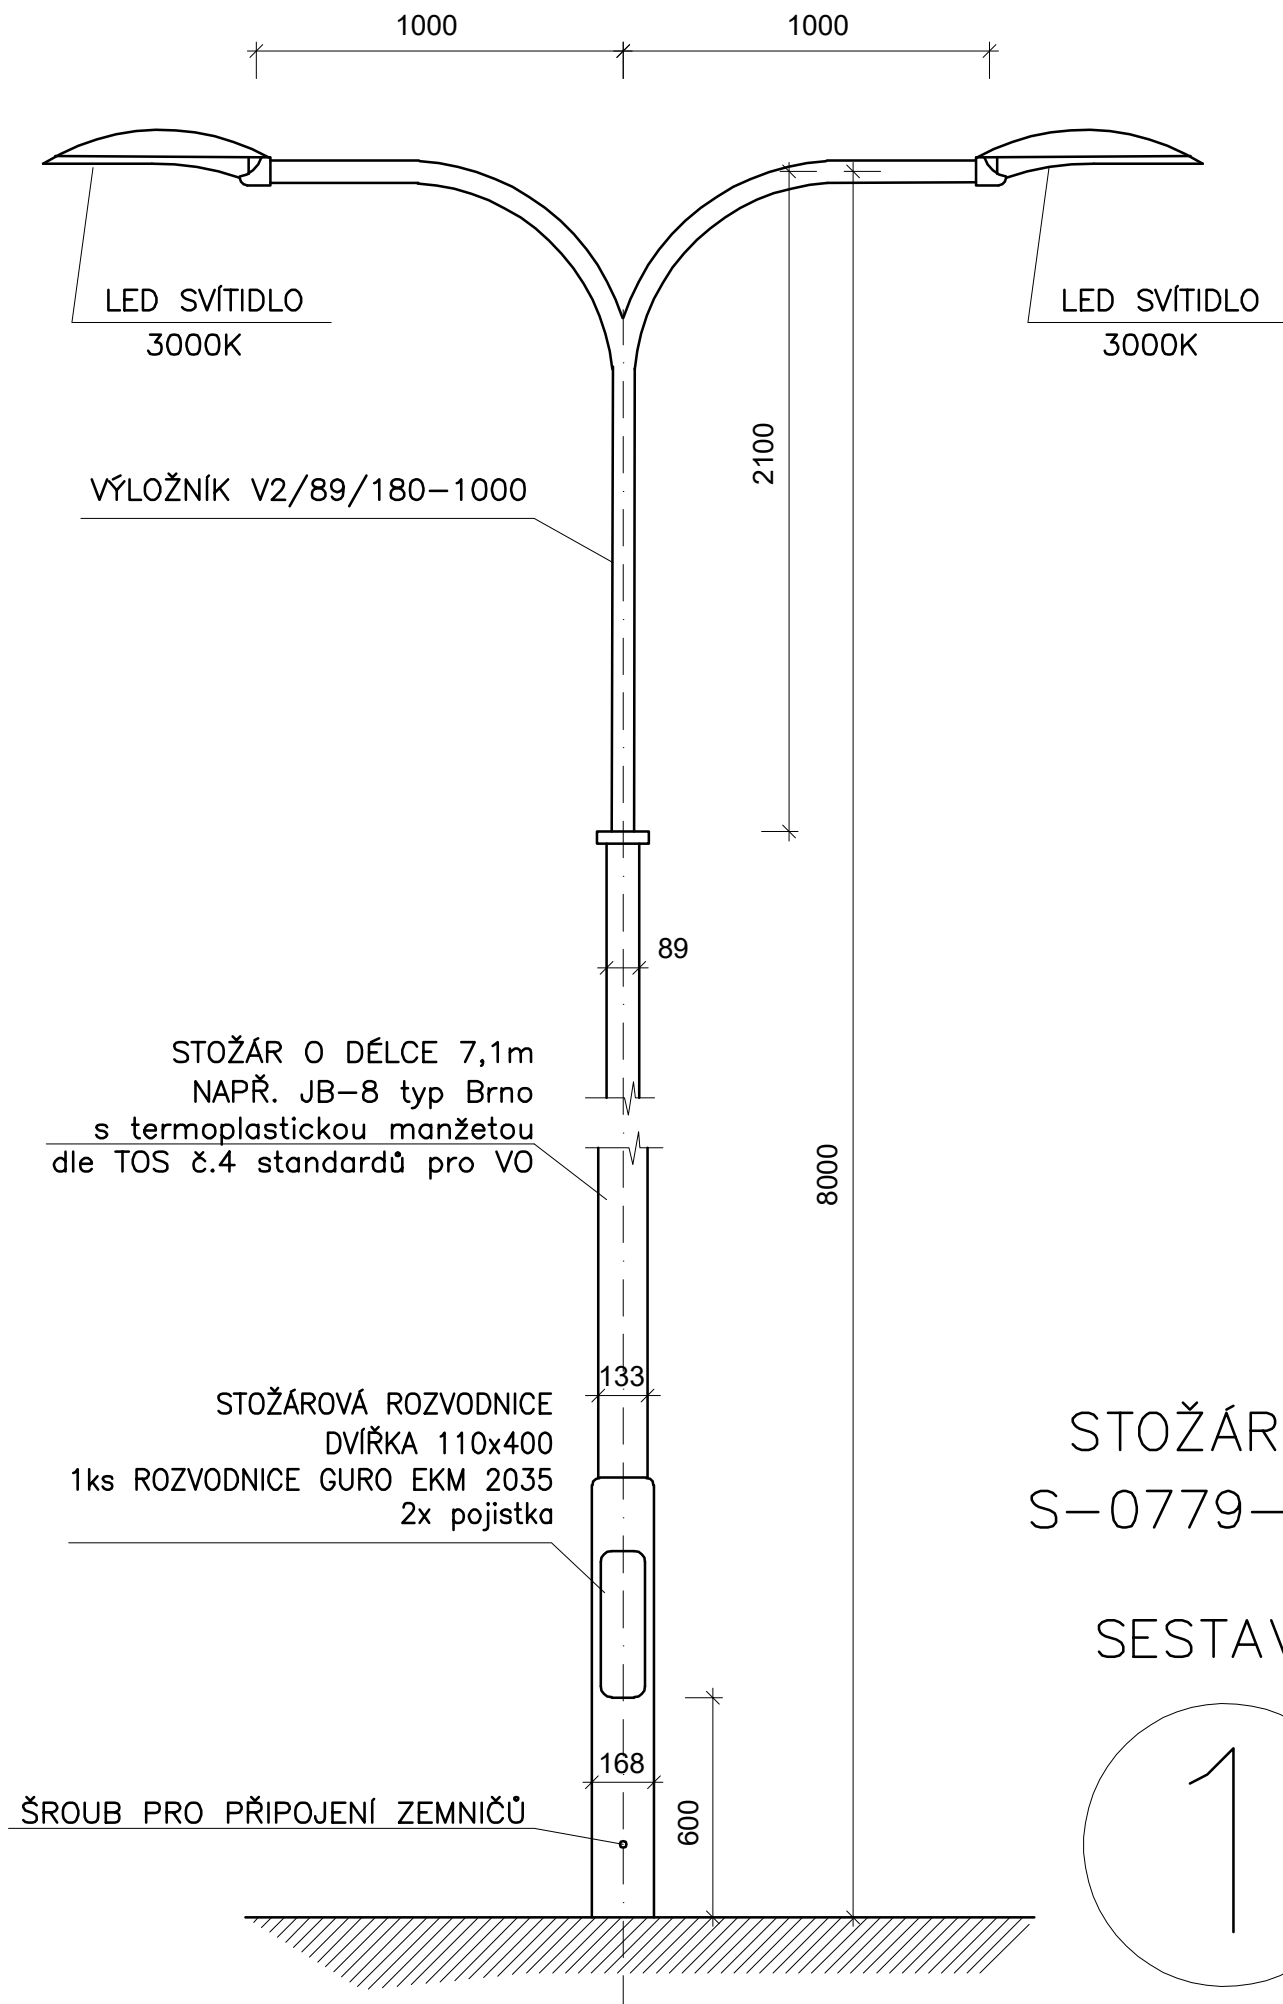


# D.2 SO 402


SOUŘADNICOVÝ SYSTÉM: S-JTSK  
VÝŠKOVÝ SYSTÉM: Bpv

|                       |   |   |   |                             |         |
|-----------------------|---|---|---|-----------------------------|---------|
| VEDOUcí PROJEKTANT    | Ing. Martin ŘEHULKA   |  | <br>Projekční kancelář PRIS spol. s r.o.<br>OSOvÁ 20, 625 00 BRNO<br>tel. / fax 547 212 053, e-mail info@pris.cz |                             |         |
| ZODPOVĚDNÝ PROJEKTANT | Ing. David MEZERA   |  |   |                             |         |
| VYPRACOVAL            | Ing. Jan Zářecký  |  |   |                             |         |
| KONTROLOVAL           | Ing. Jiří ŠRUBAŘ  |  |   |                             |         |
| KRAJ                  | JIHOMORAVSKÝ  | OBJEDNATEL DOKUMENTACE  | Statutární město Brno, mč. Brno-Nový Lískovec   | DATUM                       | 10/2024 |
| AKCE                  | <b>Parkovací dům Nový Lískovec</b><br><b>SO 402 Přeložka VO</b> |   |   | FORMÁT                      | A4      |
| PŘÍLOHA               |   |   |   | MĚŘÍTKO                     |         |
|                       |   |   |   | STUPEŇ                      | PDPS    |
|                       |   |   |   | ČÍS. ZAKÁZKY                | 21180   |
|                       |   |   |   | ARCHIVNÍ ČÍS.               |         |
| SESTAVA STOŽÁRŮ       |   |   | ČÍS. SOUPRAVY   | ČÍS. VÝKRESU<br><b>02.7</b> |         |




STOŽÁRY:  
S-0779-042

SESTAVA

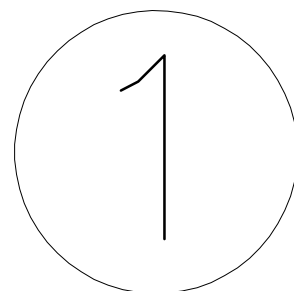

LIST Č. 1/3

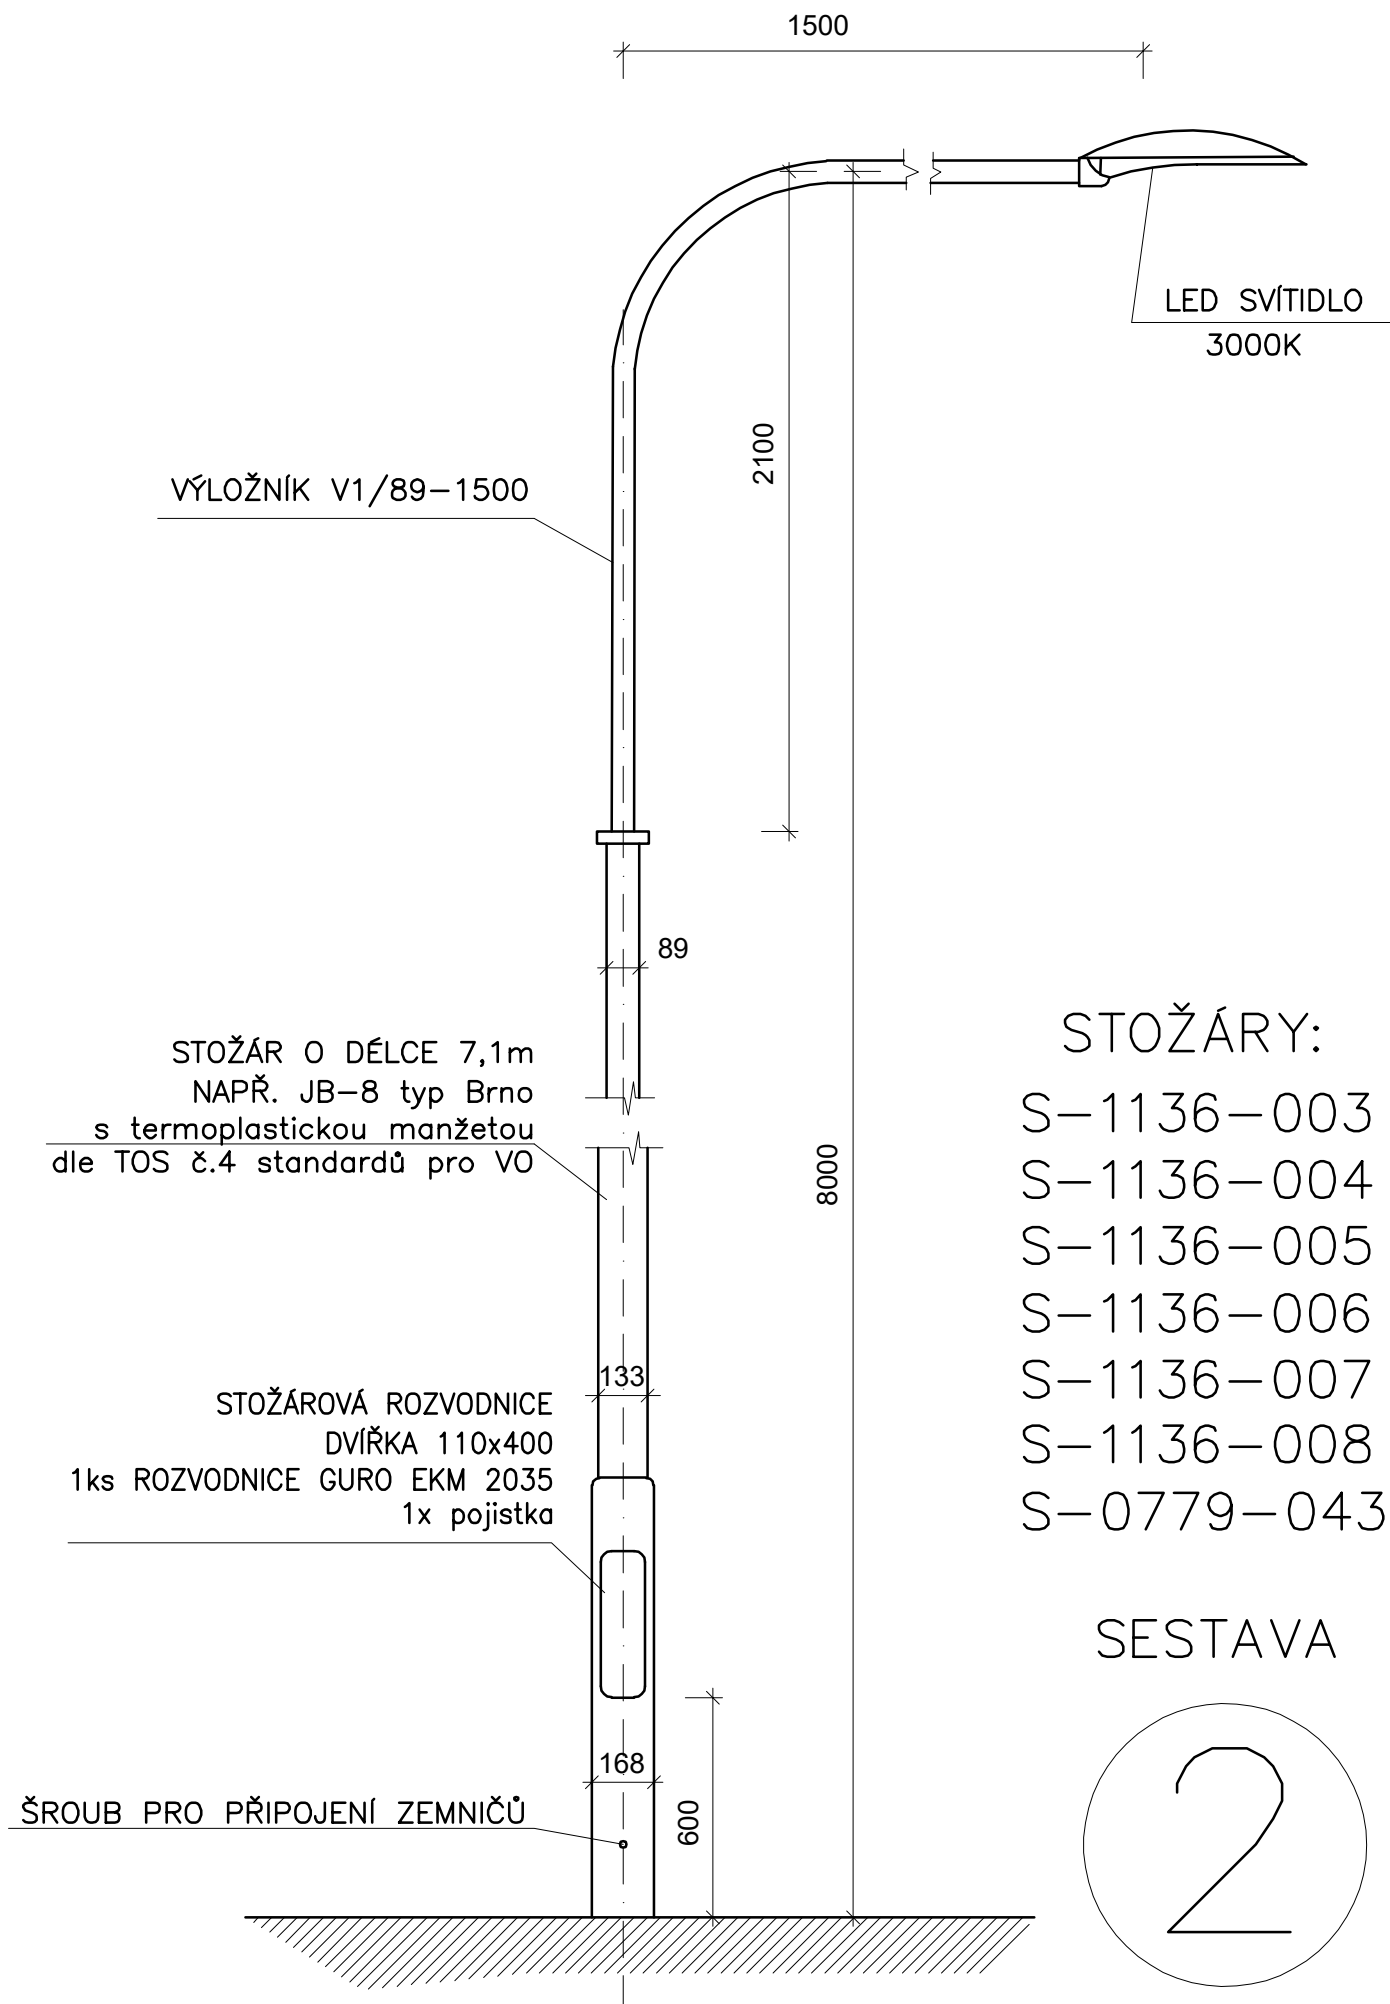

STOŽÁRY:

S-1136-003

S-1136-004

S-1136-005


S-1136-006

S-1136-007


S-1136-008

S-0779-043

SESTAVA

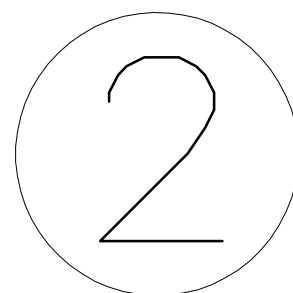

LIST Č. 2/3

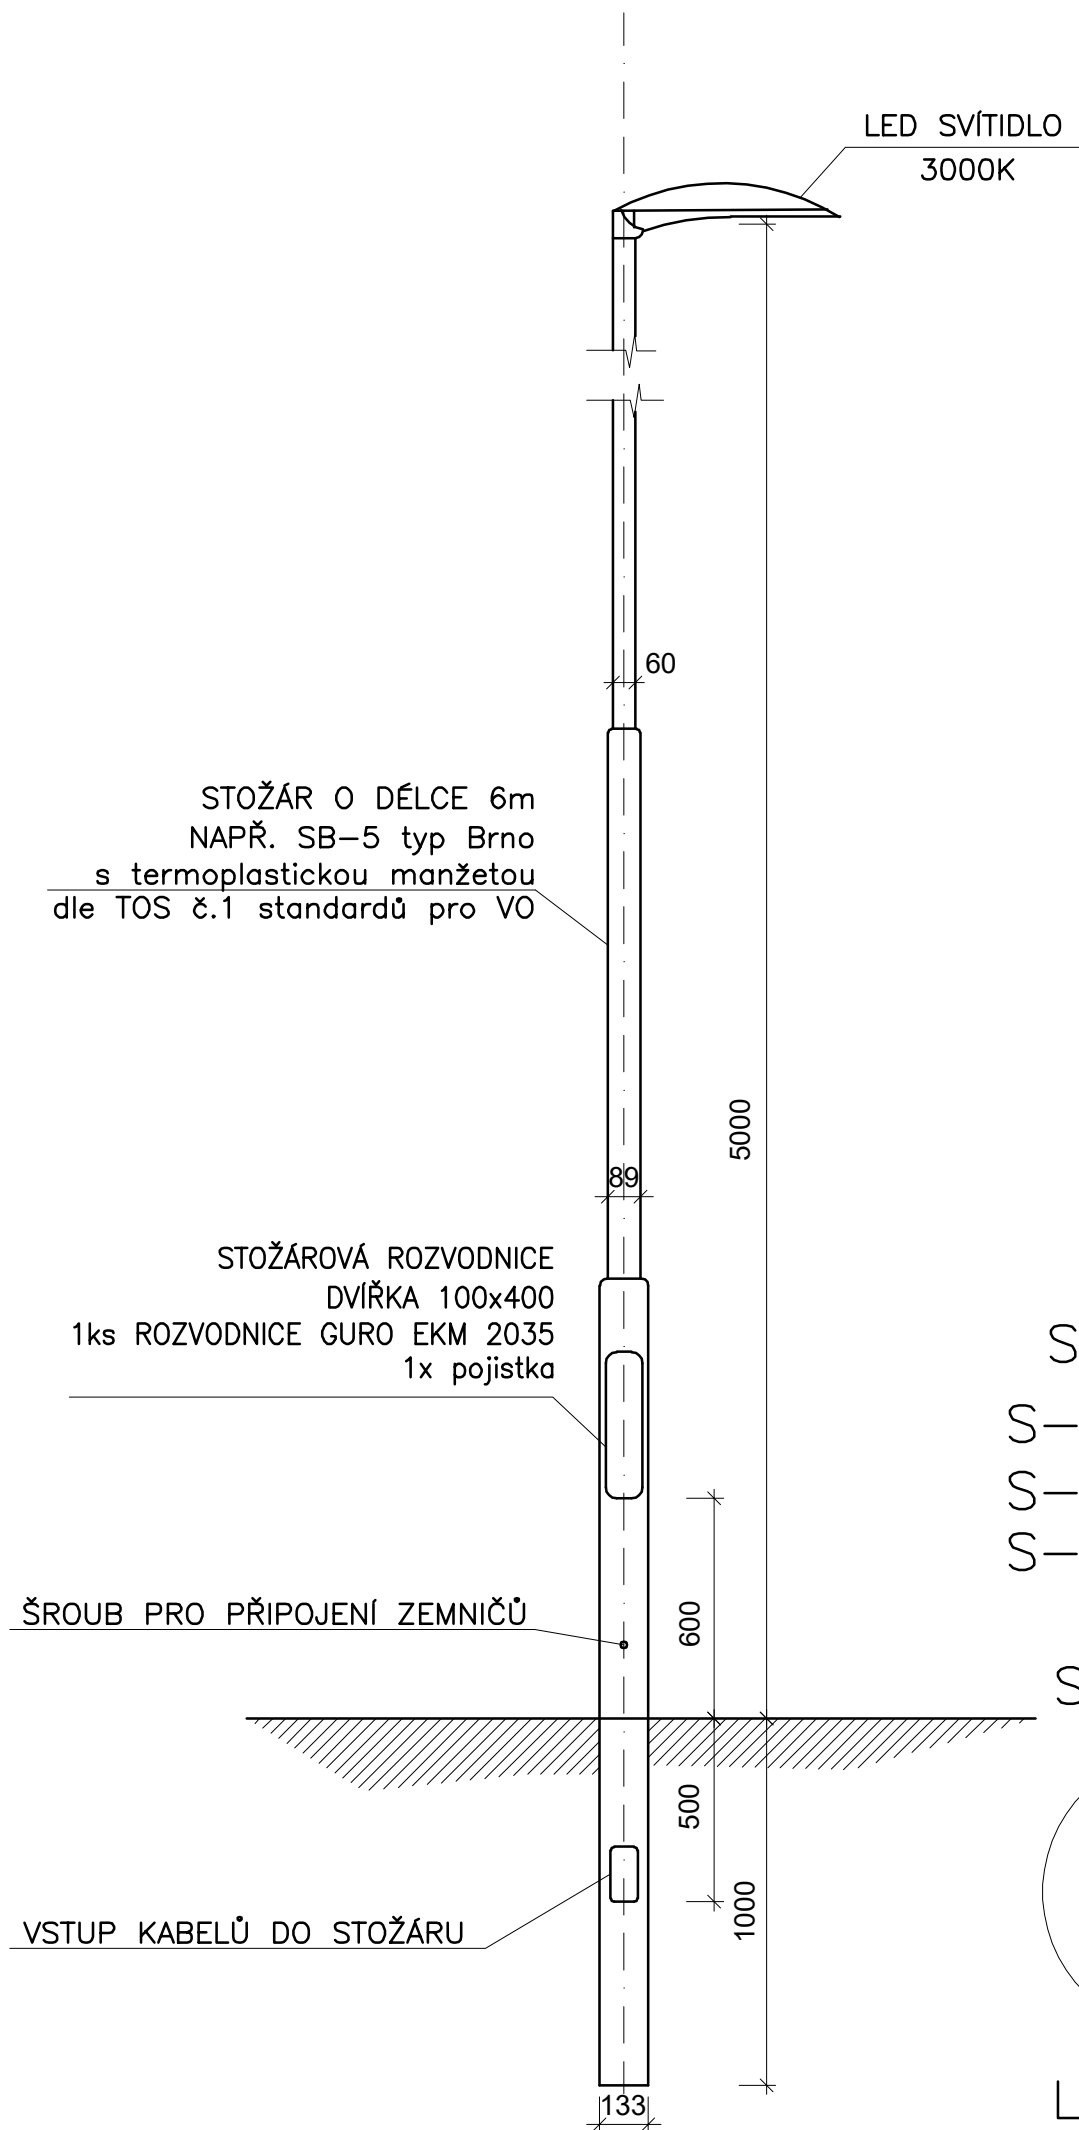


STOŽÁRY:

S-1136-N01

S-1136-N02

S-1136-002

SESTAVA

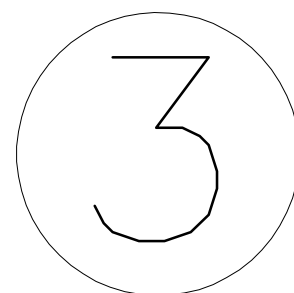

LIST Č. 3/3