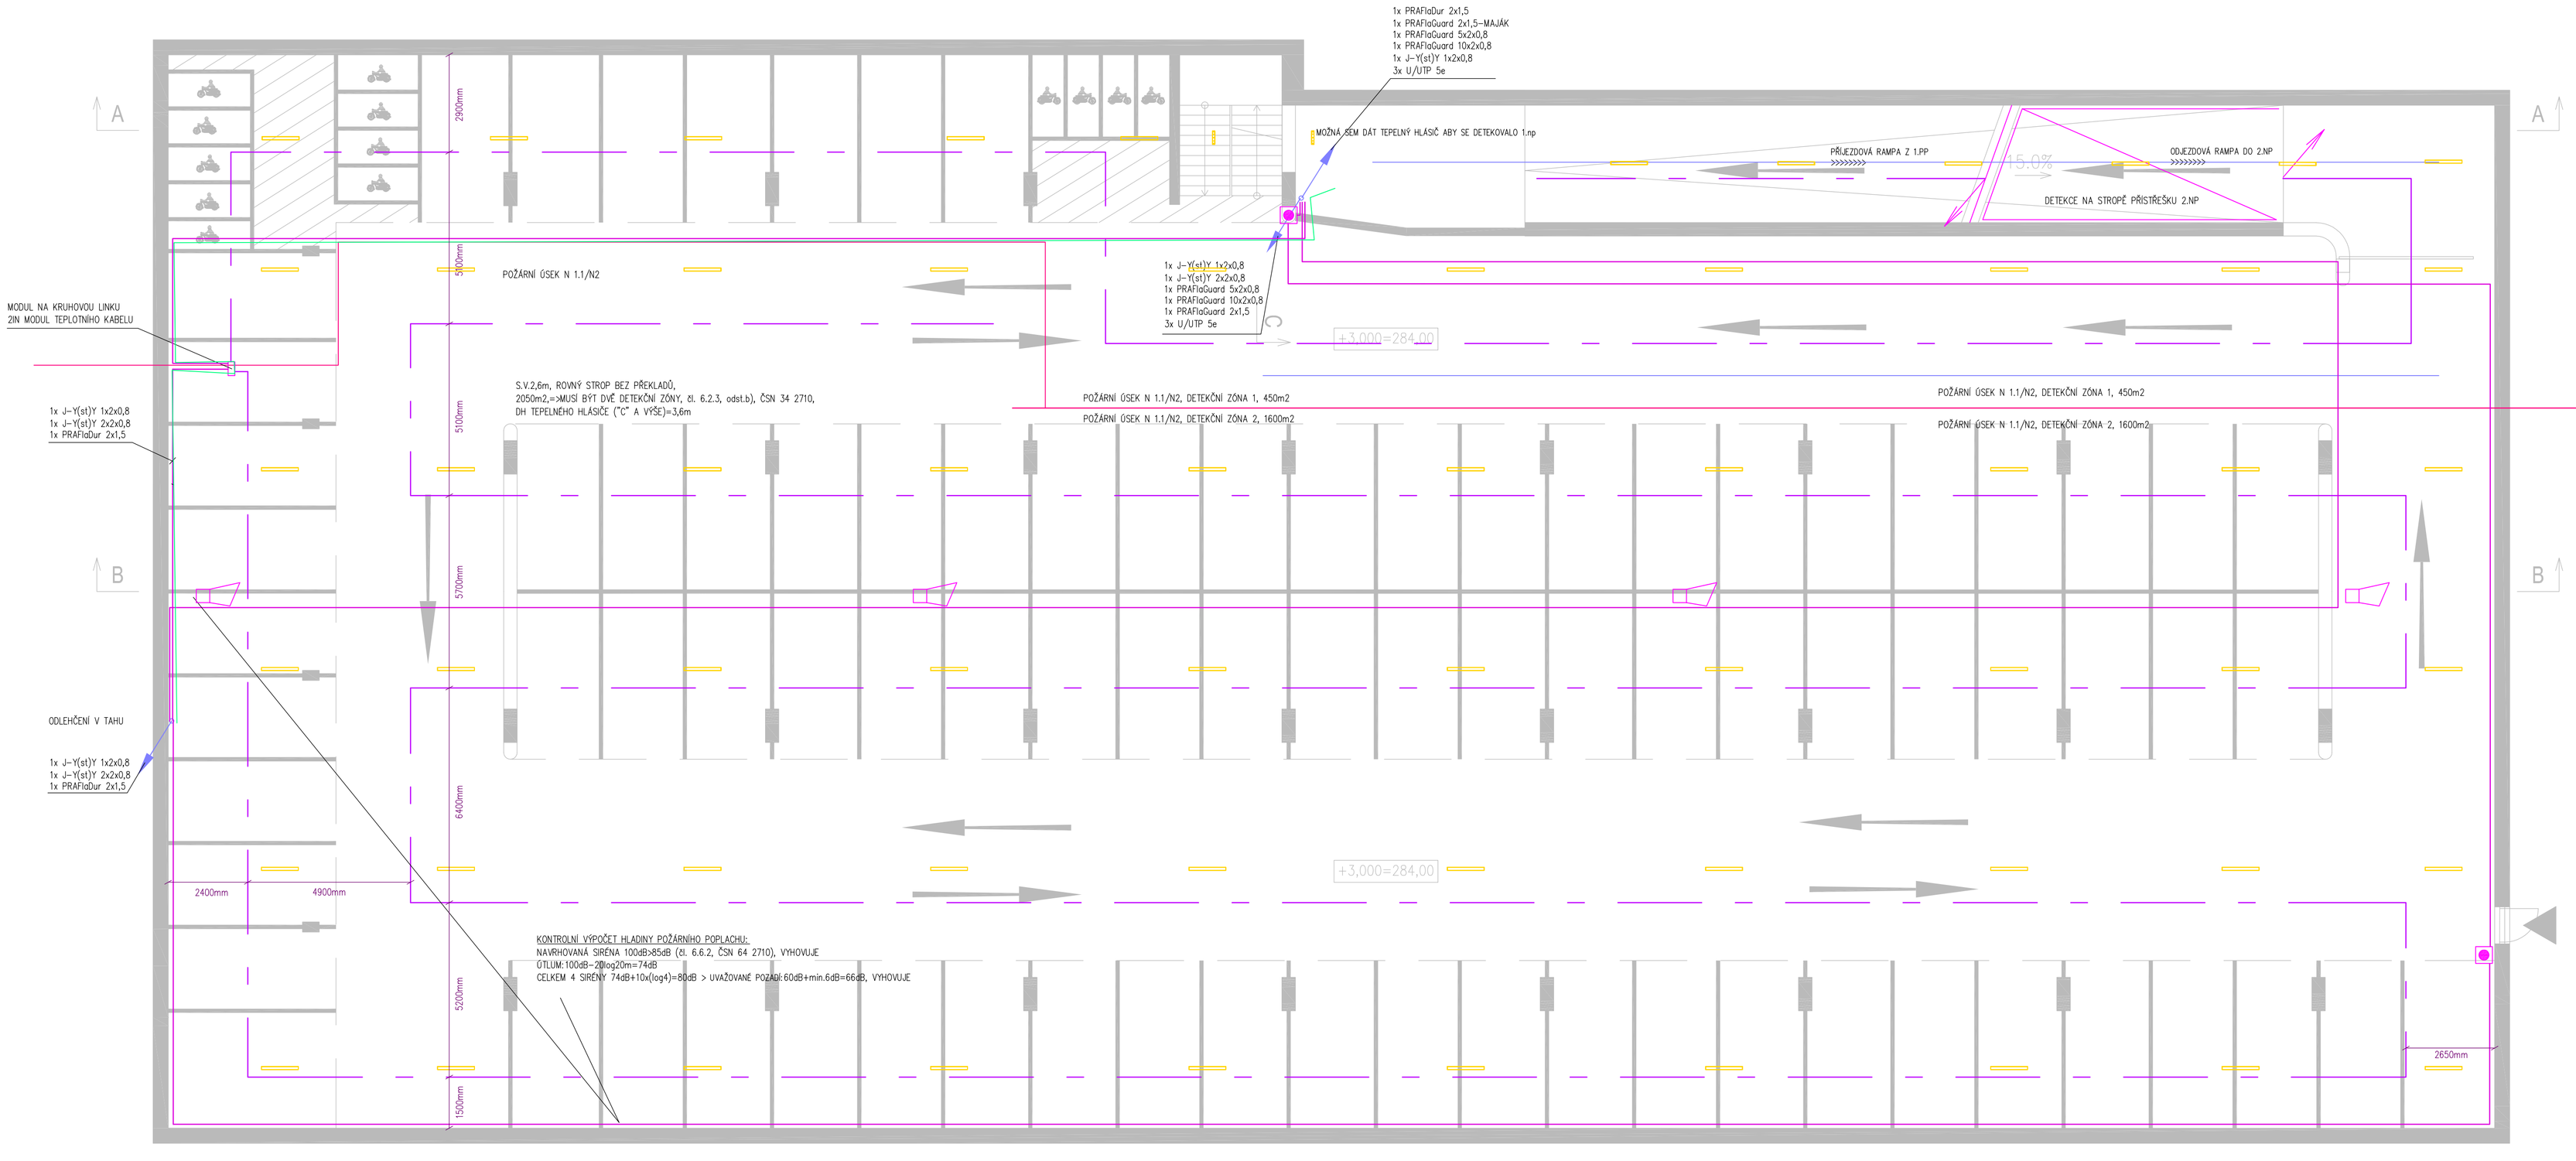

LEGENDA JE V BLOKOVÉM SCHÉMATU

HLAVNÍ INŽENÝR PROJEKTU		ASEC elektrosystémy	ASEC - elektrosystémy s.r.o. Heršpice 593/23, 625 00 BRNO IČO: 29 27 70 30, DIČ: 291-29277030 tel./fax: 547 359 307
ZODP.PROJEKTANT	ING. PETR VAŠÍČEK		
VYPRACOVAL	MARTIN ŠANCA		
KONTROLOVAL	ING. PETR VAŠÍČEK		
INVESTOR : STATUTÁRNÍ MĚSTO BRNO, MČ. BRNO-NOVÝ LÍSKOVEC		FORMÁT	8 A4
NÁZEV AKCE	PARKOVACÍ DŮM NOVÝ LÍSKOVEC	DATUM	SRPEN 2025
		STUPEŇ	DPS
		ČÍSLO ZAKÁZKY	
		SPECIALIZACE	D.1.2.6
ČÍSLO A NÁZEV OBJEKTU			
NÁZEV VÝKRESU	PŮDORYS 1.NP	MĚŘÍTKO	1:100
		ČÍSLO VÝKRESU	103