

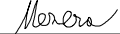
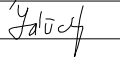
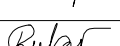
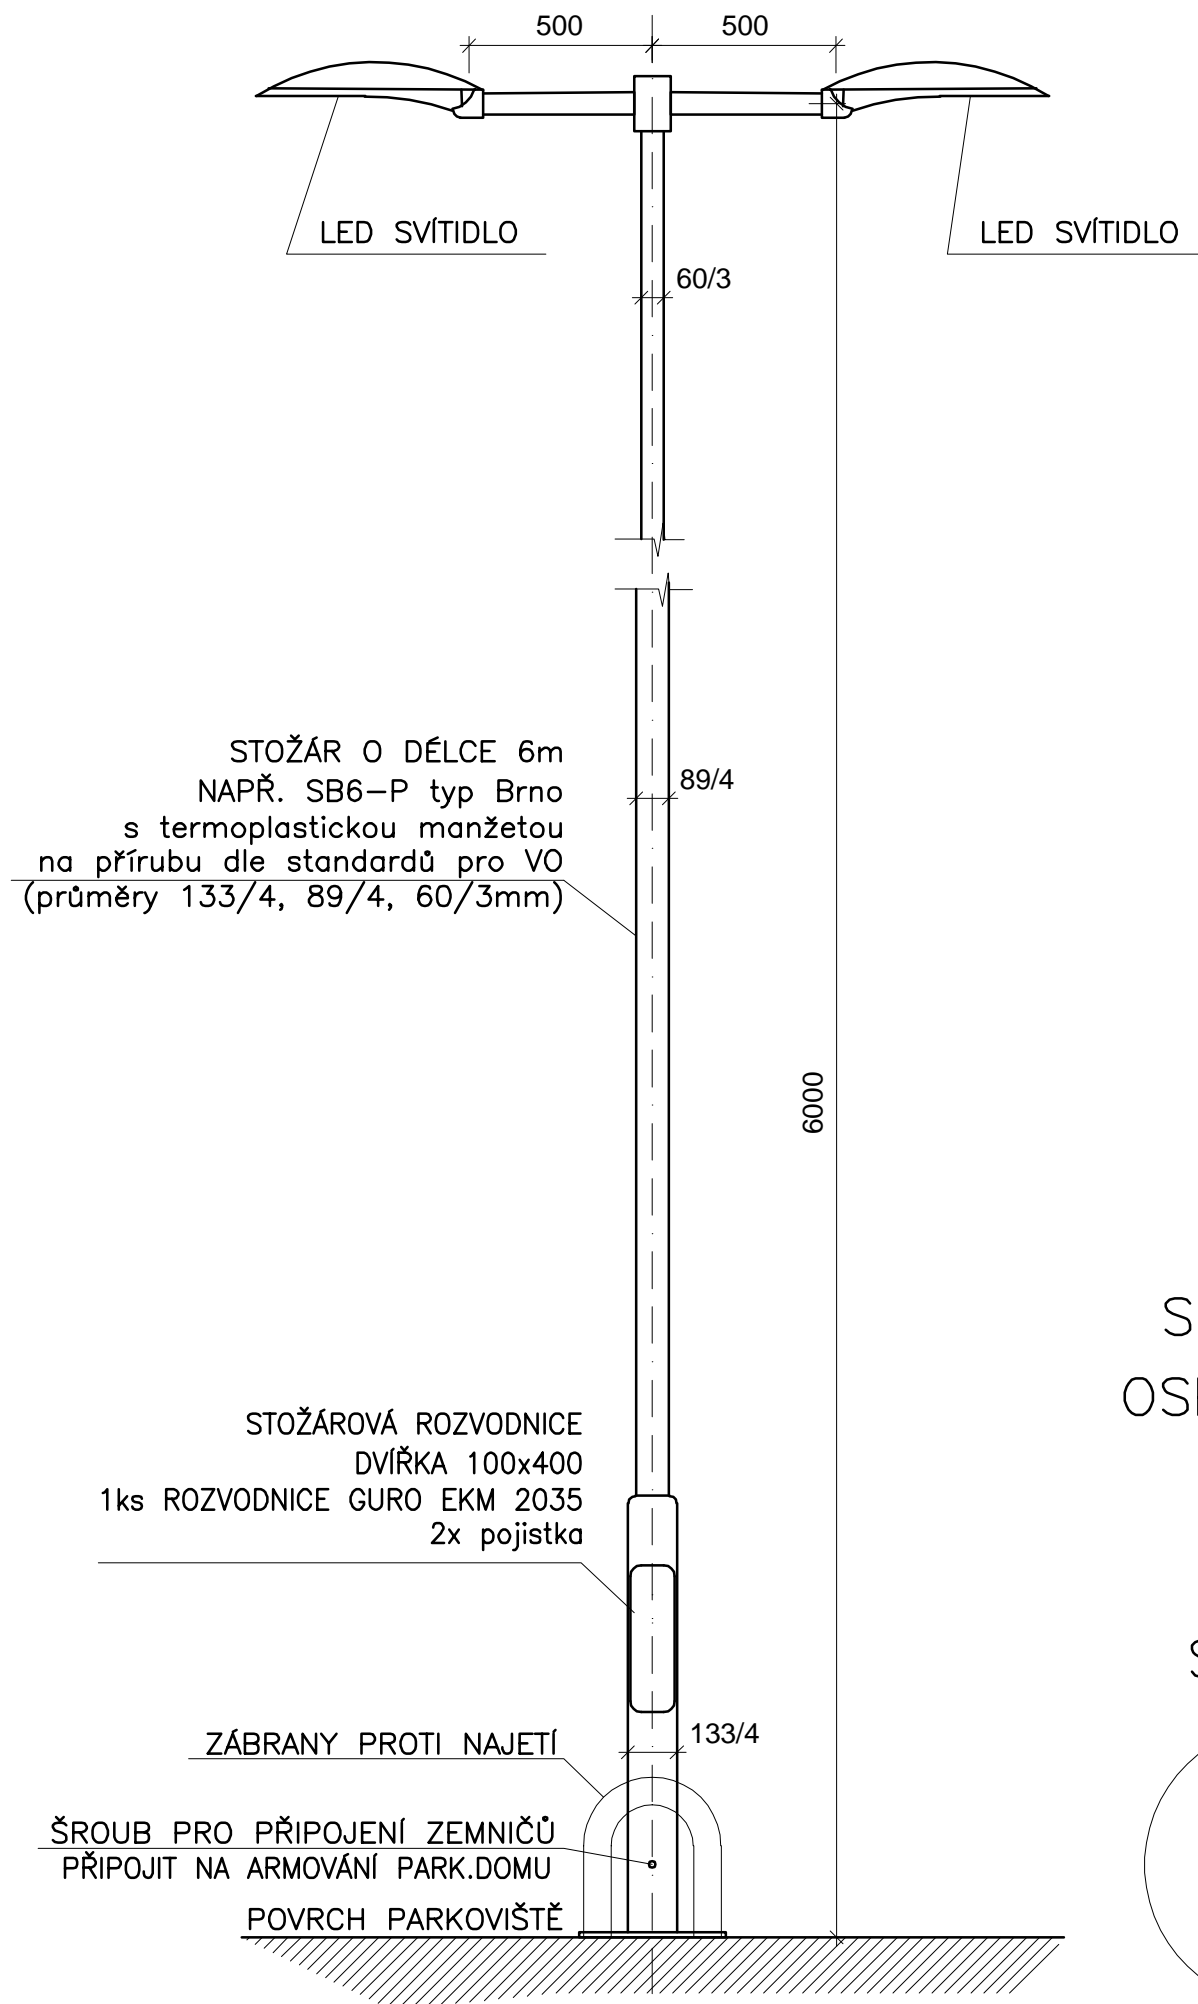


# D.2

## SO 401


SOUŘADNICOVÝ SYSTÉM: S-JTSK  
VÝŠKOVÝ SYSTÉM: Bpv

VEDOUCÍ PROJEKTANT	Ing. Martin ŘEHULKA		 Projekční kancelář PRIS spol. s r.o. OSOVA 20, 625 00 BRNO tel. / fax 547 212 053, e-mail info@pris.cz			
ZODPOVĚDNÝ PROJEKTANT	Ing. David MEZERA					
VYPRACOVAL	Ing. Jan Zářecký					
KONTROLOVAL	Ing. Jiří ŠRUBAŘ					
KRAJ	JIHOMORAVSKÝ	OBJEDNATEL DOKUMENTACE	Statutární město Brno, mč. Brno-Nový Lískovec		DATUM	09/2025
AKCE  <b>Parkovací dům Nový Lískovec</b> <b>SO401 Veřejné osvětlení parkoviště</b>					FORMÁT	A4
					MĚŘÍTKO	
					STUPEŇ	PDPS
					ČÍS. ZAKÁZKY	21180
					ARCHIVNÍ ČÍS.	
PŘÍLOHA	SESTAVA STOŽÁRŮ			ČÍS. SOUPRAVY	ČÍS. VÝKRESU <b>02.4</b>	

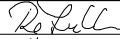


STOŽÁRY:  
OSP4–OSP7

SESTAVA

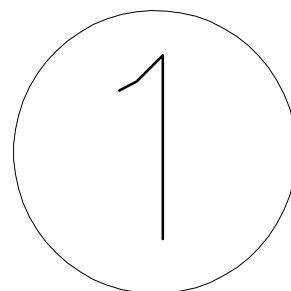


LIST Č. 1/2

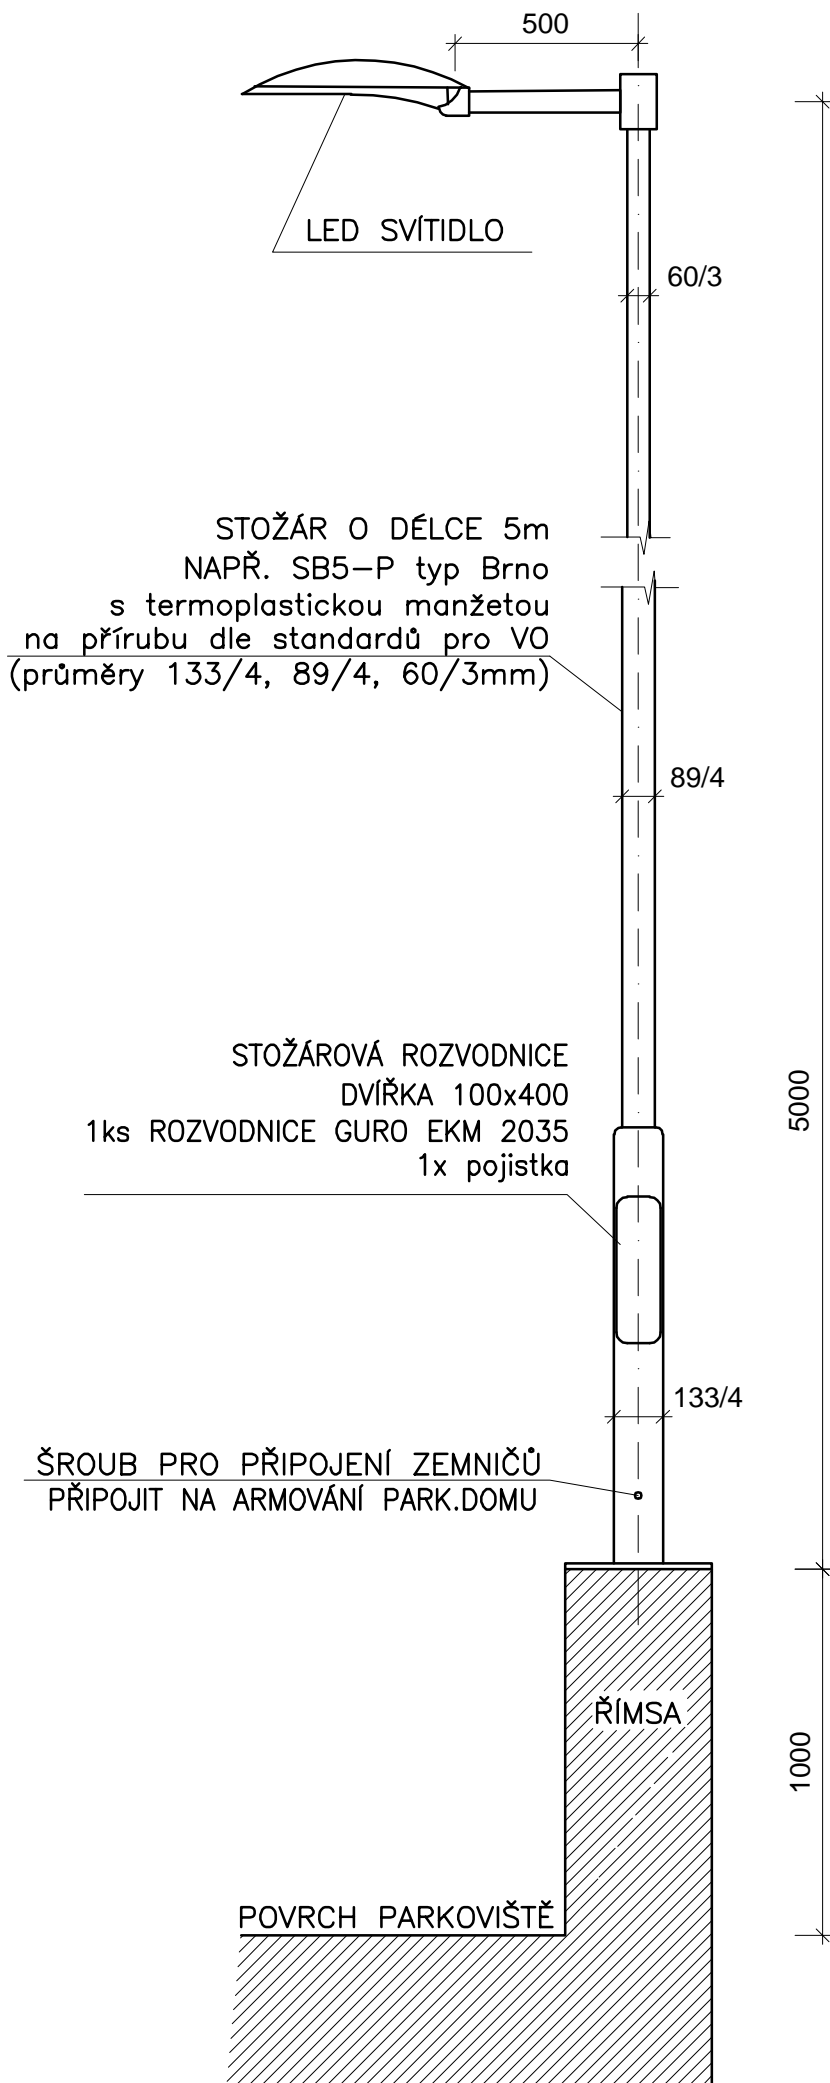

STOŽÁRY:  
OSP1–OSP3  
OSP8–OSP11

SESTAVA

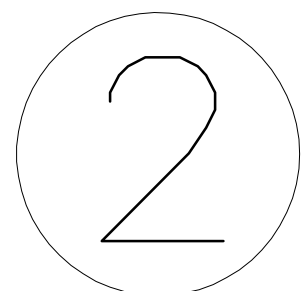

LIST Č. 2/2