

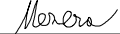
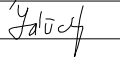
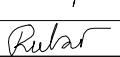
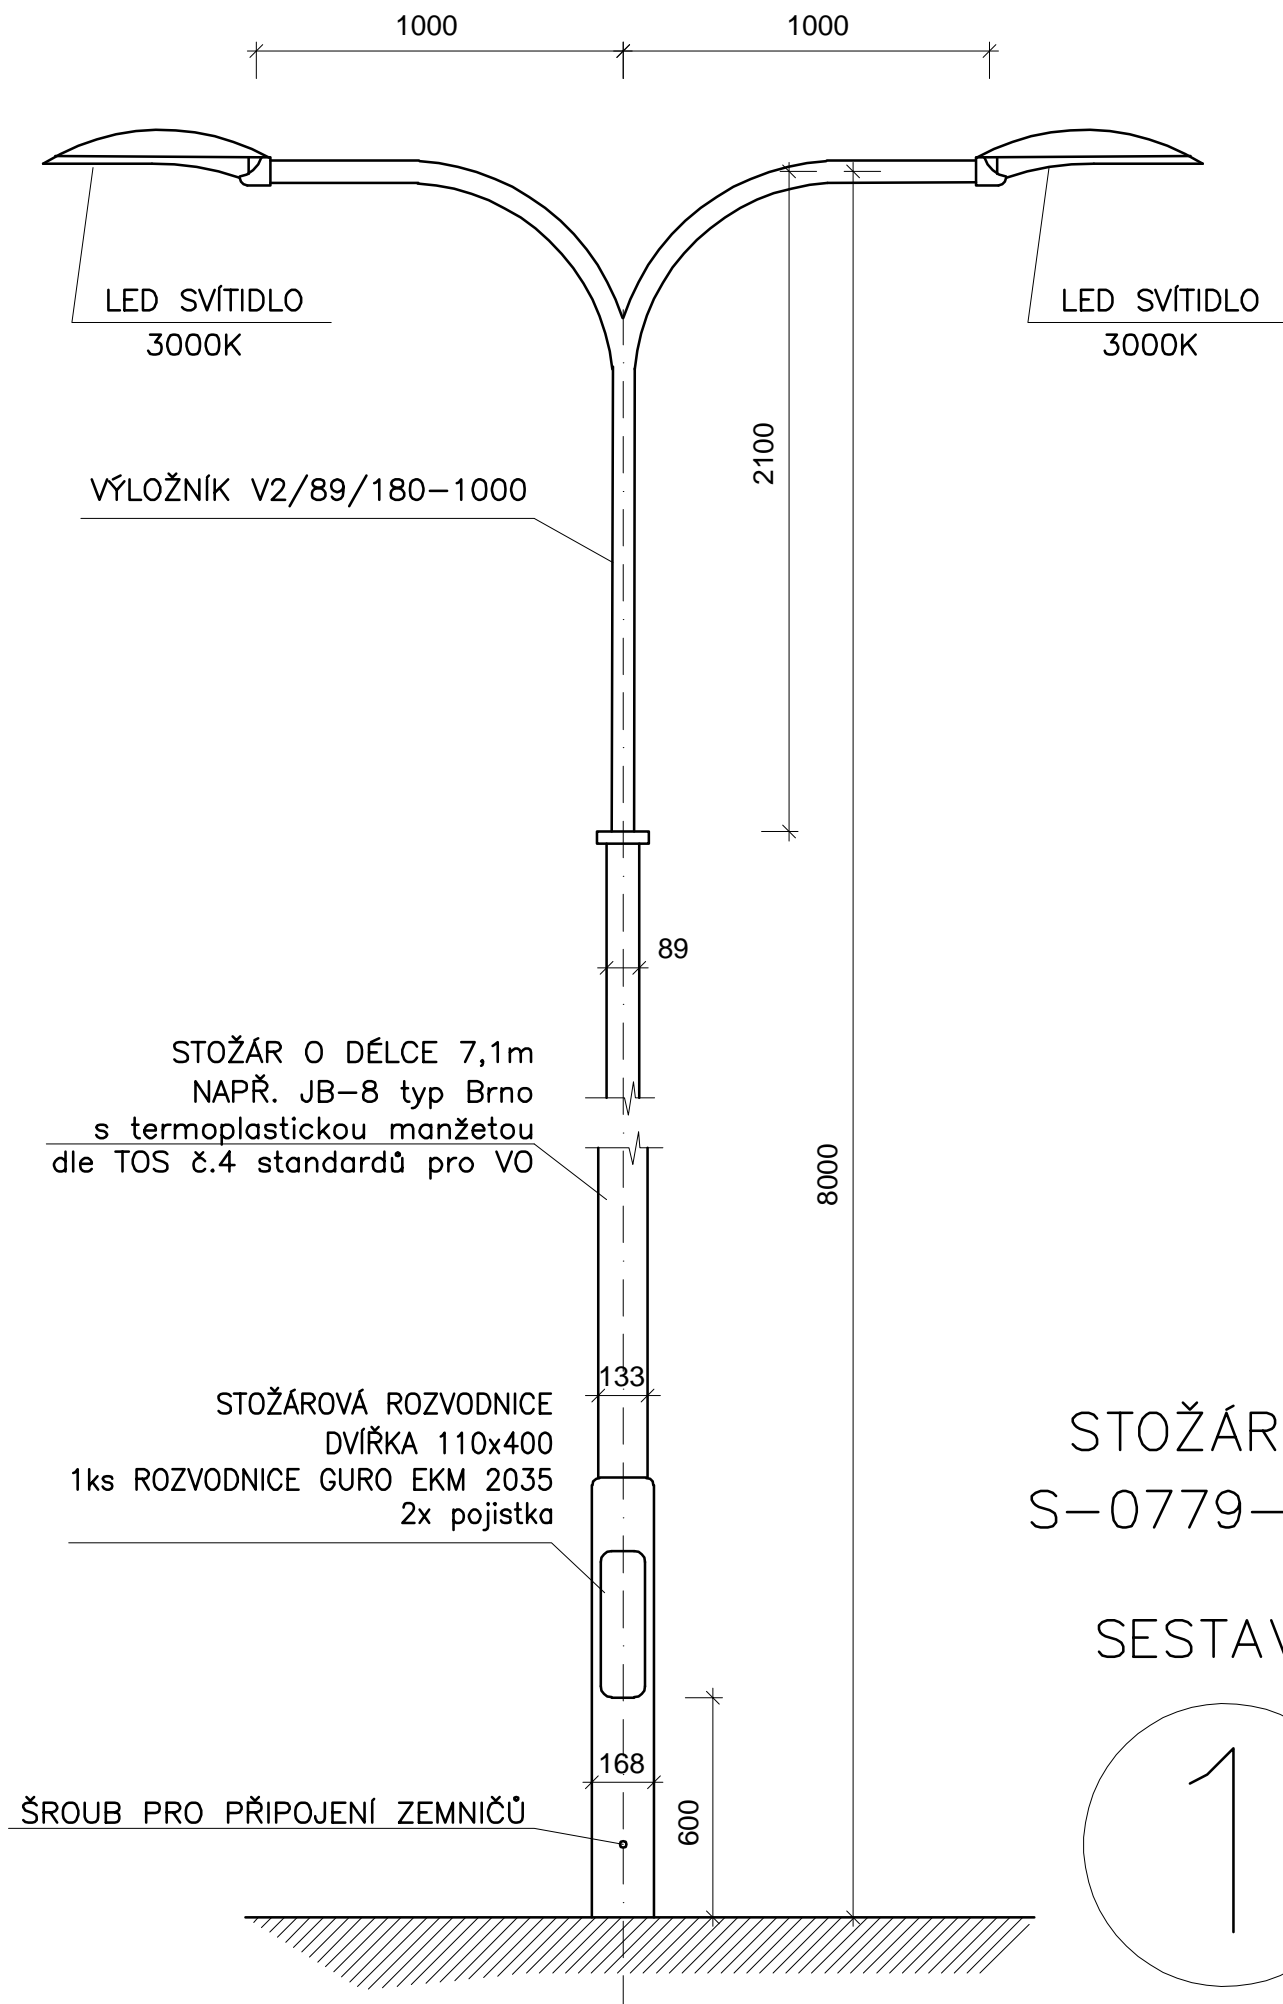


D.2

SO 402


SOUŘADNICOVÝ SYSTÉM: S-JTSK
VÝŠKOVÝ SYSTÉM: Bpv

VEDOUCÍ PROJEKTANT	Ing. Martin ŘEHULKA		 Projekční kancelář PRIS spol. s r.o. OSOVA 20, 625 00 BRNO tel. / fax 547 212 053, e-mail info@pris.cz			
ZODPOVĚDNÝ PROJEKTANT	Ing. David MEZERA					
VYPRACOVAL	Ing. Jan Zářecký					
KONTROLOVAL	Ing. Jiří ŠRUBAŘ					
KRAJ	JIHOMORAVSKÝ	OBJEDNATEL DOKUMENTACE	Statutární město Brno, mč. Brno-Nový Lískovec		DATUM	09/2025
AKCE Parkovací dům Nový Lískovec SO 402 Přeložka VO					FORMÁT	A4
					MĚŘÍTKO	
					STUPEŇ	PDPS
					ČÍS. ZAKÁZKY	21180
					ARCHIVNÍ ČÍS.	
PŘÍLOHA	SESTAVA STOŽÁRŮ			ČÍS. SOUPRAVY	ČÍS. VÝKRESU 02.7	

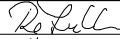


STOŽÁRY:
S-0779-042

SESTAVA

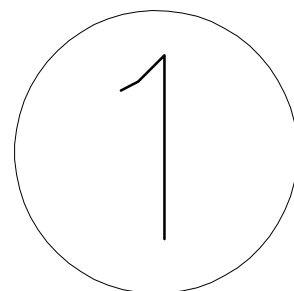


LIST Č. 1/3

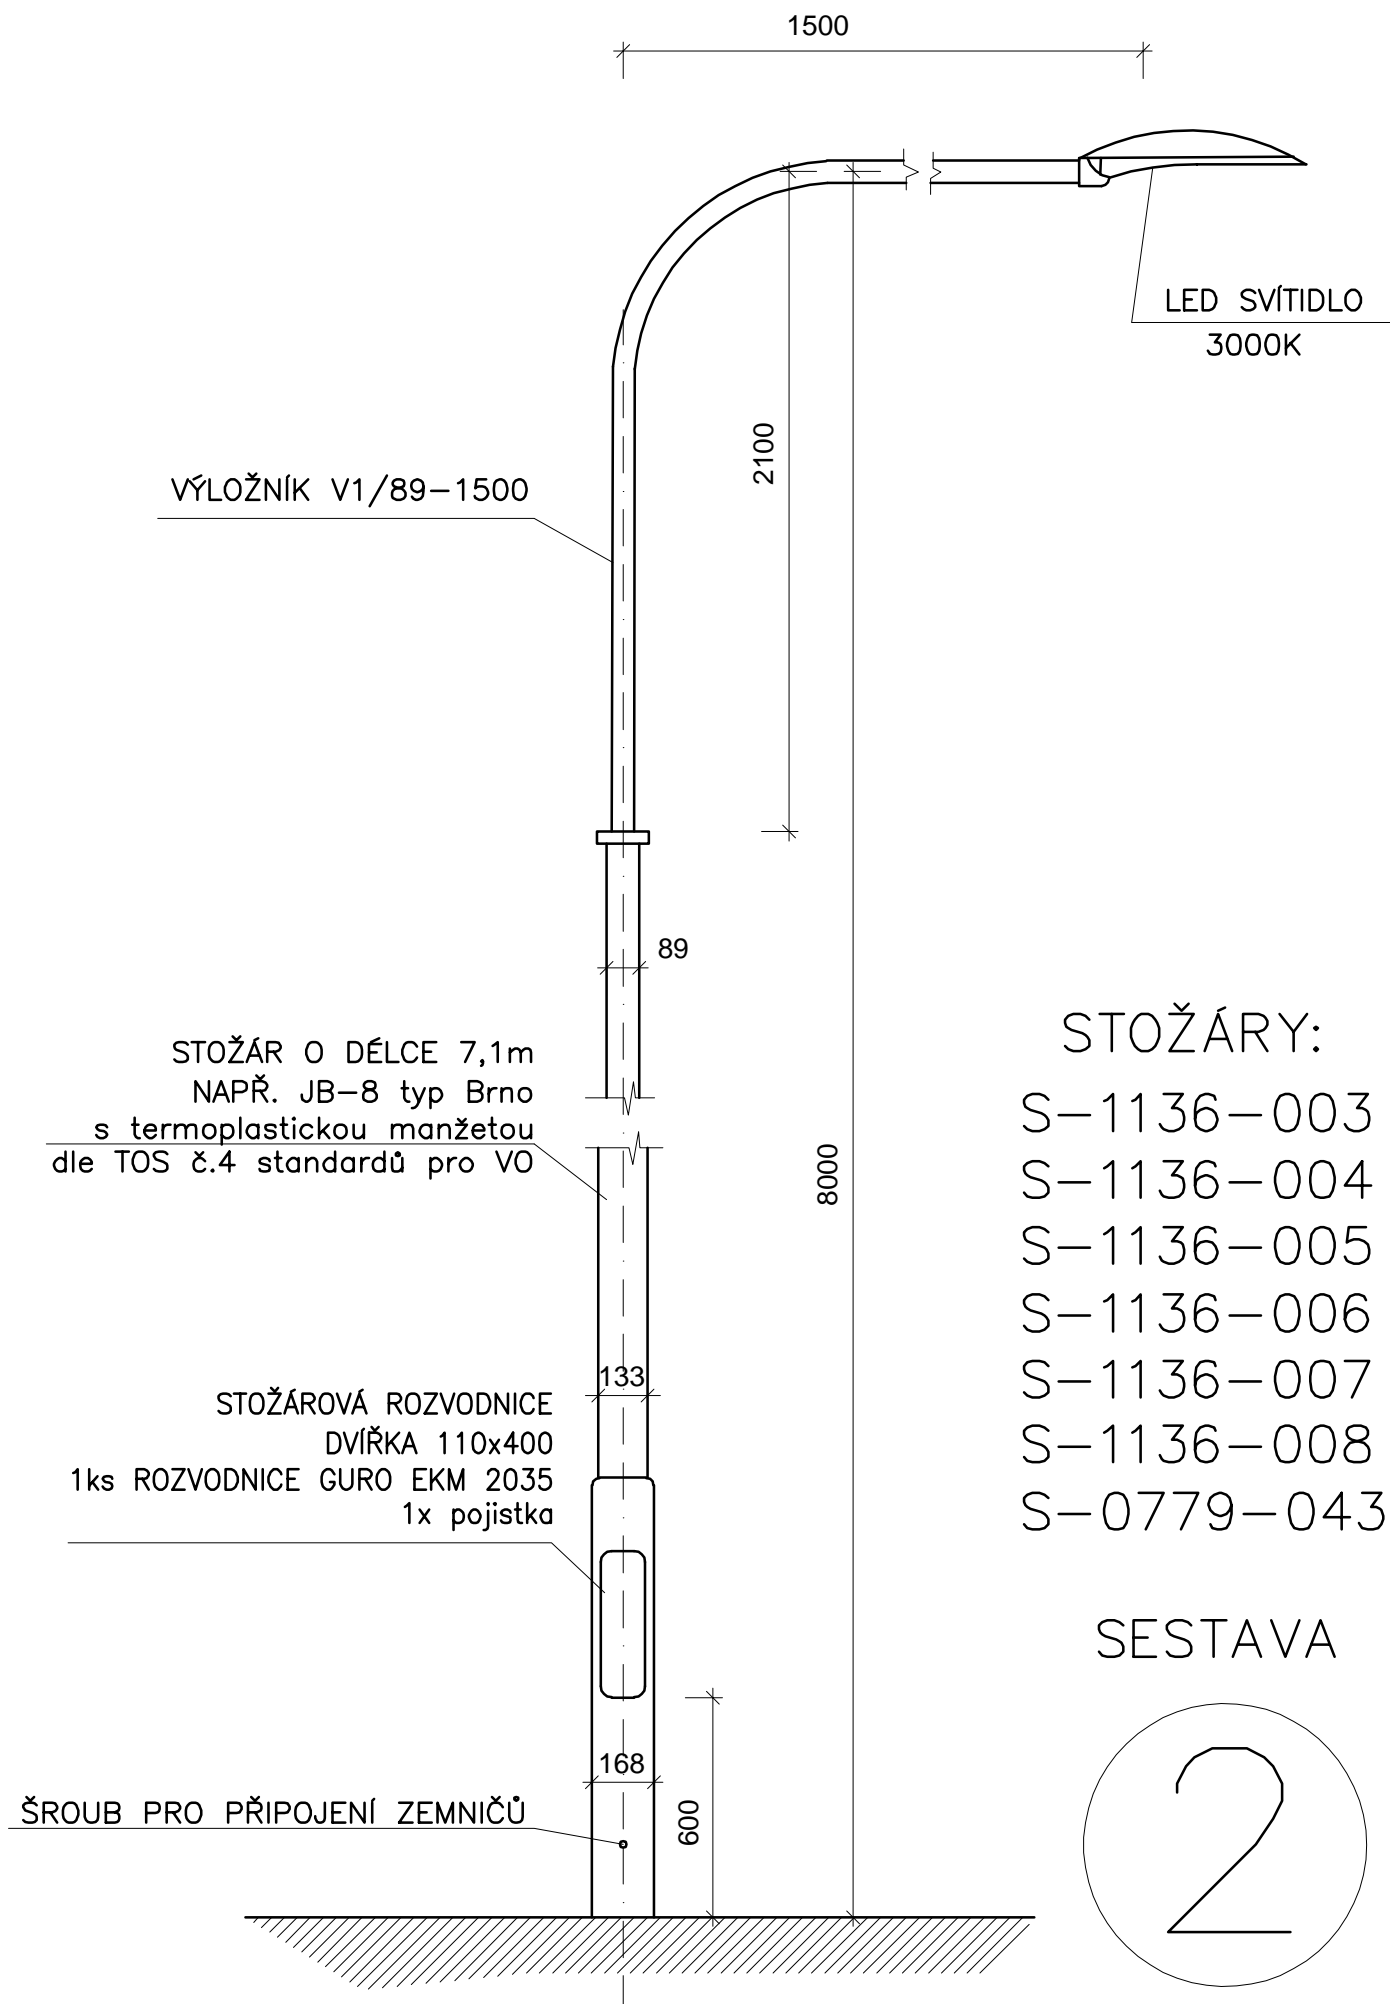


STOŽÁRY:

S-1136-003
S-1136-004
S-1136-005
S-1136-006
S-1136-007
S-1136-008
S-0779-043

SESTAVA

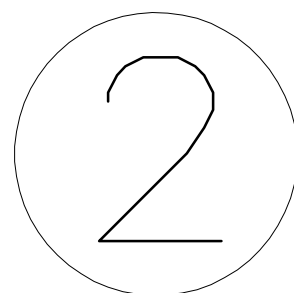

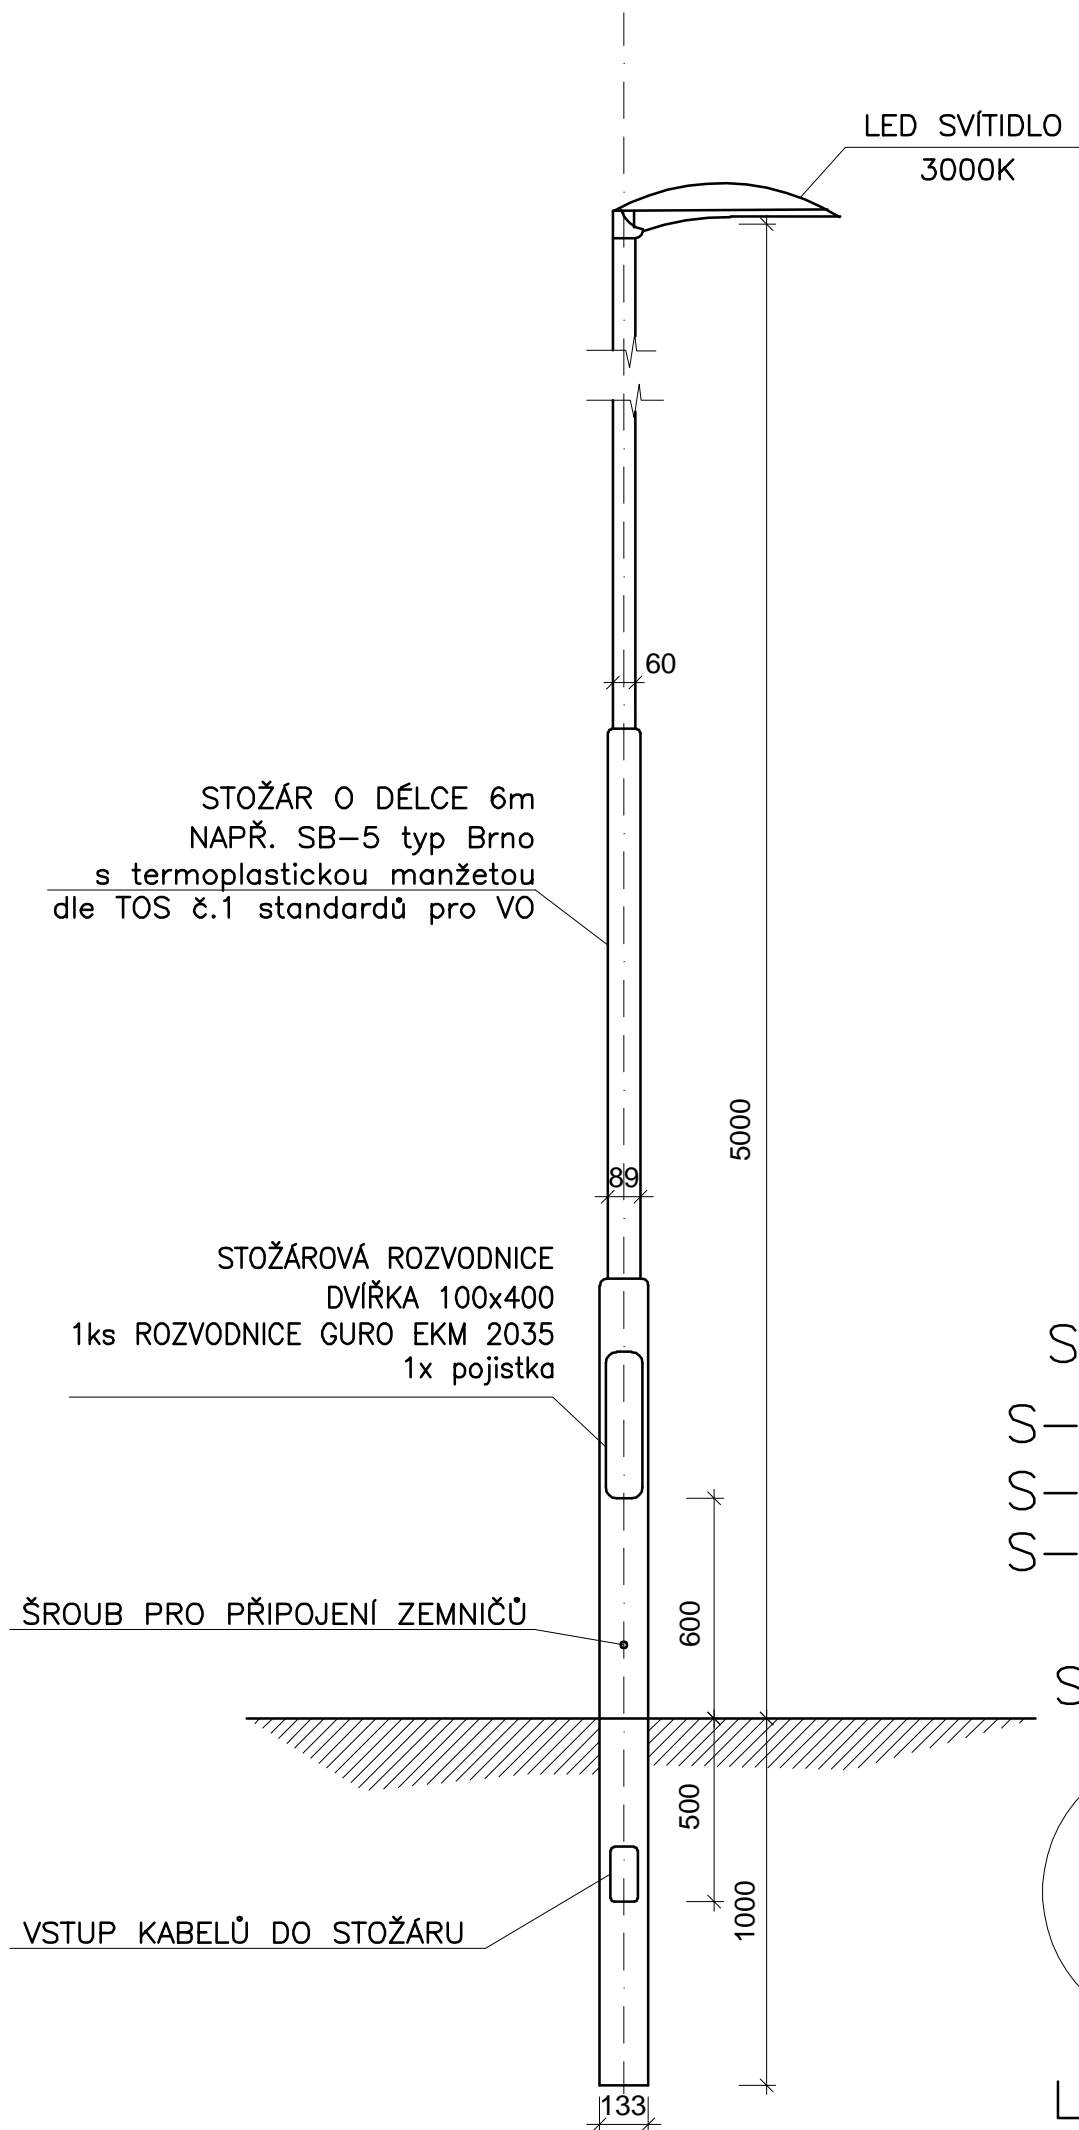

STOŽÁRY:
S-1136-N01
S-1136-N02
S-1136-002

SESTAVA



LIST Č. 3/3