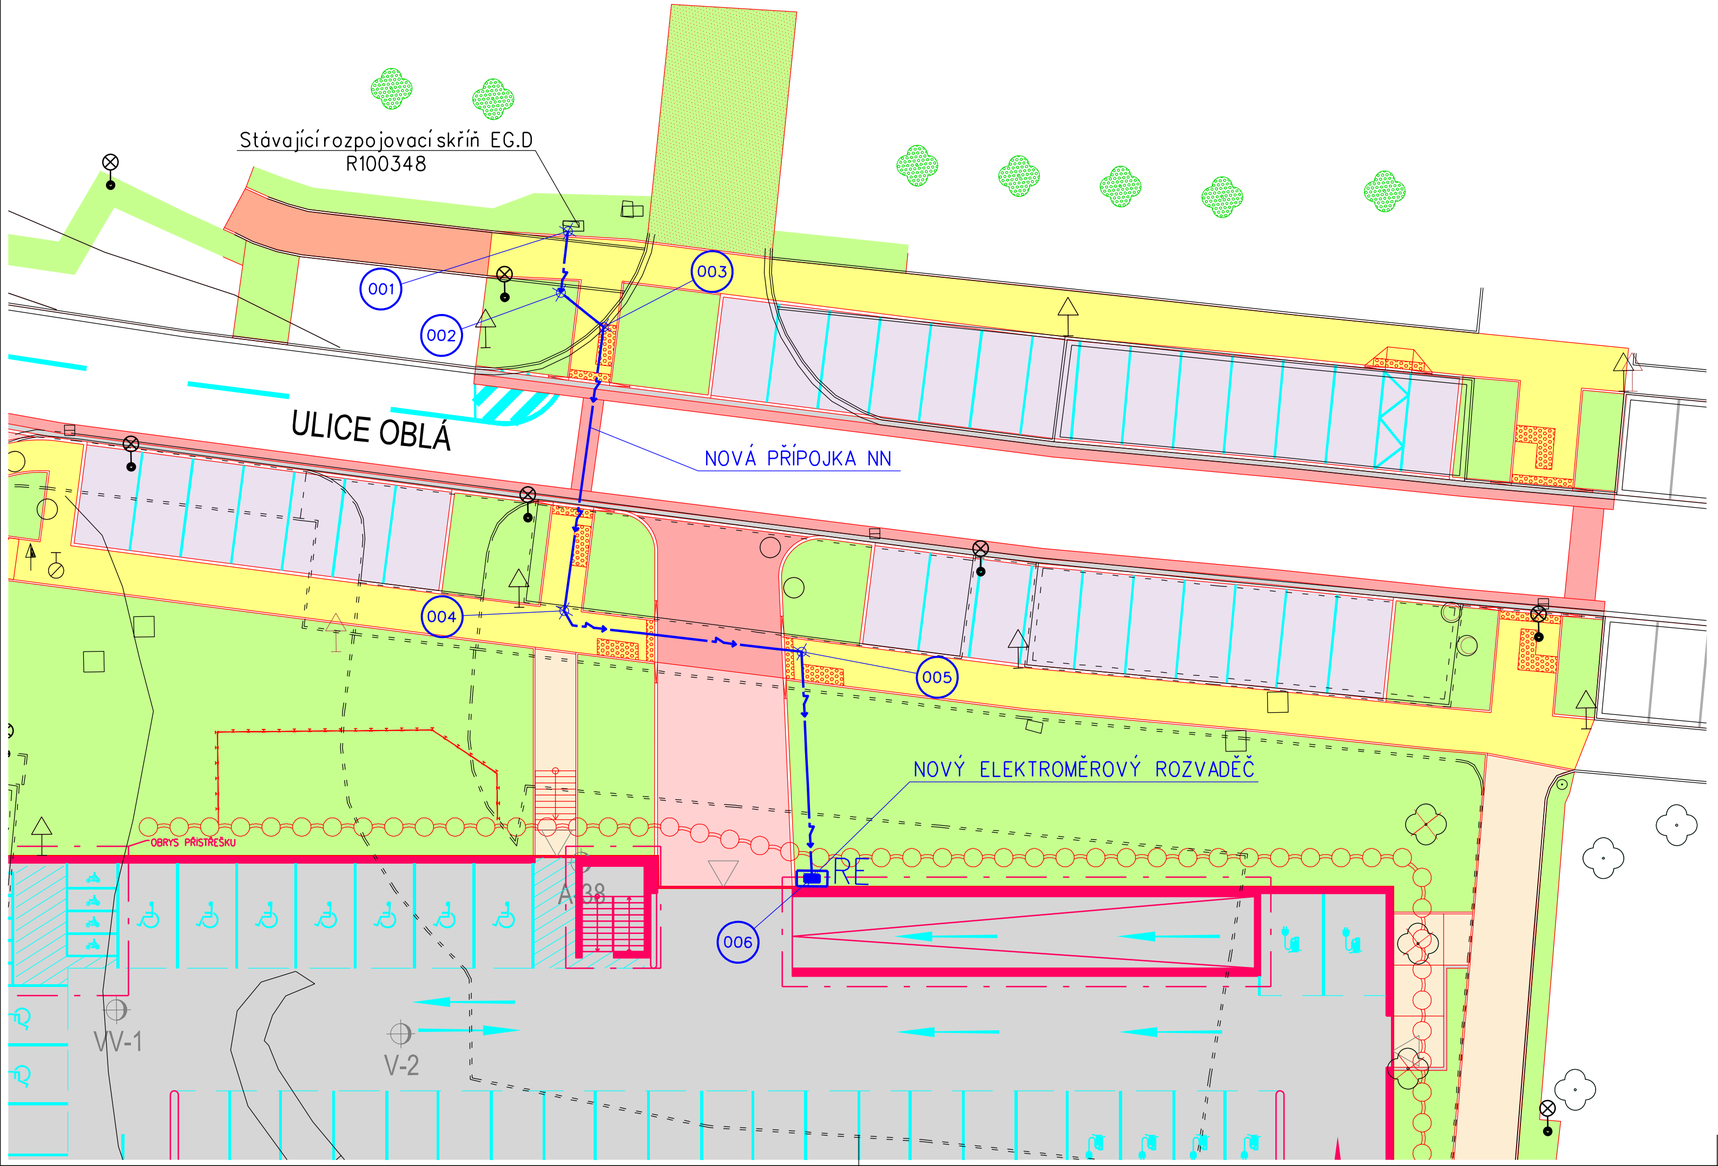

LEGENDA ZAŘÍZENÍ:

NOVÁ PŘÍPOJKA NN

RE — NOVÝ ELEKTROMĚROVÝ ROZVADĚČ RE

016 — VYTYČOVANÝ BOD KABELOVÉ KYNETY

D.2
SO 404

SOUŘADNICOVÝ SYSTÉM: S-JTSK
VÝŠKOVÝ SYSTÉM: Bpv

VEDOUCÍ PROJEKTANT	Ing. Martin ŘEHULKA	
ZODPOVĚDNÝ PROJEKTANT	Ing. David MEZERA	
VYPRACOVAL	Ing. Jan Zářecký	
KONTROLOVAL	Ing. Jiří ŠRUBAŘ	

PRIS
Projekční kancelář PRIS spol. s r.o.
OSOVÁ 20, 625 00 BRNO
tel. / fax 547 212 053, e-mail info@pris.cz

KRAJ JIHOMORAVSKÝ | OBJEDNATEL DOKUMENTACE Statutární město Brno, mč. Brno-Nový Lískovec

DATUM	09/2025
FORMÁT	3 A4
MĚŘÍTKO	1:200
STUPEŇ	PDPS
ČÍS. ZAKÁZKY	21180
ARCHIVNÍ ČÍS.	

AKCE

Parkovací dům Nový Lískovec

SO404 Přípojka nn

PŘÍLOHA

SITUACE

ČÍS. SOUPRAVY

ČÍS. VÝKRESU 02.1