


SITUACE 1:100

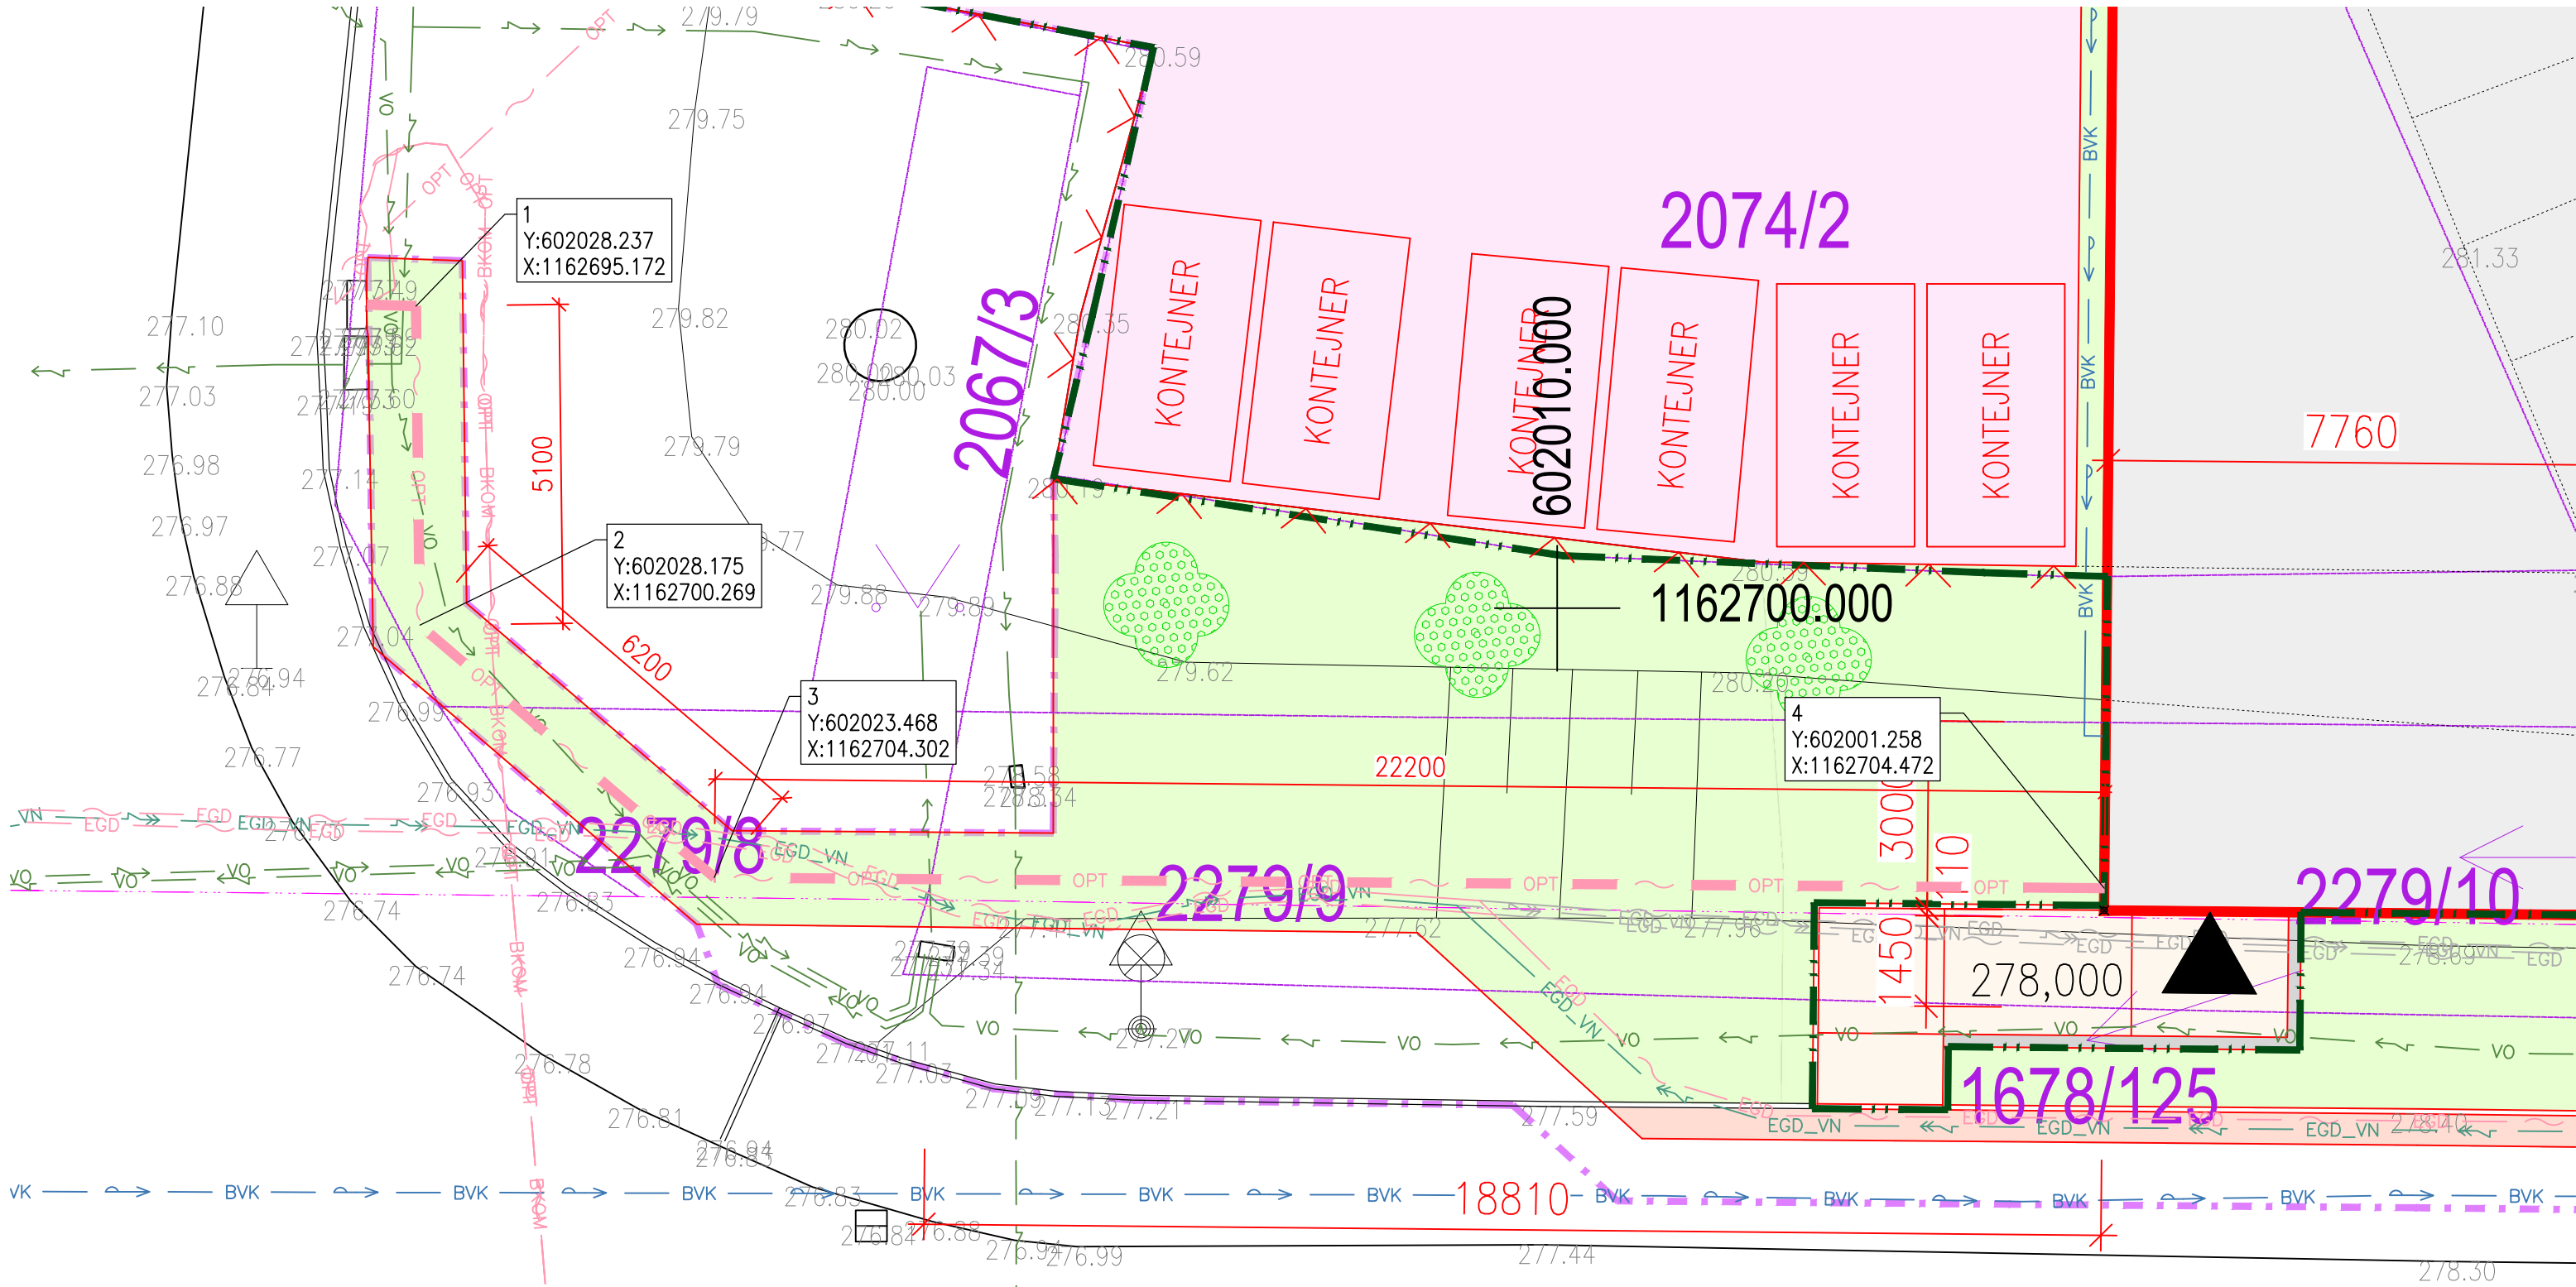

LEGENDA ČAR :

- STÁVAJÍCÍ HRANY, STÁVAJÍCÍ KONSTRUKCE
- NOVÉ KONSTRUKCE
- HRANICE PARCEL KN

POZNÁMKY:


KATASTRÁLNÍ ÚZEMÍ DOTČENÉ PŘÍPOJKOU OPTICKÉHO KABELU SPOLEČNOSTI BKOM:
Nový Lískovec [610283]

PARCELY DOTČENÉ PŘÍPOJKOU:
Statutární město Brno, Dominikánské náměstí 196/1, Brno-město, 60200 Brno


2061
2279/8
2279/9

LEGENDA SÍTÍ:

- BKOM SDĚLOVACÍ KABEL BKOM OVĚŘENÉ PODZEMNÍ
- OPT OPTICKÝ KABEL BKOM OVĚŘENÉ PODZEMNÍ
- SILOVÉ NÍZKÉ NAPĚTÍ BKOM OVĚŘENÉ PODZEMNÍ
- SILOVÉ BEZ ROZLIŠENÍ BKOM OVĚŘENÉ PODZEMNÍ
- EGD_NN SILOVÉ NÍZKÉ NAPĚTÍ OVĚŘENÉ PODZEMNÍ
- EGD_VN SILOVÉ VYSOKÉ NAPĚTÍ OVĚŘENÉ PODZEMNÍ
- EGD SDĚLOVACÍ SPOJOVACÍ OVĚŘENÉ PODZEMNÍ
- BVK KANALIZACE BEZ ROZLIŠENÍ OVĚŘENÁ PODZEMNÍ
- BVK KANALIZACE DEŠŤOVÁ OVĚŘENÁ PODZEMNÍ
- BVK KANALIZACE SPLAŠKOVÁ OVĚŘENÁ PODZEMNÍ
- BVK VODOVOD PITNÁ OVĚŘENÝ PODZEMNÍ
- BVK VODOVOD BEZ ROZLIŠENÍ OVĚŘENÝ PODZEMNÍ
- OPT OPTICKÝ KABEL TECHNICKÉ SÍTĚ BRNO OVĚŘENÉ PODZEMNÍ
- VO VEŘEJNÉ OSVĚTLENÍ TECHNICKÉ SÍTĚ BRNO OVĚŘENÝ PODZEMNÍ

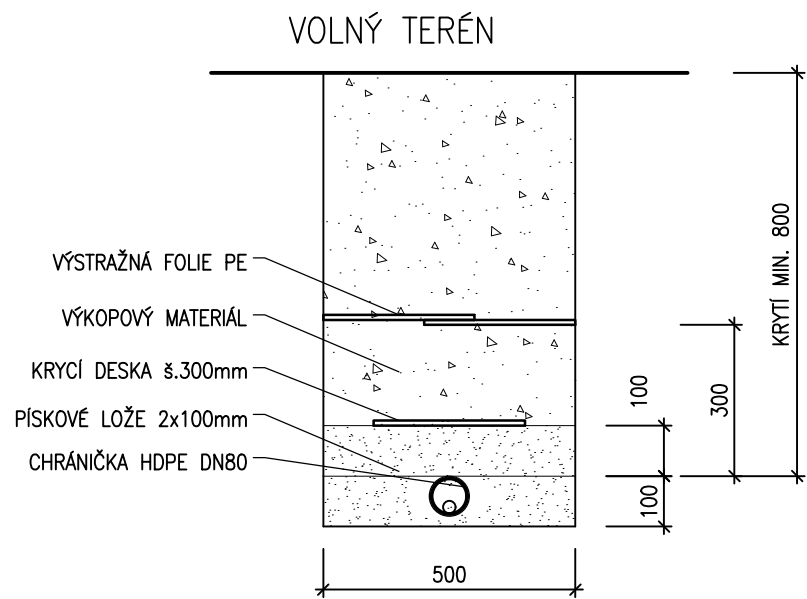

D.2
SO 405

SO 405			SOUŘADNICOVÝ SYSTÉM: S-JTSK	
			VÝŠKOVÝ SYSTÉM: BpV	
VEDOUČÍ PROJEKTANT		Ing. Martin ŘEHULKA	 Projekční kancelář PRIS spol. s r.o. OSOVA 20, 625 00 BRNO tel. / fax 547 212 053, e-mail info@pris.cz	
ZODPOVĚDNÝ PROJEKTANT		Ing. David MEZERA		
VYPRACOVAL		Ing. Jiří KUTÁLEK		
KONTROLOVAL		Ing. Jiří ŠRUBAŘ		
KRAJ	JIHOMORAVSKÝ	OBJEDNATEL DOKUMENTACE	Statutární město Brno, mč. Brno-Nový Lískovec	
AKCE				
Parkovací dům Nový Lískovec				
SO 405 Přípojka optického kabelu				
PŘÍLOHA			SITUACE	
			ČÍS. SOUPRAVY	
			ČÍS. VÝKRESU	
			2	