


SITAUCE 1:200

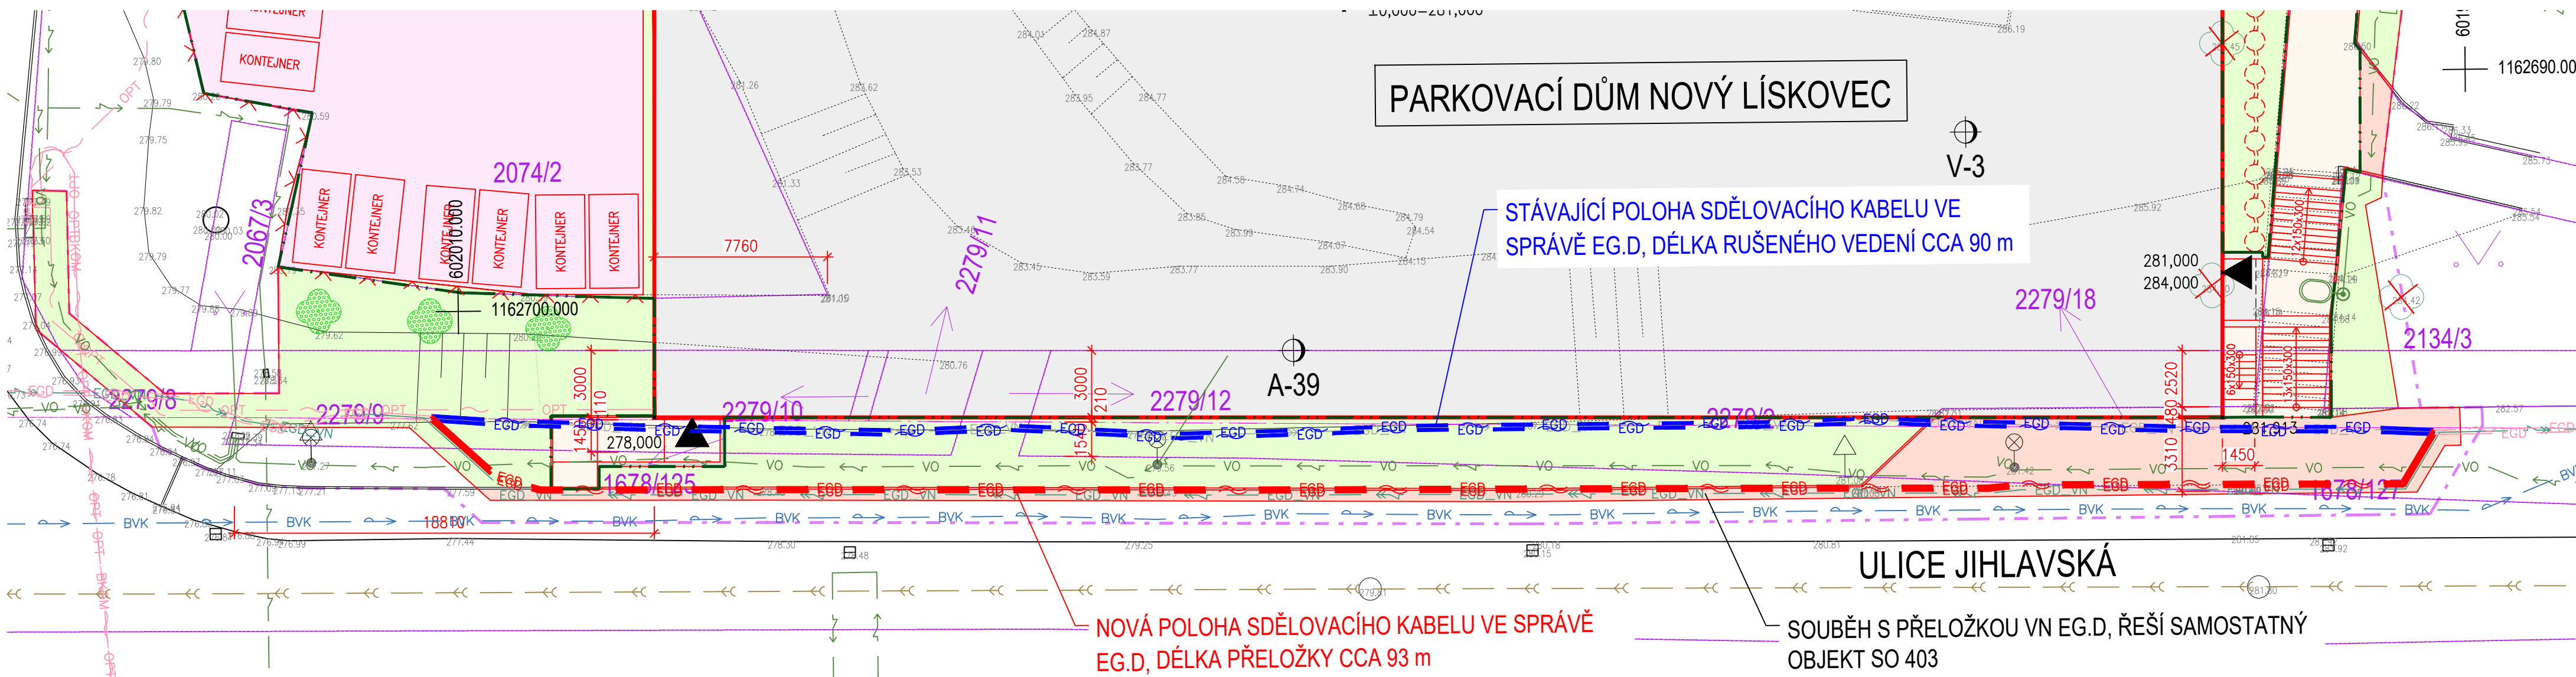

LEGENDA ČAR:

- | | |
|--|---|
|  | STÁVAJÍCÍ HRANY, STÁVAJÍCÍ KONSTRUKCE |
|  | NOVÉ KONSTRUKCE |
|  | STÁVAJÍCÍ VEDENÍ SDĚLOVACÍHO KABELU EGD |
|  | NOVÉ VEDENÍ SDĚLOVACÍHO KABELU EGD |
|  | SOUBĚŽNÉ VEDENÍ KABELU VN EGD |



POZNÁMKY:

KATASTRÁLNÍ ÚZEMÍ DOTČENÉ PŘELOŽKOU KABELU EG.D: STARÝ LÍSKOVEC [612014]

PARCELY DOTČENÉ PŘELOŽKOU

Statutární město Brno, Dominikánské náměstí 196/1, Brno-město, 60200 Brno

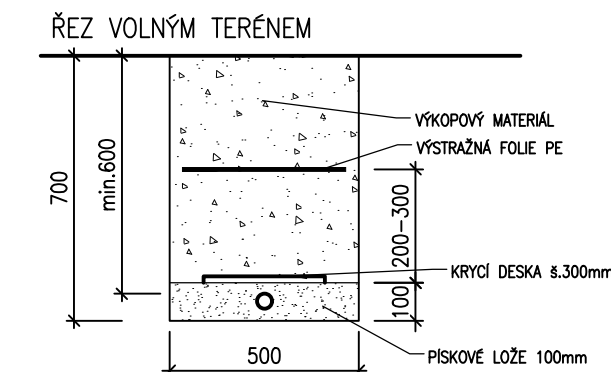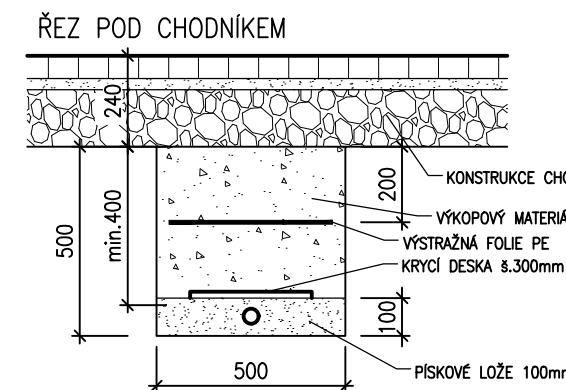



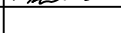
1678/125
1678/76
1678/127



D.2
SO 407

Re Lull

SOUŘADNICOVÝ SYSTÉM: S-JTSK
VÝŠKOVÝ SYSTÉM: Bpv

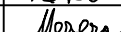VEDOUČÍ PROJEKTANT		Ing. Martin ŘEHULKA		 PRIS Projektční kancelář PRIS spol. s r.o. OSOVA 20, 625 00 BRNO tel. / fax 547 212 053, e-mail info@pris.cz	
ZODPOVĚDNÝ PROJEKTANT		Ing. David MEZERA			
VYPRACOVAL		Ing. Jiří KUŤÁLEK			
KONTROLOVAL		Ing. Jiří ŠRUBAŘ			
KRAJ	JIHOMORAVSKÝ	OBJEDNATEL DOKUMENTACE	Statutární město Brno, mč. Brno-Nový Lískovec	DATUM	09/2025
AKCE <h1>Parkovací dům Nový Lískovec</h1> <h2>SO 407 Přeložka EG.D sdělovacího kabelu</h2>				FORMÁT	4 A4
				MĚŘÍTKO	1:200, 20
				STUPEŇ	PDPS
				ČÍS. ZAKÁZKY	21180
				ARCHIVNÍ ČÍS.	02_SIT.dwg
PŘÍLOHA				ČÍS. SOUPRAVY	ČÍS. VÝKRESU
SITUACE					2