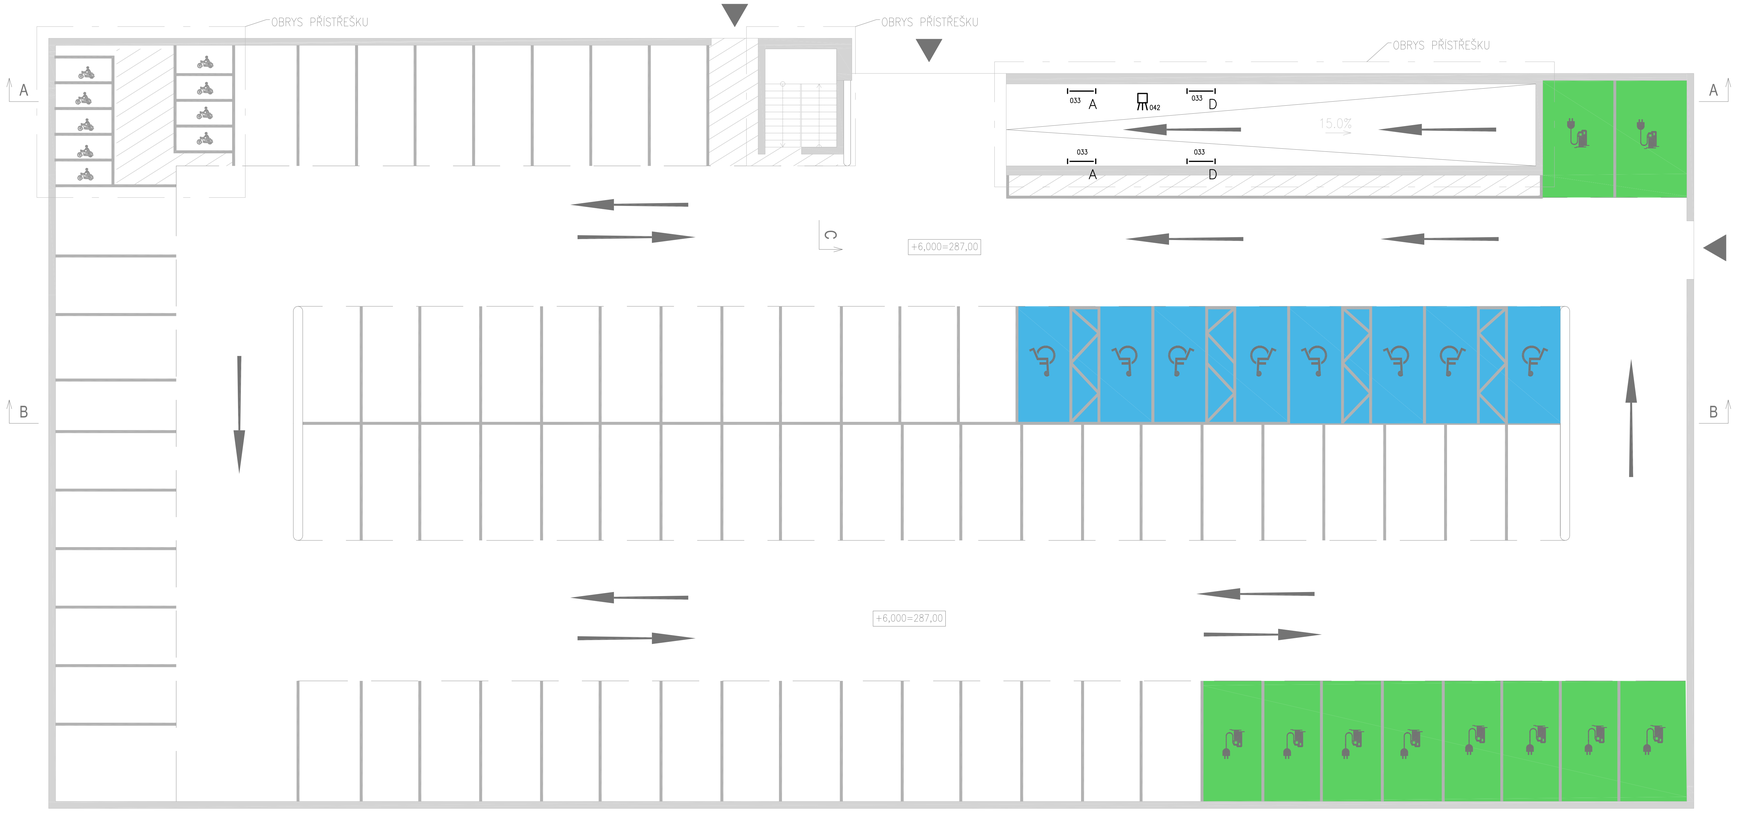

LEGENDA SILNOPROUD:

RH — HLAVNÍ ROZVADĚČ OBJEKTU

SVĚTELNÝ OBVOD CYKY 1,5mm²

KABELOVÁ TRASA

VNĚJŠÍ VLIVY DLE ČSN 332000-1 ed.2: VENKOVNÍ PROST. AB8, AD4,
V OSTANÍCH PROSTORECH AB4
OVLÁDACÍ SPÍNACÍ PŘÍSTROJE VE VÝŠI 1,2m NAD PODLAHOU.
SOUSTAVA : 3PEN stř. 50Hz 400/230V TN-C před RH
: 3NPE stř. 50Hz 400/230V TN-C-S za RH
MÍSTO ROZDĚLENÍ PEN VODIČE: ROZVADĚČE RH
OCHRANA PŘED ÚRAZEM EL. PROUDEM: ST. NORMÁLNÍ-AUT. ODPOJENÍM OD ZDROJE
ST. DOPLNĚNÁ-PROUDOVÝMI CHRÁNIČI A DOPL. POSPOJ.

POZNÁMKA:

VYPÍNAČE +1200mm
POHYBOVÉ SPÍNAČE VE VÝŠCE +2,2m.

ROZVODY PROVEDENY NA POVRCHU, KABELY ULOŽENY
V DRÁTĚNÝCH ŽLABECH NEBO TUHÝCH TRUBKÁCH A PŘICHYTKÁCH.
INSTALACE NA KOMUNIKAČNÍ PLOCHÁCH VE VÝŠCE MIN. 2,1m

LEGENDA SVÍTIDEL:

A — SVÍTIDLO LED 1x61W IP65 PŘISAZENÉ, ZÁVĚSNÉ, BÍLÉ, 7700lm — 1 x 61W

B — SVÍTIDLO LED 1x40W IP65 PŘISAZENÉ, ZÁVĚSNÉ, BÍLÉ, 5500lm — 1 x 40W

C — SVÍTIDLO LED 1x32W IP65 PŘISAZENÉ, ZÁVĚSNÉ, BÍLÉ, 4000lm — 1 x 32W

D — SVÍTIDLO LED 1x20W IP65 PŘISAZENÉ, ZÁVĚSNÉ, BÍLÉ, 2750lm — 1 x 20W

N1 — LED SVÍTIDLO PŘISAZENÉ 1x5W IP44 S PIKTOGRAMEM NOUZOVÉ S VLASTNÍM ZDROJEM 1HOD

N2 — LED SVÍTIDLO PŘISAZENÉ 1x5W IP44 NOUZOVÉ S VLASTNÍM ZDROJEM 1HOD

LEGENDA PŘÍSTROJŮ:

KABELOVÝ VÝVOD PRO TECHNOLOGIE, REZERVA 3m

SPÍNAČ 10A 250V ŘAZENÍ 1 IP44, NA POVRCH, BÍLÝ

KRABICOVÁ ROZVODKA S VÍČKEM A BEZŠROUBOVÝMI SVORKAMI
STOUPACÍ VEDENÍ

SNÍMAČ POHYBU S INFRA SENZOREM, REDUKCE DOSAHU, MAX. 12m, IP44

SOUŘADNICOVÝ SYSTÉM: S-JTSK
VÝŠKOVÝ SYSTÉM: Bpv

VEDOUCÍ PROJEKTANT	Ing. Martin ŘEHULKA		
ZODPOVĚDNÝ PROJEKTANT	Ing. Jan Zářecký		
VYPRACOVAL	Ing. Luboš Novák		
KONTROLOVAL	Ing. Jan Zářecký		
KRAJ JIHOMORAVSKÝ	OBJEDNATEL DOKUMENTACE Statutární město Brno, nám. Brno-Nový Lískovec	DATUM	10/2024
AKCE		FORMÁT	10x A4
Parkovací dům Nový Lískovec		MĚŘÍTKO	1:100
SO 408 VNITŘNÍ OSVĚTLENÍ		STUPEŇ	PDPS
		ČÍS. ZAKÁZKY	21180
		ARCHIVNÍ ČÍS.	
PŘÍLOHA		ČÍS. SOUPRAVY	ČÍS. VÝKRESU
PŮDORYS 2.NP			104

PRIS
Projekční kancelář PRIS spol. s r.o.
OSOVÁ 20, 625 00 BRNO
tel. / fax 547 212 053, e-mail info@pris.cz