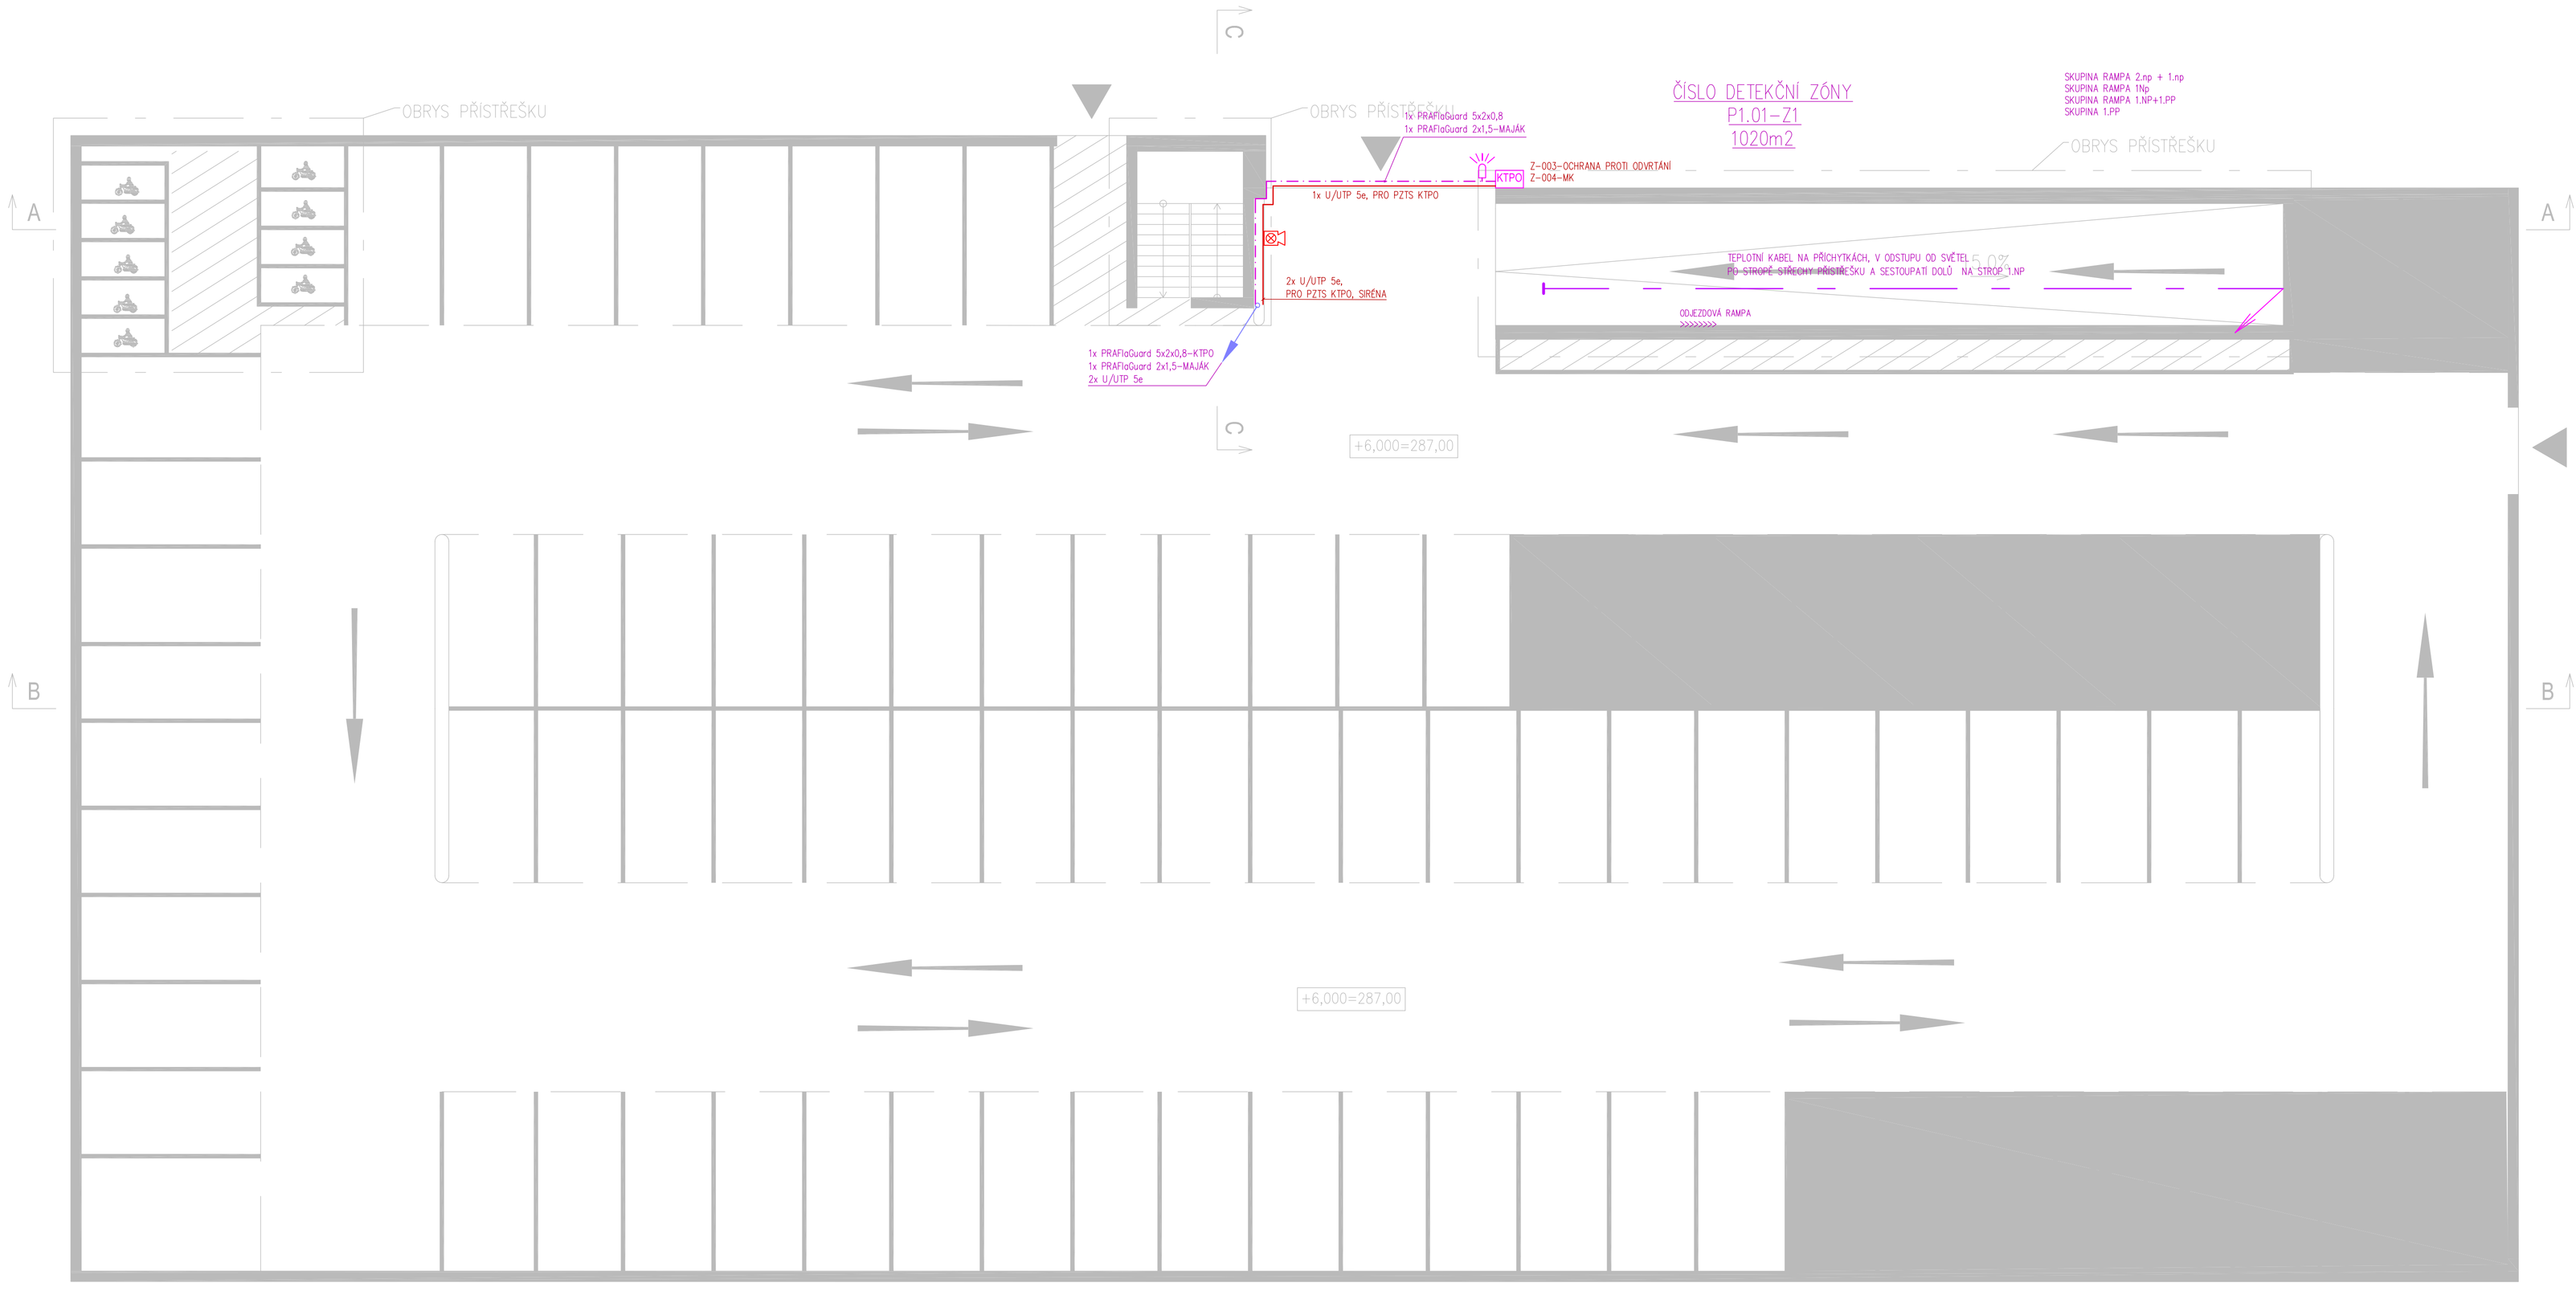

LEGENDA JE V BLOKOVÉM SCHÉMATU

HLAVNÍ INŽENÝR PROJEKTU		ASEC – elektrosystémy s.r.o. Heršpice 893/23, 525 00 BRNO IČO: 25 27 75 30, DIČ: CZ 251 852 7 1930 tel./fax: 547 125 827	
ZODP.PROJEKTANT	ING. PETR VAŠÍČEK		
VYPRACOVAL	MARTIN ŠANCA		
KONTROLOVAL	ING. PETR VAŠÍČEK		
INVESTOR : STATUTÁRNÍ MĚSTO BRNO, M.Č. BRNO–NOVÝ LÍSKOVEC		FORMÁT	8 A4
NÁZEV AKCE PARKOVACÍ DŮM NOVÝ LÍSKOVEC		DATUM	SRPEN 2025
		STUPEŇ	DVZ
		ČÍSLO ZAKÁZKY	
ČÍSLO A NÁZEV OBJEKTU		SPECIALIZACE	EPS, PZTS
NÁZEV VÝKRESU PŮDORYS 2.NP		MĚŘÍTKO 1:100	ČÍSLO VÝKRESU 104