



1:50

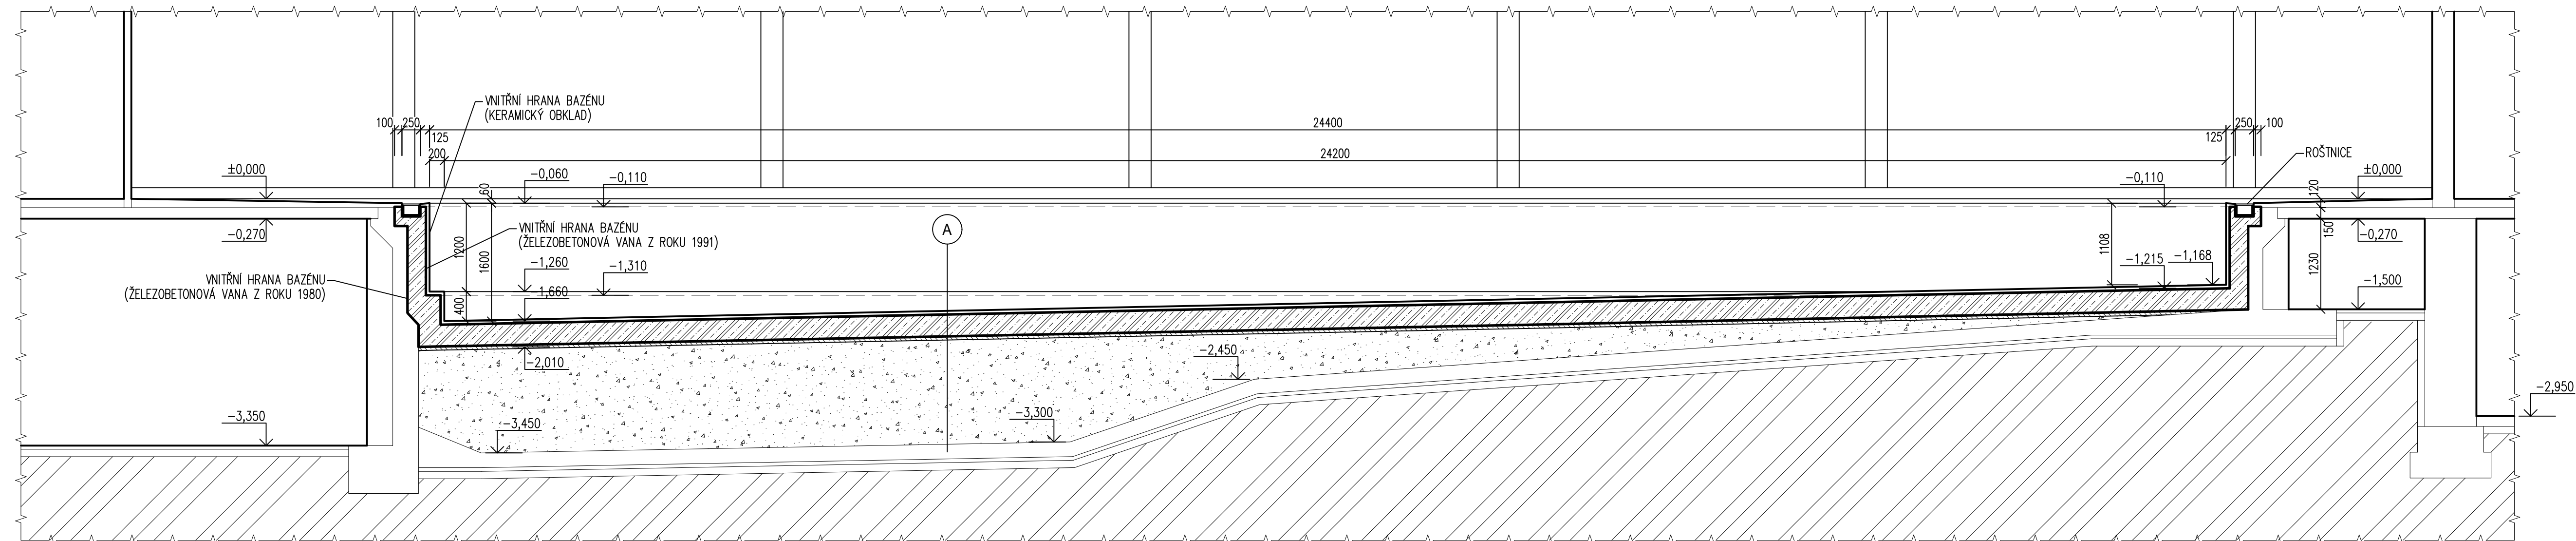

1:50

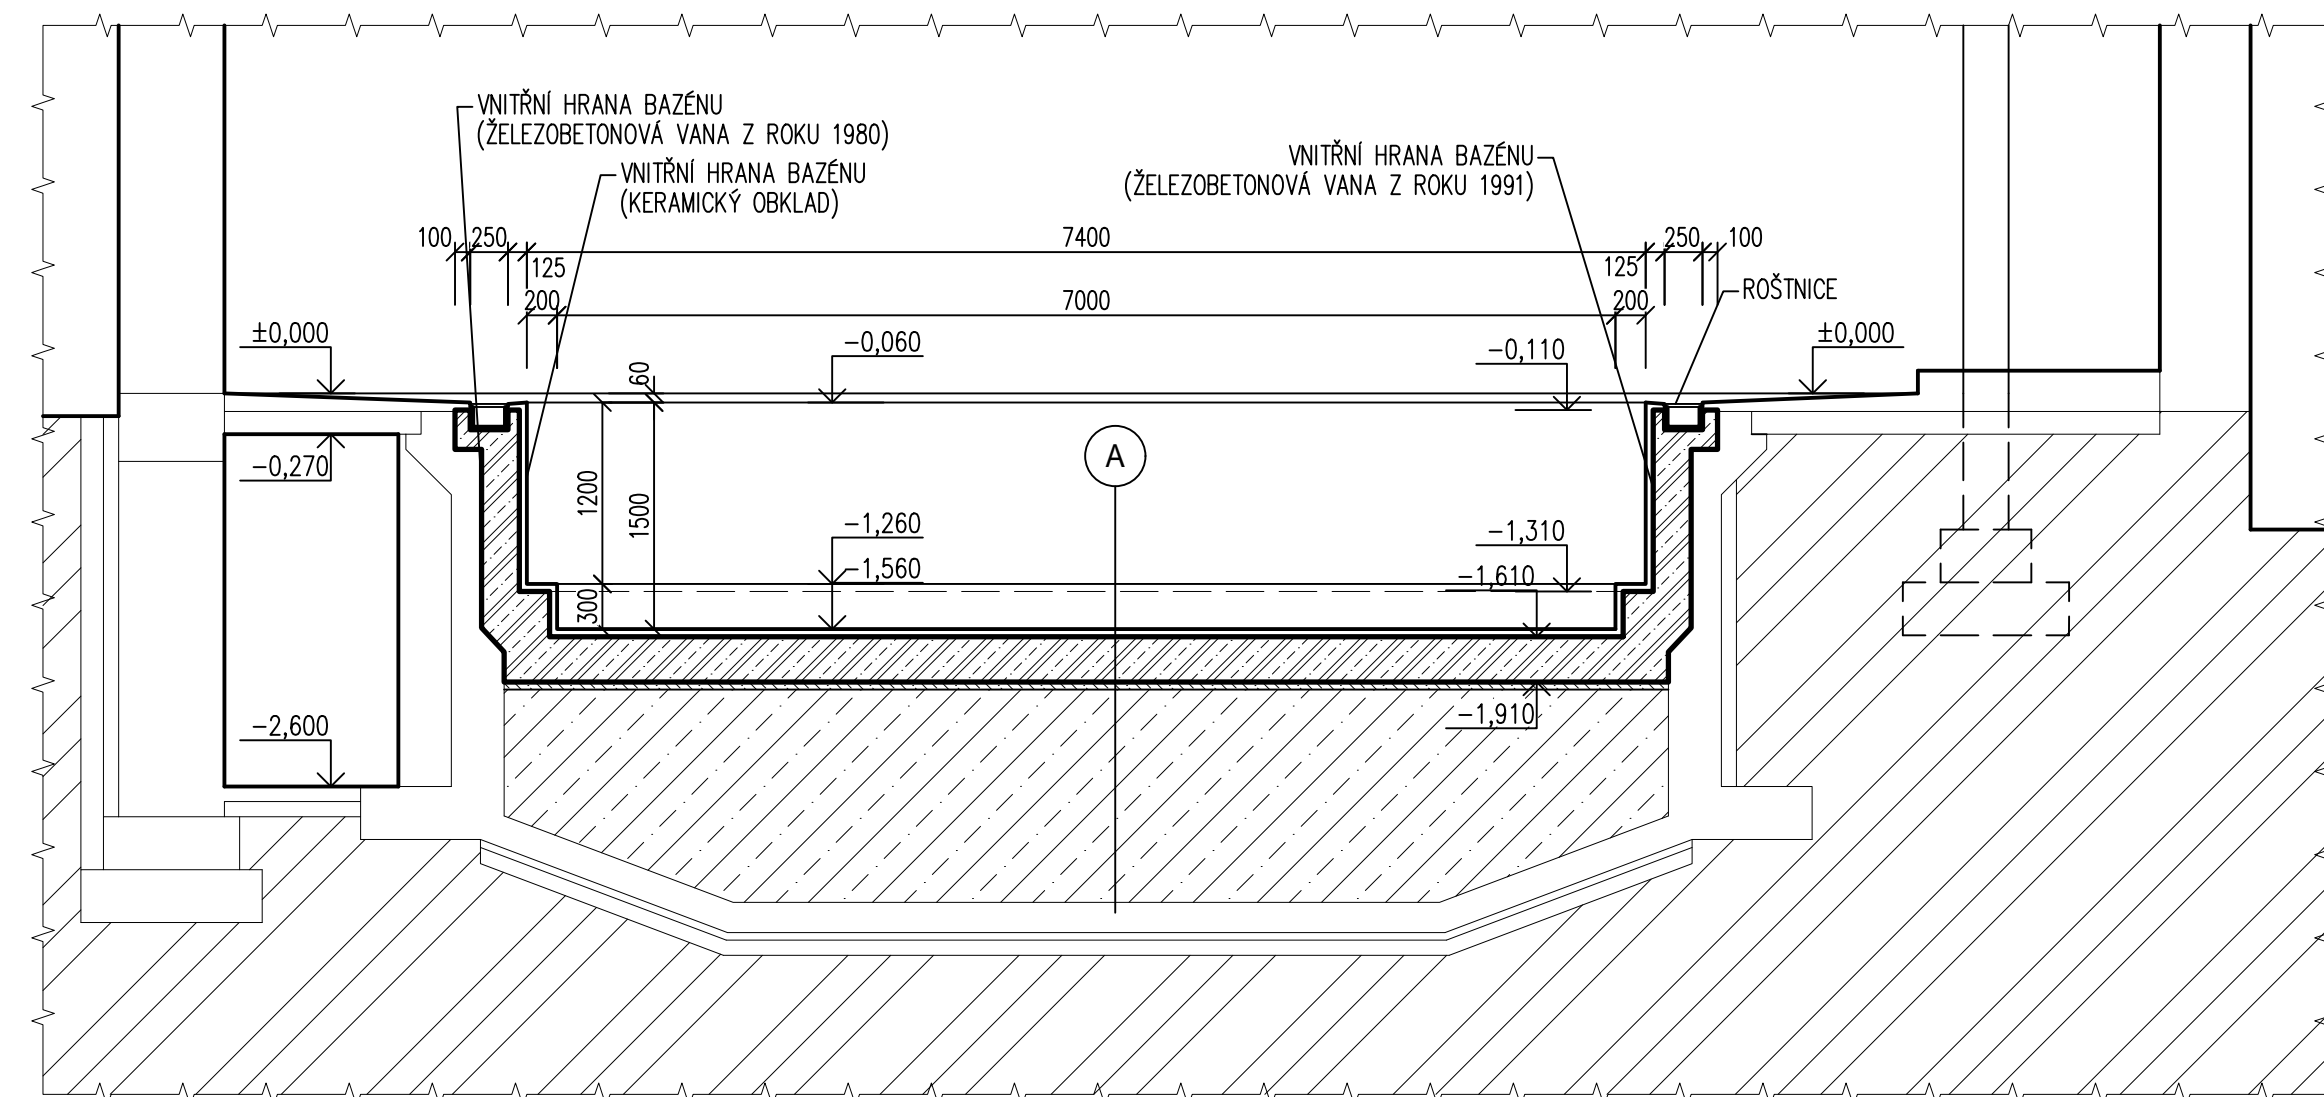

☐ STÁVAJÍCÍ KONSTRUKCE

A

- KERAMICKÁ DLAŽBA LEPENÁ CELOPOŠŤNĚ DO TMELU
- CEMENTOVÝ POTĚR TL. 10–20mm
- CEMENTOVÝ POTĚR VODOSTÁVNÝ TL. 30–40mm
- ZELEZOBETONOVÁ KONSTRUKCE DNA BAZÉNU (Z ROKU 1991)
- VODOSTÁVNÝ BETON, 300mm
- PODKLADNÍ BETONOVÁ MAZANINA TL.50mm
- KERAMIZITOVÁ VÝPLŇ PROHLoubENĚ ČÁSTI PŮVODNÍHO BAZÉNU
- ZELEZOBETONOVÁ KONSTRUKCE DNA PŮVODNÍHO BAZÉNU (Z ROKU 1980)

$\pm 0 \cong$ PODLAHA V 1.NP

"DOKUMENTACE JE DUŠEVNÍM MAJETKEM FIRMY HUTNÍ PROJEKT Frýdek-Místek a.s. A NESMÍ BÝT POUŽITA BEZ JEJÍHO VĚDOMÍ."

[illegible]