




VÝZTUŽ ZÁKLADOVÉ DESKY -PŮDORYS

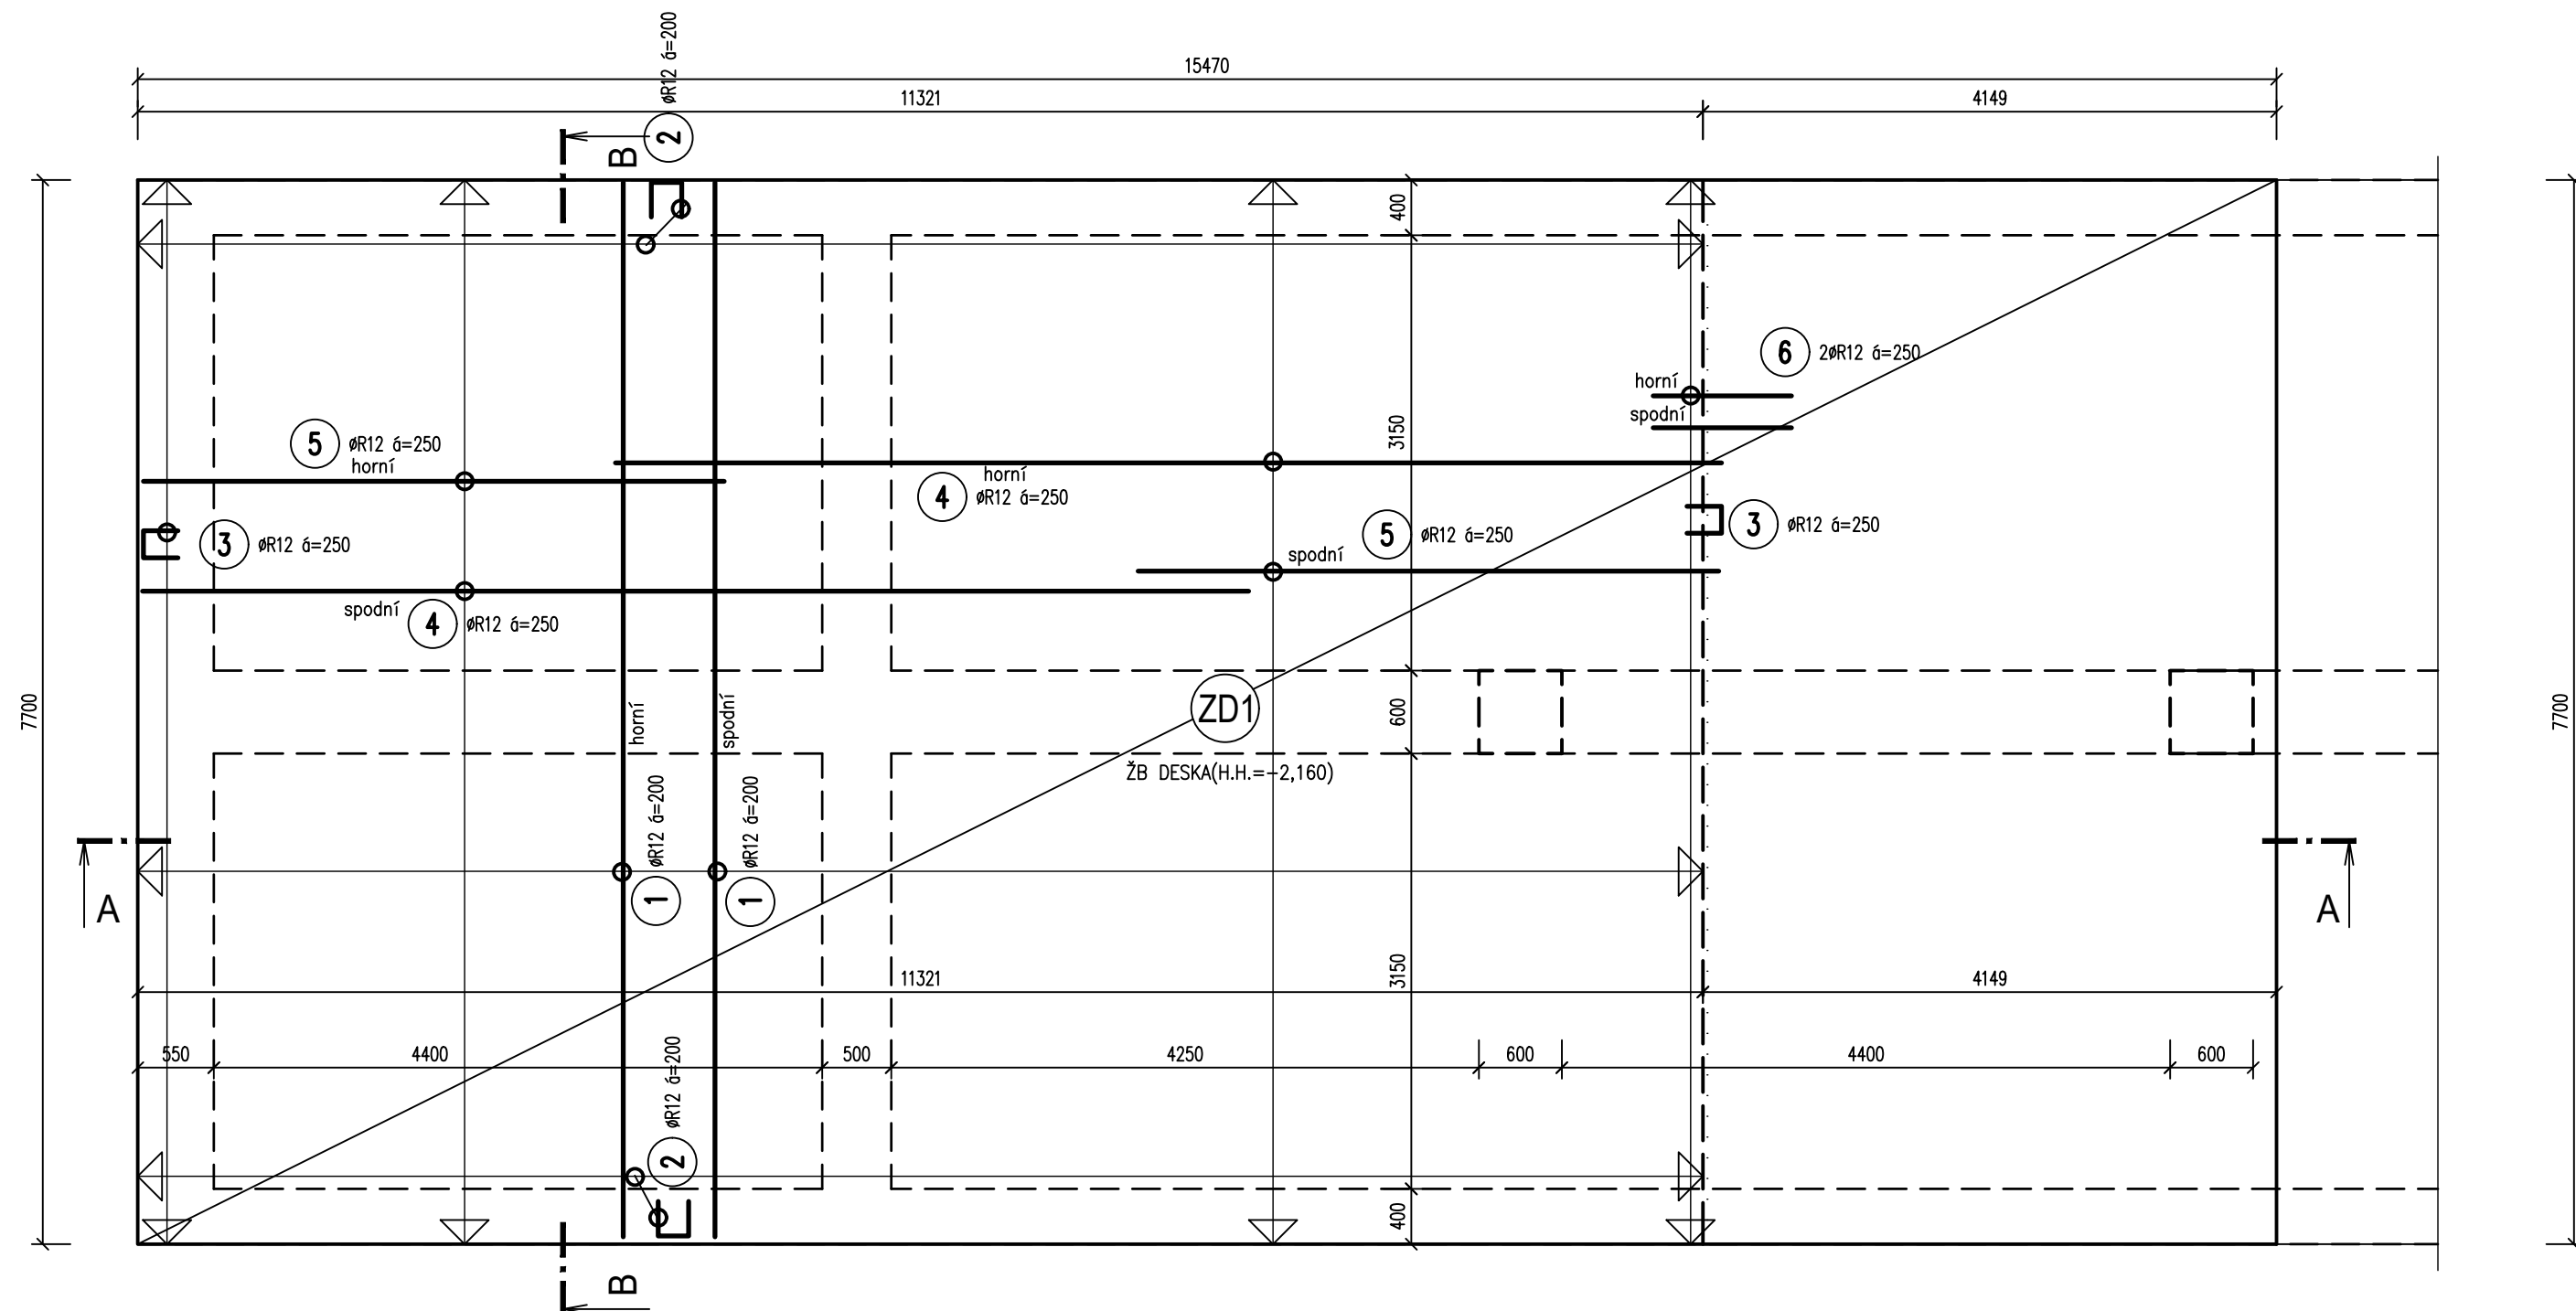

-ŘEZ A-A

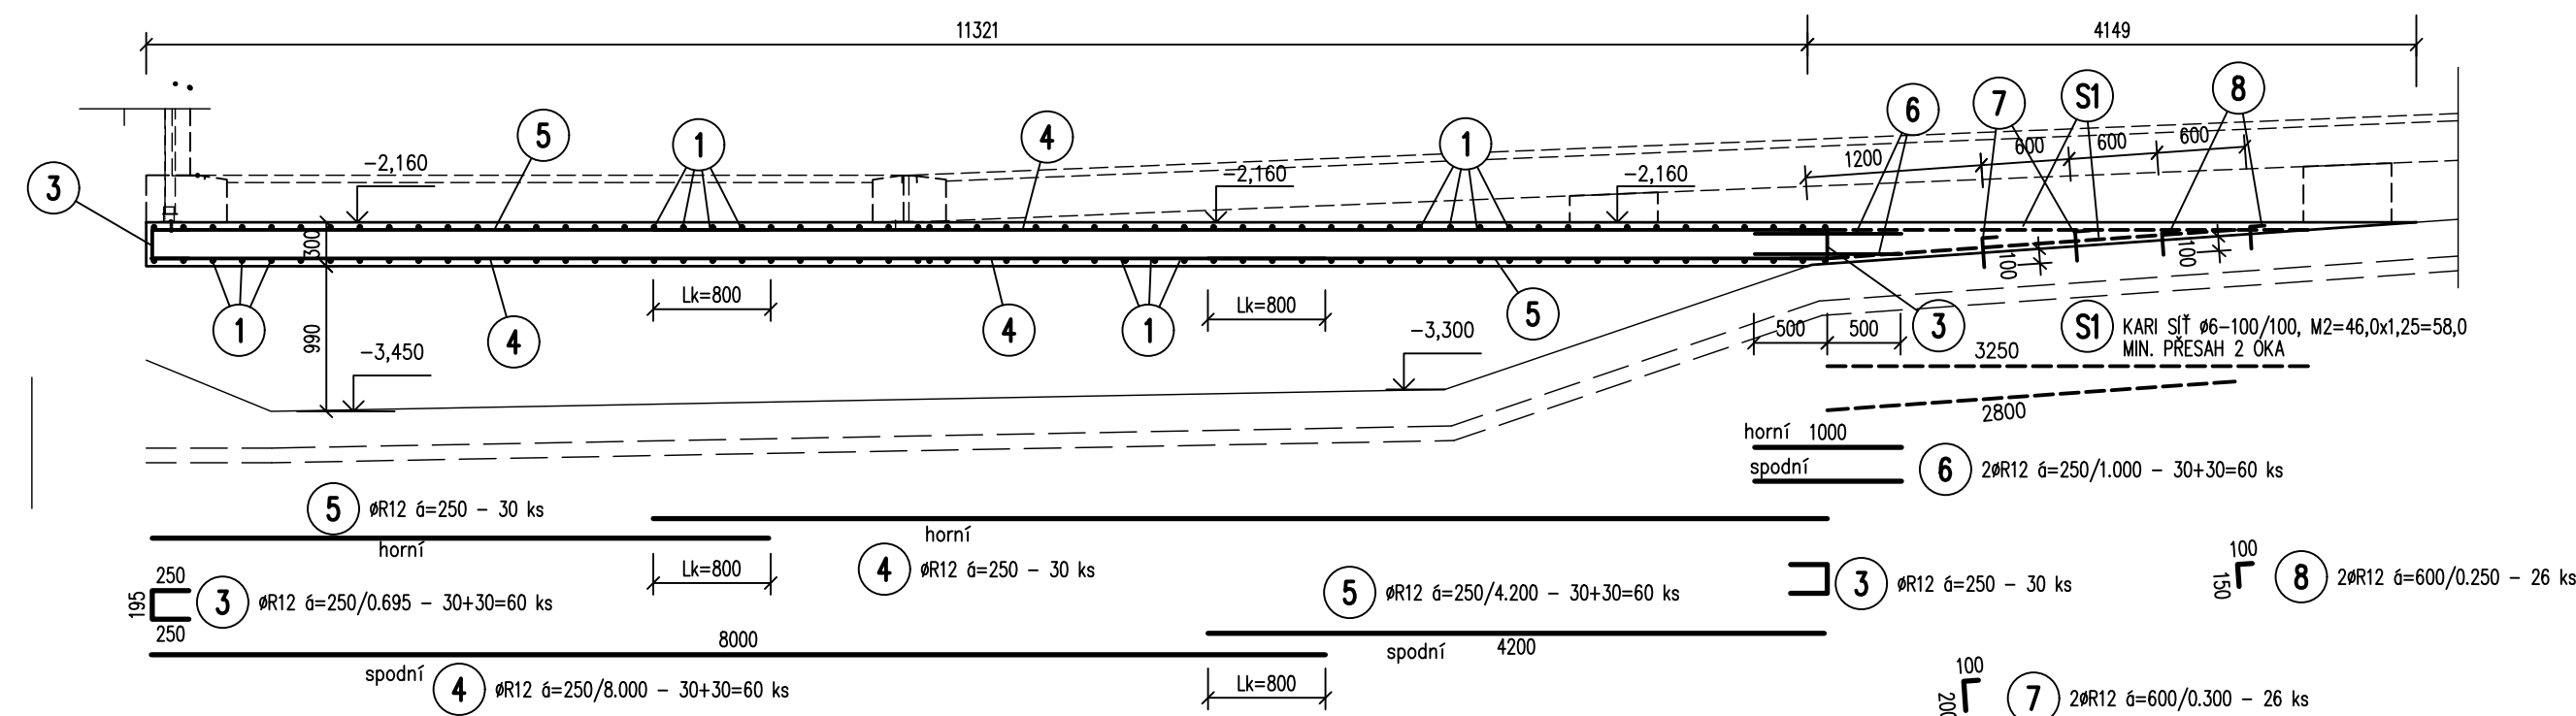

-ŘEZ B-B

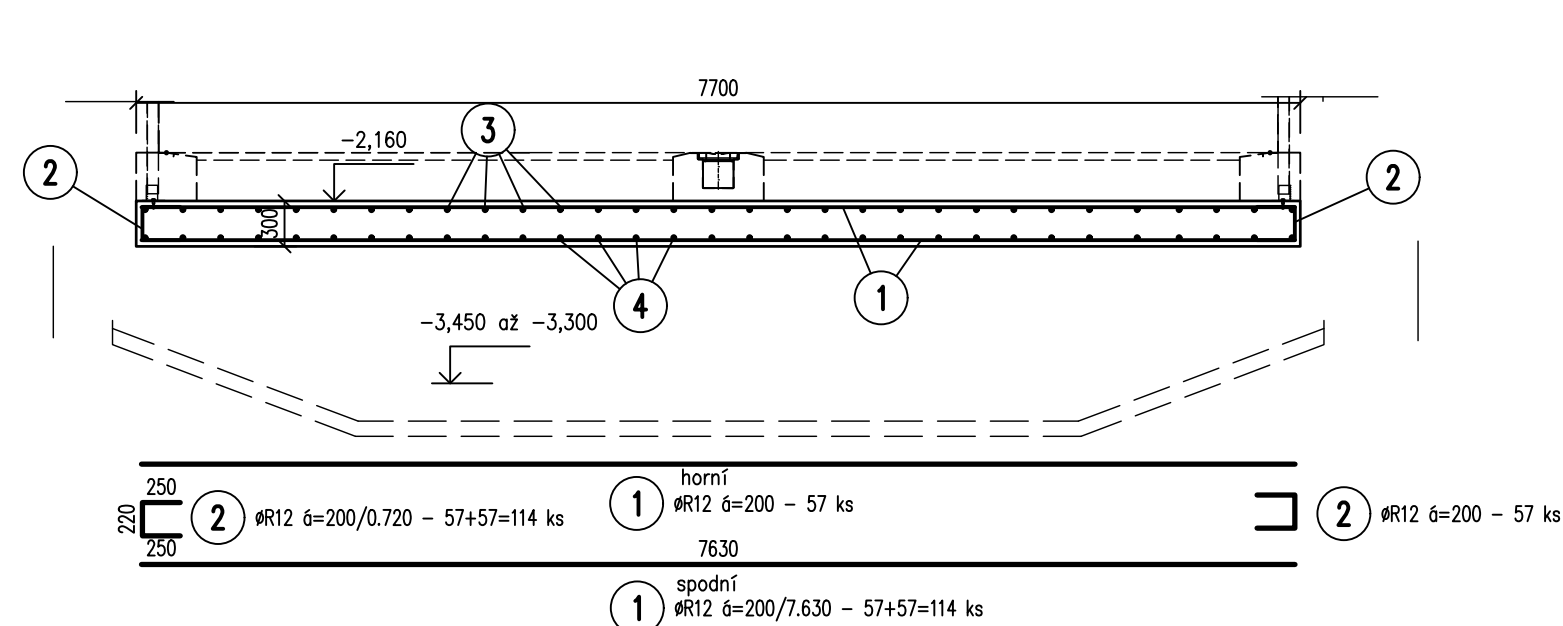

V Ý K A Z V Ý Z T U Ž E

Č.P.	ø [mm]	Délka [m]	Počet	Délka [m]
				10505
				R12
1	R12	7.63	114	869.820
2	R12	0.72	114	82.080
3	R12	0.70	60	41.700
4	R12	8.00	60	480.000
5	R12	4.20	60	252.000
6	R12	1.00	60	60.000
7	R12	0.30	26	7.800
8	R12	0.25	26	6.500
Celková délka [m]				1799.900
Specifická hmotnost [kg/m]				0.888
Celková hmotnost [kg]				1598.311
Celková hmotnost [kg]				1598.311

VÝKAZ KARI SÍTÍ

(S1) KARI SIť ø6-100/100, M2=58,0, HMOTNOST=258,0 kg

POZNÁMKA

- 1/ DÉLKY JEDNOTLIVÝCH ÚSEKŮ VÝZTUŽNÝCH PRUTŮ JSOU VZTAŽENY KE STŘEDNICI (OSE) VÝZTUŽE
- 2/ ROZSAH POUŽITÝCH VÝZTUŽNÝCH VLOŽEK JE PRO DANOU OBLAST (VIZ PŮDORYS) VYZNAČEN ŠÍPKAMI
A JEJÍ UMÍSTĚNÍ V KONSTRUKCI STROPNÍ DESKY PO VÝŠCE JE VYZNAČENO POPISEM "HORNÍ" A "SPODNÍ" LIC
STROPNÍ DESKY. VÝZTUŽ JE V PŮDORYSE VYZNAČENA VE SKLOPENÉ POLOZE
- 3/ PŘED VÝROBOU VÝZTUŽE STROPNÍ KONSTRUKCE JE NUTNO OVĚŘIT SKUTEČNÉ PŮDORYSNÉ ROZMĚRY STAVBY
- 4/ KRYTÍ HLAVNÍ VÝZTUŽE JE 35mm
- 5/ PRO ZAJIŠTĚNÍ POŽADOVANÉHO KRYTÍ VÝZTUŽE BUDOU POUŽITY SYSTÉMOVÉ DISTANČNÍ PRVKY DODAVATELE
ŽB KONSTRUKCÍ
- 6/ STAVEBNÍ ÚPRAVY NEUVEDENÉ NA TOMTO VÝKRESU SE PŘEDVEDEJÍ DODATEČNĚ VRTÁNÍM EV. PODLE VÝKRESŮ
JEDNOTLIVÝCH PROFESÍ.

BETON: C25/30 XC2- Dmax22-S3

OCEL B500B(R), B500A-kari síť – KRYTÍ HLAVNÍ VÝZTUŽE 35mm

"DOKUMENTACE JE DUŠEVNÍM MAJETKEM FIRMY HUTNÍ PROJEKT FRYDEK-MÍSTEK a.s. A NESMÍ BÝT POUŽITA BEZ JEJÍHO VĚDOMÍ."				
a)				
OZN.	ZMĚNA	DATUM	PROVEDL	KONTROLA
VYPRACOVAL	ING. MILAN PETRŮ			<div><div>HUTNÍ PROJEKT FRYDEK-MÍSTEK</div><div>HUTNÍ PROJEKT FRYDEK-MÍSTEK a.s.</div></div>
PROJEKTANT	ING. MILAN PETRŮ			
SCHVÁLIL	ING. MICHAL ONDROUŠEK			
KONTROLOVAL	ING. MICHAL ONDROUŠEK			
INVESTOR	STAREZ-SPORT, a.s.	DATUM 09/2023		
MÍSTO STAVBY	Brno - město, 602 00, Ponávka 808/3a	ÚČEL PROVÁDĚNÍ		
STAVBA	REKONSTRUKCE BAZÉNOVÉ VANY V OBJEKTU KRYTÉHO PLAVECKÉHO BAZÉNU PONÁVKA	STAVBY		
SO01 BAZÉN STAVEBNÉ KONSTRUKČNÍ ŘEŠENÍ VÝZTUŽ ZÁKLADOVÉ DESKY		Č. ZAK. 11364-003-000		
		ARCHIVNÍ ČÍSLO HP4-2-101428		
		LISTŮ 1	POČET A4 6	
		MĚŘITKO 1:50	POŘADOVÉ Č. 04	