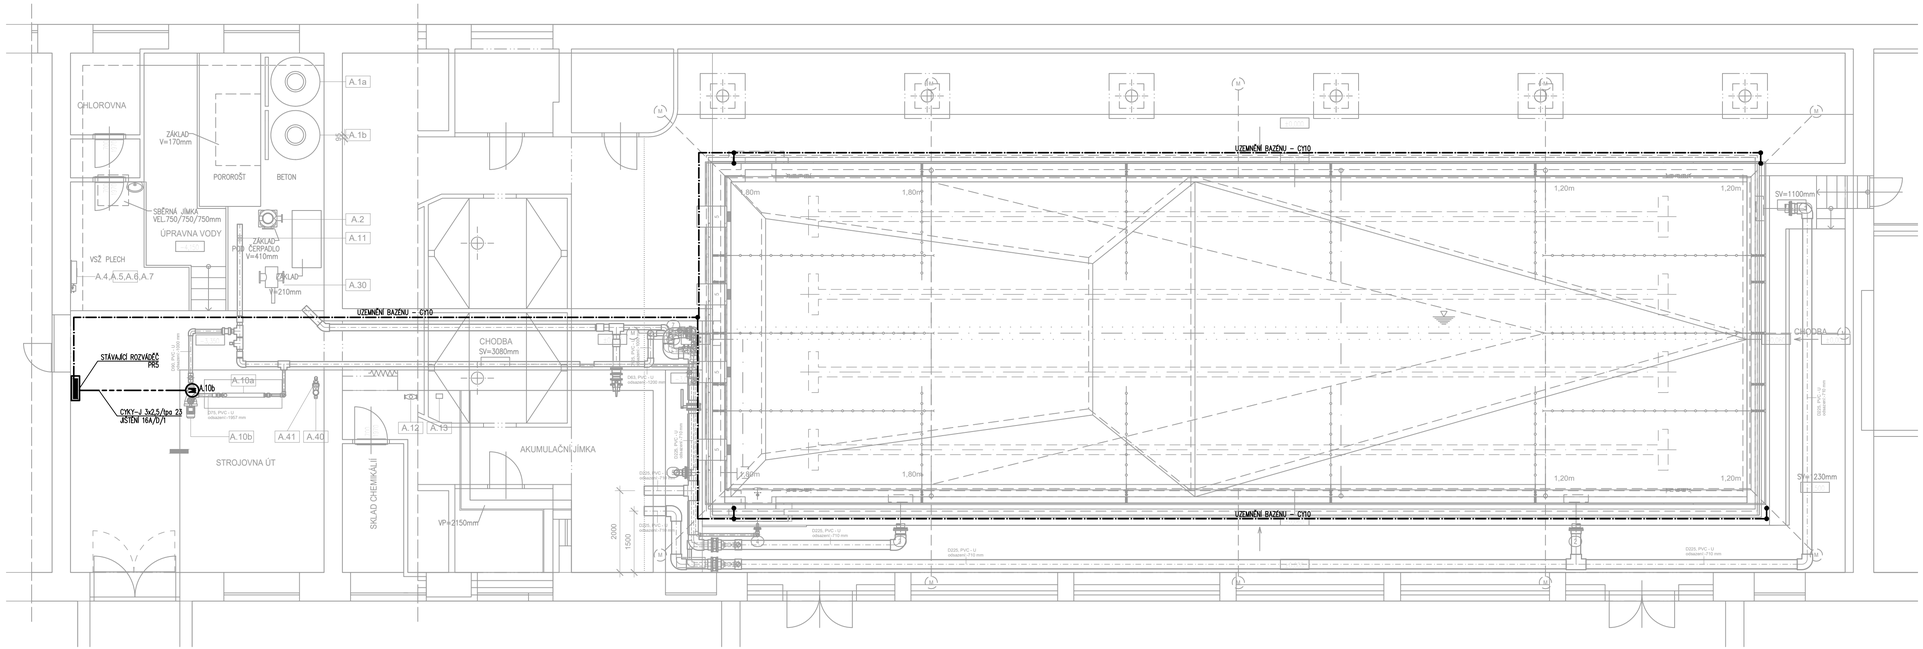

LEGENDA

— ELEKTRICKÝ ROZVÁDĚČ

— MOTOR

ROZVODNÁ SOUSTAVA

3PEN 400V AC 50 Hz / TN–C
3NPE 400V AC 50 Hz / TN–S

OCHRANA PŘED ÚRAZEM ELEKTRICKÝM PROUDEM DLE ČSN 33 2000–4–41 ed3

411.2 Základní ochrana před přímým dotykem
– A.1 Základní izolace živých částí
– A.2 Ochrana přepážkami nebo kryty
– 411.3. Doplňková ochrana proudovými chrániči

411.3 Ochrana při poruše
– 411.3.1 Ochranné uzemnění a ochranné pospojování
– 411.3.2 Automatické odpojení při poruše
– 415.1 Doplňková ochrana: proudovými chrániči
– 415.2 Doplňková ochrana: doplňujícím ochranným pospojováním

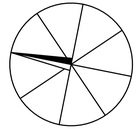

±0 ≙ PODLAHA V 1.NP

"DOKUMENTACE JE DUŠEVNÍM MAJETKEM FIRMY HUTNÍ PROJEKT Frýdek-Místek a.s. A NESMÍ BÝT POUŽITA BEZ JEJÍHO VĚDOMÍ."

a)				
OZN.	ZMĚNA	DATUM	PROVEDL	KONTROLA

VYPRACOVAL	ING. PETR HANÁČEK	
PROJEKTANT	ING. PETR HANÁČEK	
SCHVÁLIL	ING. JIŘÍ STAŠEK	
KONTROLOVAL	ING. JIŘÍ STAŠEK	
INVESTOR	STAREZ-SPORT, a.s.	
MÍSTO STAVBY	Brno - město, 602 00, Ponávka 808/3a	
STAVBA	REKONSTRUKCE BAZÉNOVÉ VANY V OBJEKTU KRYTÉHO PLAVECKÉHO BAZÉNU PONÁVKA	

SO01 BAZÉN
ELEKTROINSTALACE SILNOPROUDÁ

PŮDORYS 1.PP

HUTNÍ PROJEKT Frýdek-Místek a.s.

DATUM	09/2023
ÚČEL	PROVÁDĚNÍ STAVBY
Č. ZAK.	11364-003-000
ARCHIVNÍ ČÍSLO	HP4-4-101036
LISTŮ 1	**POČET A4** 4
MĚŘÍTKO	**POŘADOVÉ Č.** 02