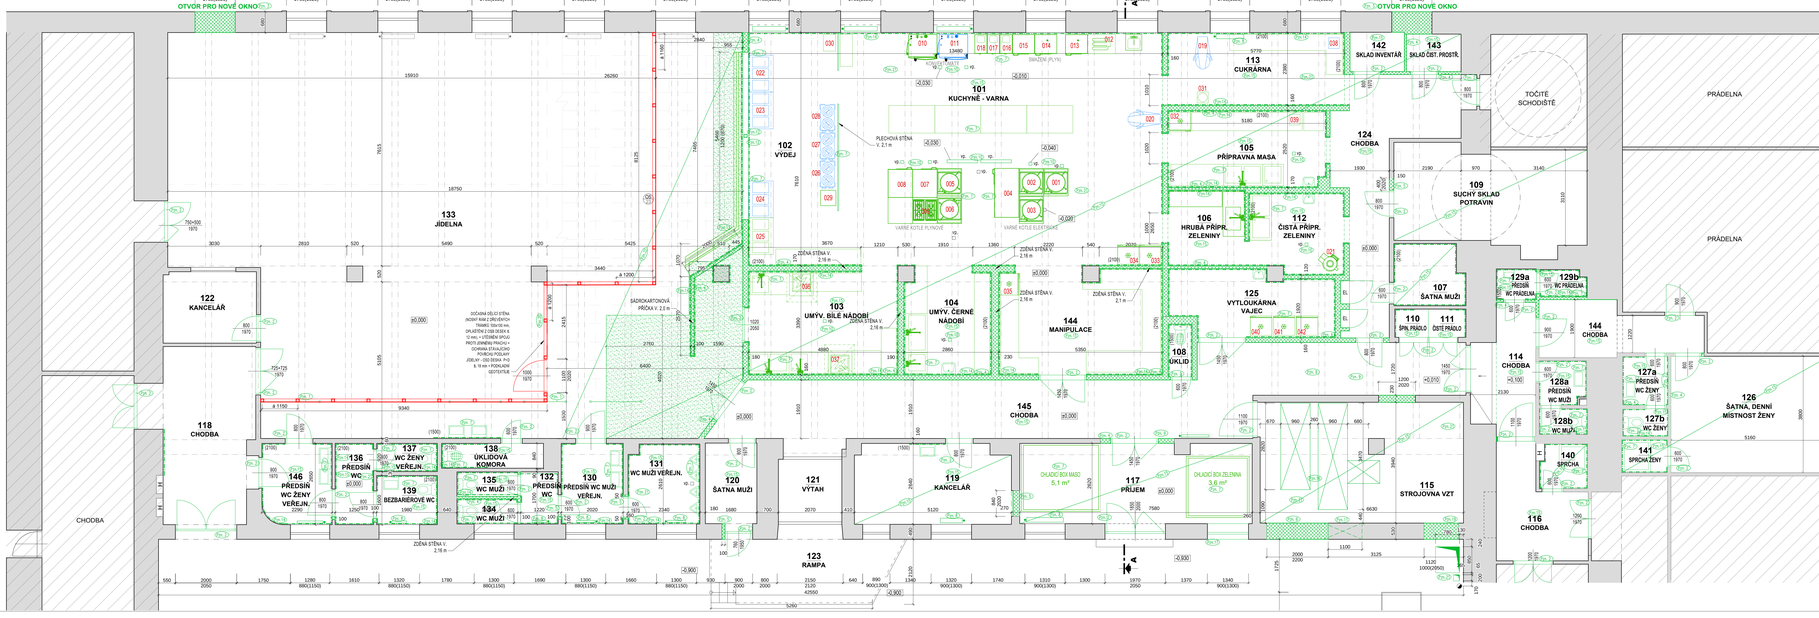
OTVOR PRO NOVÉ OKNO
OTVOR PRO NOVÉ OKNO
101 KUCHYNĚ - VARNA
102 VÝDEJ
103 UMÝV. BÍLÉ NÁDOBÍ
104 UMÝV. ČERNÉ NÁDOBÍ
105 PŘÍPRAVNA MASA
106 HRUBÁ PŘÍPR. ZELENINY
107 ŠATNA MUŽI
108 ÚKLID
109 SUCHÝ SKLAD POTRAVIN
110 ŠPIN. PRÁDLO
111 ČISTÉ PRÁDLO
112 ČISTÁ PŘÍPR. ZELENINY
113 CUKRÁRNA
114 CHODBA
115 STROJOVNA VZT
116 CHODBA
117 PŘÍJEM
118 CHODBA
119 KANCELÁŘ
120 ŠATNA MUŽI
121 VÝTAH
122 KANCELÁŘ
123 RAMPA
124 CHODBA
125 VYTLOUKÁRNA VAJEC
126 ŠATNA, DENNÍ MÍSTNOST ŽENY
127a PŘEDSÍŇ WC ŽENY
127b WC ŽENY
128a PŘEDSÍŇ WC MUŽI
128b WC MUŽI
129a PŘEDSÍŇ WC PRÁDELNA
129b WC PRÁDELNA
130 PŘEDSÍŇ WC MUŽI
131 WC MUŽI VEŘEJN.
132 PŘEDSÍŇ WC
133 JÍDELNA
134 ZÁSOBOVACÍ OTVOR
135 WC MUŽI
136 PŘEDSÍŇ
137 WC ŽENY VEŘEJN.
138 ÚKLIDOVÁ KOMORA
139 BEZBARIÉROVÉ WC
140 SPRCHA
141 SPRCHA ŽENY
142 SKLAD INVENTÁŘ
143 SKLAD CIST. PROSTŘ.
144 MANIPULACE
145 CHODBA
146 PŘEDSÍŇ WC ŽENY VEŘEJN.
CHODBA
PRÁDELNA
TOČITÉ SCHODIŠTĚ
ZDĚNÁ STĚNA V. 2,16 m
PLECHOVÁ STĚNA V. 2,1 m
SAMONÁBTOKOVÁ PŘÍKOVA Ø 3,2 m
OCHRANA DO ÚT STĚNY (SVISLÝ NÁSLÍ Z BÍLÉHO PLECHU, ŠÍŘKA 500 MM, UPEVNĚNÝ K ZDIVU)
SPOJOVACÍ PROFIL (PROFIL PRO SPOJENÍ DVOU PLECHŮ)
ZDIVO Z KERAMICKÝCH BLOKŮ
ŽELEZOBETONOVÁ KONSTRUKCE
PROFILOVÝ PODLAHY
ŽELEZOBETONOVÁ STĚNA
ŽELEZOBETONOVÁ STĚNA
ŽELEZOBETONOVÁ STĚNA