



POHLED Z ATRIA
POHLED SEVEROZÁPADNÍ

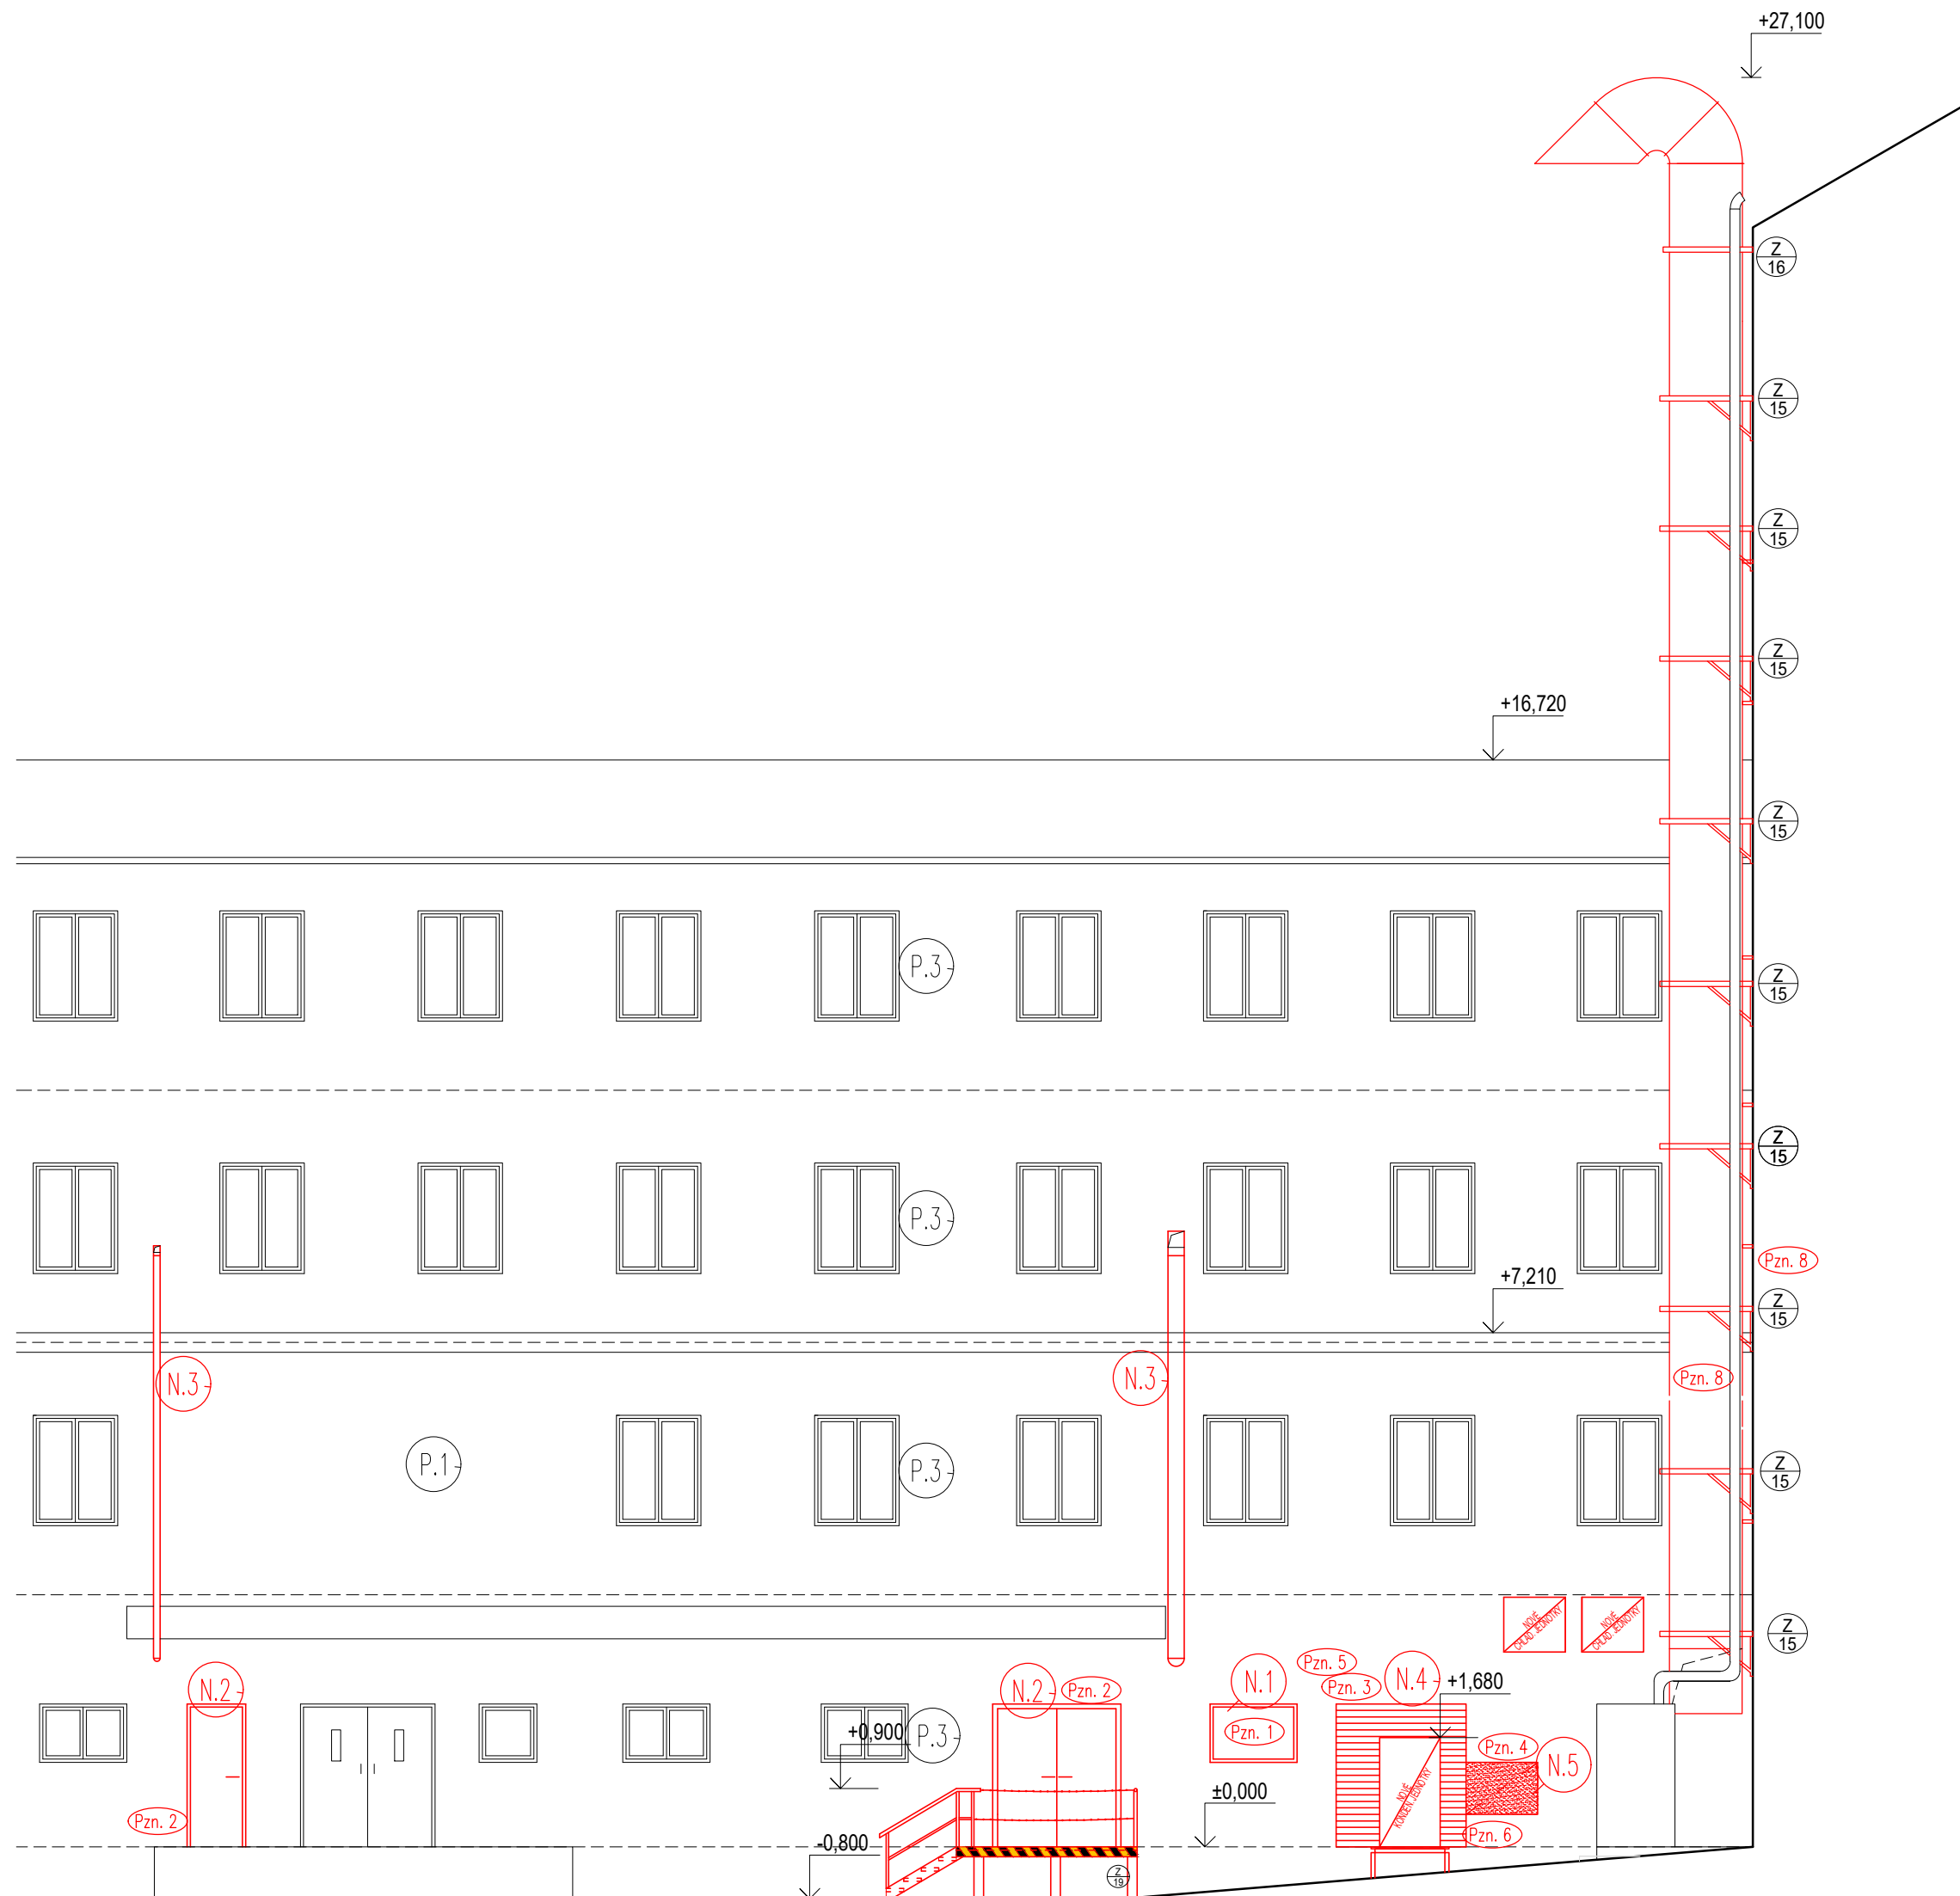

POHLED Z ATRIA
POHLED SEVEROVÝCHODNÍ

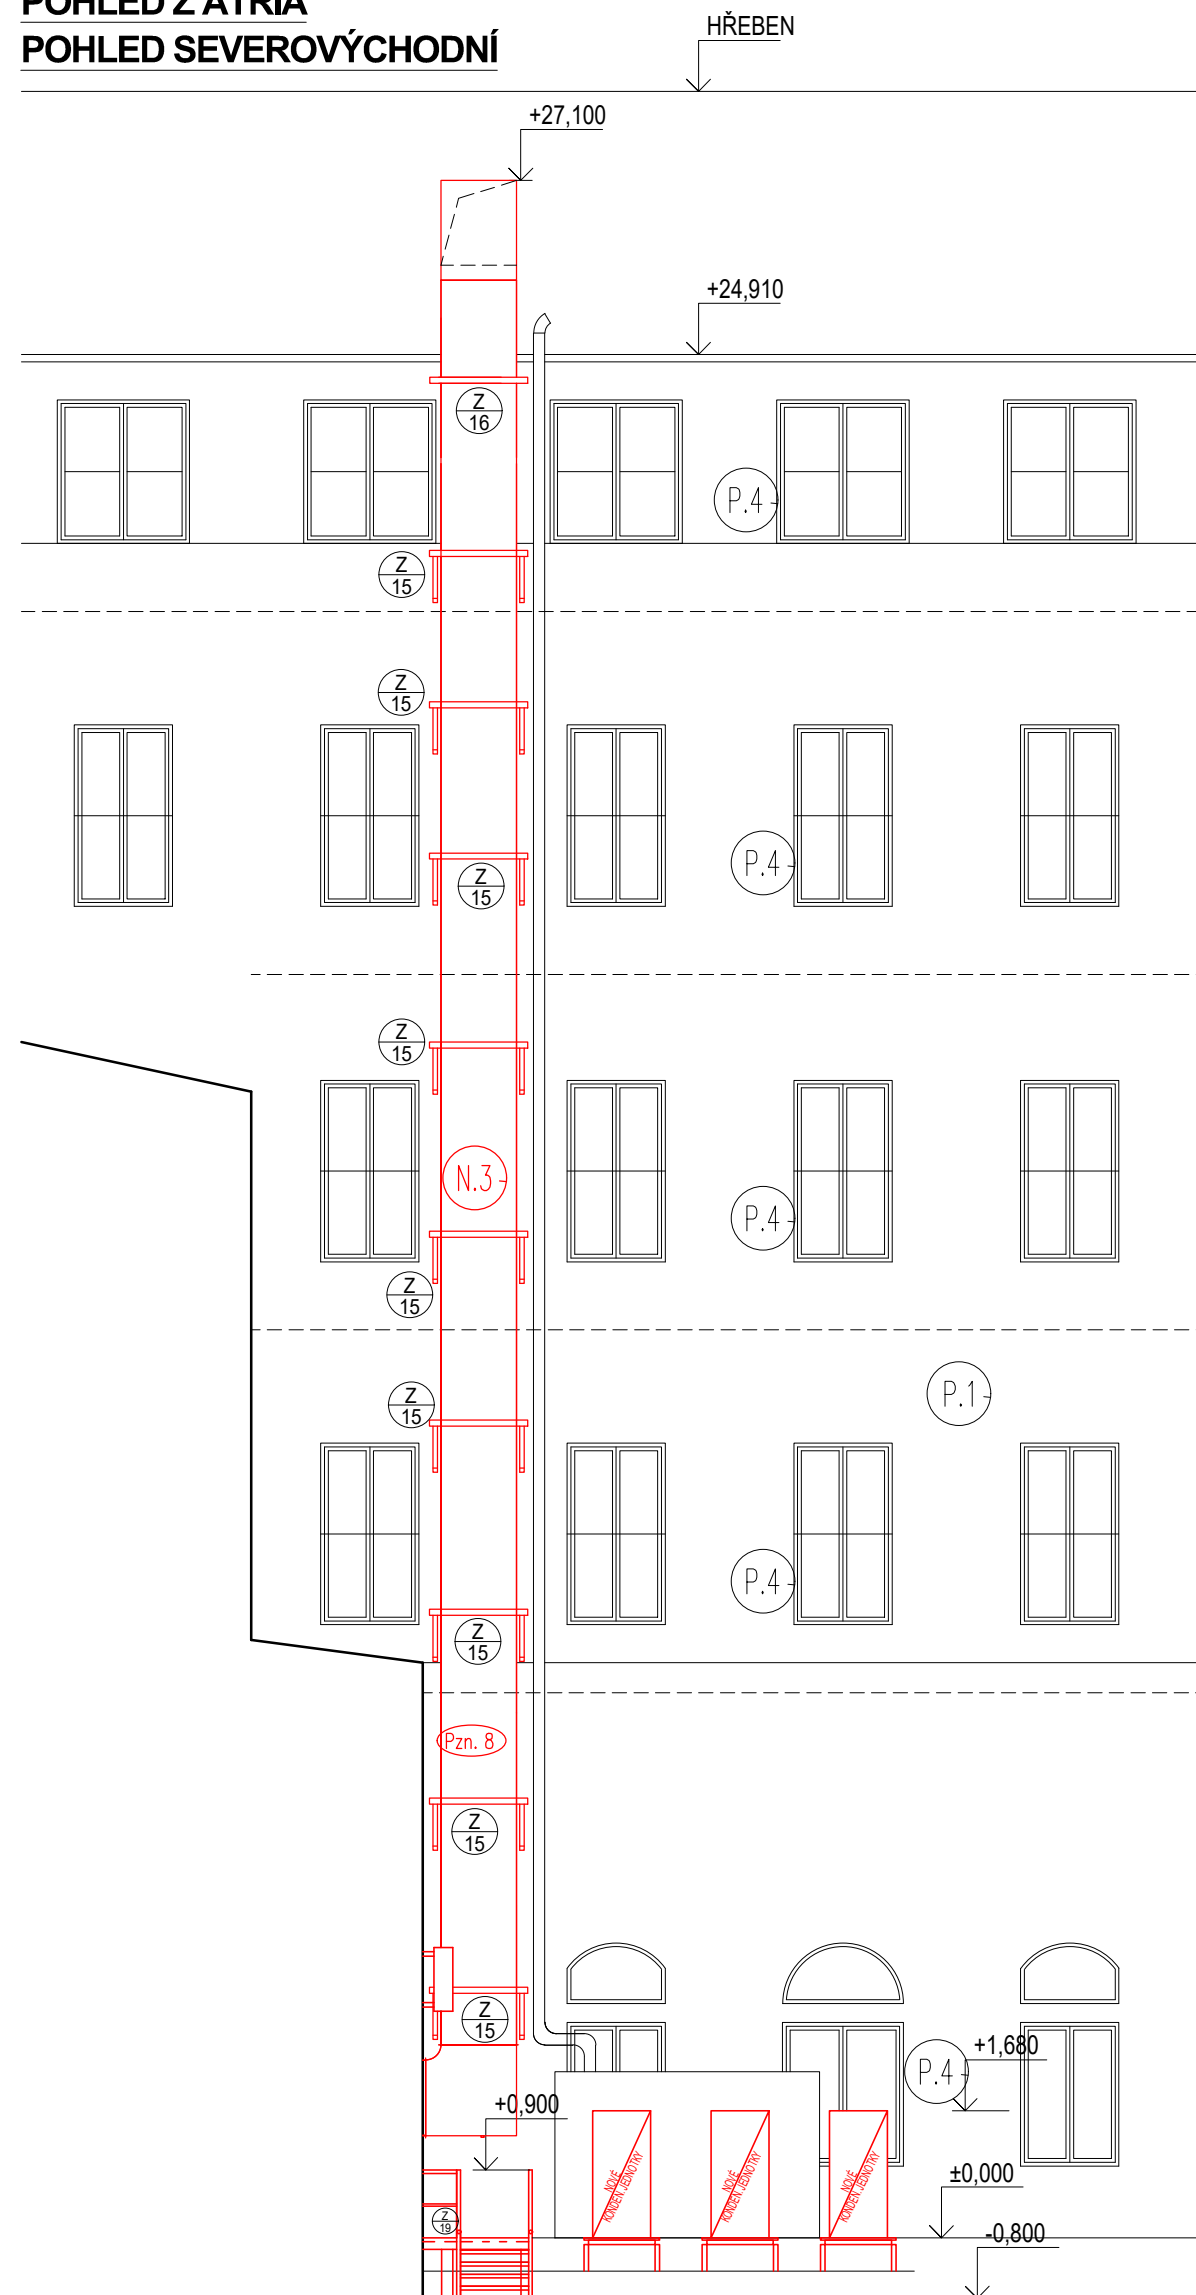

LEGENDA ZNAČEK A ODKAZŮ

Pzn.1	OSAZENÍ PŘEKĽADU NA VYBOURANÝM OTVOREM (SPECIFIKACE PŘEKĽADU VIZ VPIS PŘEKĽADU)
Pzn.2	OSAZENÍ NOVÉHO DVERNÍHO KŘIDLA I S NOVÝM ZÁRUBNÍ (SPECIFIKACE VIZ TRuhlÁŘSKÉ VÝROBKÝ)
Pzn.3	OSAZENÍ PŘEKĽADU NA VYBOURANÝM OTVOREM (SPECIFIKACE PŘEKĽADU VIZ VPIS PŘEKĽADU)
Pzn.4	VÝZDENÍ OTVORU VZNIKLEHO PŘI BOURACÍCH PRACÍCH
Pzn.5	OSAZENÍ NOVÉ VÉTRACÍ ŽALUZIE
Pzn.6	NOVÁ KONDENZÁTNÍ JEDNOTKA
Pzn.7	NOVÉ OPLACENÉ ZEVNĚŠNÍ PLOCHY (VIZ VPIS ZÁMEČNICKÝCH VÝROBKŮ)
Pzn.8	HLAVNÍ A VEDLEŠNÍ ÚCHYTÝ NOVÉHO VZTUT POTRUBÍ
Pzn.9	OSAZENÍ NOVÝCH VENKOVNÍCH ŽALUZII, SPECIFIKACE VIZ DETAIL NADPRAŽÍ, ZÁMEČNICKÉ VÝROBKÝ Z/31

LEGENDA POVRCHŮ


- | | | | |
|--------------|---------------------------------------|--------------|---|
| (P.1) | STÁVAJÍCÍ FASÁDNÍ OMÍTKA SVĚTLÉ ŽLUTÁ | (N.1) | NOVÉ OKNO DŘEVO, BILÁ |
| (P.2) | STÁVAJÍCÍ FASÁDNÍ OMÍTKA ŠEDÁ | (N.2) | NOVÉ DVEŘE PLAST, BILÁ |
| (P.3) | STÁVAJÍCÍ OKNO BILÁ | (N.3) | NOVÉ VZT POTRUBÍ NEREZ |
| (P.4) | STÁVAJÍCÍ OKNO HNĚDÁ | (N.4) | NOVÁ VĚTRACÍ MŘÍŽ NEREZ |
| | | (N.5) | NOVÁ FASÁDNÍ OMÍTKA SVĚTLÉ ŽLUTÁ, DLE STÁVAJÍCÍ |

LEGENDA

- 
 STÁVAJÍCÍ KONSTRUKCE
 NOVÉ KONSTRUKCE

POZNÁMKA

- TATO DOKUMENTACE JE AUTORSKÝM DÍLEM A MŮŽE BÝT UŽITA VÝHRADNĚ K ÚČELU NA NI UVEDENÉMU A SMLUVNĚ DOHODNUTÉMU MEZI AUTOREM A OBJEDNATELEM
- VEŠKERÉ UVEDENÉ ROZMĚRY JE NUTNÉ OVĚŘIT NA STAVBĚ!!!
- MOŽNÉ NEJASNOSTI BUDOU VŽDY KONSULTOVÁNY S ODPOVĚDNÝM PROJEKTANTEM

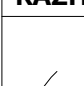RAZÍTKO/PODPIS	PARÉ
	

±0,000 = PODLAHA 1.NP STÁVAJÍCÍHO OBJEKTU, VÝŠKOVÝ SYSTÉM B.P.V., MÍSTNÍ SS

NÁZEV PROJEKTU	
Modernizace kuchyně MMB Malinovského nám. 3 - zpracování projektové dokumentace	
MÍSTO STAVBY	
Malinovského náměstí 624/3, 602 00 Brno p.č. 271, k.ú. Město Brno [610003]	
INVESTOR	
Statutární město Brno, Dominikánské náměstí 196/1, Brno-město, 602 00 Brno IČO: 4492785	
OBJEKT	
SO 01 - Magistrát města Brna	
ČÁST PROJEKTU	ARCHITEKTONICKO STAVEBNÍ ŘEŠENÍ
NÁZEV	ČÍSLO
POHLEDY Z ATRIA - NOVÝ STAV	N03

	<p>GARANT projekt s.r.o. Staňkova 103/18, 602 00 Brno IČ: 06722865, DIČ: CZ06722865 E-mail: info@garantprojekt.cz mob.: 608 213 528 web: garantprojekt.cz</p>
<p>AUTORIZOVANÝ PROJEKTANT</p>	<p>ING. JAKUB KARMAZÍN č. autorizace 1006544</p>
<p>HLAVNÍ INŽENÝR PROJEKTU</p>	<p>ING. JAKUB KARMAZÍN</p>
<p>VYPRACOVAL</p>	<p>ING. PAVEL VONDÁL</p>
<p>ČÍSLO ZAKÁZKY</p>	<p>DATUM</p>
<p>GP202401</p>	<p>11/2024</p>
<p>MĚŘÍTKO</p>	<p>STUPĚŇ</p>
<p>1:100</p>	<p>DPS</p>