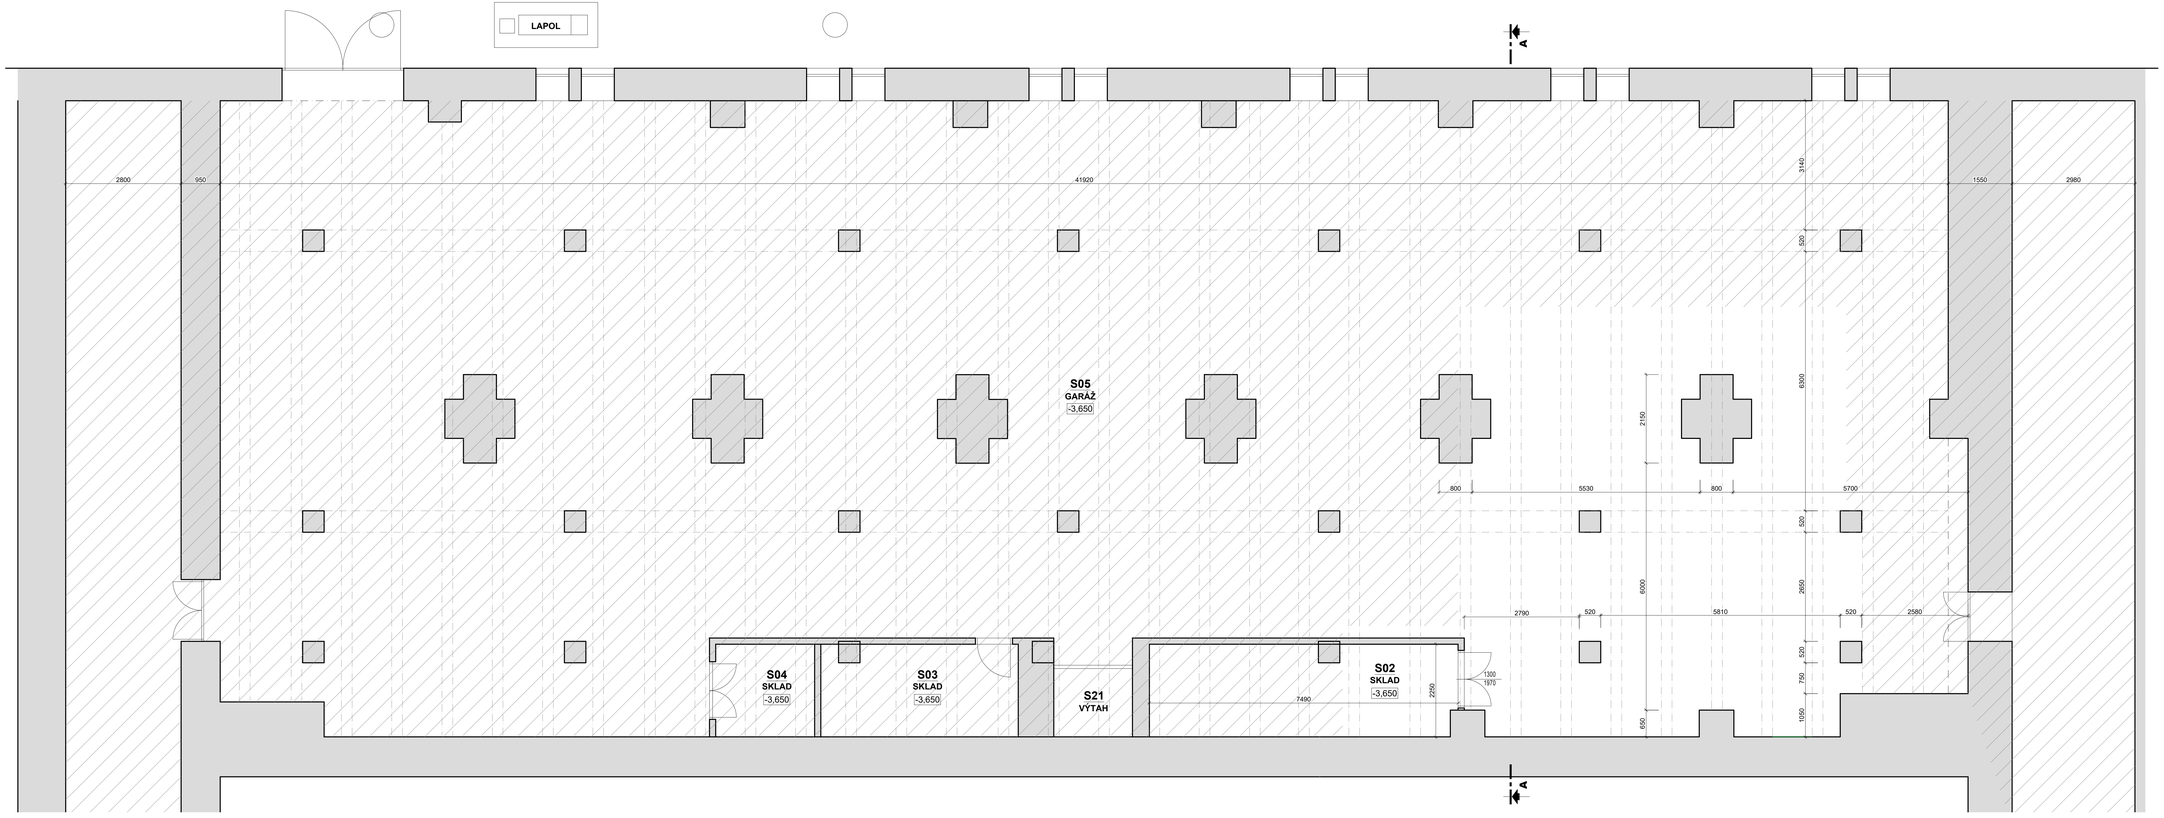

LEGENDA MATERIÁLŮ

STÁVAJÍCÍ KONSTRUKCE
KERAMICKÉ ZDIVO

LEGENDA PLOCH

NEŘEŠENÁ ČÁST

POZNÁMKA

– TATO DOKUMENTACE JE AUTORSKÝM DÍLEM A MŮŽE BÝT UŽITA VÝHRADNĚ K ÚČELU NA NI UVEDENÉMU A SMLUVNĚ DOHODNUTÉMU MEZI AUTOREM A OBJEDNATELEM.
– VEŠKERÉ UVEDENÉ ROZMĚRY JE NUTNÉ OVĚŘIT NA STAVBĚ!!!
– MOŽNÉ NEJASNOSTI BUDOU VŽDY KONZULTOVÁNY S ODPOVĚDNÝM PROJEKTANTEM

SCHÉMA ŘEŠENÉ ČÁSTI

S

RAZÍTKO/PODPIS	PARÉ

±0,000 = PODLAHA 1.NP STÁVAJÍCÍHO OBJEKTU, VÝŠKOVÝ SYSTÉM B.P.V., MÍSTNÍ SS

NÁZEV PROJEKTU
Modernizace kuchyně MMB Malinovského nám. 3 - - zpracování projektové dokumentace

MÍSTO STAVBY
Malinovského náměstí 624/3, 602 00 Brno
p.č. 271, k.ú. Město Brno [610003]

INVESTOR
Statutární město Brno, Dominikánské náměstí 196/1, Brno-město, 602 00 Brno
IČO: 44992785

OBJEKT
SO 01 - Magistrát města Brno

ČÁST PROJEKTU
ARCHITEKTONICKO STAVEBNÍ ŘEŠENÍ — **D.1.1**

NÁZEV — ČÍSLO
PŮDORYS 1.S - STÁVAJÍCÍ STAV — **S02**

GARANT projekt s.r.o.
Hlaváčova 1somí 18, 602 00 Brno
IČ: 16720641, DIČ: CZ16720641
E-mail: info@garantprojekt.cz
mobil: +420 215 028
web: garantprojekt.cz

AUTORIZOVANÝ PROJEKTANT: **ING. JAKUB KARMAZÍN** č. autorizace 10634

HLAVNÍ INŽENÝR PROJEKTU: **ING. JAKUB KARMAZÍN**

VYPRACOVAL: **ING. PAVEL VONDÁL**

ČÍSLO ZAKÁZKY: **GP2024011** — DATUM: **11/2024**

MĚŘÍTKO: **1:50** — STUPEŇ: **DPS**