


ŘEZ A-A'

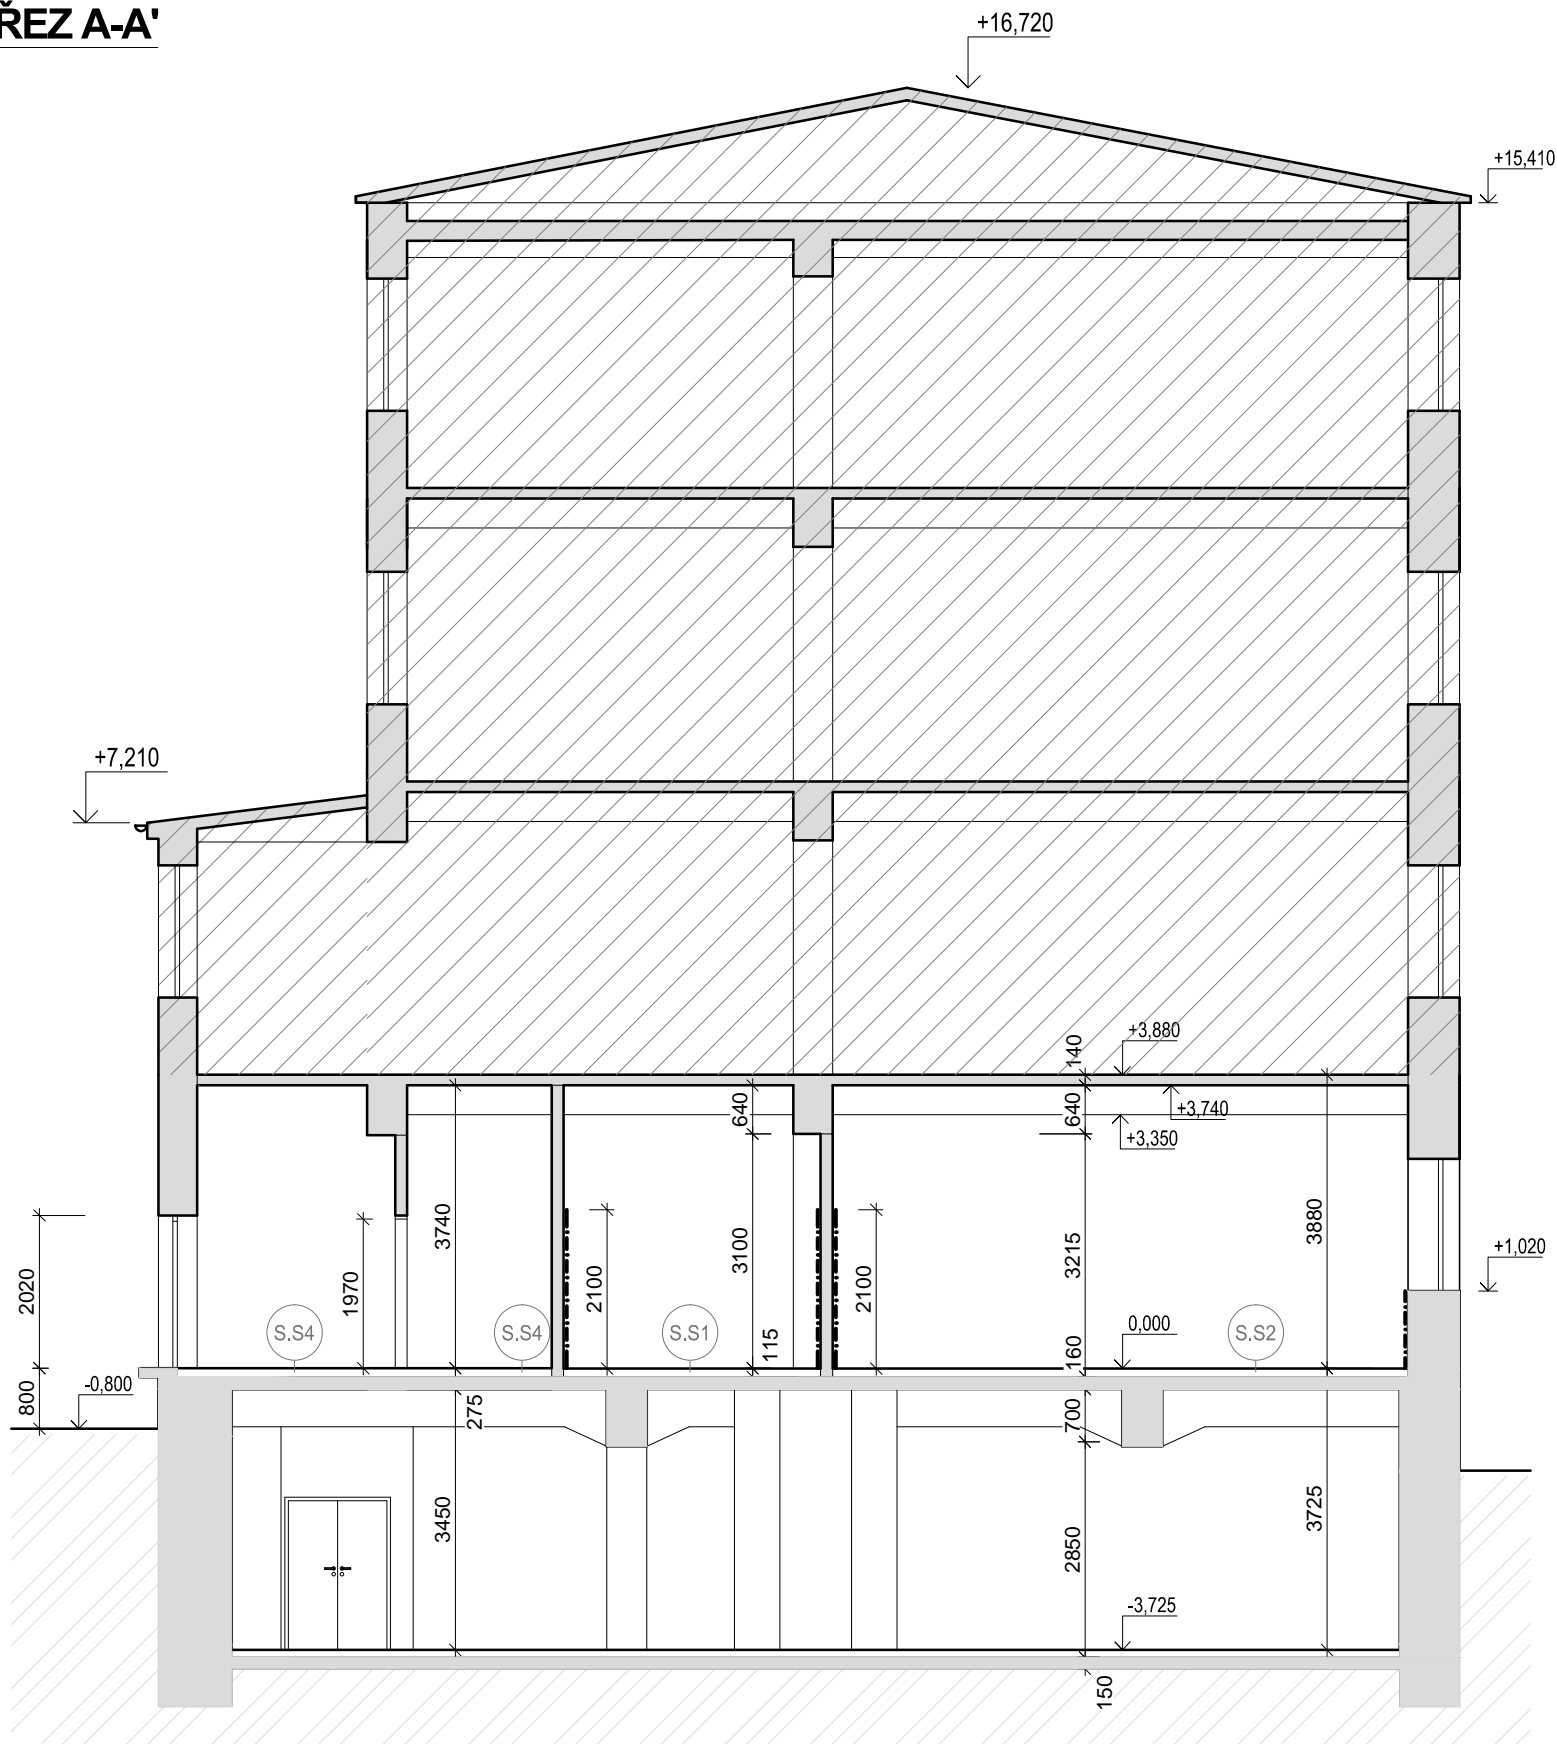

SKLADBY KONSTRUKCÍ

S.S1	SKLADBA S.S1 - EPOXIDOVÁ STĚRKA - EPOXIDOVÁ STĚRKA - BETONOVÝ POTĚR PÓROVITÝ NIŽŠÍ PEVNOSTI - BETONOVÝ POTĚR S KARISÍTI - MONOLITICKÁ ŽELEZOBETONOVÁ STROPNÍ DESKA	5 mm 60 mm 50 mm
S.S2	- SKLADBA S.S2 - EPOXIDOVÁ STĚRKA - EPOXIDOVÁ STĚRKA - BETONOVÝ POTĚR PÓROVITÝ NIŽŠÍ PEVNOSTI - BETONOVÝ POTĚR S KARISÍTI - MONOLITICKÁ ŽELEZOBETONOVÁ STROPNÍ DESKA	5 mm 70 mm 40 mm
S.S4	SKLADBA S.S4 - KERAMICKÁ DLAŽBA - KERAMICKÁ DLAŽBA - LEPIDLO NA KERAMICKOU DLAŽBU - BETONOVÝ POTĚR PÓROVITÝ NIŽŠÍ PEVNOSTI - BETONOVÝ POTĚR S KARISÍTI - MONOLITICKÁ ŽELEZOBETONOVÁ STROPNÍ DESKA	10 mm 3 mm 47 mm 55 mm

LEGENDA MATERIÁLŮ

	STÁVAJÍCÍ KONSTRUKCE
	ZEMINA PŮVODNÍ ROSTLÁ

LEGENDA PLOCH

	NEŘEŠENÁ ČÁST
--	---------------

POZNÁMKA

- TATO DOKUMENTACE JE AUTORSKÝM DÍLEM A MŮŽE BÝT UŽITA VÝHRADNĚ KÚČELU NA NÍ UVEDENÉMU A SMLUVNĚ DOHODNUTÉMU MEZI AUTOREM A OBJEDNATELEM
- VEŠKERÉ UVEDENÉ ROZMĚRY JE NUTNÉ OVĚŘIT NA STAVBĚ!!!
- MOŽNÉ NEJASNOSTI BUDOU VŽDY KONZULTOVÁNY S ODPOVĚDNÝM PROJEKTANTEM

±0,000 = PODLAHA 1.NP STÁVAJÍCÍHO OBJEKTU, VÝŠKOVÝ SYSTÉM B.P.V., MÍSTNÍ SS

NÁZEV PROJEKTU

**Modernizace kuchyně MMB Malinovského nám. 3 -  
- zpracování projektové dokumentace**

MÍSTO STAVBY

**Malinovského náměstí 624/3, 602 00 Brno  
p.č. 271, k.ú. Město Brno [610003]**

INVESTOR

**Statutární město Brno, Dominikánské náměstí 196/1, Brno-město, 602 00 Brno  
IČO: 44992785**

OBJEKT

**SO 01 - Magistrát města Brna**

ČÁST PROJEKTU

**ARCHITEKTONICKO STAVEBNÍ ŘEŠENÍ**

**D.1.1**

NÁZEV

**ŘEZ A-A' - STÁVAJÍCÍ STAV**

ČÍSLO

**S05**

RAZÍTKO/PODPIS	PARÉ

		<b>GARANT projekt s.r.o.</b> Staňkova 103/18, 602 00 Brno IČ: 06722865, DIČ: CZ06722865 E-mail: info@garantprojekt.cz mob.: 608 213 528 web: garantprojekt.cz	
AUTORIZOVANÝ PROJEKTANT	ING. JAKUB KARMAZÍN č. autorizace 1006544		
HLAVNÍ INŽENÝR PROJEKTU	ING. JAKUB KARMAZÍN		
VYPRACOVAL	ING. PAVEL VONDÁL		
ČÍSLO ZAKÁZKY	DATUM		
<b>GP202401</b>	<b>11/2024</b>		
MĚŘÍTKO	STUPEŇ		
<b>1:100</b>	<b>DPS</b>		