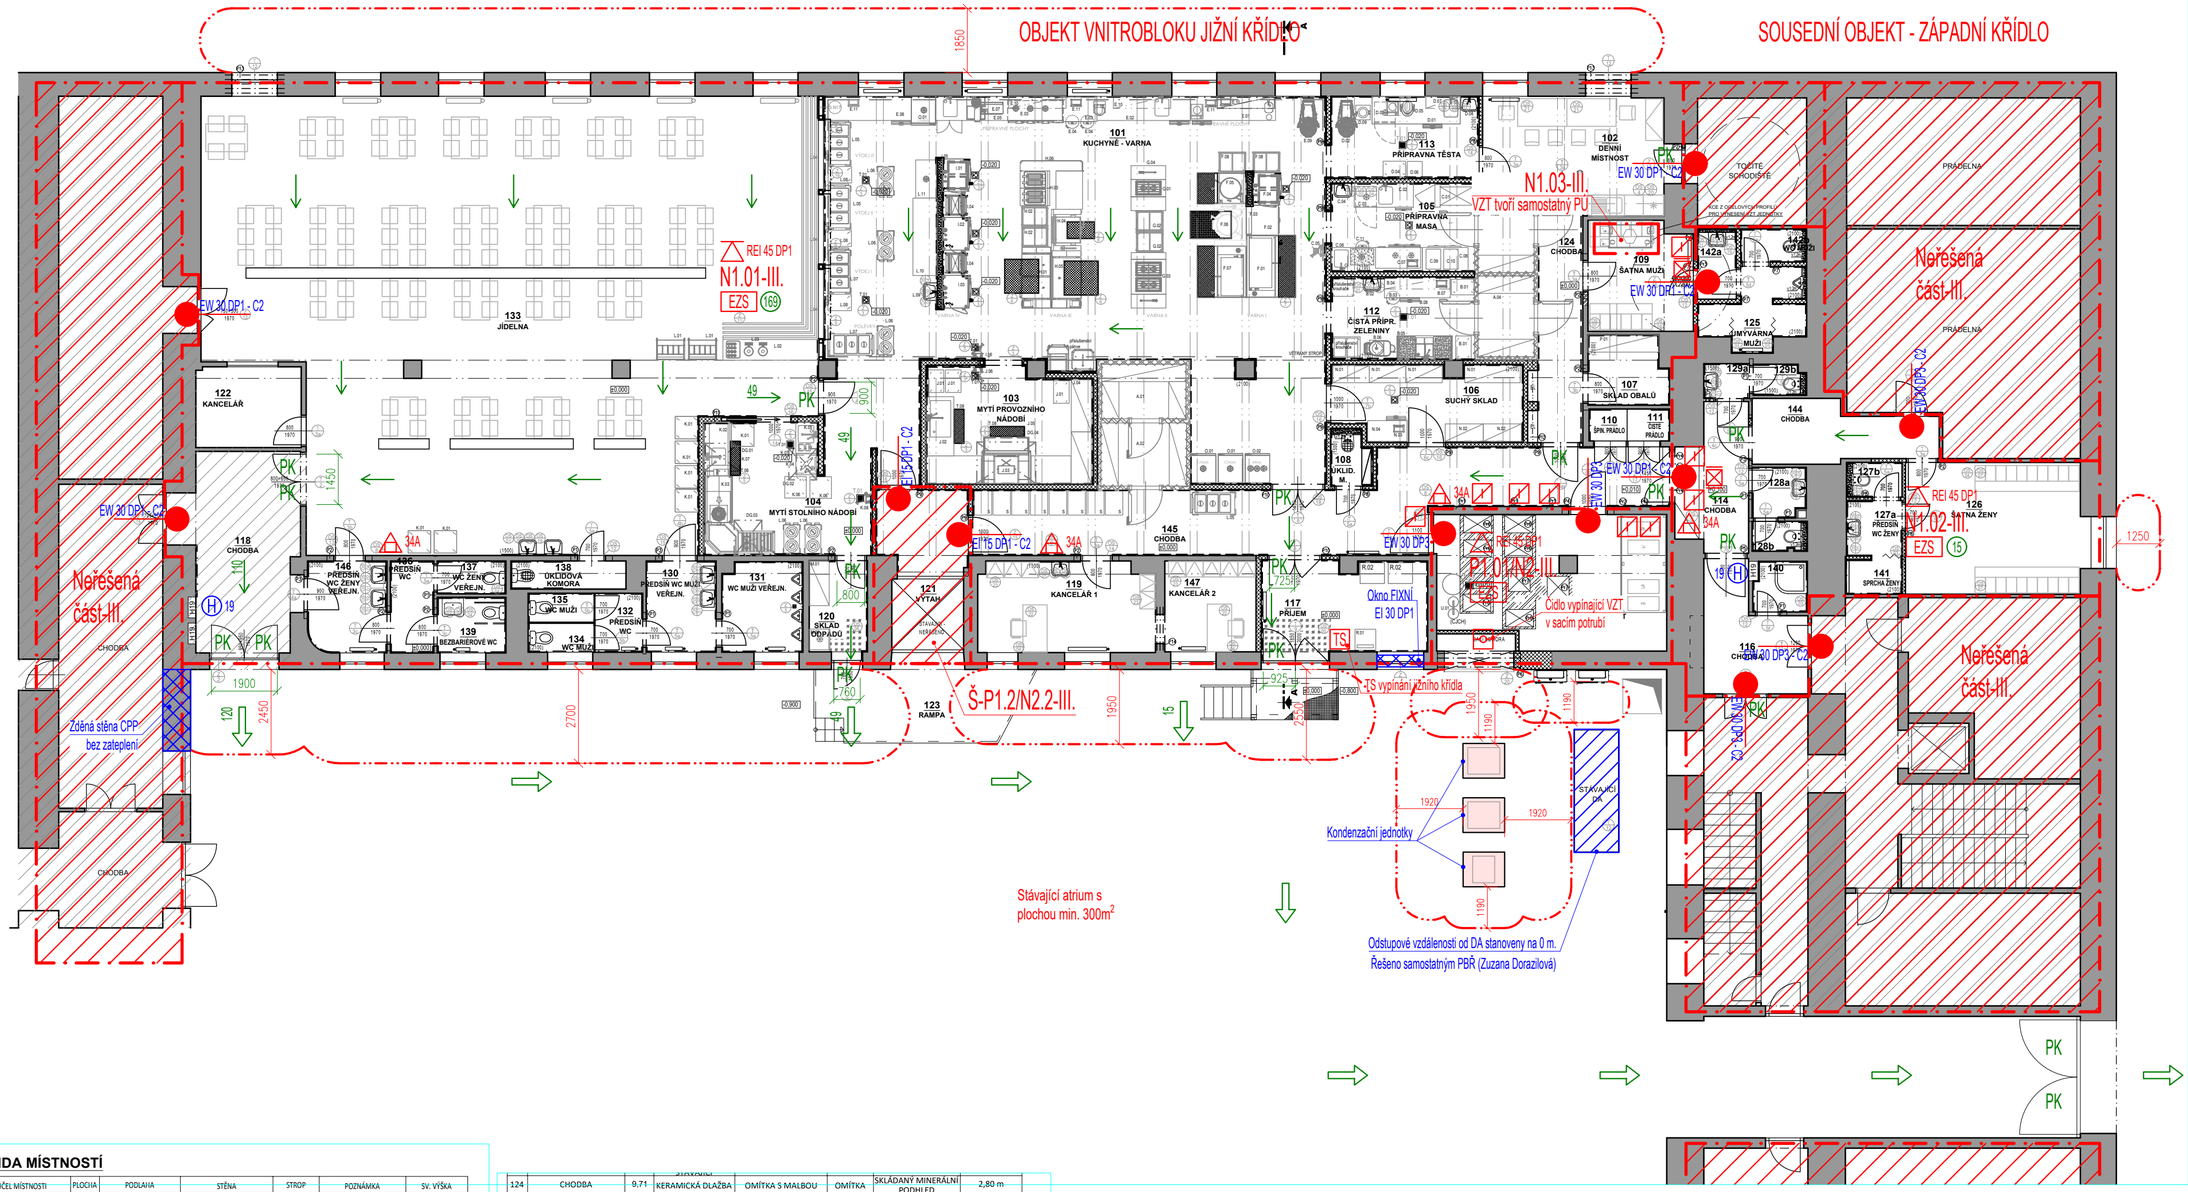

LEGENDA MÍSTNOSTÍ

OZN.	ÚČEL MÍSTNOSTI	PLOCHA	PODLAHA	STĚNA	STROP	POZNÁMKA	SV. VÝŠKA
101	KUCHYNĚ - VARNA	133,58	POLYURETANBETONOVÁ STĚRKA	KERAMICKÝ OBKLAD 2,1m/OMÍTKA	OMÍTKA	VĚTRANÝ STROP, TECHNOLOGIE VZT	3,76 m / 3,35 m
102	DENNÍ MÍSTNOST	15,34	VINYL	KERAMICKÝ OBKLAD 2,1m/OMÍTKA	OMÍTKA	SKLÁDANÝ MINERÁLNÍ PODHLED	2,80 m
103	MYTÍ PROVOZNÍHO NÁDOBÍ	16,24	POLYURETANBETONOVÁ STĚRKA	KERAMICKÝ OBKLAD 2,1m/OMÍTKA	OMÍTKA	TR. STROP BEZ PODHLEDU	3,76 m / 3,35 m
104	MYTÍ STOLNÍHO NÁDOBÍ	18,82	POLYURETANBETONOVÁ STĚRKA	KERAMICKÝ OBKLAD 2,1m/OMÍTKA	OMÍTKA	TR. STROP BEZ PODHLEDU	3,76 m / 3,35 m
105	PŘÍPRAVNA MASA	14,98	POLYURETANBETONOVÁ STĚRKA	KERAMICKÝ OBKLAD 2,1m/OMÍTKA	OMÍTKA	SDK PODHLED	2,80 m
106	SUCHÝ SKLAD	14,83	TENKOVRSTVÁ EPOXIDOVÁ STĚRKA	KERAMICKÝ OBKLAD 2,1m/OMÍTKA	OMÍTKA	SDK PODHLED	2,80 m
107	SKLAD OBALŮ	4,58	KERAMICKÁ DLAŽBA	KERAMICKÝ OBKLAD 2,1m/OMÍTKA	OMÍTKA	SDK PODHLED	2,80 m
108	ÚKLIDOVÁ MÍSTNOST	1,79	KERAMICKÁ DLAŽBA	KERAMICKÝ OBKLAD 1,5m/OMÍTKA	OMÍTKA	SDK PODHLED	2,80 m
109	ŠATNA MUŽI	9,38	KERAMICKÁ DLAŽBA	OMÍTKA S MALBOU	OMÍTKA	SKLÁDANÝ MINERÁLNÍ PODHLED	2,60 m
110	ŠPINAVÉ PRÁDLO	1	KERAMICKÁ DLAŽBA	ČÁST KER. OBKLAD 1,5m/OMÍTKA	VÝMALBA	SDK PODHLED	2,10 m
111	ČISTÉ PRÁDLO	1,1	KERAMICKÁ DLAŽBA	ČÁST KER. OBKLAD 1,5m/OMÍTKA	VÝMALBA	SDK PODHLED	2,10 m
112	ČISTÁ PŘÍPRAVA ZELENINY	6,89	POLYURETANBETONOVÁ STĚRKA	KERAMICKÝ OBKLAD 2,1m/OMÍTKA	OMÍTKA	SDK PODHLED	2,80 m
113	PŘÍPRAVNA TĚSTA	10,33	POLYURETANBETONOVÁ STĚRKA	KERAMICKÝ OBKLAD 2,1m/OMÍTKA	OMÍTKA	SDK PODHLED	2,80 m
114	CHODBA	7,88	KERAMICKÁ DLAŽBA	OMÍTKA S MALBOU	OMÍTKA	SKLÁDANÝ MINERÁLNÍ PODHLED	2,80 m
115	STROJOVNA VZT	25,95	TENKOVRSTVÁ EPOXIDOVÁ STĚRKA	OMÍTKA S MALBOU	OMÍTKA	AKUSTICKÝ ODHLED	3,23 m
116	CHODBA	8,88	KERAMICKÁ DLAŽBA	OMÍTKA S MALBOU	OMÍTKA	SKLÁDANÝ MINERÁLNÍ PODHLED	2,80 m
117	PŘÍJEM	12,89	KERAMICKÁ DLAŽBA	OMÍTKA S MALBOU	OMÍTKA	SKLÁDANÝ MINERÁLNÍ PODHLED	2,80 m
118	CHODBA	16,71	KERAMICKÁ DLAŽBA	OMÍTKA S MALBOU		SKLÁDANÝ MINERÁLNÍ PODHLED	2,80 m
119	KANCELÁŘ 1	13,16	VINYL	OMÍTKA S MALBOU	OMÍTKA	SKLÁDANÝ MINERÁLNÍ PODHLED	2,80 m
120	SKLAD ODPADU	4,64	POLYURETANBETONOVÁ STĚRKA	OMÍTKA S MALBOU	OMÍTKA	SKLÁDANÝ MINERÁLNÍ PODHLED	2,80 m
121	VÝTAHOVÁ ŠACHTA	4,2		OMÍTKA S MALBOU			
122	KANCELÁŘ	7,1	VINYL	OMÍTKA S MALBOU	PODHLED	SKLÁDANÝ MINERÁLNÍ PODHLED	2,80 m
123	NÁKLADOVÁ RAMPA	11,8	BETONOVÁ MAZANINA -	-		ZASTŘEŠENO	
124	CHODBA	9,71	KERAMICKÁ DLAŽBA	OMÍTKA S MALBOU	OMÍTKA	SKLÁDANÝ MINERÁLNÍ PODHLED	2,80 m
125	UMÝVÁRNA MUŽI	5,71	KERAMICKÁ DLAŽBA	KERAMICKÝ OBKLAD 2,1m/OMÍTKA	OMÍTKA	SDK PODHLED	2,80 m
126	ŠATNA ŽENY	19,6	KERAMICKÁ DLAŽBA	OMÍTKA S MALBOU	OMÍTKA	SKLÁDANÝ MINERÁLNÍ PODHLED	2,80 m
127a	PŘEDSÍŇ WC ŽENY	2,53	KERAMICKÁ DLAŽBA	KERAMICKÝ OBKLAD 1,5m/OMÍTKA	OMÍTKA	SDK PODHLED	2,80 m
127b	WC ŽENY	1,60	KERAMICKÁ DLAŽBA	KERAMICKÝ OBKLAD 1,5m/OMÍTKA	OMÍTKA	SDK PODHLED	2,80 m
128a	PŘEDSÍŇ POHOTOVOSTNÍ WC	2,2	KERAMICKÁ DLAŽBA	KERAMICKÝ OBKLAD 1,5m/OMÍTKA	OMÍTKA	SDK PODHLED	2,80 m
128b	POHOTOVOSTNÍ WC	1,35	KERAMICKÁ DLAŽBA	KERAMICKÝ OBKLAD 1,5m/OMÍTKA	OMÍTKA	SDK PODHLED	2,80 m
129a	PŘEDSÍŇ WC PRÁDELNA	1,32	KERAMICKÁ DLAŽBA	KERAMICKÝ OBKLAD 1,5m/OMÍTKA	OMÍTKA	SDK PODHLED	2,80 m
129b	WC PRÁDELNA	1,31	KERAMICKÁ DLAŽBA	KERAMICKÝ OBKLAD 1,5m/OMÍTKA	OMÍTKA	SDK PODHLED	2,80 m
130	PŘEDSÍŇ WC MUŽI VEŘEJNOST	5,31	KERAMICKÁ DLAŽBA	KERAMICKÝ OBKLAD 2,0m/OMÍTKA	OMÍTKA	SKLÁDANÝ MINERÁLNÍ PODHLED	2,80 m
131	WC MUŽI VEŘEJNOST	5,99	KERAMICKÁ DLAŽBA	KERAMICKÝ OBKLAD 2,0m/OMÍTKA	OMÍTKA	SKLÁDANÝ MINERÁLNÍ PODHLED	2,80 m
132	PŘEDSÍŇ WC MUŽI	2,04	KERAMICKÁ DLAŽBA	KERAMICKÝ OBKLAD 2,0m/OMÍTKA	OMÍTKA	SKLÁDANÝ MINERÁLNÍ PODHLED	2,80 m
133	JÍDELNA	204,92	KERAMICKÁ DLAŽBA - STÁVAJÍCÍ	OMÍTKA S MALBOU	-	SKLÁDANÝ MINERÁLNÍ PODHLED	3,17 m
134	WC MUŽI	1,62	KERAMICKÁ DLAŽBA	KERAMICKÝ OBKLAD 2,0m/OMÍTKA	OMÍTKA	SKLÁDANÝ MINERÁLNÍ PODHLED	2,80 m
135	WC MUŽI	1,52	KERAMICKÁ DLAŽBA	KERAMICKÝ OBKLAD 2,0m/OMÍTKA	OMÍTKA	SKLÁDANÝ MINERÁLNÍ PODHLED	2,80 m
136	PŘEDSÍŇ WC	3,31	KERAMICKÁ DLAŽBA	KERAMICKÝ OBKLAD 2,0m/OMÍTKA	OMÍTKA	SKLÁDANÝ MINERÁLNÍ PODHLED	2,80 m
137	WC ŽENY VEŘEJNOST	1,88	KERAMICKÁ DLAŽBA	KERAMICKÝ OBKLAD 2,0m/OMÍTKA	OMÍTKA	SKLÁDANÝ MINERÁLNÍ PODHLED	2,80 m
138	ÚKLIDOVÁ KOMORA	2,8	KERAMICKÁ DLAŽBA	KERAMICKÝ OBKLAD 2,0m/OMÍTKA	OMÍTKA	SDK PODHLED	2,80 m
139	BEZBARIÉROVÉ WC	3,1	KERAMICKÁ DLAŽBA	KERAMICKÝ OBKLAD 2,0m/OMÍTKA	OMÍTKA	SKLÁDANÝ MINERÁLNÍ PODHLED	2,80 m
140	SPRCHA	2,2	KERAMICKÁ DLAŽBA	KERAMICKÝ OBKLAD 2,0m/OMÍTKA	OMÍTKA	SDK PODHLED	2,80 m
141	SPRCHA ŠATNA ŽENY	1,72	KERAMICKÁ DLAŽBA	KERAMICKÝ OBKLAD 2,0m/OMÍTKA	OMÍTKA	SDK PODHLED	2,80 m
142a	WC MUŽI	1,81	KERAMICKÁ DLAŽBA	OMÍTKA S MALBOU	OMÍTKA	SDK PODHLED	2,80 m
142b	PŘEDSÍŇ WC MUŽI	2,15	KERAMICKÁ DLAŽBA	OMÍTKA S MALBOU	OMÍTKA	SDK PODHLED	2,80 m
144	CHODBA	8,3	KERAMICKÁ DLAŽBA	OMÍTKA S MALBOU	OMÍTKA	SKLÁDANÝ MINERÁLNÍ PODHLED	2,80 m

ZODPOVĚDNÝ PROJEKTANT	RADIM STAVIAŘ autorizovaný technik ČKAIT 1007258	STAVIAŘ POŽÁRNÍ BEZPEČNOST STAVEB	
AUTOR	RADIM STAVIAŘ		
SPOLUPRÁCE	Bc. Michal Krutil		
INVESTOR	Statutární město Brno – MČ Brno – sever, Bratislavská 251/70, 601 47 Brno	MĚŘÍTKO	1:125
MÍSTO	Malinovského náměstí 624/3, 602 00 Brno	STUPEŇ	DSP
AKCE	Modernizace kuchyně Magistrátu města Brna, Malinovského nám. 3	DATUM	ZAKÁZKA
VÝKRES	PŮDORYS 1NP	10/2024	24-09022