Řez 1–1

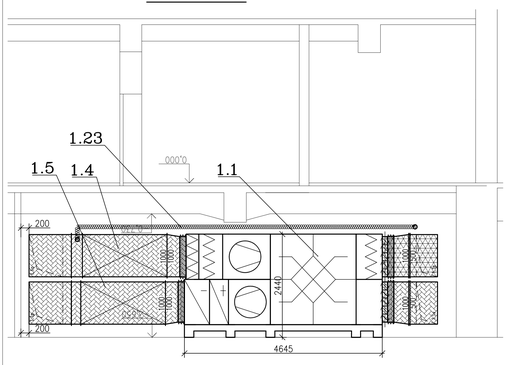

Řez 2–2

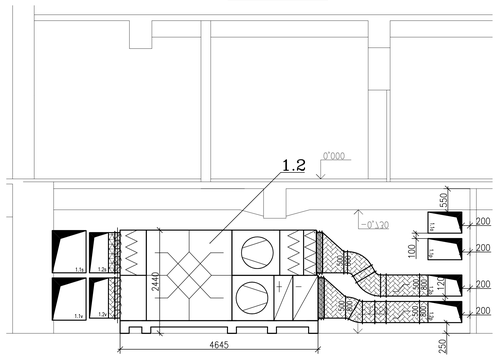

Řez 5–5

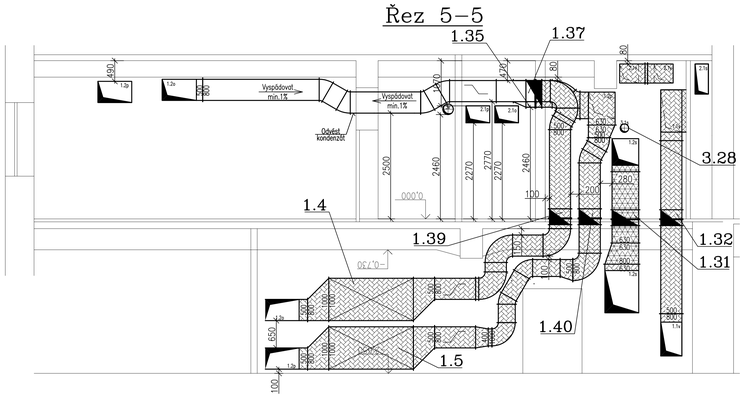

Řez 4–4

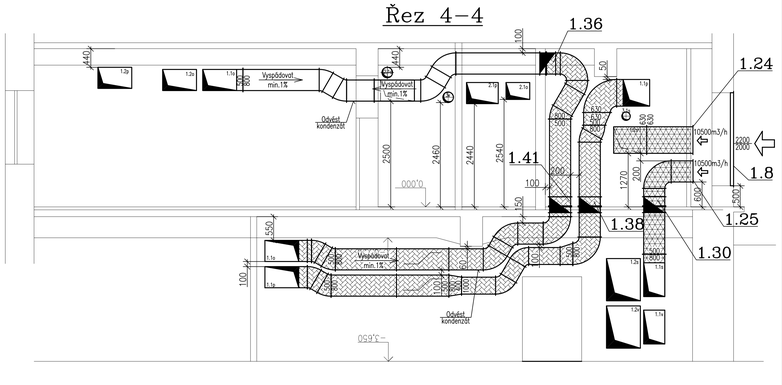

Řez A–A

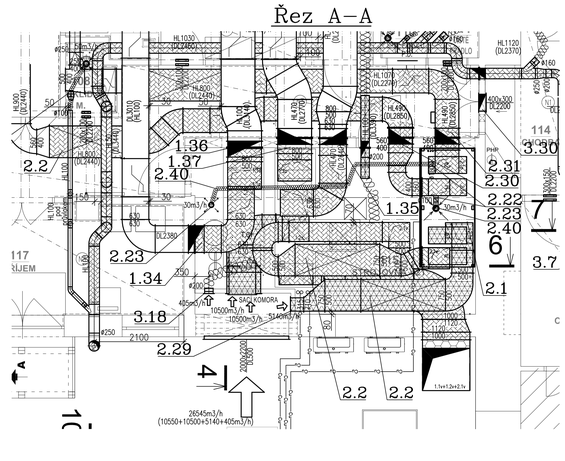

Řez B–B

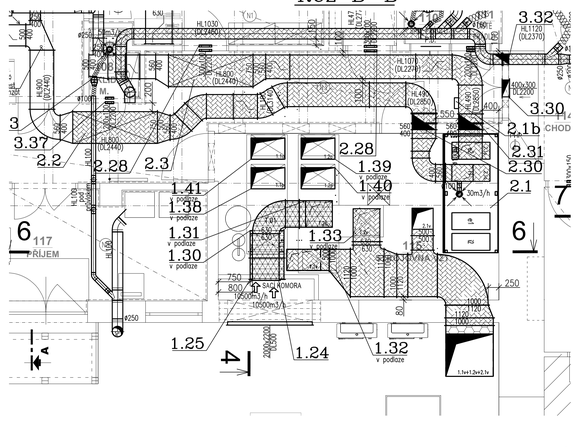

Řez 7–7

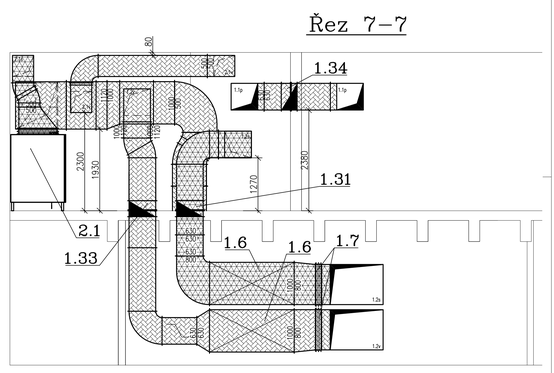

Pohled P

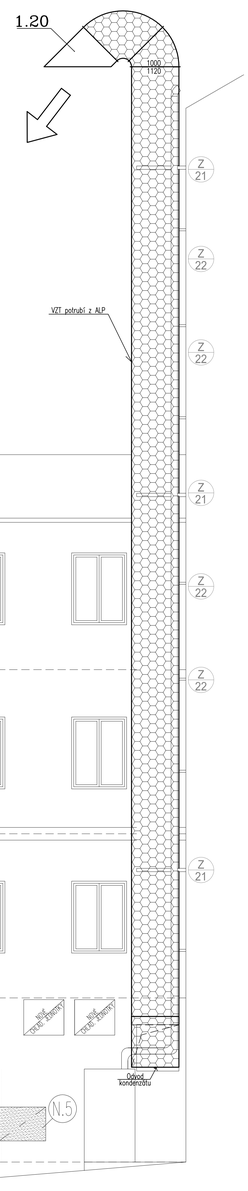

Řez 8–8

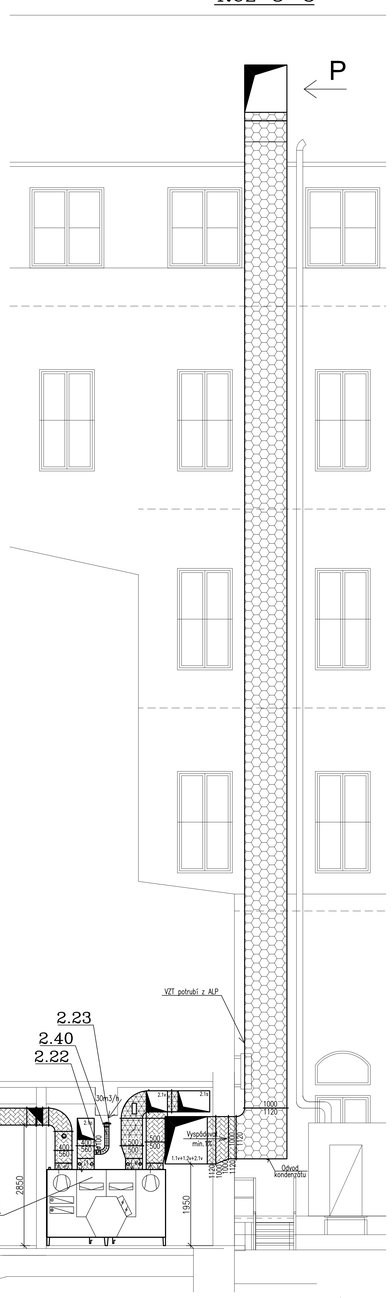

Řez 10–10

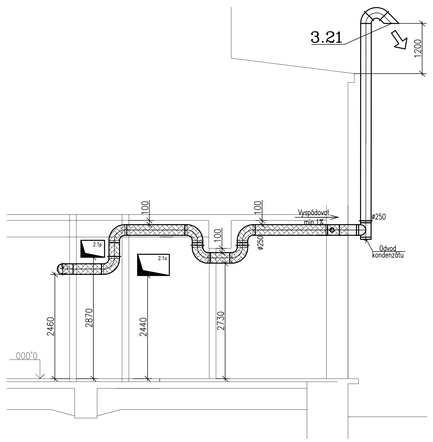

Řez 11–11

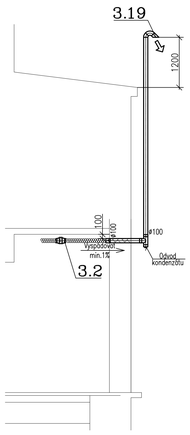

Řez 12–12

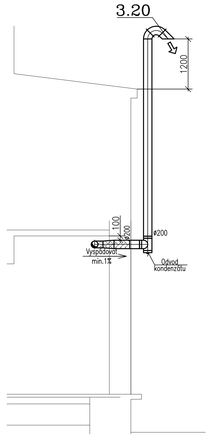

Řez 6–6

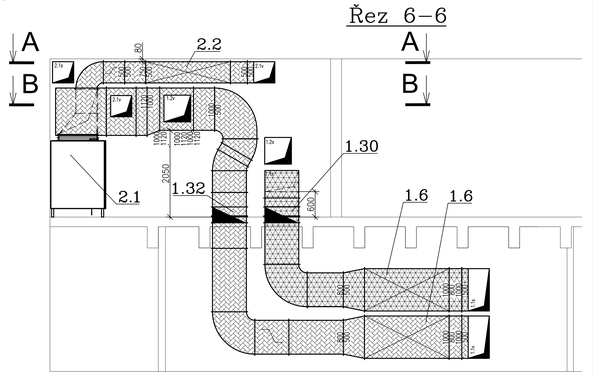

Řez 3–3

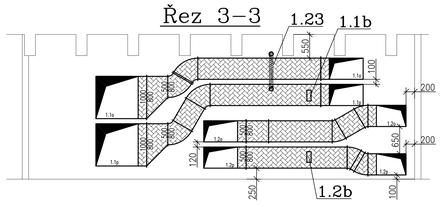

Řez 9–9

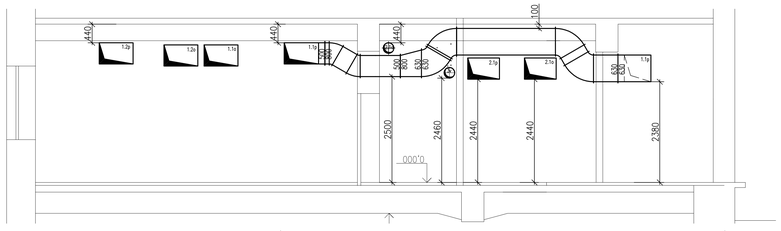

POZNÁMKA:

- Nová VZT zařízení a nové VZT potrubí
- Tepelná a hlukově izolace tl. 40mm s polepem Al fólií
- Tepelná a hlukově izolace tl. 60mm s polepem Al fólií
- Tepelná a hlukově izolace tl. 60mm s oplechováním
- Potrubí z ALP
- Ohebná hadice
- Rozvod Cu potrubí s chladivem vč. tepelné izolace
- 500/600 — Označení množství větracího vzduchu – Přívod / Odvod v m3/h
- HL — Horní líc, měřeno od stropu
- DL — Dolní líc, měřeno od podlahy
- P.D. — Dveře bez prahu, nebo se štěrbinou mezi dveřmi a prahem. Slouží zajistí mezeru takovou, aby rychlost vzduchu proudícího pod prahem bylo max. do 2m/s.

Ředitelny u VZT dílů potrubí jsou standartní s výjimkou případů, kdy je ředitelny u VZT dílů potrubí uveden na výkresu. Všechny čtyřhranné rozbočky a odbočky jsou opatřeny vnitřními ředitelnými. Ředitelny u kruhových odboček jsou standardně R=1D. Vnitřními ředitelnými a vodícími plechy jsou opatřeny i oblouky, kolena a přechodové oblouky větších rozměrů.

POZOR!!! V případě VZT rozvodů z ohebných hadic musí být tyto VZT rozvody co nejkratší a co nejvíce napnutými ohebnými hadicemi!

POZOR!!! Přechody a výškové odskoky pro napojení nových VZT rozvodů na původní VZT rozvody musí být doměřeny na stavbě!

POZOR!!! Přesné umístění koncových prvků VZT musí být před realizací odsouhlaseno architektem a investorem!

POZOR!!! S ohledem na nedostatečné podklady ohledně rozvodů původních technologií na objektu je nutno v případě kolizí zkontaktovat investora a nechat si potvrdit možné úpravy VZT rozvodů popř. přeložku technologií!!!

RAZÍTKO/PODPIS	PARÉ

20.000 m PODLAHA 1.NP STÁVAJÍCÍHO OBJEKTU. VÝŠKOVÝ SYSTÉM B.P.V., MĚSTNÍ SS

NÁZEV PROJEKTU
Modernizace kuchyně MMB Mašinovského nám. 3 - - zpracování projektové dokumentace

MÍSTO STAVBY
Mašinovského náměstí 624/3, 602 00 Brno
p.č. 271, k.ú. Město Brno [610003]

INVESTOR
Statutární město Brno, Dominikánské náměstí 196/1, IČO: 44992785

OBJEKT
SO 01 - Magistrát města Brno

ČÁST PROJEKTU
ZAŘÍZENÍ VZDUCHOTECHNIKY — **D.1.4.3**

NÁZEV — ČÍSLO
ŘEZY — **103**

GARANT projekt s.r.o.
Staňkova 103/18, 602 00 Brno
IČ: 04722864, DIČ: CZ04722864
E-mail: ateliergaranthanjelek.cz
mob.: 608 213 538
web: garanthanjelek.cz

AUTORIZOVANÝ PROJEKTANT: **ING. ROMAN PETR** č. autorizace 0607/19
HLAVNÍ INŽENÝR PROJEKTU: **ING. JAKUB KARMAŽÍN**
VYPRACOVAL: **ING. MARTIN ŠTURM**
ČÍSLO ZAKÁZKY: **GP2024001**
DATUM: **11/2024**
MĚŘÍTKO: **1:50**
STUPEŇ: **DPS**