PŮDORYS 1.NP – OSVĚTLENÍ

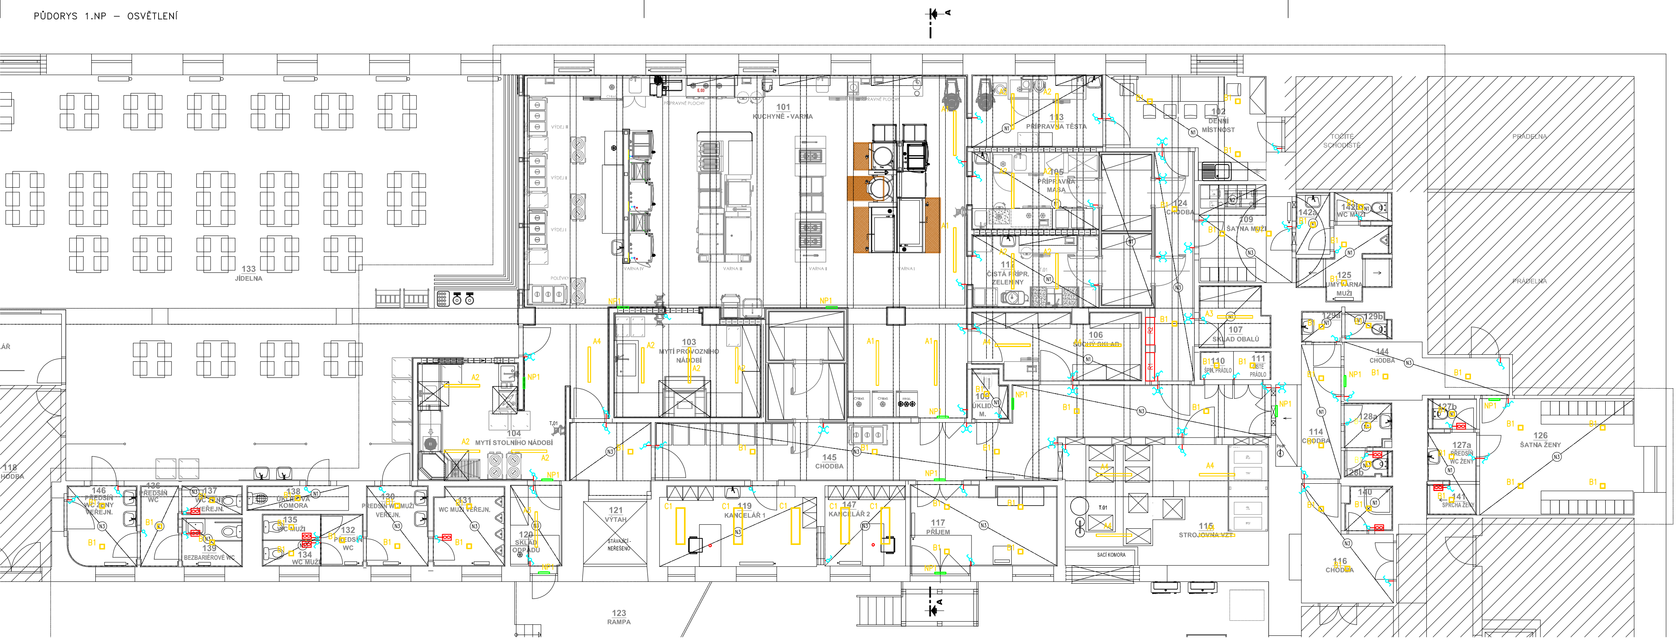

LEGENDA PŘÍSTROJŮ

- jednopólkový vypínač, řaz. 01-bílý
- střídavý přepínač, řaz. 06-bílý
- křížový přepínač, řaz. 07-bílý
- ventilátor EV_ (dodávka VZT)

LEGENDA MÍSTNOSTÍ

OZN.	ÚČEL MÍSTNOSTI	PLOCHA	PODLAHA	STĚNA	STROP	POZNÁMKA	SV. VÝŠKA
101	KUCHYNĚ - VARNA	133,58	POLYURETANBETONOVÁ STĚRKA	KERAMICKÝ OBKLAD 2,1m/OMÍTKA	OMÍTKA	VĚTRANÝ STROP, TECHNOLOGIE VZT	3,76 m / 3,35 m
102	DENNÍ MÍSTNOST	15,34	VINYL	KERAMICKÝ OBKLAD 2,1m/OMÍTKA	OMÍTKA	SKLÁDANÝ MINERÁLNÍ PODHLED	2,80 m
103	MYTÍ PROVOZNÍHO NÁDOBÍ	16,24	POLYURETANBETONOVÁ STĚRKA	KERAMICKÝ OBKLAD 2,1m/OMÍTKA	OMÍTKA	TR. STROP BEZ PODHLEDU	3,76 m / 3,35 m
104	MYTÍ STOLNÍHO NÁDOBÍ	18,82	POLYURETANBETONOVÁ STĚRKA	KERAMICKÝ OBKLAD 2,1m/OMÍTKA	OMÍTKA	TR. STROP BEZ PODHLEDU	3,76 m / 3,35 m
105	PŘÍPRAVNA MASA	14,98	POLYURETANBETONOVÁ STĚRKA	KERAMICKÝ OBKLAD 2,1m/OMÍTKA	OMÍTKA	SDK PODHLED	2,80 m
106	SUCHÝ SKLAD	14,83	TENKOVRSTVÁ EPOXIDOVÁ STĚRKA	KERAMICKÝ OBKLAD 2,1m/OMÍTKA	OMÍTKA	SDK PODHLED	2,80 m
107	SKLAD OBALŮ	4,58	KERAMICKÁ DLAŽBA	KERAMICKÝ OBKLAD 2,1m/OMÍTKA	OMÍTKA	SDK PODHLED	2,80 m
108	ÚKLIDOVÁ MÍSTNOST	1,79	KERAMICKÁ DLAŽBA	KERAMICKÝ OBKLAD 1,5m/OMÍTKA	OMÍTKA	SDK PODHLED	2,80 m
109	ŠATNA MUŽI	9,38	KERAMICKÁ DLAŽBA	OMÍTKA S MALBOU	OMÍTKA	SKLÁDANÝ MINERÁLNÍ PODHLED	2,60 m
110	ŠPINAVÉ PRÁDLO	1	KERAMICKÁ DLAŽBA	ČÁST KER. OBKLAD 1,5m/OMÍTKA	VÝMALBA	SDK PODHLED	2,10 m
111	ČISTÉ PRÁDLO	1,1	KERAMICKÁ DLAŽBA	ČÁST KER. OBKLAD 1,5m/OMÍTKA	VÝMALBA	SDK PODHLED	2,10 m
112	ČISTÁ PŘÍPRAVA ZELENINY	6,89	POLYURETANBETONOVÁ STĚRKA	KERAMICKÝ OBKLAD 2,1m/OMÍTKA	OMÍTKA	SDK PODHLED	2,80 m
113	PŘÍPRAVNA TĚSTA	10,33	POLYURETANBETONOVÁ STĚRKA	KERAMICKÝ OBKLAD 2,1m/OMÍTKA	OMÍTKA	SDK PODHLED	2,80 m
114	CHODBA	7,88	KERAMICKÁ DLAŽBA	OMÍTKA S MALBOU	OMÍTKA	SKLÁDANÝ MINERÁLNÍ PODHLED	2,80 m
115	STROJOVNA VZT	25,95	TENKOVRSTVÁ EPOXIDOVÁ STĚRKA	OMÍTKA S MALBOU	OMÍTKA	AKUSTICKÝ ODHLED	3,23 m
116	CHODBA	8,88	KERAMICKÁ DLAŽBA	OMÍTKA S MALBOU	OMÍTKA	SKLÁDANÝ MINERÁLNÍ PODHLED	2,80 m
117	PŘÍJEM	12,89	KERAMICKÁ DLAŽBA	OMÍTKA S MALBOU	OMÍTKA	SKLÁDANÝ MINERÁLNÍ PODHLED	2,80 m
118	CHODBA	16,71	KERAMICKÁ DLAŽBA	OMÍTKA S MALBOU		SKLÁDANÝ MINERÁLNÍ PODHLED	2,80 m
119	KANCELÁŘ 1	13,16	VINYL	OMÍTKA S MALBOU	OMÍTKA	SKLÁDANÝ MINERÁLNÍ PODHLED	2,80 m
120	SKLAD ODPADU	4,64	POLYURETANBETONOVÁ STĚRKA	OMÍTKA S MALBOU	OMÍTKA	SKLÁDANÝ MINERÁLNÍ PODHLED	2,80 m
121	VÝTAHOVÁ ŠACHTA	4,2	-	OMÍTKA S MALBOU	-	-	
122	KANCELÁŘ	7,1	VINYL	OMÍTKA S MALBOU	PODHLED	SKLÁDANÝ MINERÁLNÍ PODHLED	2,80 m
123	NÁKLADOVÁ RAMPA	11,8	BETONOVÁ MAZANINA - STÁVAJÍCÍ	-	-	ZASTŘEŠENO	
124	CHODBA	9,71	KERAMICKÁ DLAŽBA	OMÍTKA S MALBOU	OMÍTKA	SKLÁDANÝ MINERÁLNÍ PODHLED	2,80 m
125	UMYVÁRNA MUŽI	5,71	KERAMICKÁ DLAŽBA	KERAMICKÝ OBKLAD 2,1m/OMÍTKA	OMÍTKA	SDK PODHLED	2,80 m
126	ŠATNA ŽENY	19,6	KERAMICKÁ DLAŽBA	OMÍTKA S MALBOU	OMÍTKA	SKLÁDANÝ MINERÁLNÍ PODHLED	2,80 m
127a	PŘEDSÍŇ WC ŽENY	2,53	KERAMICKÁ DLAŽBA	KERAMICKÝ OBKLAD 1,5m/OMÍTKA	OMÍTKA	SDK PODHLED	2,80 m
127b	WC ŽENY	1,60	KERAMICKÁ DLAŽBA	KERAMICKÝ OBKLAD 1,5m/OMÍTKA	OMÍTKA	SDK PODHLED	2,80 m
128a	PŘEDSÍŇ POHOTOVOSTNÍ WC	2,2	KERAMICKÁ DLAŽBA	KERAMICKÝ OBKLAD 1,5m/OMÍTKA	OMÍTKA	SDK PODHLED	2,80 m
128b	POHOTOVOSTNÍ WC	1,35	KERAMICKÁ DLAŽBA	KERAMICKÝ OBKLAD 1,5m/OMÍTKA	OMÍTKA	SDK PODHLED	2,80 m
129a	PŘEDSÍŇ WC PRÁDELNA	1,32	KERAMICKÁ DLAŽBA	KERAMICKÝ OBKLAD 1,5m/OMÍTKA	OMÍTKA	SDK PODHLED	2,80 m
129b	WC PRÁDELNA	1,31	KERAMICKÁ DLAŽBA	KERAMICKÝ OBKLAD 1,5m/OMÍTKA	OMÍTKA	SDK PODHLED	2,80 m
130	PŘEDSÍŇ WC MUŽI VEŘEJNOST	5,31	KERAMICKÁ DLAŽBA	KERAMICKÝ OBKLAD 2,0m/OMÍTKA	OMÍTKA	SKLÁDANÝ MINERÁLNÍ PODHLED	2,80 m
131	WC MUŽI VEŘEJNOST	5,99	KERAMICKÁ DLAŽBA	KERAMICKÝ OBKLAD 2,0m/OMÍTKA	OMÍTKA	SKLÁDANÝ MINERÁLNÍ PODHLED	2,80 m
132	PŘEDSÍŇ WC MUŽI	2,04	KERAMICKÁ DLAŽBA	KERAMICKÝ OBKLAD 2,0m/OMÍTKA	OMÍTKA	SKLÁDANÝ MINERÁLNÍ PODHLED	2,80 m
133	JÍDELNA	204,92	KERAMICKÁ DLAŽBA - STÁVAJÍCÍ	OMÍTKA S MALBOU	-	SKLÁDANÝ MINERÁLNÍ PODHLED	3,17 m
134	WC MUŽI	1,62	KERAMICKÁ DLAŽBA	KERAMICKÝ OBKLAD 2,0m/OMÍTKA	OMÍTKA	SKLÁDANÝ MINERÁLNÍ PODHLED	2,80 m
135	WC MUŽI	1,52	KERAMICKÁ DLAŽBA	KERAMICKÝ OBKLAD 2,0m/OMÍTKA	OMÍTKA	SKLÁDANÝ MINERÁLNÍ PODHLED	2,80 m
136	PŘEDSÍŇ WC	3,31	KERAMICKÁ DLAŽBA	KERAMICKÝ OBKLAD 2,0m/OMÍTKA	OMÍTKA	SKLÁDANÝ MINERÁLNÍ PODHLED	2,80 m
137	WC ŽENY VEŘEJNOST	1,88	KERAMICKÁ DLAŽBA	KERAMICKÝ OBKLAD 2,0m/OMÍTKA	OMÍTKA	SKLÁDANÝ MINERÁLNÍ PODHLED	2,80 m
138	ÚKLIDOVÁ KOMORA	2,8	KERAMICKÁ DLAŽBA	KERAMICKÝ OBKLAD 2,0m/OMÍTKA	OMÍTKA	SDK PODHLED	2,80 m
139	BEZBARIÉROVÉ WC	3,1	KERAMICKÁ DLAŽBA	KERAMICKÝ OBKLAD 2,0m/OMÍTKA	OMÍTKA	SKLÁDANÝ MINERÁLNÍ PODHLED	2,80 m
140	SPRCHA	2,2	KERAMICKÁ DLAŽBA	KERAMICKÝ OBKLAD 2,0m/OMÍTKA	OMÍTKA	SDK PODHLED	2,80 m
141	SPRCHA ŠATNA ŽENY	1,72	KERAMICKÁ DLAŽBA	KERAMICKÝ OBKLAD 2,0m/OMÍTKA	OMÍTKA	SDK PODHLED	2,80 m
142a	WC MUŽI	1,81	KERAMICKÁ DLAŽBA	OMÍTKA S MALBOU	OMÍTKA	SDK PODHLED	2,80 m
142b	PŘEDSÍŇ WC MUŽI	2,15	KERAMICKÁ DLAŽBA	OMÍTKA S MALBOU	OMÍTKA	SDK PODHLED	2,80 m
144	CHODBA	8,3	KERAMICKÁ DLAŽBA	OMÍTKA S MALBOU	OMÍTKA	SKLÁDANÝ MINERÁLNÍ PODHLED	2,80 m
145	CHODBA	51,29	KERAMICKÁ DLAŽBA	OMÍTKA S MALBOU	OMÍTKA	SKLÁDANÝ MINERÁLNÍ PODHLED	2,80 m
146	PŘEDSÍŇ WC ŽENY VEŘEJNOST	5,95	KERAMICKÁ DLAŽBA	KERAMICKÝ OBKLAD 2,0m/OMÍTKA	OMÍTKA	SKLÁDANÝ MINERÁLNÍ PODHLED	2,80 m
147	KANCELÁŘ 2	6,9	VINYL	OMÍTKA S MALBOU	PODHLED	SKLÁDANÝ MINERÁLNÍ PODHLED	2,80 m

Luminaire list (Building 1, 1NP)	
Index	Quantity
A1 – EMI LED IP66 840 ENEC HACCP, přisazené	2
B1 – EMI LED IP44/20 840, vestavěné	54
A2 – EMI LED IP66 840 ENEC HACCP, přisazené	12
A4 – EMI LED IP66 840 ENEC HACCP, přisazené	7
A3 – EMI LED IP66 840 ENEC HACCP, přisazené	2
C1 – EMI LED IP20 840 DALI, vestavěné	5
B1 – EMI LED IP44/20 840, vestavěné	1
NP1 – EMI LED IP65 1h, přisazené	12
senzor DALI – vestavěný	2

RAZÍTKO/PODPIS	PARÉ

±0,000 = PODLAHA 1.NP STÁVAJÍCÍHO OBJEKTU, VÝŠKOVÝ SYSTÉM B.P.V., MÍSTNÍ SS

NÁZEV PROJEKTU
Modernizace kuchyně MMB Malinovského nám. 3 - - zpracování projektové dokumentace

MÍSTO STAVBY
Malinovského náměstí 624/3, 602 00 Brno
p.č. 271, k.ú. Město Brno [610003]

INVESTOR
Statutární město Brno, Dominikánské náměstí 196/1, IČO: 44992785

OBJEKT
SO 01 - Magistrát města Brna

ČÁST PROJEKTU
SILNOPROUDÉ ROZVODY D.1.4.5

NÁZEV / ČÍSLO
PŮDORYS 1.NP - OSVĚTLENÍ 103

GARANT projekt s.r.o.
Stiršínova 103/18, 602 00 Brno
IČ: 06722865, DIČ: CZ06722865
E-mail: info@garantprojekt.cz
mob.: 608 213 528
web: garantprojekt.cz

AUTORIZOVANÝ PROJEKTANT: **ING. MARTIN TRLIDA** č. autorizace 1006587
HLAVNÍ INŽENÝR PROJEKTU: **ING. JAKUB KARMAZÍN**
VYPRACOVAL: **ING. MARTIN TRLIDA**

ČÍSLO ZAKÁZKY: **GP202401** DATUM: **11/2024**
MĚŘÍTKO: **1:100** STUPEŇ: **DPS**