


ROZVÁDĚČ R2

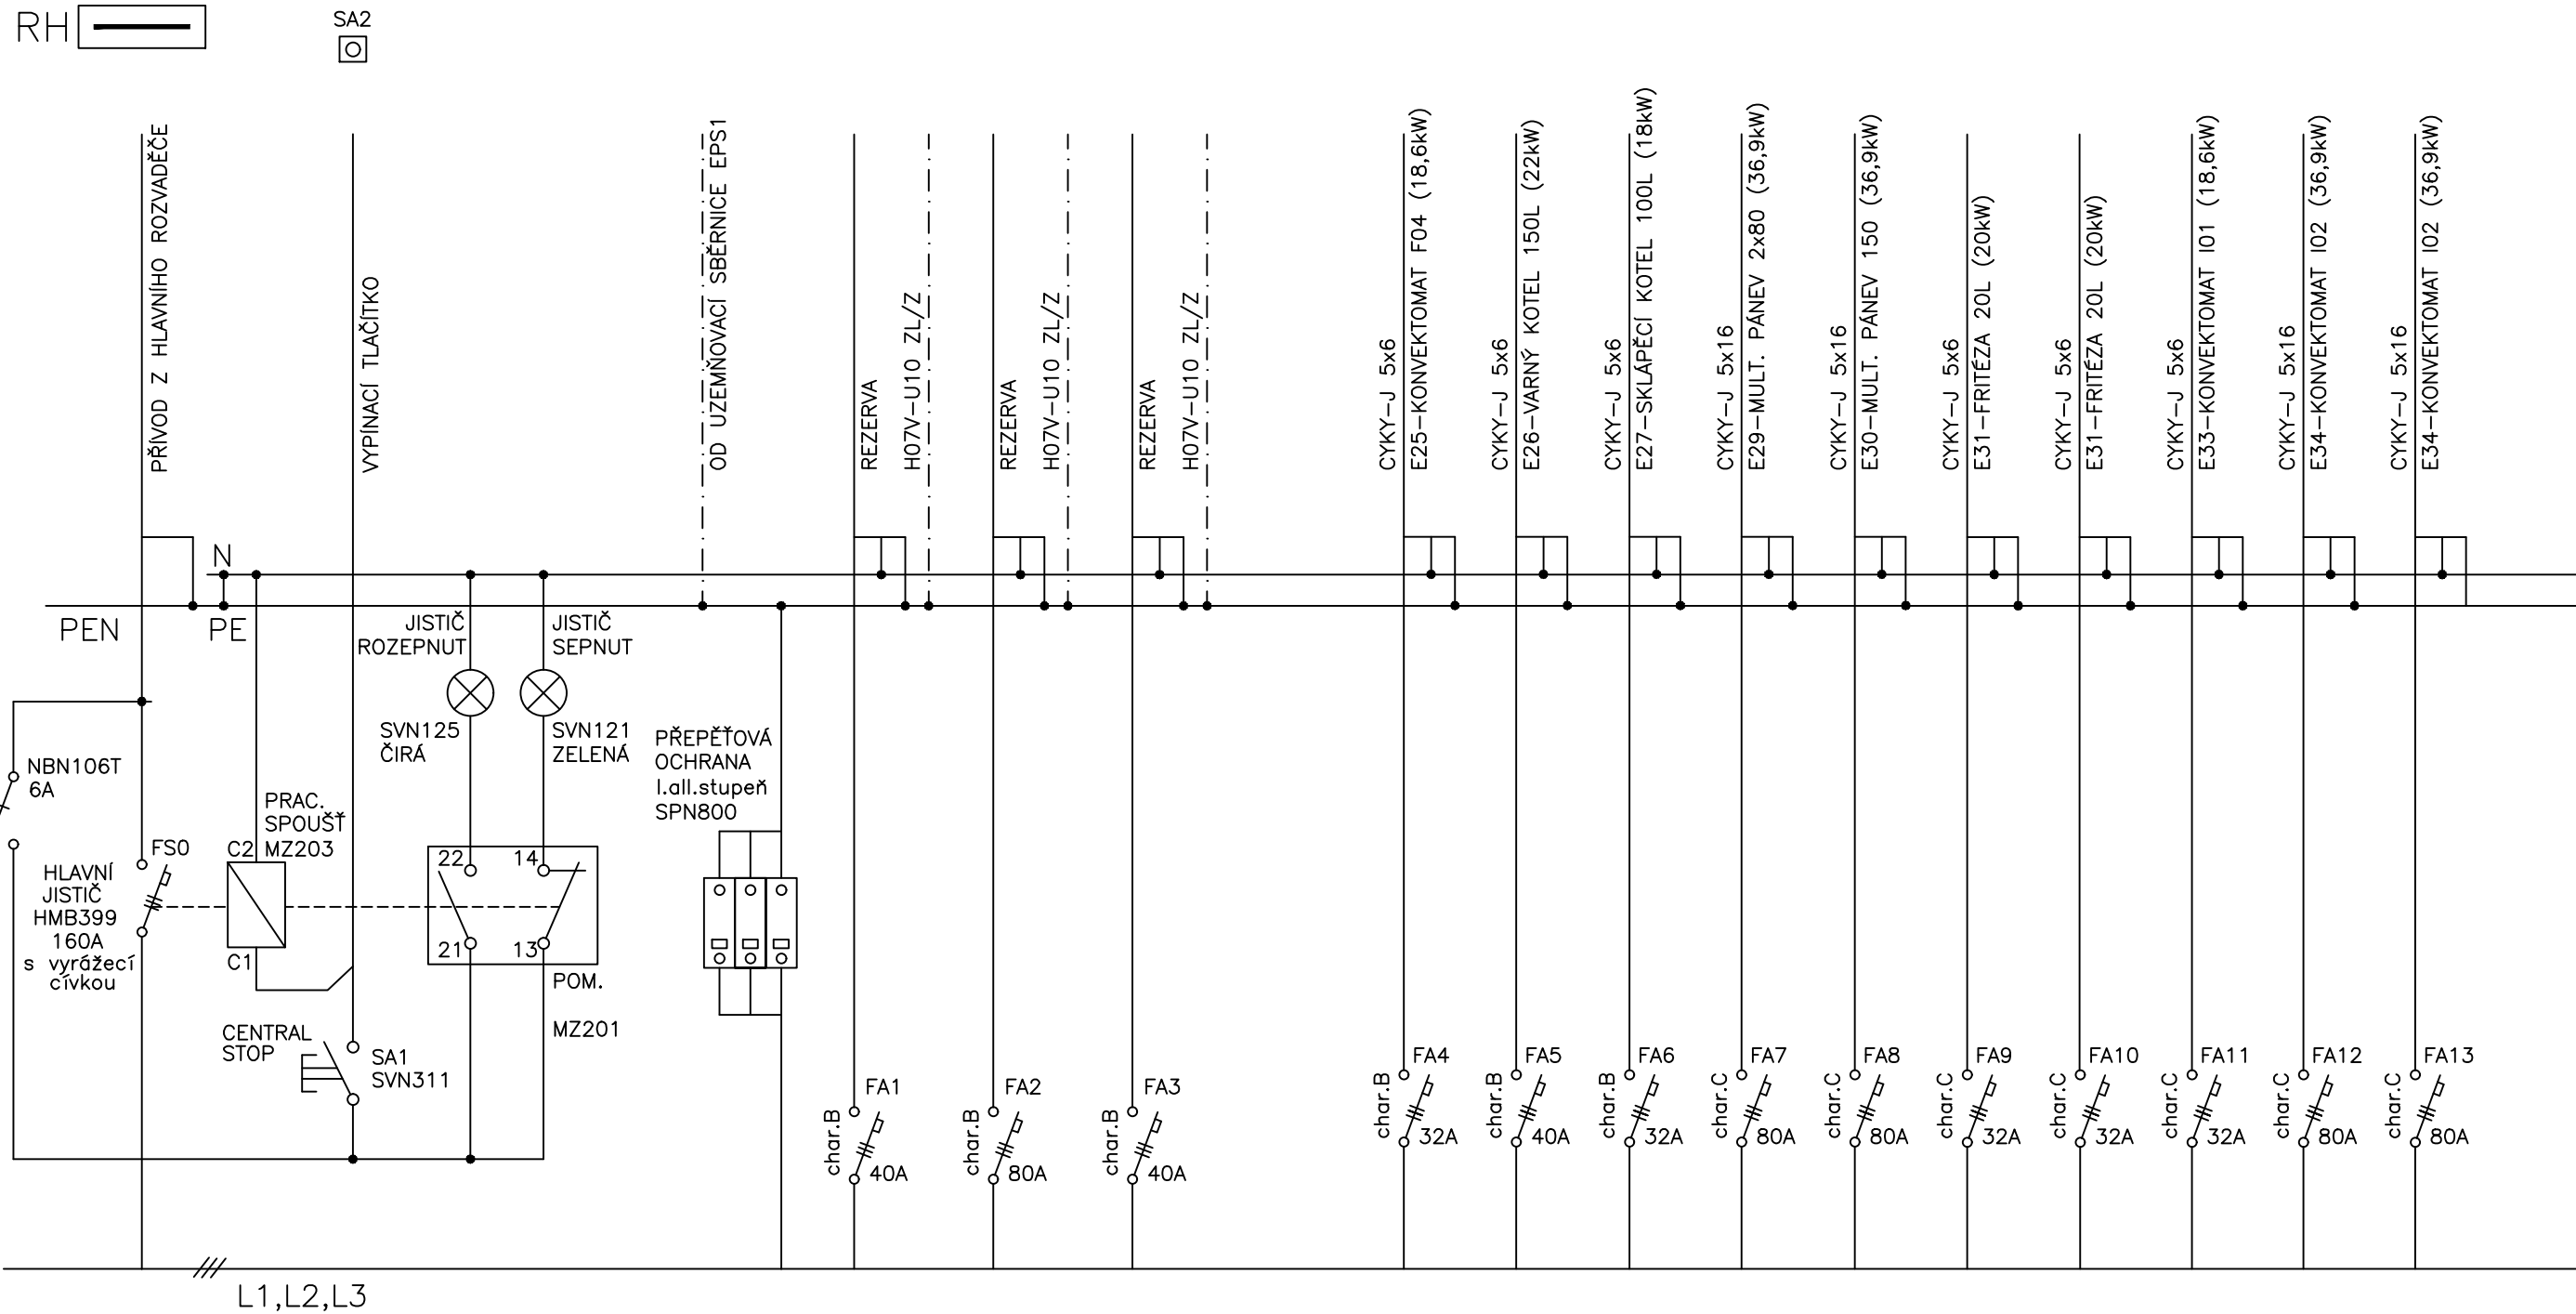

OCELOPLECHOVÁ SKŘÍŇ DO ZDI

JMENOVITÝ PROUD DO 160A

KRYTÍ IP 44

ELEKTRICKÉ NAPÁJENÍ: 3+N+PE, AC 50Hz, 400V/TN-C-S
1+N+PE, AC 50Hz, 230V/TN-S
OCHRANA PŘED ÚRAZEM EL. PROUDEM: dle ČSN 33 2000-4-41 ed.3
normální – základní izolací živých částí, přepážkami a kryty
– automatickým odpojením v případě poruchy
doplňněd – doplňujícím pospojováním neživých částí
– proudovými chrániči s vybavovacím proudem 30mA

NÁZEV PROJEKTU Modernizace kuchyně MMB Malinovského nám. 3 - zpracování projektové dokumentace	
MÍSTO STAVBY Malinovského náměstí 624/3, 602 00 Brno p.č. 271, k.ú. Město Brno [610003] STAVEBNÍK Statutární město Brno, Dominikánské náměstí 196/1, IČO: 44992785	
OBJEKT SO01	
ČÁST PROJEKTU SILNOPROUDÉ ROZVODY	D.1.4.5
NÁZEV ROZVÁDĚČ R2	ČÍSLO 108

RAZÍTKO/PODPIS		PARÉ:
	GARANT projekt s.r.o. Staňkova 103/18, 602 00 Brno IČ: 06722865, DIČ: CZ06722865 E-mail: info@garantprojekt.cz mob.: 608 213 528 web: garantprojekt.cz	
AUTORIZOVANÝ PROJEKTANT	ING. MARTIN TRLIDA č. autorizace 1006587	
HLAVNÍ INŽENÝR PROJEKTU	ING. JAKUB KARMAZÍN	
VYPRACOVAL	ING. MARTIN TRLIDA	
ČÍSLO ZAKÁZKY GP202213	DATUM 11/2024	
MĚŘÍTKO -	STUPEŇ DPS	