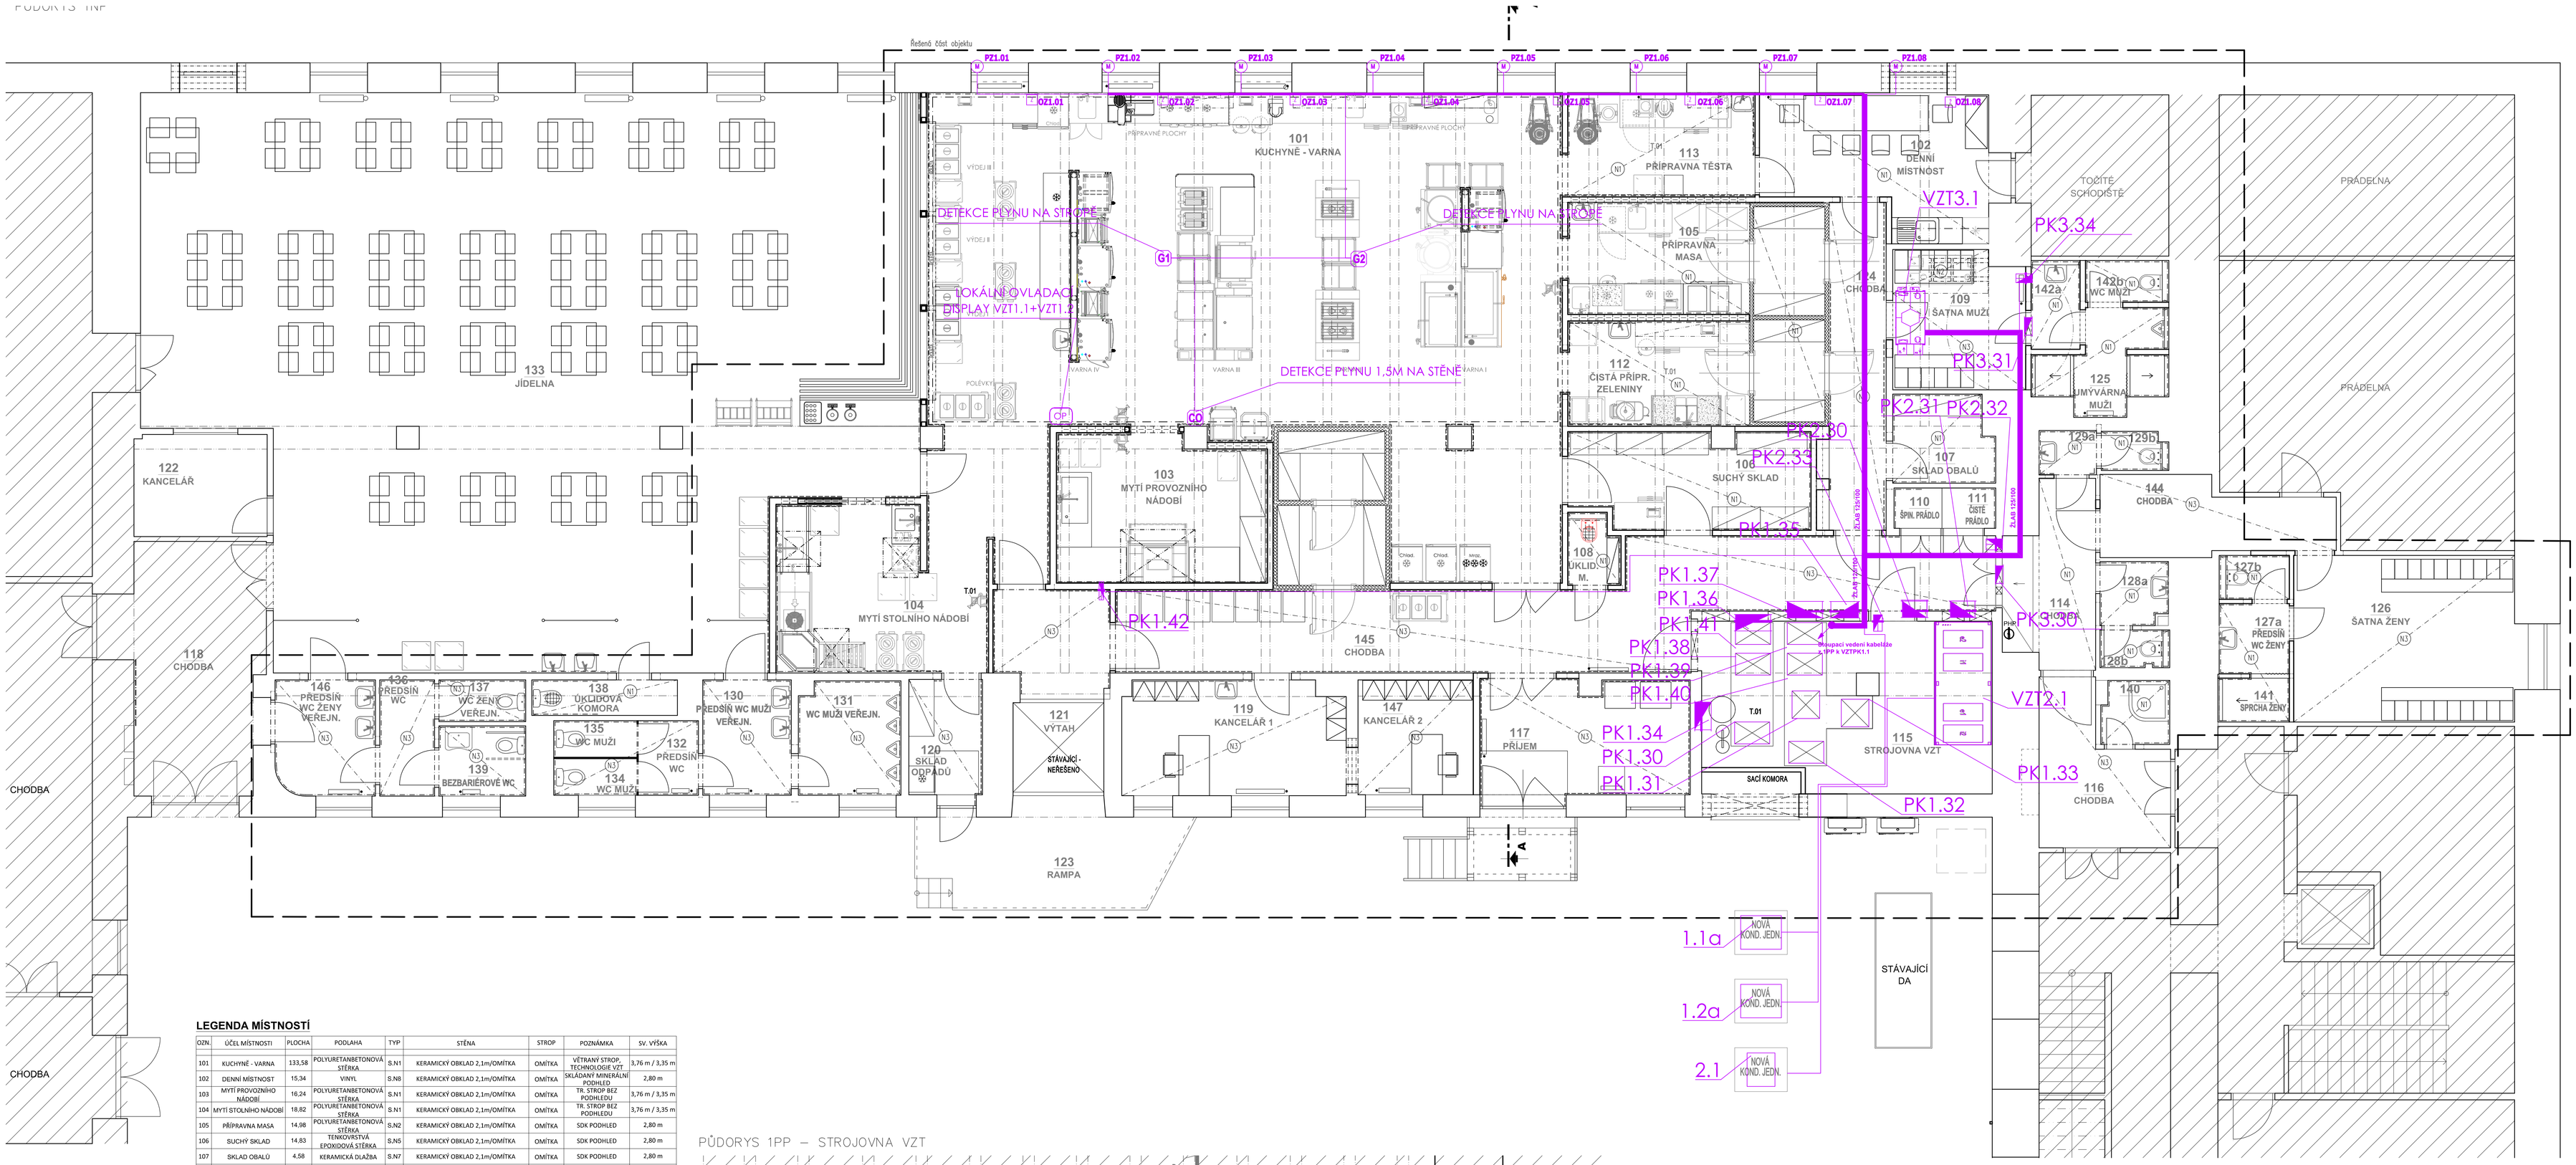
Řešená část objektu
PZ1.01
PZ1.02
PZ1.03
PZ1.04
PZ1.05
PZ1.06
PZ1.07
PZ1.08
OZ1.01
OZ1.02
OZ1.03
OZ1.04
OZ1.05
OZ1.06
OZ1.07
OZ1.08
101 KUCHYNĚ - VARNA
113 PŘÍPRAVNA TĚSTA
102 DENNÍ MÍSTNOST
105 PŘÍPRAVNA MASA
109 ŠATNA MUŽI
112 ČISTÁ PŘÍPR. ZELENINY
107 SKLAD OBALŮ
110 ŠPIN. PRÁDLO
111 ČISTÉ PRÁDLO
108 SUCHÝ SKLAD
108 ÚKLID. M.
103 MYTÍ PROVOZNÍHO NÁDOBÍ
104 MYTÍ STOLNÍHO NÁDOBÍ
145 CHODBA
133 JÍDELNA
122 KANCELÁŘ
118 CHODBA
146 PŘEDSÍŇ WC ŽENY VEŘEJN.
136 PŘEDSÍŇ WC
137 WC ŽENY VEŘEJN.
139 BEZBARIÉROVÉ WC
138 ÚKLIDOVÁ Kkomora
135 WC MUŽI
134 WC MUŽI
132 PŘEDSÍŇ WC
130 PŘEDSÍŇ WC MUŽI VEŘEJN.
131 WC MUŽI VEŘEJN.
120 SKLAD ODPADŮ
121 VÝTAH
STÁVAJÍCÍ - NEŘEŠENO
119 KANCELÁŘ 1
147 KANCELÁŘ 2
117 PŘÍJEM
123 RAMPA
115 STROJOVNA VZT
SACÍ KOMORA
116 CHODBA
114 CHODBA
144 CHODBA
TOČITÉ SCHODIŠTĚ
142a
142b WC MUŽI
125 UMYVÁRNA MUŽI
129a
129b
128a
128b
127b
127a PŘEDSÍŇ WC ŽENY
141 SPRCHA ŽENY
140
126 ŠATNA ŽENY
PRÁDELNA
DETEKCE PLYNU NA STROPĚ
DETEKCE PLYNU NA STROPĚ
DETEKCE PLYNU 1,5M NA STĚNĚ
LOKÁLNÍ OVLADAČ DISPLAY VZT1.1+VZT1.2
VZT3.1
VZT2.1
PK3.34
PK3.31
PK2.31 PK2.32
PK2.30
PK2.33
PK1.35
PK1.42
PK1.37
PK1.36
PK1.41
PK1.38
PK1.39
PK1.40
PK1.34
PK1.30
PK1.31
PK1.32
PK1.33
PK3.30
Z-kab 12G10
Z-kab 12G10
Z-kab 12G10