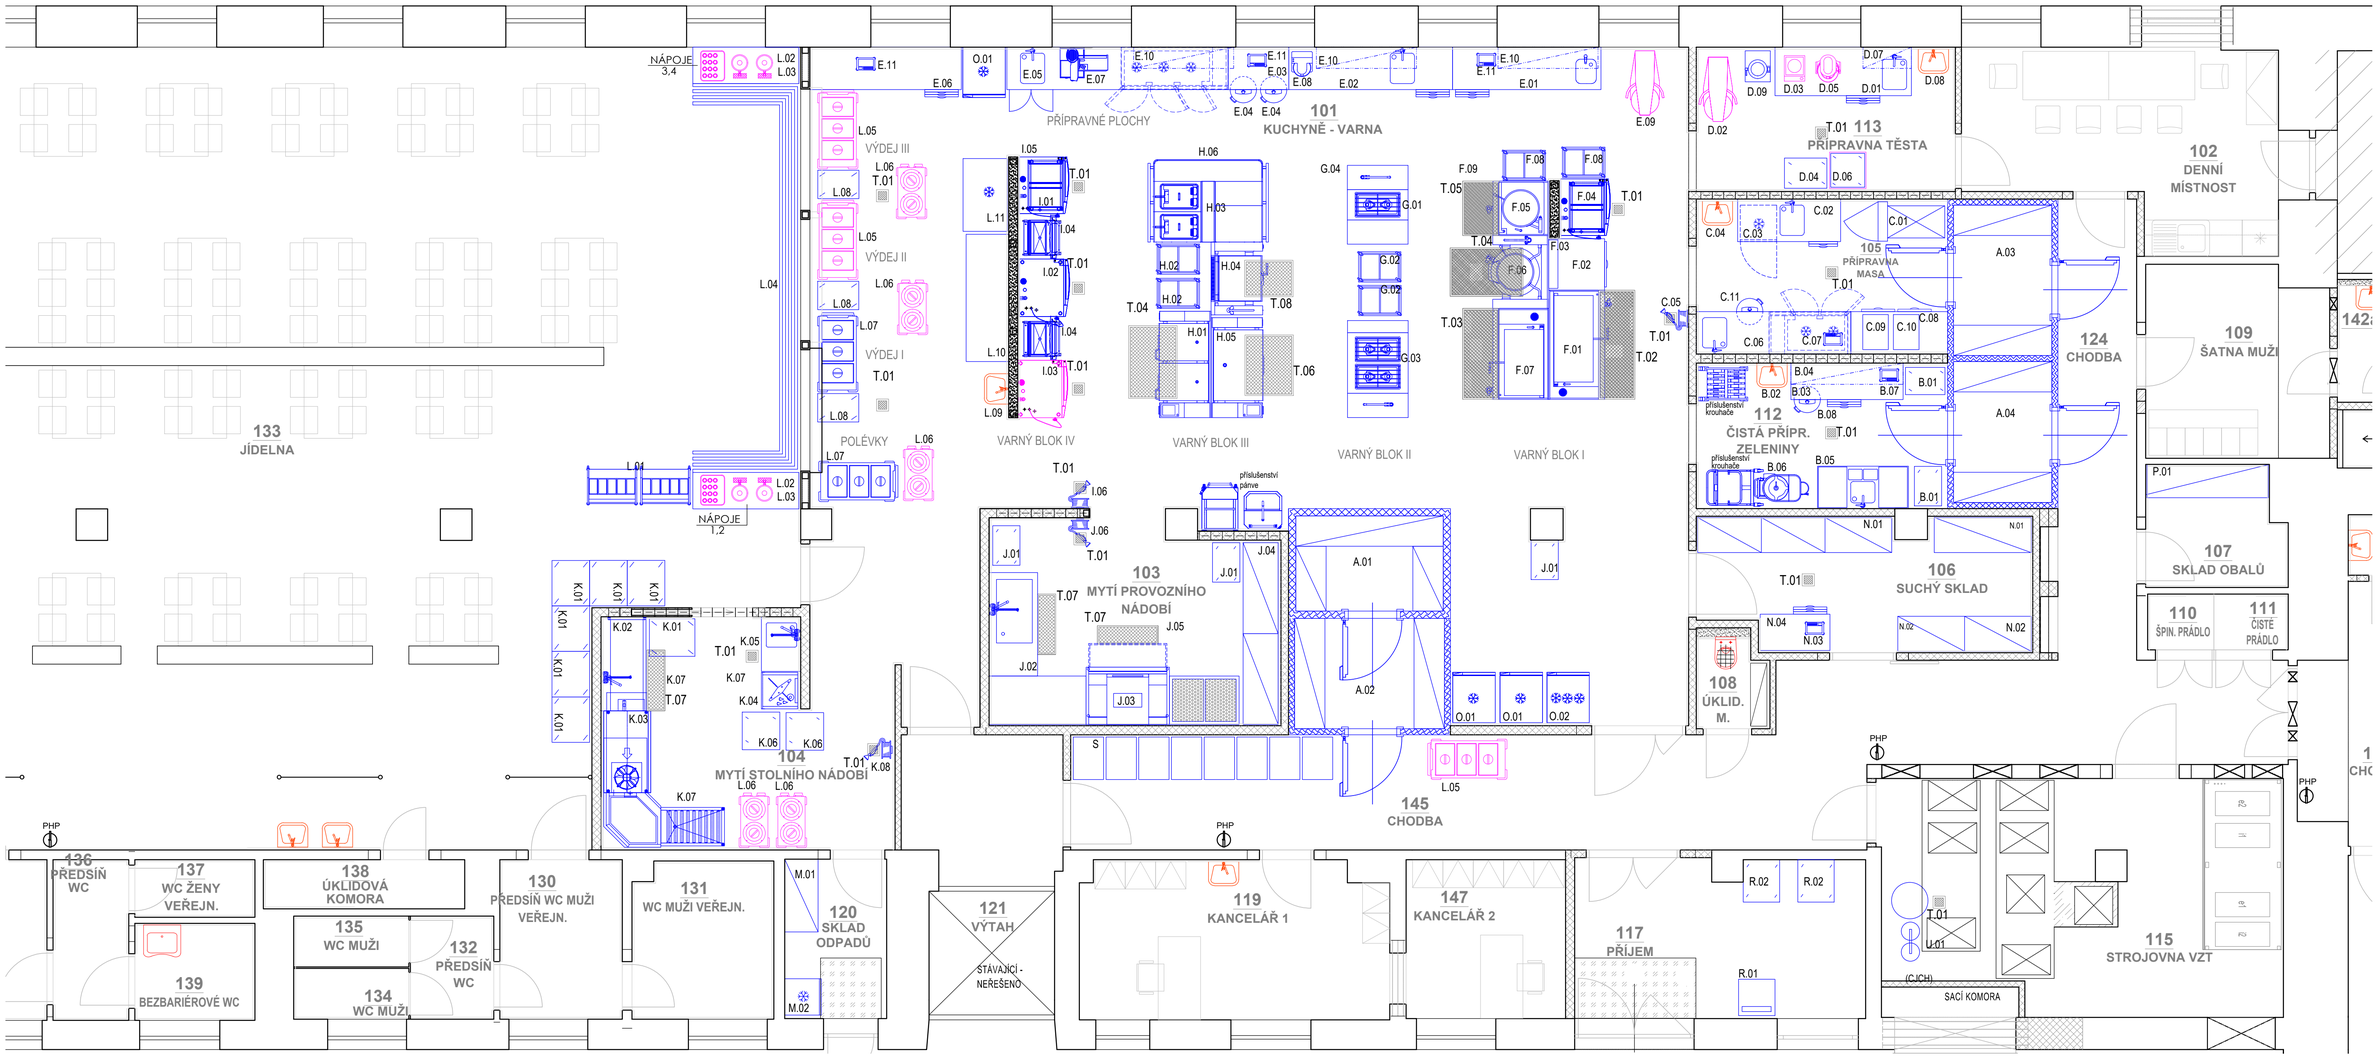


## LEGENDA TECHNOLOGIE

| CISLO | NAZEV | POČET |
|---|---|---|
| A.01 | Mrazící box | 1 |
| A.02 | Chladící box - příjem | 1 |
| A.03 | Chladící box - maso | 1 |
| A.04 | Chladící box - zeleniny | 1 |
| B.01 | Vozík se vsuny na GN | 2 |
| B.02 | Umyvadlo | 1 |
| B.03 | Stůl nerez | 1 |
| B.04 | Nástěnná skříňka | 1 |
| B.05 | Stůl s dřezem | 1 |
| B.06 | Kroužač zeleniny - sada | 1 |
| B.07 | Stolní váha | 1 |
| B.08 | Bionádoba pojízdná | 1 |
| C.01 | Kostkovačka masa | 1 |
| C.02 | Stůl s dřezem | 1 |
| C.03 | Chladící skříň podstolová | 1 |
| C.04 | Umyvadlo | 1 |
| C.05 | Buben s hadicí | 1 |
| C.06 | Stůl s dřezem, chlazení | 1 |
| C.07 | Stolní váha | 1 |
| C.08 | Pracovní stůl | 1 |
| C.09 | Mlýnek na maso | 1 |
| C.10 | Naklepávač masa | 1 |
| C.11 | Bionádoba pojízdná | 1 |
| D.01 | Stůl s dřezem, zásuvkové bloky, police, příprava na stavební sokl | 1 |
| D.02 | Robot univerzální | 1 |
| D.03 | Stolní indukční vařič | 1 |
| D.04 | Pojízdný pracovní stůl, vsuny na GN | 1 |
| D.05 | Stolní robot | 1 |
| D.06 | Kráječ chleba a knedlí | 1 |
| D.07 | Nástěnná skříňka | 1 |
| D.08 | Umyvadlo | 1 |
| D.09 | Dělička těsta | 1 |

| | | |
|---|---|---|
| E.01 | Stůl s umyvadlem, zás. blokem a 2x policí, na stavební sokl | 1 |
| E.02 | Stůl s dřezem, zás. blokem a 2x policí, na stavební sokl | 1 |
| E.03 | Pracovní deska plný podlep | 1 |
| E.04 | Bionádoba pojízdná | 2 |
| E.05 | Stůl s dřezem, skříňkami, mrazícím stolem, provedení na stavební sokl | 1 |
| E.06 | Stůl se zás. blokem a policemi, provedení na stavební sokl | 1 |
| E.07 | Nářezový stroj 300 mm | 1 |
| E.08 | Kutr | 1 |
| E.09 | Robot univerzální | 1 |
| E.10 | Nástěnná skříňka | 3 |
| E.11 | Stolní váha | 3 |
| F.01 | Kotel plynový 300 l s parním generátorem, provedení na stavební sokl | 1 |
| F.02 | Linkový neutrální modul se zásuvkou 230V, zásuvkami na náčiní, na stavební sokl | 1 |
| F.03 | Komponenty varného bloku | 1 |
| F.04 | Konvektomat 10 GN | 1 |
| F.05 | Elektrický kotel 158 litrů, provedení na stavební sokl | 1 |
| F.06 | Elektrický kotel 96 itrů, sklápěcí nádoba s výpustí | 1 |
| F.07 | Kotel plynový 230 l s parním generátorem, provedení na stavební sokl | 1 |
| F.08 | Pojízdný pracovní stůl | 2 |
| F.09 | Odsávaní - řešeno v projektu VZT | 1 |
| G.01 | Sporák plynový, sestava vč. odkl.ploch, na stavební sokl | 1 |
| G.02 | Pojízdný pracovní stůl | 2 |
| G.03 | Sporák plynový, sestava vč. odkl.ploch, na stavební sokl | 1 |
| G.04 | Odsávaní - řešeno v projektu VZT | 1 |
| H.01 | Multifunkční pánev 2x79 litrů | 1 |
| H.02 | Pojízdný pracovní stůl | 2 |
| H.03 | Fritéza elektrická 2x, sestava odkl.ploch, zásuvek, na stavební sokl | 1 |
| H.04 | Pánev sklopná plynová | 1 |
| H.05 | Multifunkční pánev 150 litrů, ovládání - provedení na levou nohu | 1 |
| H.06 | Odsávaní - řešeno v projektu VZT | 1 |
| I.01 | Konvektomat 10 GN | 1 |
| I.02 | Konvektomat 20 GN | 1 |
| I.03 | Konvektomat 2011 | 1 |
| I.04 | Vozík zavážecí | 2 |
| I.05 | Odsávaní - řešeno v projektu VZT | 1 |
| I.06 | Buben s hadicí | 1 |

| | | |
|---|---|---|
| J.01 | Vozík se vsuny na GN | 3 |
| J.02 | Mycí vana | 1 |
| J.03 | Mycí stroj na provozní nádobí - sestava | 1 |
| J.04 | Regálová sestava | 1 |
| J.05 | Odsávaní - řešeno v projektu VZT | 1 |
| J.06 | Buben s hadicí | 1 |
| K.01 | Vozík na sběr podnosů | 7 |
| K.02 | Vstupní stůl k mycímu stroji | 1 |
| K.03 | Mycí stroj na stolní nádobí s tepelným čerpadlem - sestava | 1 |
| K.04 | Mycí stroj na sklo | 1 |
| K.05 | Mycí stůl | 1 |
| K.06 | Vozík se vsuny na koše | 2 |
| K.07 | Odsávaní - řešeno v projektu VZT | 3 |
| K.08 | Buben s hadicí | 1 |
| L.01 | Vozík na podnosy a příbory | 2 |
| L.02 | Výdejní stůl nerez | 2 |
| L.03 | Nápojová zařízení | 1 |
| L.04 | Výdejní deska s nástavbou | 1 |
| L.05 | Výdejní vodní lázeň | 3 |
| L.06 | podavač talířů dvoutubusový | 5 |
| L.07 | Výdejní vodní lázeň | 2 |
| L.08 | Vozík výdej | 3 |
| L.09 | Umyvadlo | 1 |
| L.10 | Stůl, na stavební sokl | 1 |
| L.11 | Přistěnná vitrína | 1 |
| M.01 | Regál 4 police | 1 |
| M.02 | Chladící skříň | 1 |
| N.01 | Regál skladový | 1 |
| N.02 | Regál skladový | 1 |
| N.03 | Stolní váha | 1 |
| N.04 | Stůl se zásuvkoým blokem a 2x policí | 1 |
| O.01 | Chladící skříň nerez | 3 |
| O.02 | Mrazící skříň nerez | 1 |
| P.01 | Regál 4 police | 1 |
| R.01 | Váha příjmová | 1 |
| R.02 | Plošinový vozík | 2 |
| S | Přepravní obaly | 1 |
| U.01 | Centrální změkčovač vody | 1 |

## LEGENDA

- GASTRO ZAŘÍZENÍ NOVÉ
- GASTRO ZAŘÍZENÍ STÁVAJÍCÍ
- ZTI ZAŘÍZENÍ
- PODLAHOVÁ VPUSŤ

## SPECIFIKACE PODLAHOVÝCH VPUSTÍ

| OZN. | Specifikace | |
|---|---|---|
| T.01 | Podlahová vpusť s roštem, nerez, 200x200mm | 16 |
| T.02 | Podlahová vpusť s roštem, nerez, 1800x600mm | 1 |
| T.03 | Podlahová vpusť s roštem, nerez, 1500x600mm | 1 |
| T.04 | Podlahová vpusť s roštem, nerez, 1200x800mm | 2 |
| T.05 | Podlahová vpusť s roštem, nerez, 900x600mm | 1 |
| T.06 | Podlahová vpusť s roštem, nerez, 1000x800mm | 1 |
| T.07 | Podlahová vpusť s roštem, nerez, 1000x300mm | 3 |
| T.08 | Podlahová vpusť s roštem, nerez, 800x600mm | 1 |

- VPUSTI - DODÁVKA ZTI - DOPORUČENÍ GASTRO
- KONKRÉTNĚ DLE LEŽATÉ KANALIZACE

NEREZOVÉ VPUSTI S ROŠTEM, DN 100 S PACHOVOU UZÁVĚROU

RAZÍTKO/PODPIS | PARÉ

±0.000 = PODLAHA 1.NP

NÁZEV PROJEKTU

**Modernizace kuchyně MMB Malinovského nám. 3**
**- zpracování projektové dokumentace**

MÍSTO STAVBY
Malinovského náměstí 624/3, 602 00 Brno
parc.č. 271, k.ú. Město Brno [610003]

INVESTOR
Statutární město Brno
sídlem Dominikánské náměstí 196/1, Brno - město, 602 00 Brno

OBJEKT
DOKUMENTACE STAVEBNÍHO OBJEKTU - TECHNIKA PROSTŘEDÍ STAVEB D.1.4

ČÁST PROJEKTU
**TECHNOLOGIE STRAVOVÁNÍ** — PS 1000

NÁZEV
**SPECIFIKACE GASTRONOMICKÉHO ZAŘÍZENÍ** — ČÍSLO 102


GARANT projekt s.r.o.
Skořkova 103/18, 602 00 Brno
IČ: 06722865, DIČ: CZ06722865
E-mail: info@garantprojekt.cz
mob.: 608 213 528
web: www.garantprojekt.cz

AUTORIZOVANÝ PROJEKTANT: ING. JAKUB KARMAZÍN, č.autorizace: 1006544
HLAVNÍ INŽENÝR PROJEKTU: ING. JAKUB KARMAZÍN
VYPRACOVAL: ING. JAKUB KARMAZÍN


ČÍSLO ZAKÁZKY: GP202401 | DATUM: 11/2024
MĚŘÍTKO: 1:50 | STUPEŇ: DPS