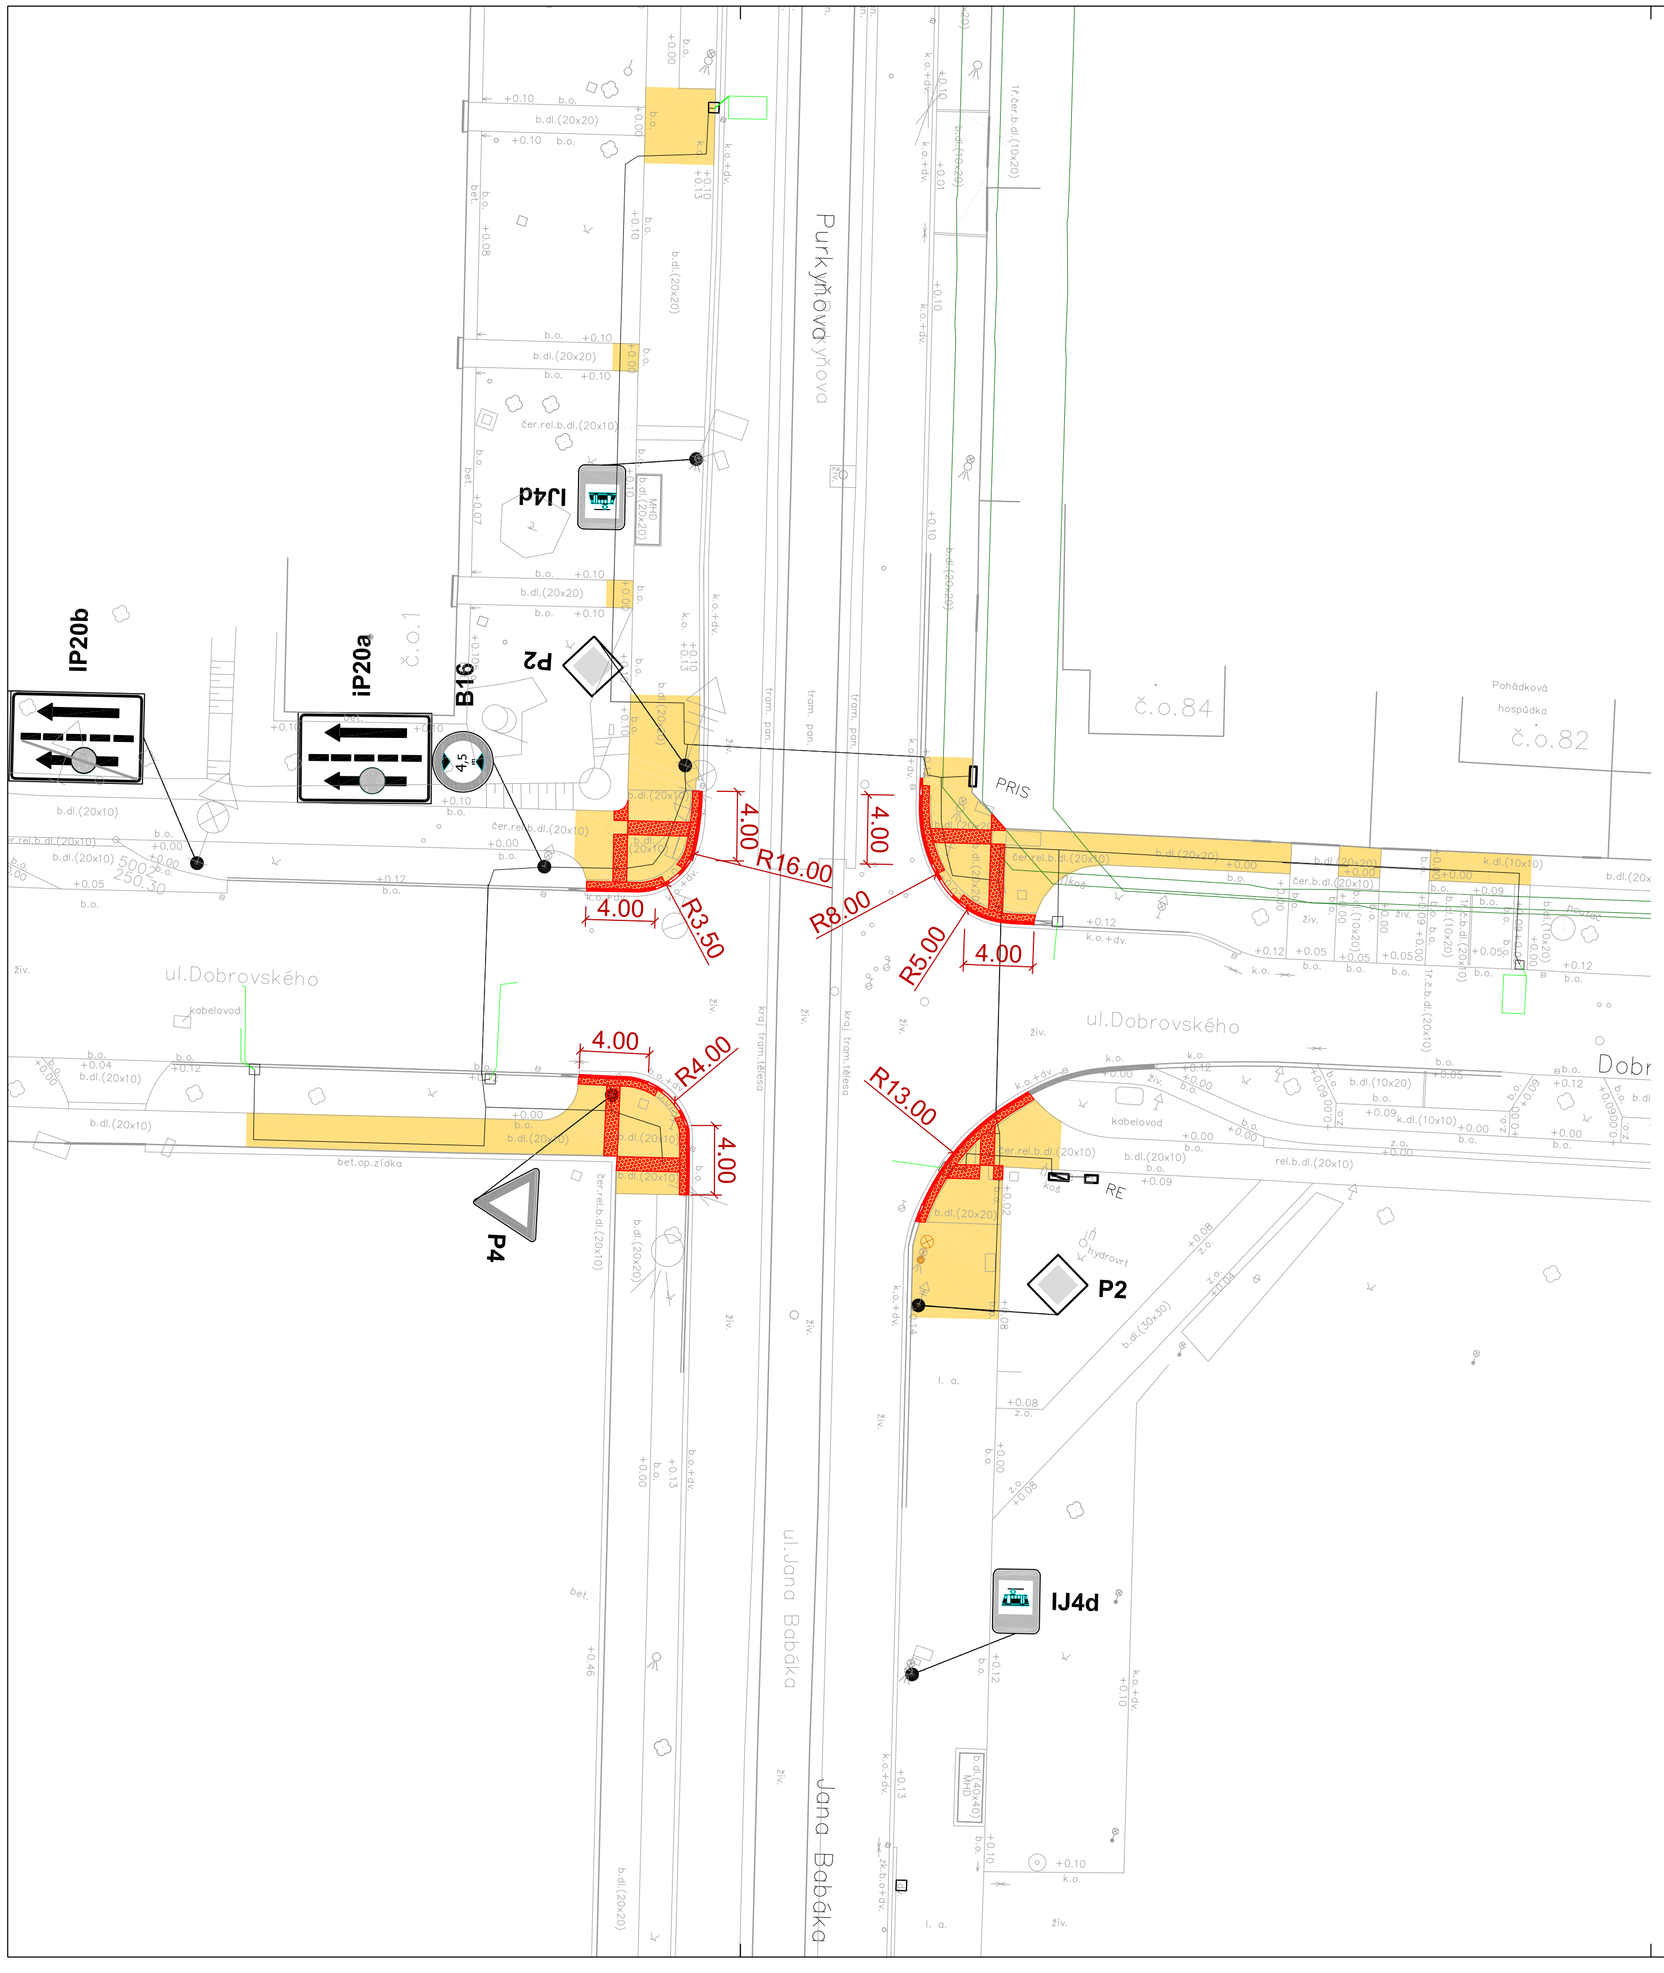

LEGENDA STAVEBNÍCH ÚPRAV:

- VAROVNÝ PÁS šířky 40cm
  SIGNÁLNÍ PÁS šířky 80cm
  - ČERVENÁ RELIÉFNÍ BETONOVÁ DLAŽBA
- SNÍŽENÁ HRANA OBRUBNÍKU NA 2CM
- VODICÍ LINIE Z BETONOVÉ DLAŽBY
- VODICÍ LINIE V PŘECHODU PRO CHODCE
- OBNOVA CHODNÍKOVÉ PLOCHY
  - ZÁMKOVÁ DLAŽBA ŠEDÁ
- OBNOVA CHODNÍKOVÉ PLOCHY
  - LITÝ ASFALT
- VODOROVNÉ DOPRAVNÍ ZNAČENÍ STÁVAJÍCÍ
- VODOROVNÉ DOPRAVNÍ ZNAČENÍ NOVÉ
- P4 STÁVAJÍCÍ SVISLÉ DOPRAVNÍ ZNAČENÍ
- STÁVAJÍCÍ HRANY

LEGENDA SSZ:

- NÁVĚSTIDLO PRO VOZIDLA
- NÁVĚSTIDLO SE SMĚROVÝM SIGNÁLEM
- NÁVĚSTIDLO S KOMBINOVANÝM SMĚROVÝM SIGNÁLEM
- NÁVĚSTIDLO ŽLUTÉHO SVĚTLA VE TVARU CHODCE
- NÁVĚSTIDLO DOPLŇKOVÉ ZELENÉ ŠIPKY
- NÁVĚSTIDLO SIGNÁLU PRO OPUŠTĚNÍ KŘIŽOVATKY
- NÁVĚSTIDLO PŘERUŠOVANÉHO ŽLUTÉHO SVĚTLA
- NÁVĚSTIDLO PŘERUŠOVANÉHO ŽLUTÉHO SVĚTLA VE TVARU CHODCE
- NÁVĚSTIDLO PRO CHODCE S AKUSTICKOU SIGNALIZACÍ
- NÁVĚSTIDLO PRO TRAMVAJE
- VÝZVOVÉ NÁVĚSTIDLO PRO TRAMVAJE
- NÁVĚSTIDLO S KONTRASTNÍM RÁMEM
- VÝLOŽNÍK
- TLAČÍTKO PRO CHODCE
- ŘADIČ SSZ
- RUČNÍ ŘÍZENÍ
- INDUKČNÍ SMYČKA DOPRAVNÍHO DETEKTORU (UVEDENÁ VZDÁLENOST - OD V5)
- DETEKČNÍ PLOCHA VIDEODETEKCE

POZN.: Reliéfní dlažba varovného pásu bude provedena podél snížené hrany obrubníky až do výšky obrubníku +8cm nad vozovkou.

Výškový systém: B.p.v.
Souřadnicový systém: JTSK

Atelier DPK, s.r.o.
Šumavská 15
602 00 Brno
tel./fax: 541240616
atelier@atelier-dpk.cz

PROJEKTANT ČÁSTI PD		
ZODPOVĚDNÝ PROJEKTANT	Ing. Kateřina Mičová Polesná	
VEDOUCÍ PROJEKTANT	Ing. Martin Hedvík	
VYPRACOVAL	Ľubica Slávíková	

	POVĚŘ. PROJ.		ODPOVĚDNÝ PROJ.
	ING. MRLINA		ING. ZLOBICKÝ

INVESTOR: Statutární město Brno, Dominikánské nám.196/1, 602 00 Brno, IČ: 44992785

VESELY dopravní stavby a telematika

Rovvoj dopravní telematiky v letech 2015-2020 - část I., Stavby a rekonstrukce SSZ včetně preference MHD - blok 3

SSZ 7.18 PURKYŇOVA - DOBROVSKÉHO

C. Stavební část

Situace stavebních úprav

STUPEŇ	DSP+DPS
ZAKÁZKA Č.	ZP-6243/17
DATUM	04/2019
MĚŘÍTKO	1:250
VÝKRES Č.	C.2