




Stožár č.9

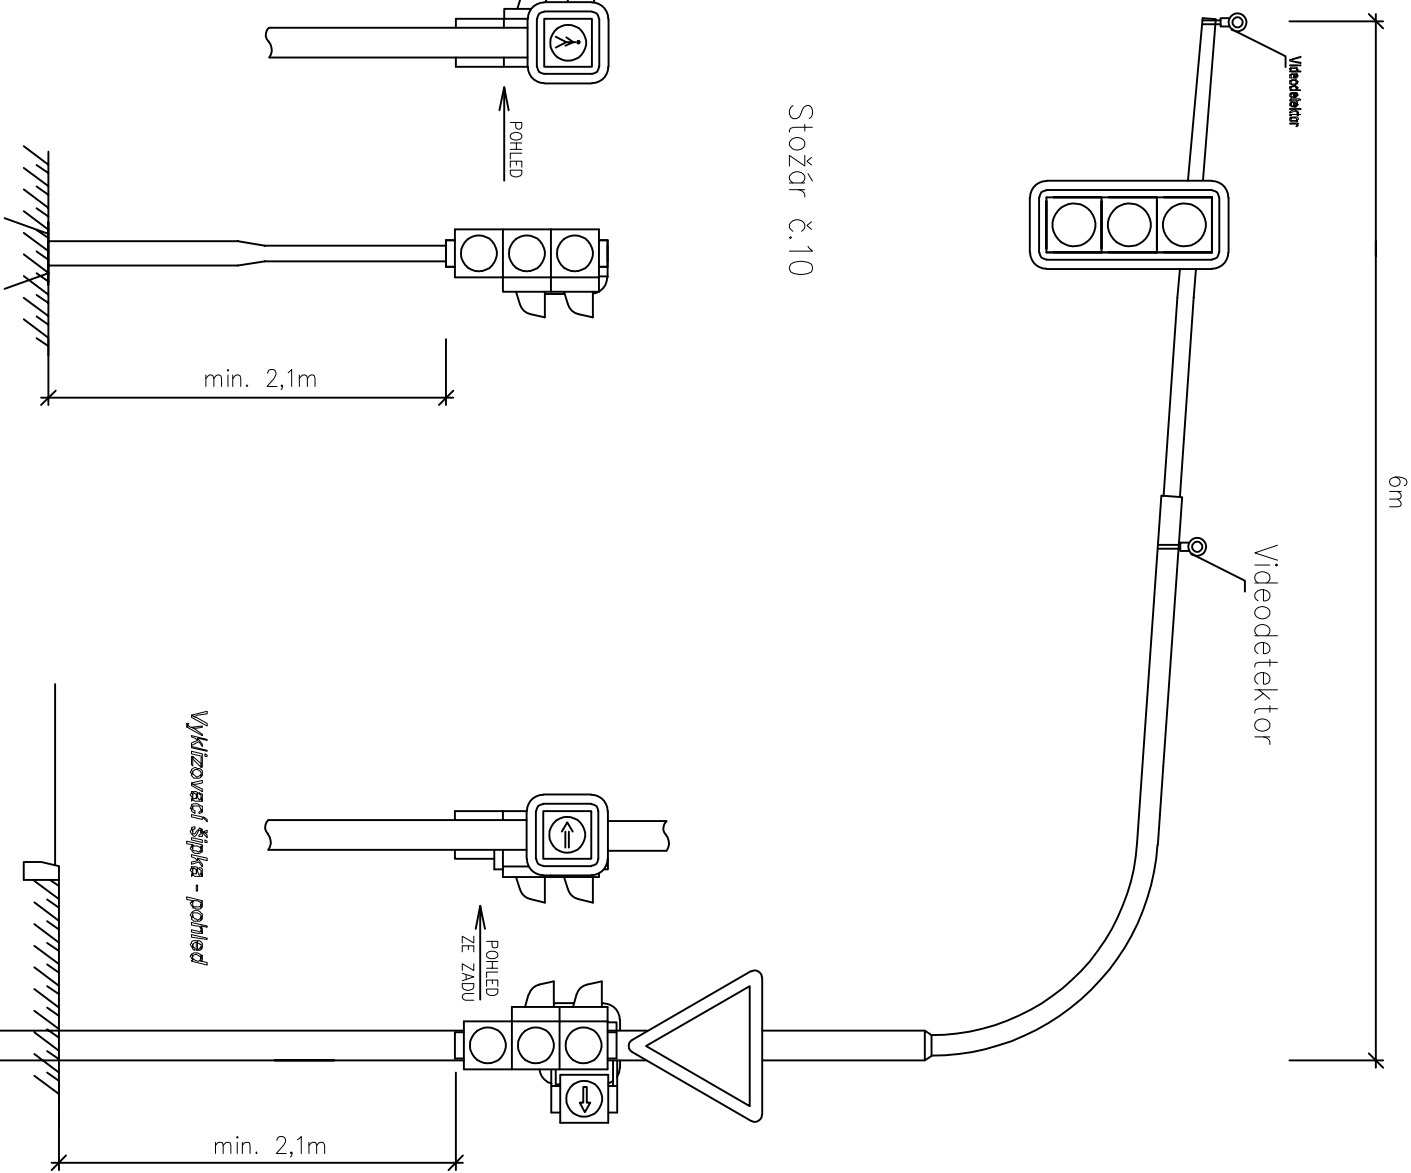


Stožár č.10

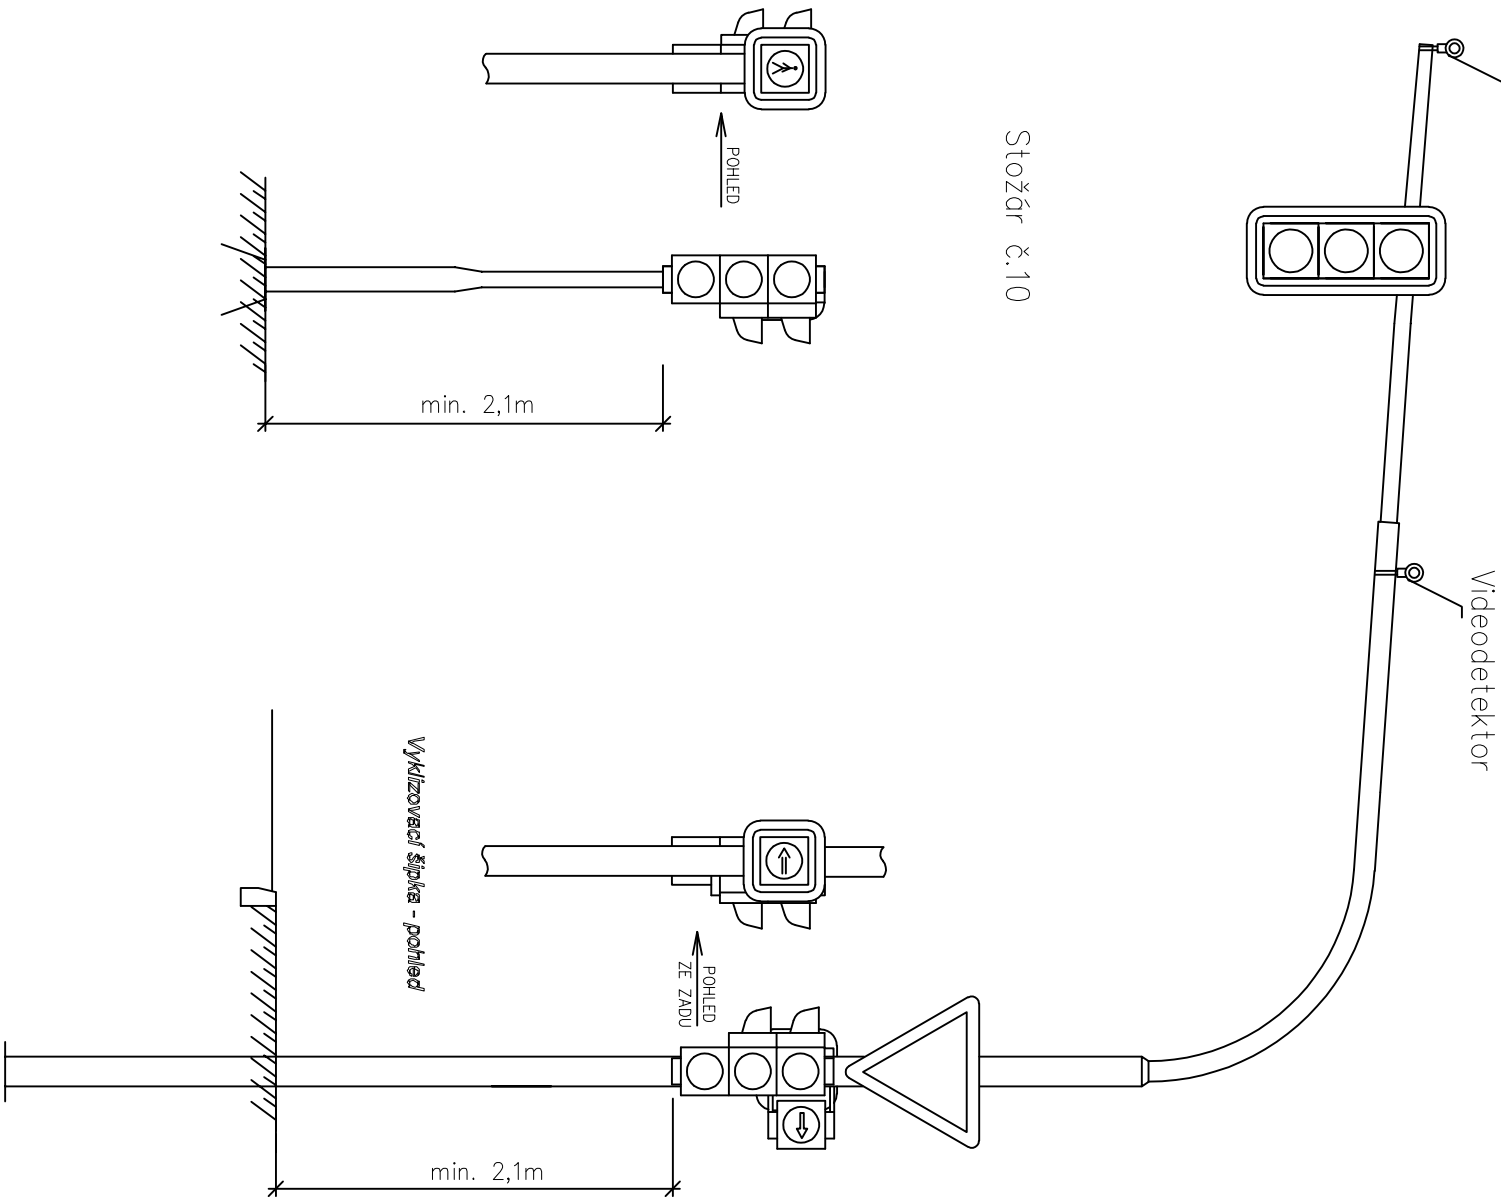


Stožár č.8

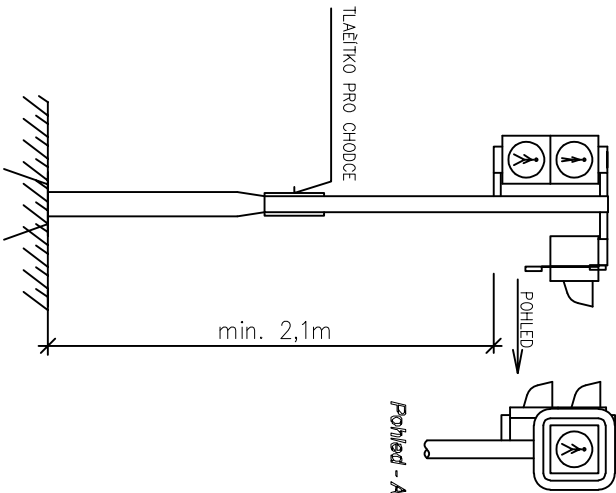

Stožár č.7

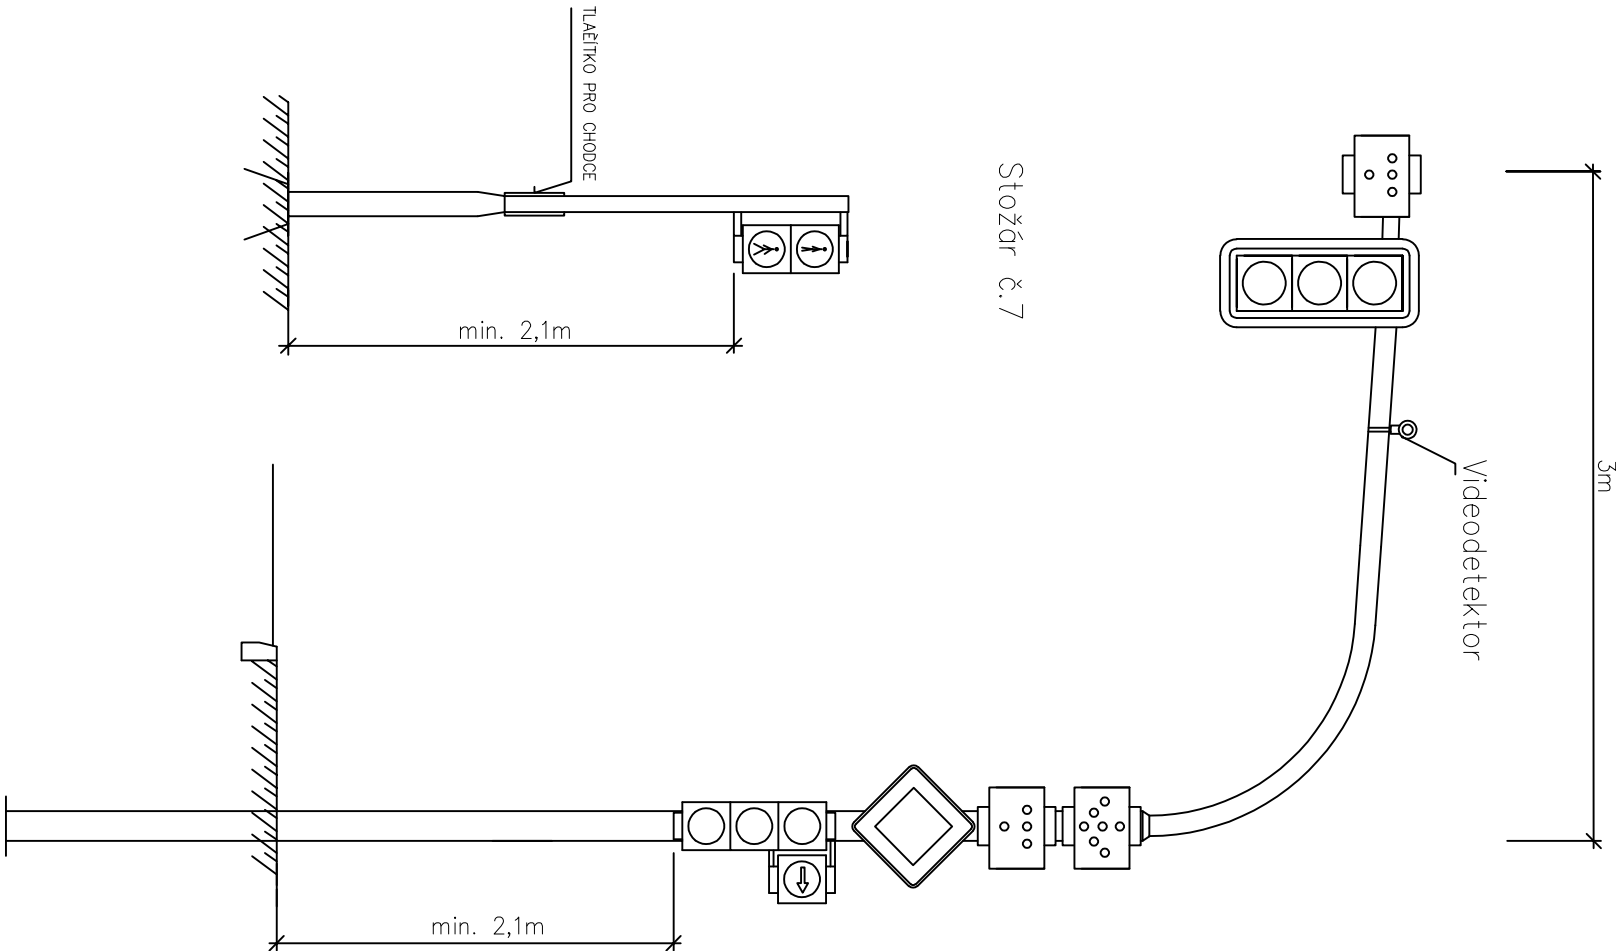

Stožár č.6

VYPRACOVAL	POVĚŘ. PROJ.	KRESLIL	ODPOVĚDNÝ PROJ.	
ING. LUKAŽIK	ING. MRJUNA	ING. LUKAŽIK	ING. ZLOBICKÝ	
Rozvoj dopravní telematiky v letech 2015 – 2020 – Část I., Stavby a rekonstrukce SSZ včetně preference MHD – blok 3				
SSZ 7.18 PUKKÝŇOVA – DOBROVSKÉHO				
STOŽÁRY – UMÍSTĚNÍ NÁVĚSTIDEL				
INVESTOR:	Statutární město Brno, Dominikánské nám.196/1, 602 00 Brno, IČ: 44992785			VÝKRES Č.
				D06.2