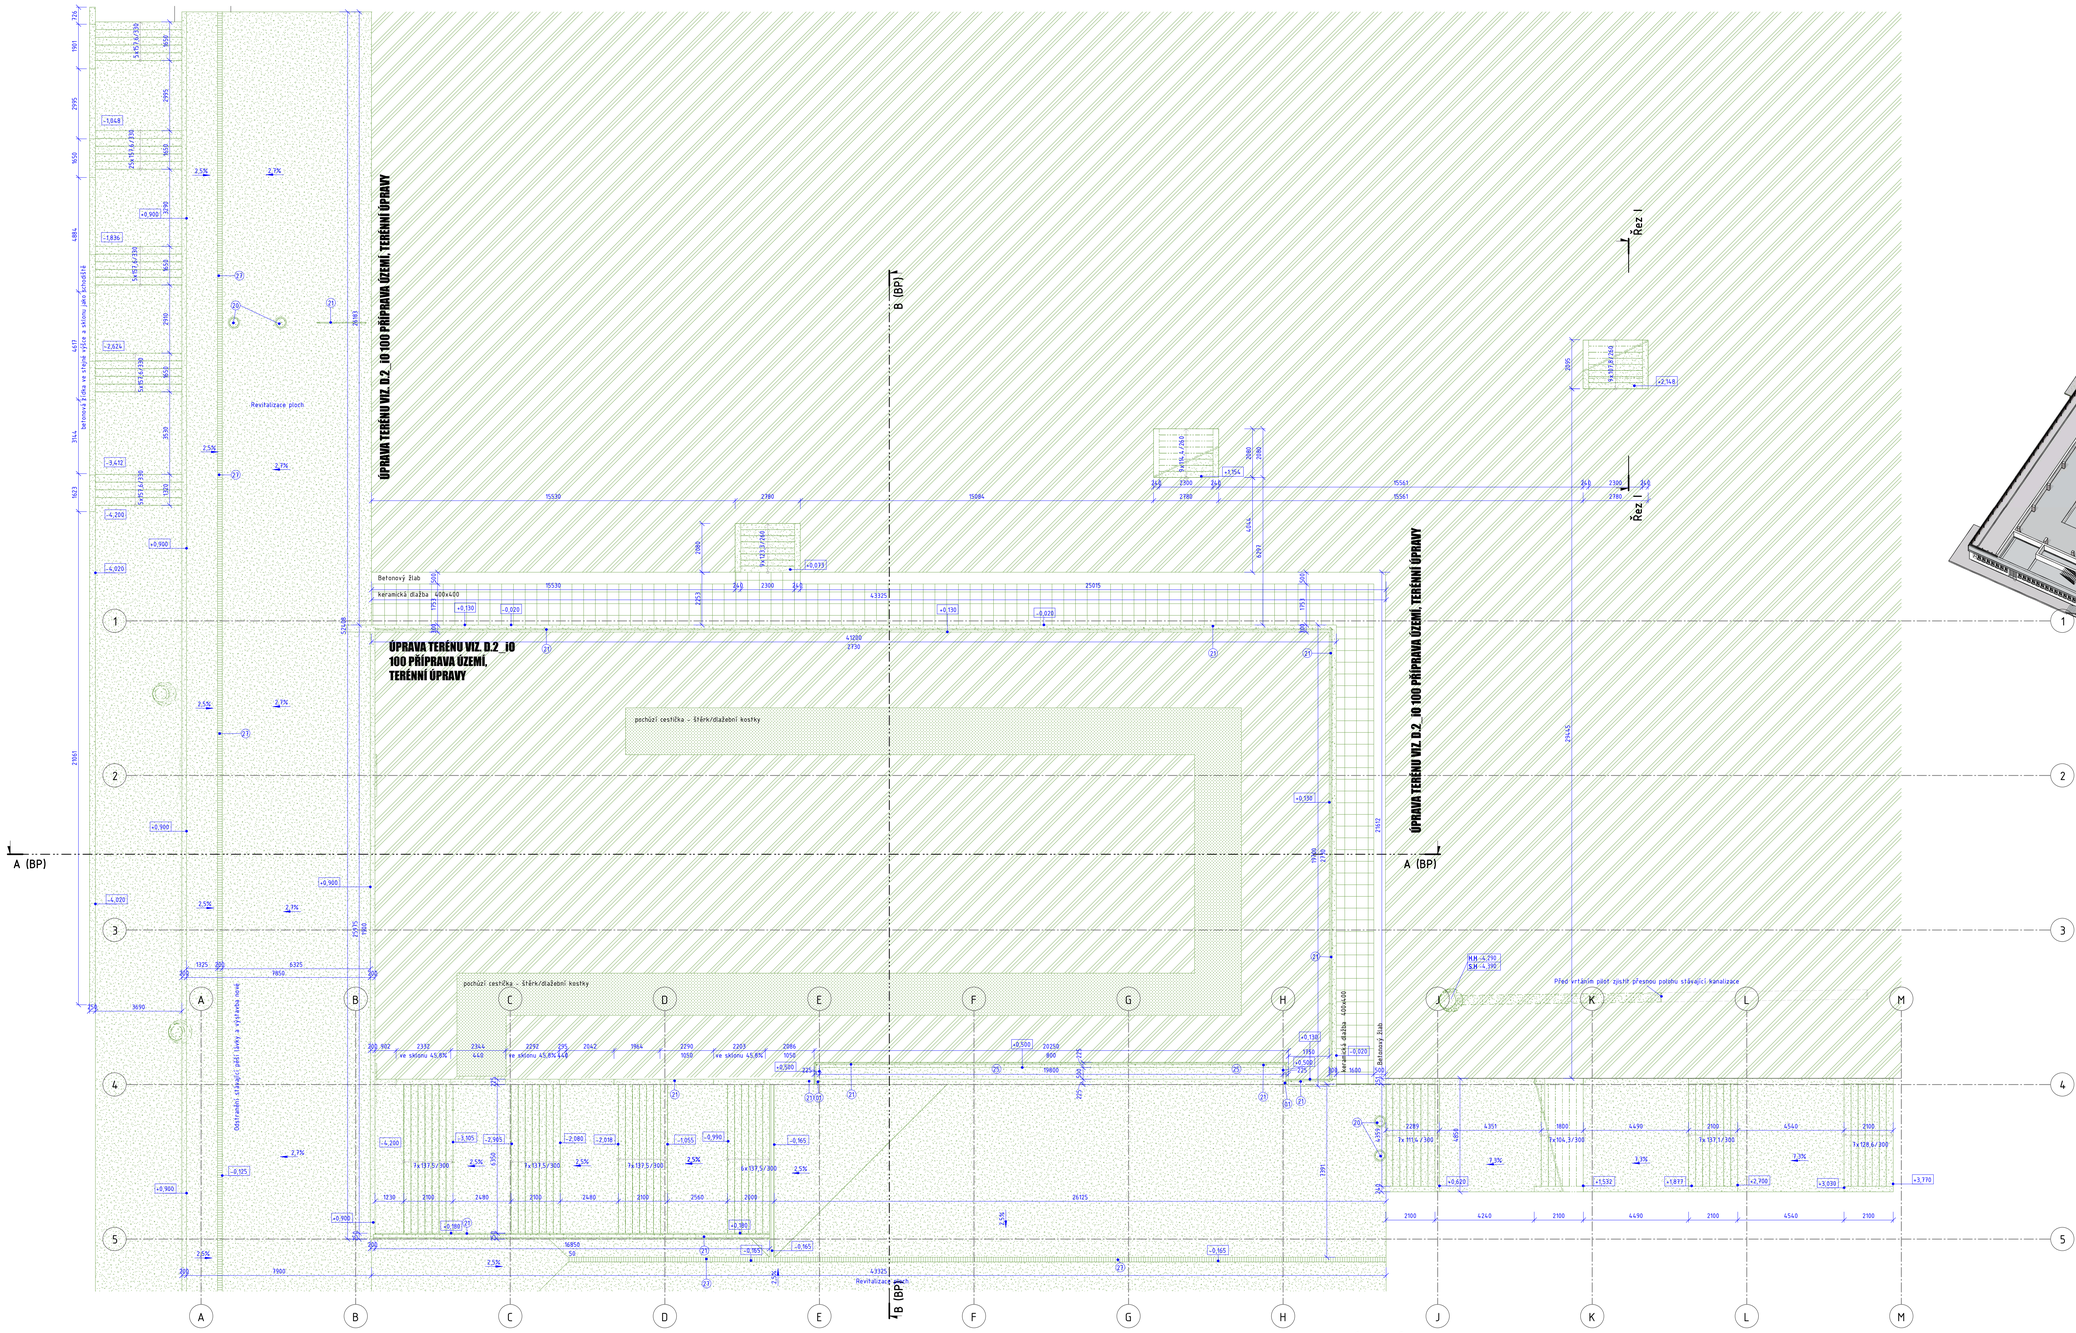

3D pohled na 2NP

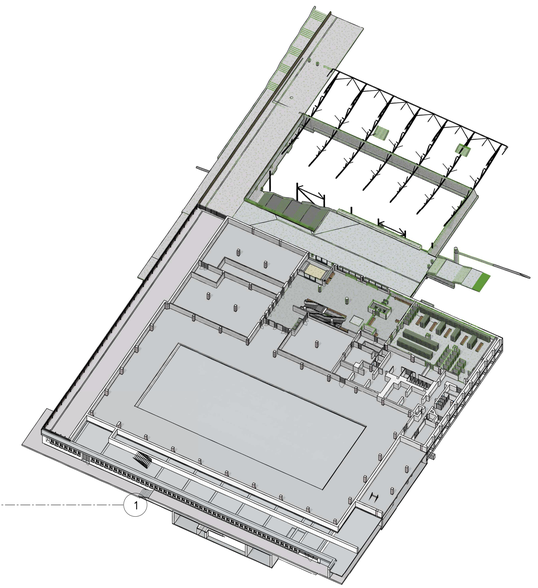

POZNÁMKY:

- VEŠKERÉ STÁVAJÍCÍ OMÍTKY V UPRAVOVANÝCH OBLASTECH BUDOU ODSTRANĚNY (OTLUČENY) V CELÉ PLOŠE. TYTO PLOCHY BUDOU NÁSLEDNĚ OČIŠTĚNY A VYROVNÁNY (PŘED APLIKACÍ NOVÉHO SOUVRSTVÍ.
- PO DEMONTÁŽI OKENNÍCH, DVEŘNÍCH VÝPLNÍ A JINÝCH KONSTRUKCÍ, BUDOU STÁVAJÍCÍ KONSTRUKCE ZAPRAVENY (ODSTÍNĚNÍ, NAOPRAŽÍ APOD.)
- DVEŘE BUDOU VYBOURÁNY VČETNĚ ZÁRUBNÍ
OKNA BUDOU DEMONTOVÁNA VČETNĚ PARAPETŮ A OPLECHOVÁNÍ
- SOUČASNĚ S DEMONTÁŽÍ ROZVODŮ ELEKTRO BUDOU ODSTRANĚNY VŠECHNY VYPÍNAČ, ZÁSUVKY, SVĚTLA, ELEKTRO PŘEPÍNAČE, DEMONTÁŽ ELEKTRO LÁVEK A KABELÁŽE.
- DEMONTÁŽ POMOCNÝCH OCELOVÝCH KCÍ NACHÁZÍ-LI SE V OBJEKTU.
- OBECNĚ LZE ŘÍCT, ŽE BOURÁNÍ SE BUDE PROVÁDĚT POSTUPNÝM ROZEBÍRÁNÍM A ROZPOJOVÁNÍM S POUŽITÍM BĚŽNÝCH MECHANISMŮ A NÁSTROJŮ, TEDY PŘEDEVŠÍM S VYLOUČENÍM TRHAVIN A VÝBUŠNIN.
- PŘI BOURÁNÍ JE NUTNO V KAŽDÉ FÁZI ZAJISTIT DOSTATEČNOU PROSTOROVOU TUHOST DOSUD NEODSTRANĚNÝCH PRVKŮ . -ROZEBÍRANÉ KONSTRUKCE NESMÍ BÝT BEZ SOUHLASU STATIKA DEPONOVÁNY NA STÁVAJÍCÍ STROPNÍ KONSTRUKCE, ABY NEDOŠLO K JEJICH DESTRUKCI NAVRŽENÝ POSTUP PRACÍ I NĚKTERÉ ÚPRAVY JE MOŽNO PO KONZULTACÍCH PŘIZPŮSOBIT POŽADAVKŮM DODAVATELE, POKUD NAVRHNE VÝHODNĚJŠÍ (TEDY RYCHLEJŠÍ, ÚSPORNĚJŠÍ A SAMOZŘEJMĚ STEJNĚ BEZPEČNÝ) ALTERNATIVNÍ POSTUP.
- BOURANÉ OTVORY JE NUTNÉ ÚPROTI ZAKÓTOVÁNÍ ZVĚTŠIT PRO OSAZENÍ PŘEKLADŮ, DLE JEJICH TYPU
- SAMOSTATNĚ OTVORY MENŠÍCH ROZMĚRŮ (DO 150MM VČETNĚ), BUDOU PROVÁDĚNY POMOCÍ JÁDROVÉHO VRTÁNÍ, VĚTŠÍ OTVORY, SHLUKY MENŠÍCH OTVORŮ NEBO NEŠÍ OTVORY V TĚSNÉ BLÍZKOSTI, JE NUTNÉ KONZULTOVAT SE STATIKEM.
-PŘI RUŠENÍ JAKÝCHKOLI POTRUBÍ A ROZVODŮ JE NUTNO OTVORY VE SVISLÝCH KONSTRUKCÍCH ZAZDÍT.
- DEMONTÁŽ ROZVODŮ JEDNOTLIVÝCH PROFESÍ BUDOU VYKAZÁNA V PROFESNÍCH ČÁSTECH DOKUMENTACE

SCHÉMA ROZDĚLENÍ VÝKRESŮ

1:1000

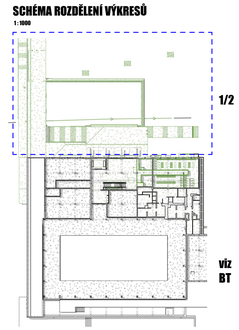

LEGENDA BOURACÍCH PRACÍ

(01) ODSTRANĚNÍ VENKOVNÍHO OSVĚTLENÍ
(02) ODSTRANĚNÍ OMÍTEK STĚN
(03) ODSTRANĚNÍ OMÍTEK STROPU
(04) DEMONTÁŽ OCELOVÝCH KCÍ
(05) VYBOURÁNÍ ŠACHTY
(06) VYBOURÁNÍ BETONOVÝCH SOKLŮ
(07) ODSTRANĚNÍ POTRUBÍ DO Ø 150 mm ZTI, UT
(08) ODSTRANĚNÍ KERAMICKÉHO OBKLADU/SOKLU
(09) DEMONTÁŽ OCELOVÝCH ÚCHYTŮ V PODLAZE
(10) DEMONTÁŽ LAVIC
(11) DEMONTÁŽ KABELÁŽE, ZÁSUVEK A VYPÍNAČŮ, viz projekt ELE
(12) DEMONTÁŽ SKŘÍNĚK
(13) VLHKOST NA STROPNÍCH/SVISLÝCH KONSTUKCÍCH NUTNO SANOVAT NÁTĚREM A VHODNOU OMÍTKOVINOU. BĚHEM STAVBY VYSOUŠET STROPNÍ KONSTRUKCI
(14) ODSTRANĚNÍ NÁŠLAPNÉ VRSTVY
(15) DEMONTÁŽ A NÁSLEDNÁ MONTÁŽ KAZETOVÉHO PODHLEDU
(16) DEMONTÁŽ A ODPOJENÍ ROZVADĚČE VČETNĚ ROZVODŮ
(17) ODSTRANĚNÍ STÁVAJÍCÍ KOMUNIKACE VIZ. PROJEKT DOPRAVY
(18) DEMONTÁŽ RADIÁTORŮ
(19) DEMONTÁŽ KUCH. LINKY
(20) ODSTRANĚNÍ BETONOVÝCH SLOUPKOVÝCH ZÁBRAN
(21) DEMONTÁŽ OCELOVÉHO ZÁBRADLÍ
(22) DEMONTÁŽ SPORTOVNÍHO VYBAVENÍ
(23) ODSTRANĚNÍ PODHLEDU
(24) DEMONTÁŽ A POSUN TURNIKETŮ
(25) ODSTRANĚNÍ BETONOVÝCH KVĚTNÁČŮ VÝŠKY 600 MM
(26) ODSTRANĚNÍ KOŠŮ
(27) ODSTRANĚNÍ STÁVAJÍCÍHO ŽLABU
(28) DEMONTÁŽ VĚTRACÍCH MŘÍŽEK (VZT)
(29) ODSTRANĚNÍ MARMOLITOVÉHO OBKLADU

LEGENDA MATERIÁLŮ

- STÁVAJÍCÍ KONSTRUKCE
- BOURANÉ KONSTRUKCE PODLAH
- ODSTRAŇOVANÁ ZEMINA
- DEMONTÁŽ VZT
- DEMONTÁŽ AKUSTICKÝCH PODHLEDŮ POD STROPEM
- BOURÁNÍ STÁVAJÍCÍCH ZDĚNÝCH KONSTRUKCÍ
- BOURÁNÍ STÁVAJÍCÍCH ŽELEZOBETONOVÝCH KONSTRUKCÍCH
- BOURÁNÍ STÁVAJÍCÍCH SÁDROKARTONOVÝCH KONSTRUKCÍCH
- BOURÁNÍ STÁVAJÍCÍHO IZOLAČNÍHO MATERIÁLU
- BOURÁNÍ DŘEVĚNÉHO MATERIÁLU
- BOURÁNÍ SVĚTEL
- ÚPRAVA STÁVAJÍCÍHO ZÁZEMÍ MPSL SOM VYKÁZÁNA V SAMOSTATNÉM ROZPOČTU

0,000 = stávající (218,900 m n.m. B.p.v)

STAVEBNÍ DOZOR INVESTORA: Ing. Marie Kvídková	PROJEKTANT: Ing. Josef Pinochta	PROJEKTANT: Ing. Martin Jeřábek	VED. PROJEKTANT: Ing. Marek Vrba
MĚSTO STAVEB: Brno–Královo Pole, MPS Lužánky, ulice Sportovní 4			
STAVEBNÍK: Statutární město Brno, Dominikánské náměstí 196/1, 601 67 Brno			

CENTROPROJEKT

STAVBA 25 METROVÉHO BAZÉNU MPS LUŽÁNKY

SO 01 – PLAVECKÝ BAZÉN

STAVEBNÍ ÚPRAVY 2NP

STUPEŇ:	DPS
MĚŘÍTKO:	1:50
ZAK. ČÍSLO:	179596
ARCHIVNÍ ČÍSLO:	D1T D 112_1/2
DOC. VYKRESU:	1000