
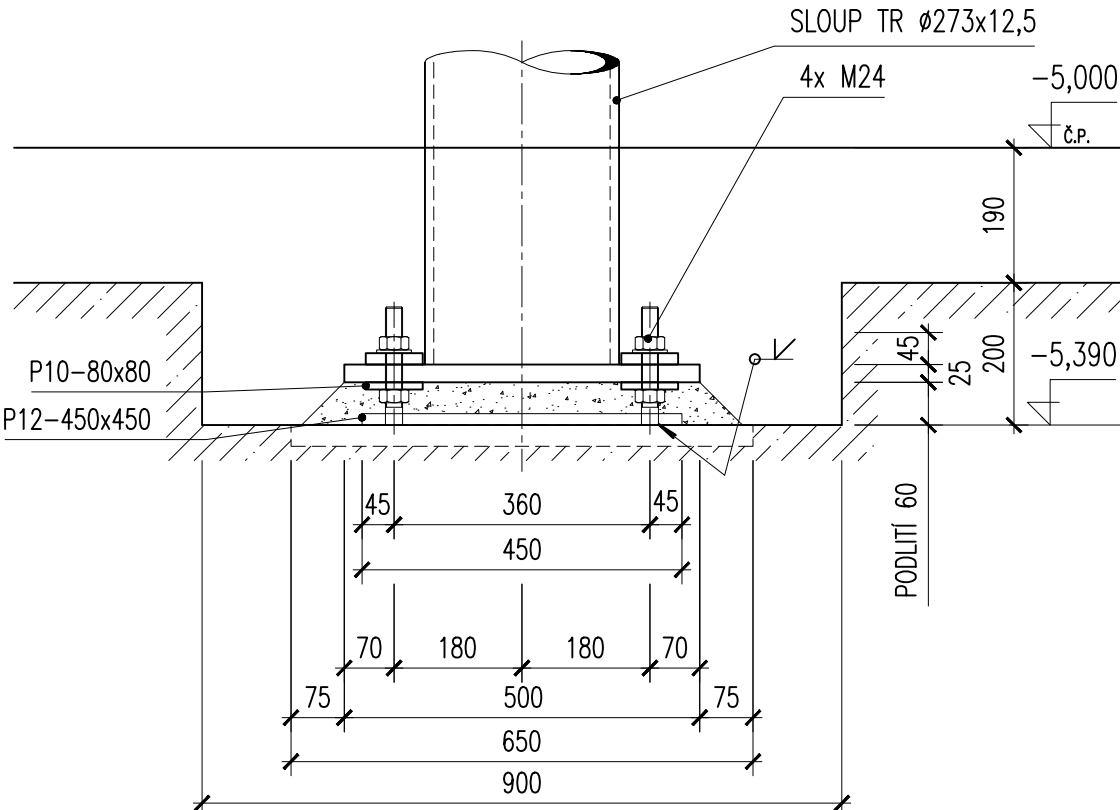




# KOTVENÍ K1

m 1:10

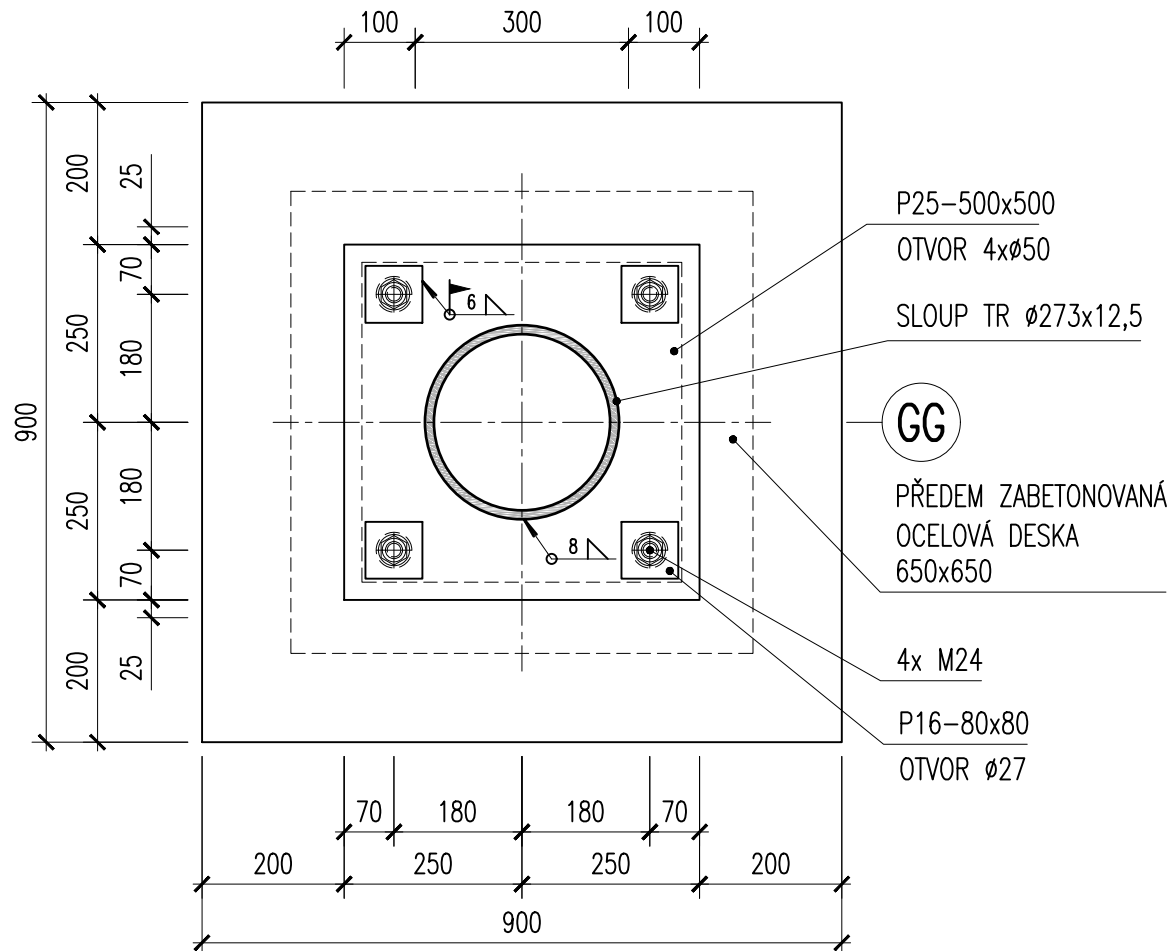


# KOTVENÍ K2

m 1:10

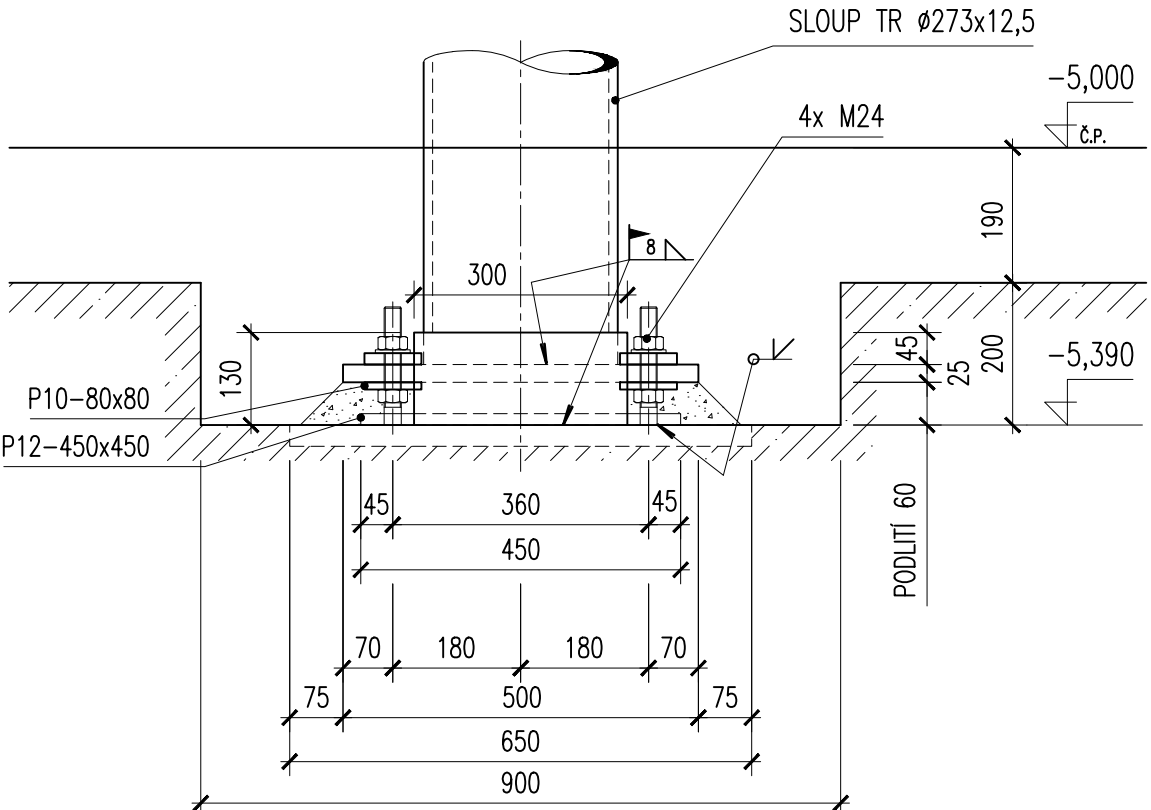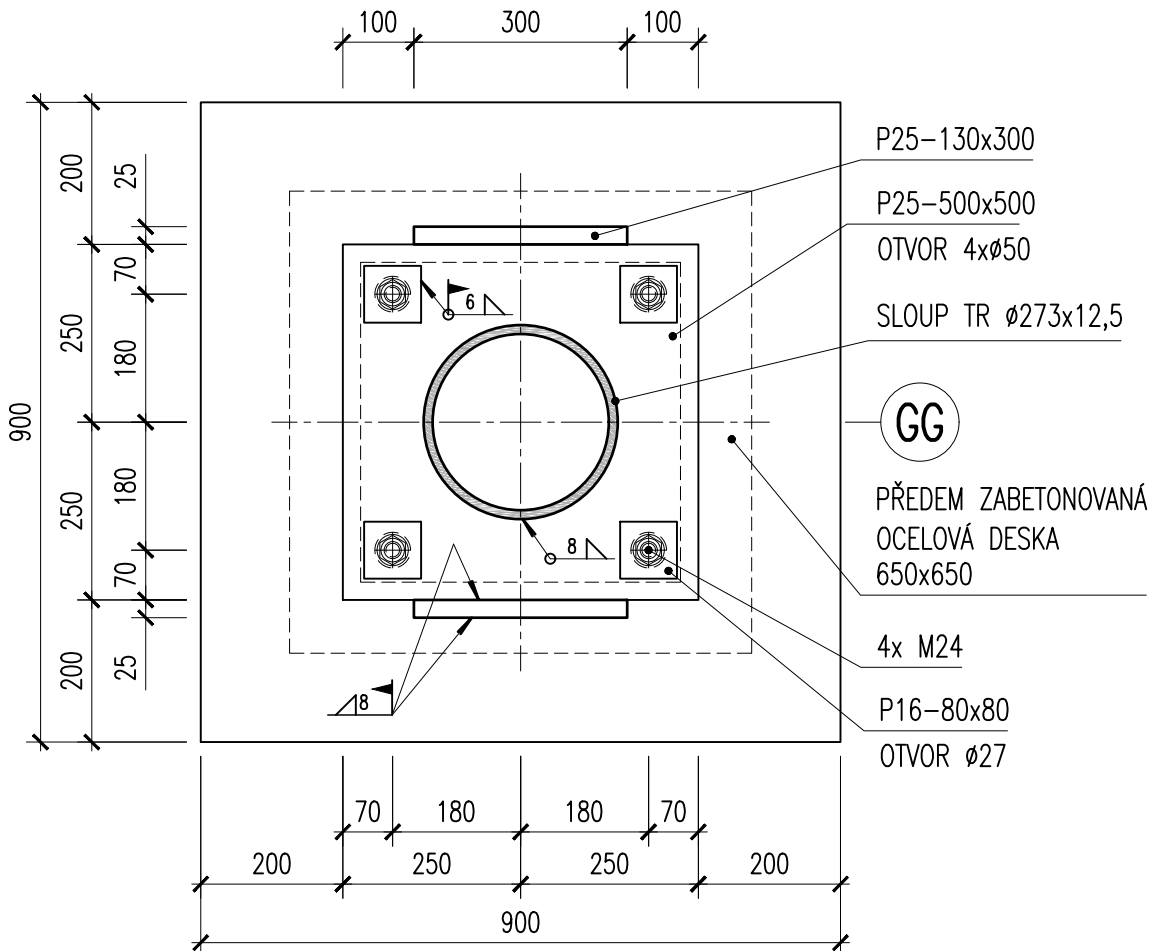

# KOTVENÍ K3

m 1:10

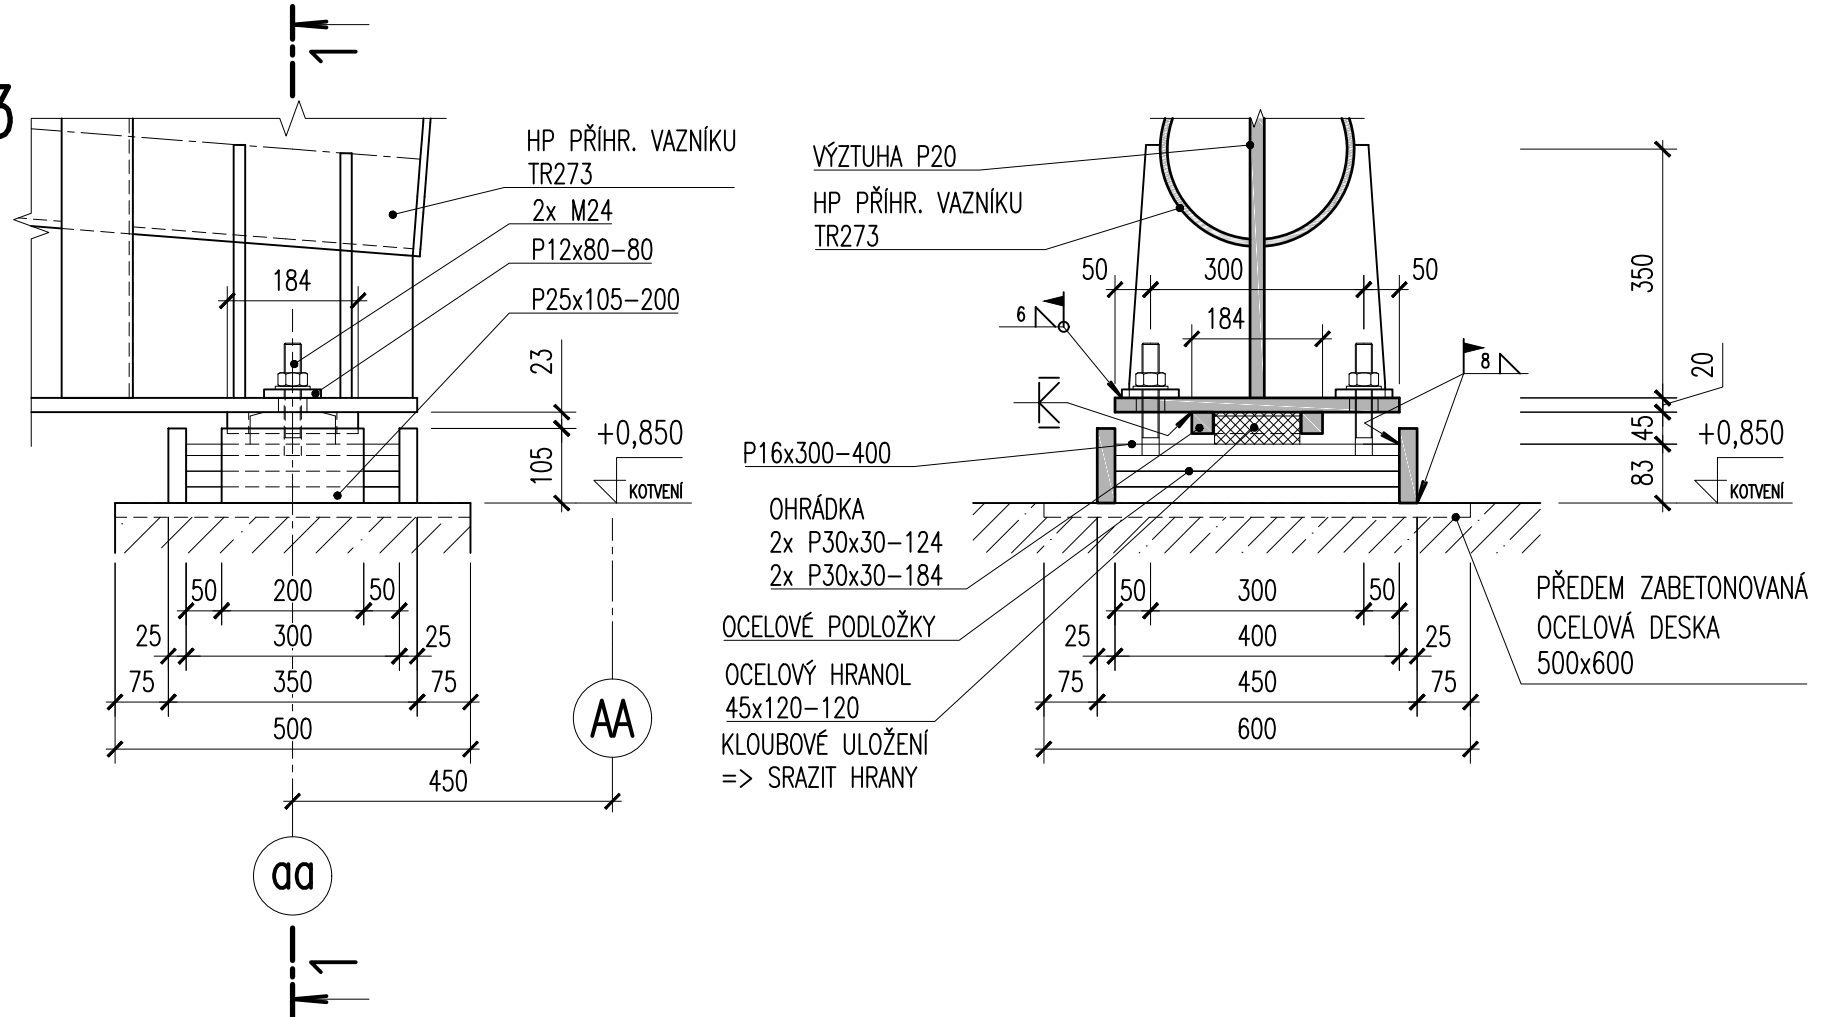

POZNÁMKA:

- ZAKRESLENÉ HRANY FASÁD, SPODNÍ STAVBY A PODHLÉDŮ JSOU POUZE INFORMATIVNÍ, UVEDENÉ KONSTRUKCE JSOU OBSAHEM JINÝCH ČÁSTÍ DOKUMENTACE
- ČELNÍ DESKY ZTUŽIDEL ZKOUŠKA LAMELÁRNÍ PRASKAVOSTI Z25
- UT SVAROVÉ HRANY NA STUPEŇ E2 DLE ČSN EN 10 160

MATERIÁL:

OCEL	min S235 JR
	min S355 JR
	min S355 J2H TRUBKY
ŠROUBY	8.8, 10.9

VYPRACOVAL Ing. Jindřich Kovář	ODP. PROJ. PROFESÉ Ing. Petr Brosch	KONTROLOVAL Ing. Petr Klimeš	HL. INŽ. PROJEKTU Ing. arch. V. Brucker	CENTROPROJEKT GROUP a.s. STEFÁNKOVA 167 760 01 ZLÍN
MÍSTO STAVBY: Brno-Královo Pole, MPS Lužánky, ulice Sportovní 4				
STAVEBNÍK: Statutární město Brno, Dominikánské náměstí 1, 601 67 Brno				FORMÁT 4x A4 DATUM 06/2020 STUPEŇ DPS MĚŘÍTKO 1:10
STAVBA 25 METROVÉHO BAZÉNU MPS LUŽANKY				ZAK. ČÍSLO: 170996
D.1.2 SKŘ – OCELOVÉ KONSTRUKCE				ARCHIVNÍ KÓD PROF. ČÍS. VÝKRESU DOD
DETAILS KOTVENÍ				D1T D 501