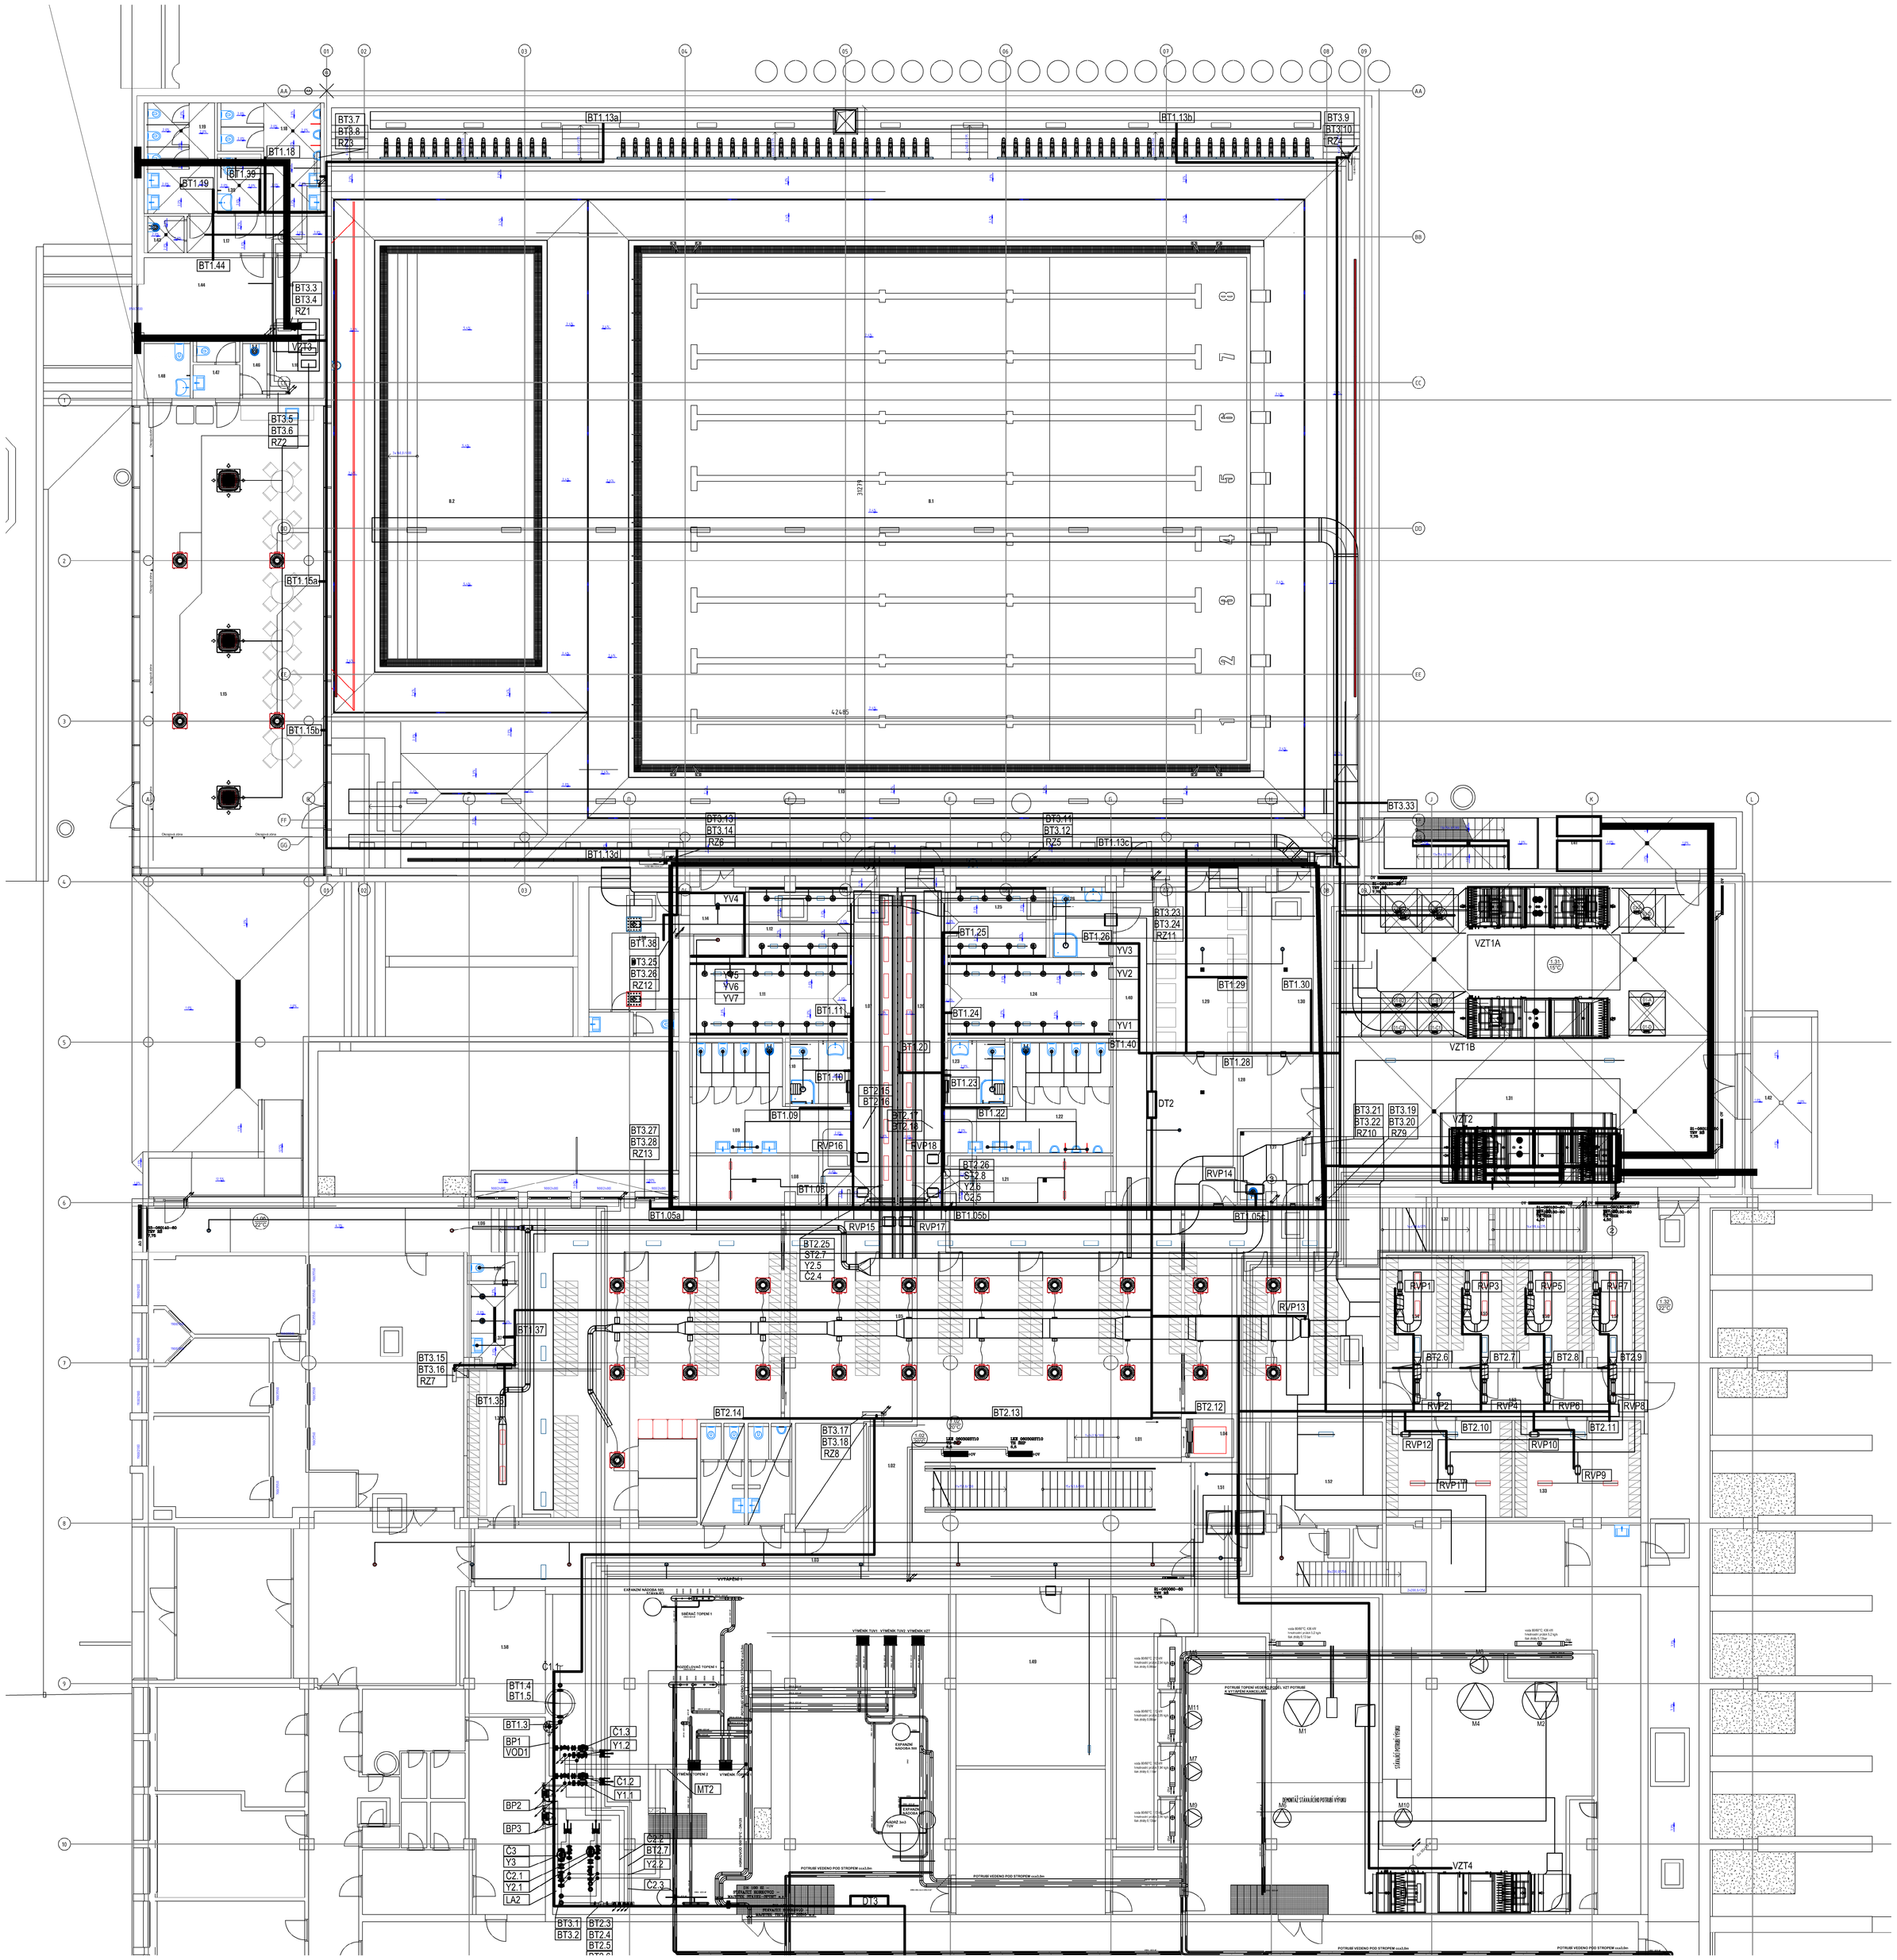

VYPRACOVAL	ODP. PROJ. PROFESE	KONTROLOVAL	HL. INŽ. PROJEKTU
JIří Hrubý	Milan Zábranský	Milan Zábranský	Ing. arch. V. Brucker

CENTROPROJEKT GROUP a.s.
STEFÁNIKOVA 167
760 01 ZLÍN

CENTROPROJEKT

MÍSTO STAVBY: Brno–Královo Pole, MPS Lužánky, ulice Sportovní 4

STAVEBNÍK: Statutární město Brno, Dominikánské náměstí 1, 601 67 Brno

STAVBA 25 METROVÉHO BAZÉNU MPS LUŽÁNKY

D.1.4d TPS MĚŘENÍ A REGULACE

PŮDORYS 1NP

FORMÁT	15x A4
DATUM	06/2020
STUPEŇ	DPS
MĚŘÍTKO	1:100
ZAK. ČÍSLO:	170996

ARCHIVNÍ KÓD	PROF	ČÍS. VÝKRESU	DOD.
D1T	D	101	